

CONSILIUL LOCAL
AL MUNICIPIULUI CÂMPINA
JUDEȚUL PRAHOVA



HOTĂRÂRE

privind modificarea și completarea Anexei nr.2 la H.C.L. nr.47/31 martie 2011

Având în vedere expunerea de motive nr.69.038/22 iunie 2018 a d-lui ing.Tiseanu Horia Laurențiu – Primarul Municipiului Câmpina, prin care propune modificarea și completarea Anexei nr.2 la H.C.L. nr.47/31 martie 2011 privind aprobarea unor reglementări referitoare la transportul în regim de taxi pe raza Municipiului Câmpina;

Ținând seama de:

- raportul de specialitate nr.69.039/22 iunie 2018, promovat de Serviciul administrarea domeniului public și privat din cadrul Primăriei Municipiului Câmpina;

- raportul de specialitate nr.69.040/22 iunie 2018, promovat de Oficiul transport avize din cadrul Primăriei Municipiului Câmpina;

- raportul Comisiei de specialitate din cadrul Consiliului local al Municipiului Câmpina, respectiv Comisia buget, finanțe, programe finanțare europeană, administrarea domeniului public și privat și agricultură;

- raportul comisiei de specialitate din cadrul Consiliului local al Municipiului Câmpina, respectiv Comisia administrație publică locală, juridic, relații cu publicul, servicii și comerț, muncă și probleme sociale, spațiu locativ, ș.a.m.d.;

- avizul secretarului Municipiului Câmpina, înregistrat sub nr.68.041/22 iunie 2018;

În conformitate cu prevederile:

- art.13, lit."f" și art.20 din Legea nr.38/2003 privind transportul în regim de taxi și în regim de închiriere, modificată și completată;

- art.36, alin.(2), lit."d" și alin.(6), lit."a", punctul 19 din Legea nr.215/2001 privind administrația publică locală, republicată, modificată și completată;

În temeiul art.115, alin.(1), lit."b", coroborat cu art.45, alin.(3) din Legea nr.215/2001 privind administrația publică locală, republicată, modificată și completată,


Consiliul local al Municipiului Câmpina adoptă prezenta hotărâre.

Art.I. - Aprobă modificarea și completarea Anexei nr.2 la H.C.L. nr.47/31 martie 2011 privind aprobarea unor reglementări referitoare la transportul în regim de taxi pe raza Municipiului Câmpina, conform ANEXEI, care face parte integrantă din prezenta hotărâre.

Art.II. – Prezenta hotărâre se comunică:

- Instituției Prefectului Județului Prahova;
- Primarului Municipiului Câmpina;
- Direcției economice;
- Direcției juridice;
- Spitalului Municipal Câmpina;
- Serviciului administrarea domeniului public și privat;
- Serviciului urbanism, amenajarea teritoriului;
- Oficiului transport, avize.

Președinte de ședință,
Consilier,
dl.Dochia Adrian

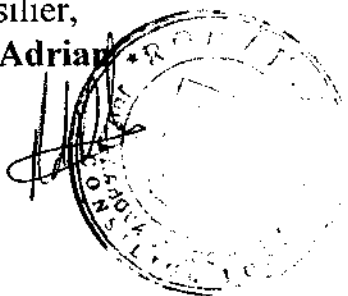


Contrasemnează,
Secretar,
jr.Moldoveanu Elena

A handwritten signature in black ink, appearing to be 'E. Moldoveanu', written over the name 'jr.Moldoveanu Elena'.

Câmpina, 28 iunie 2018
Nr. 100

Cod FP-06-01, ver.1

PLAN DE SITUATIE

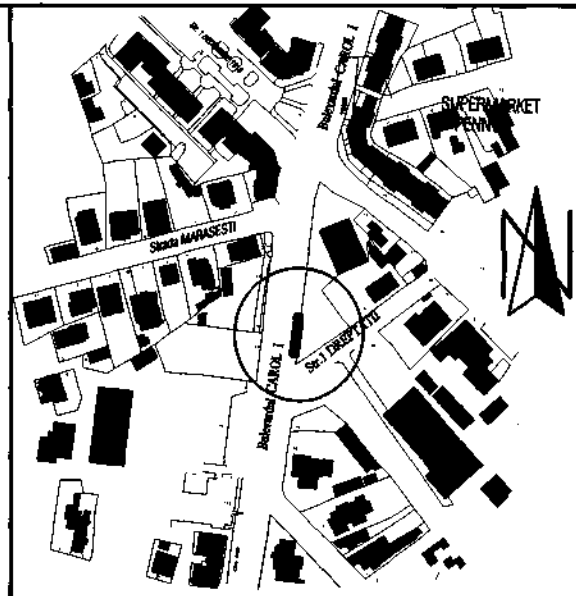


INCADRAREA IN ZONA

ANEXĂ
la H.C.L. nr. 400
din 28 Iunie 2018

Președintele sesiunii,
Conșilier
dl. Răzvan Adrian

NOTA:

PROPRIETAR: MUNICIPIUL CAMPINA
 Supr. A-B-C-D-A S. = 50,00 m.p.
 Numar locuri TAXI - ④ locuri
 (in zona BANCPOST).

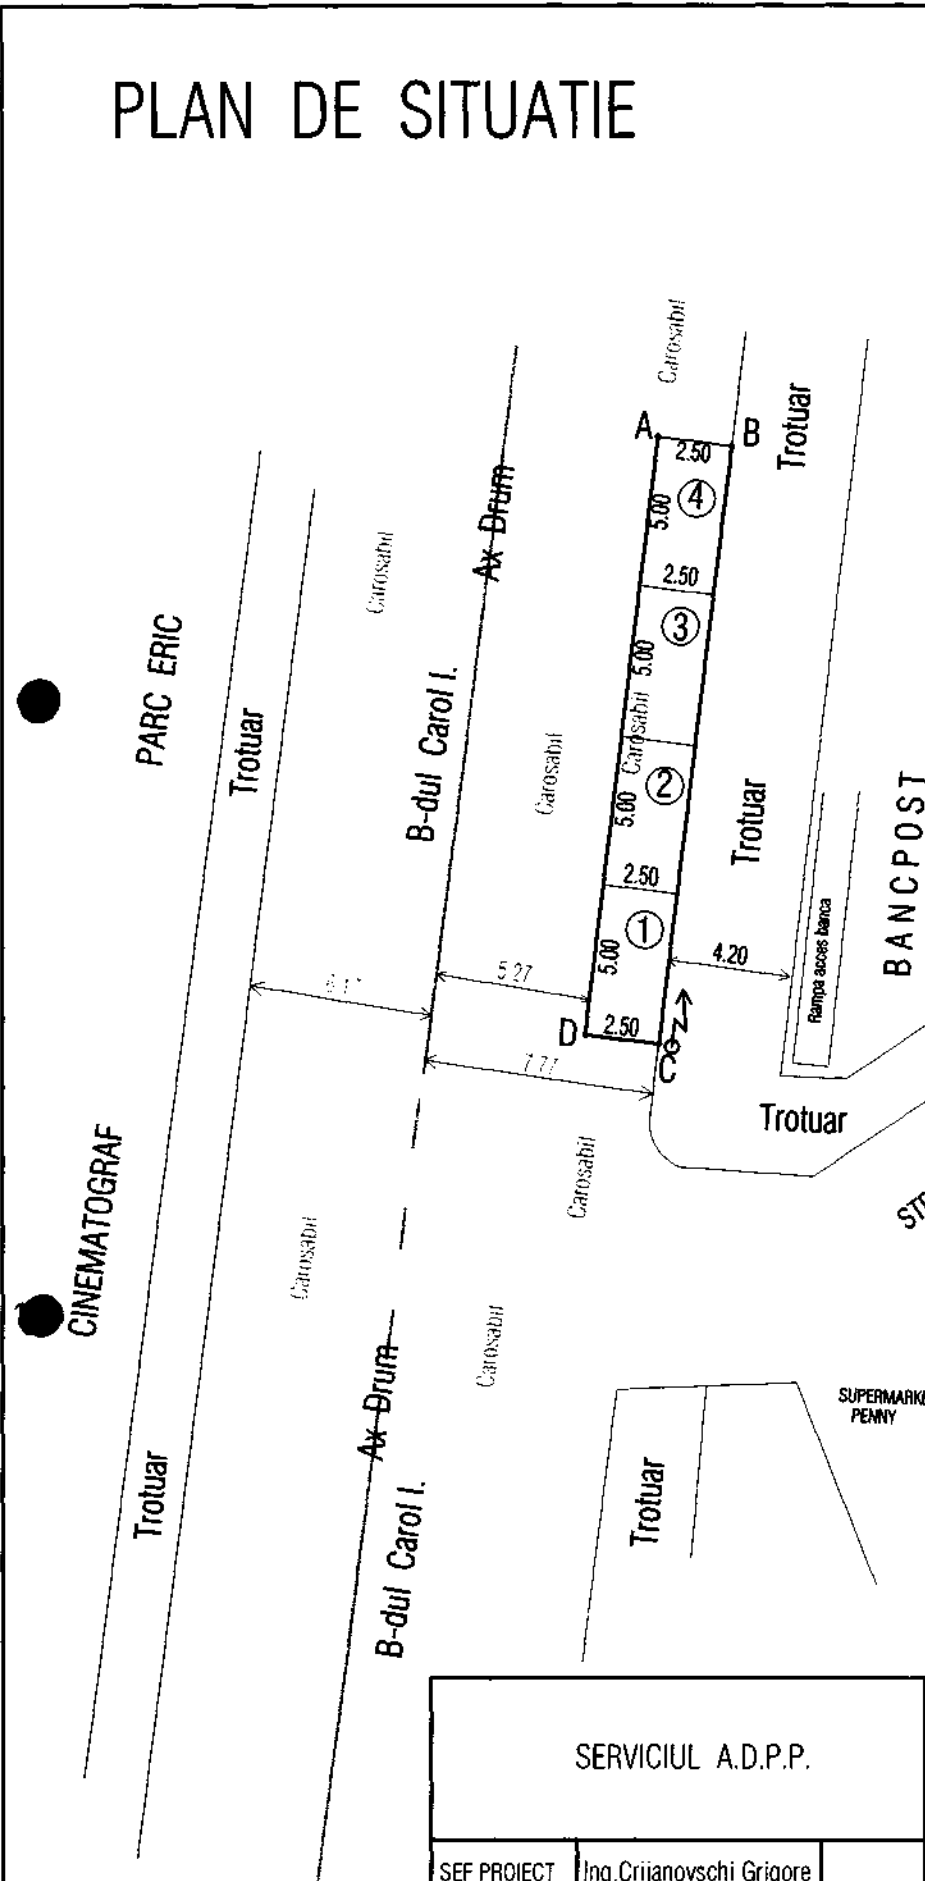

SERVICIUL A.D.P.P.		BENEFICIAR: CONS. LOCAL CAMPINA		
		ADRESA: Bd. CULTURII, Nr. 18.		
SEF PROIECT	Ing. Crijanovschi Grigore	SCARA: 1:250	PLAN DE AMPLASAMENT SI DELIMITARE	PLANSA NR. 1
PROIECTAT	Ing. Iorga Dumiotru			
VERIFICAT	Ing. Crijanovschi Grigore	DATA: 20.03.2018	A IMOBILULUI B-dul Carol I. f.nr.	