



HOTĂRÂRE

privind modificarea și completarea Anexei la H.C.L. nr.99/30 iulie 2009

Având în vedere expunerea de motive nr.69.023/18 iunie 2018 a membrilor Comisiei buget, finanțe, programe finanțare europeană, administrarea domeniului public și privat și agricultură, prin care propun modificarea și completarea Anexei la H.C.L. nr.99/30 iulie 2009 privind însușirea inventarului bunurilor care alcătuiesc domeniul public al Municipiului Câmpina;

Ținând seama de:

- raportul de specialitate înregistrat sub nr.69.024/ 18 iunie 2018, promovat de Serviciul administrarea domeniului public și privat din cadrul Primăriei Municipiului Câmpina;

- raportul de specialitate înregistrat sub nr.69.825/18 iunie 2018, promovat de Direcția economică din cadrul Primăriei Municipiului Câmpina;

- raportul de specialitate înregistrat sub nr.69.031/21 iunie 2018, promovat de Serviciul urbanism, amenajarea teritoriului din cadrul Primăriei Municipiului Câmpina;

- raportul Comisiei de specialitate din cadrul Consiliului local al Municipiului Câmpina, respectiv Comisia buget, finanțe, programe finanțare europeană, administrarea domeniului public și privat și agricultură;

- raportul Comisiei de specialitate din cadrul Consiliului local al Municipiului Câmpina, respectiv Comisia amenajarea teritoriului, urbanism, ecologie și protecția mediului;

- avizul secretarului Municipiului Câmpina, înregistrat sub nr.69.026/ 21 iunie 2018;

În conformitate cu prevederile:

- pct.X și XIII din ANEXA la H.G.R. nr.548/1999 privind aprobarea Normelor tehnice pentru întocmirea inventarului bunurilor care alcătuiesc domeniul public al comunelor, orașelor, municipiilor și județelor;

- art.36 din Legea fondului funciar nr.18/1991, republicată, modificată și completată;

- art.36, alin.(2), lit."c" din Legea nr.215/2001 privind administrația publică locală, republicată, modificată și completată;

În temeiul art.115, alin.(1), lit."b", coroborat cu art.45, alin.(3) din Legea nr.215/2001 privind administrația publică locală, republicată, modificată și completată,

Consiliul local al Municipiului Câmpina adoptă prezenta hotărâre.


Art.I. – Se aprobă modificarea și completarea Anexei la H.C.L. nr.99/ 30 iulie 2009 privind însușirea inventarului bunurilor care alcătuiesc domeniul public al Municipiului Câmpina, conform ANEXEI nr.1, care face parte integrantă din prezenta hotărâre.

Art.II. – Imobilele menționate în Anexa nr.1 se identifică, conform ANEXELOR nr.2 – nr.14, care fac parte integrantă din prezenta hotărâre.

Art.III. – Prezenta hotărâre se comunică:

- Instituției Prefectului Județului Prahova;
- Primarului Municipiului Câmpina;
- Administratorului public;
- Serviciului Public de Administrare și Exploatare a Pieței Centrale Agroalimentare Câmpina;
- Spitalului Municipal Câmpina;
- Spitalului de Psihiatrie Voila Câmpina;
- Direcției investiții;
- Direcției juridice;
- Direcției economice;
- Serviciului administrarea domeniului public și privat;
- Serviciului urbanism, amenajarea teritoriului;
- Oficiului agricol.

Președinte de ședință,
Consilier,
dl.Dochia Adrian

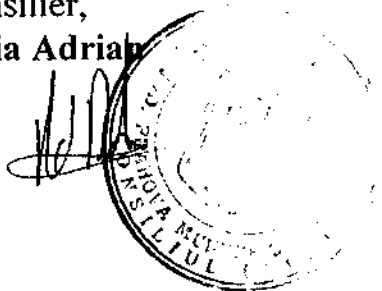

Contrasemnează,
Secretar,
jr.Moldoveanu Elena

A handwritten signature in black ink, appearing to be "E. Moldoveanu".

Câmpina, 28 iunie 2018
Nr. 102

ANEXA NR.1
la H.C.L. nr.102/28 iunie 2018
Președintele ședinței,
Consilier,
dl.Dochia Adrian



CAPITOLUL I
A. CĂILE DE COMUNICAȚIE DIN MUNICIPIUL CAMPINA
(bulevarde, străzi, șosele, drumuri, alei, etc.)
MENȚIONATE PE CARTIERE

Nr. crt.	Codul de clasificare	Denumirea bunului	Elemente de identificare	Anul dobândirii sau, după caz, dării în folosință	Valoarea de inventar - lei -	Situația juridică actuală – denumire act proprietate sau alte acte doveditoare
0	1	2	3	4	5	6
74.bis	1.3.7.4.2	Drum de acces	Drum public asfaltat format între strada Siret și proprietăți particulare L = 31,38 m; l =4,14 m și l=5,10; S =124 mp, Nr.cadastral 27031	Martie 2016		Act donație aut.nr.854/8 mar.2016

CAPITOLUL III


SISTEME DE INFRASTRUCTURĂ PRIVIND ADMINISTRAREA DOMENIULUI PUBLIC, CU TERENURILE AFERENTE

BUNURI IMOBILE

A. PIAȚA AGRO - ALIMENTARĂ



Nr. crt.	Codul de clasificare	Denumirea bunului	Elemente de identificare	Anul dobândirii sau, după caz, dării în folosință	Valoarea de inventar - lei -	Situația juridică actuală - denumire act proprietate sau alte acte doveditoare
0	1	2	3	4	5	6
1.	1.6.2.	Clădire Piață Agro - alimentară	Adresa: str. Republicii, nr.16A Supraf. teren = 2.330,00 mp. Vecinătăți : N - SC Mercantis Big SA S - Spațiu comercial, Nr.cadastral 21093 E - Str. I.L.Caragiale V - Str. Republicii și parcare publică Corp clădire C1 (Sp + P) : S desf.C1 (Sp+P) = 1.346,00 m.p. Sc subsol = 66,00 m.p. Nr. și destinația încăperilor: Subsol : hol - 1 camere depozitare - 2 cameră centrală termică - 1 adăpost ALA - 1 Sc Parter = 1.280,00 m.p. Parter : hală agro-alimentară - 1 spălător marfă - 2 grup sanitar - 2	2007	3.174.200	Domeniul public al Municipiului Câmpina, conform H.C.L. nr.99/2009

			<p> oficiu întreținere – 1 birou cântare/ metrologie – 1 birou casieri – 1 boxe brânzeturi – 5 hol acces produse comerciale – 1 vestiar – 1 vestiar filtru – 1 spații comercializare diverse - 3 </p> <p> Adresa: str.Republicii, nr. 16A Corp clădire C2 (P + E) Supraf. constr. = 328,00 m.p. S desf C2 (P+E) = 711,00 m.p. </p>			 <p> A.C. nr. 285/2017 Certificat atestare nr.494/2018, Proces-verbal predare-primire nr.8249/ 20 mar.2018 </p>
	1.6.2.	Clădire Piață Agro – alimentară-Corp C2		2018	2.517.405	

C. ZONE DE AGREMENT

Nr. crt.	Codul de clasificare	Denumirea bunului	Elemente de identificare	Anul dobândirii sau, după caz, dării în folosință	Valoarea de inventar - lei -	Situația juridică actuală - denumire act proprietate sau alte acte doveditoare
0	1	2	3	4	5	6
2	1.6.2.	PARC MUSCEL	<p>Suprafețe teren :</p> <p>120.925,00 m.p. – Tarla 8, parcela 263 8.500,00 m.p. – Tarla 8, parcela 278 185.000,00 m.p. – Tarla 8, parcela 261 23.964,00 m.p. – Tarla 8, parcelele L274, L275, L276, Cp277</p> <p>Amplasament: zona cuprinsă între proprietățile private din capătul str. I.H.Rădulescu, str. Muscelului, Drumul Taberei și zona de agrement Fântâna cu Cireși și De 226</p>	1963		<p>Domeniul public al Municipiului Câmpina, conform H.C.L. nr.99/2009</p>

L. SCUARURI SI TERENURI AFERENTE BLOCURILOR

Nr. crt.	Codul de clasificare	Denumirea bunului	Elemente de identificare	Anul dobândirii sau, după caz, dării în folosință	Valoarea de inventar - lei	Situatia juridică actuală - deținere act proprietate sau alte acte doveditoare
0	1	2	3	4	5	6
176	1.1.5.1. 2.4.2.10.	Teren cuprins între Ambulatoriul integrat, Spitalul Municipal Câmpina, Cinematograf și B-dul Carol I	Adresa: B-dul Carol I, f.nr. Supraf. teren = 1.265,00 m.p. Nr.cad.27272 Vecinătăți : N – Cinematograf S – Ambulatoriul integrat Spitalul Municipal Câmpina (Policlinică) E – B-dul Carol I V – Spitalul Municipal	2016		H.C.L. nr.60/ 29 apr.2016

CAPITOLUL IV

A. CLĂDIRILE ȘI TERENURILE ÎN CARE ÎȘI DESFĂȘOARĂ ACTIVITATEA CONSILIUL LOCAL ȘI PRIMĂRIA, PRECUM ȘI INSTITUȚII PUBLICE DE INTERES LOCAL BUNURI IMOBILE



Nr. crt.	Codul de clasificare	Denumirea bunului	Elemente de identificare	Anul dobândirii sau, după caz, dării în folosință	Valoarea de inventar - lei -	Situația juridică actuală - denumire act proprietate sau alte acte doveditoare
0	1	2	3	4	5	6
4	1.6.2.	COLEGIUL TEHNIC "CONSTANTIN ISTRATI" (fost GRUP ȘCOLAR INDUSTRIAL PETROL)	Adresa: str. Griviței, nr. 91 Supraf. teren = 7 324,00 mp. Vecinătăți: N – Str. Mărășești S – Proprietatea Consiliului Local și Compania de Pompieri E – Str. Griviței V – Compania de Pompieri și proprietate privată CLĂDIRE LICEU (D + P + 1E) : supraf. constr. = 1 872,17 mp. supraf. desf. = 5 616,51 mp. Numărul și destinația încăperilor : Demisol : grup sanitar – 3 laborator mașini electrice – 1 hol – 1 cabinet instalații electrice – 1 culoar – 1 laborator fluide – 1	1927	2.782.882 77.400	Domeniul public al Municipiului Câmpina, conform H.C.L. nr.99/2009


laborator chimie – 1
cabinet profesori – 1
hidrofor – 1
hol – 5
săli clasă – 7
magazie materiale – 3
culoar – 2
atelier mecanic – 1
sală de sport – 2
vestiar – 1
spălător – 1

Parter :


grup sanitar – 2
hol – 5
culoar – 4
bibliotecă – 1
contabilitate – 1
cancelarie – 1
cabinet director – 1
cabinet director adjunct – 1
secretariat – 1
cabinet limba română – 1
cabinet limba franceză – 1
cabinet limba engleză – 1
cabinet tehnic – 1
cabinet foraj – 1
cabinet geologic – 1
cabinet geografie – 1
cabinet matematică – 1
cabinet organizare – 1


Etaj 1 :


grup sanitar – 1
hol – 3
culoar – 3
arhivă – 1
cabinet desen – 1
cabinet fizică – 1

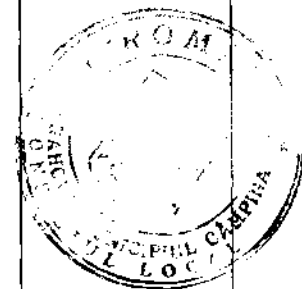


			<p>laborator informatică – 1 anexă laborator informatică – 1 caserie – 1 magazie – 1 vestiar – 1 săli clasă – 8 birou administrativ – 1</p>				
	1.6.2.		<p>CLĂDIRE ANEXĂ (P) : supraf. constr. 179,92 mp. Numărul și destinația încăperilor : camere depozitare – 3</p>			7.400	
	1.6.2.		<p>COMPLEX COLEGIUL TEHNIC „CONSTANTIN ISTRAI” (fost GRUP ȘCOLAR INDUSTRIAL PETROL) Adresa: B-dul N. Bălcescu, nr. 45 CORP ADMINISTRATIV (S + P + 1E) (Pavilion 1) : Supraf. constr. = 2.019,30 mp. Supraf. desf. = 4.407,93 mp. Supraf. teren = 12.286,43 mp. Vecinătăți : N – Proprietatea Consiliului Local S – Proprietatea Consiliului Local E – B-dul N. Bălcescu V – Proprietatea Consiliului Local Numărul și destinația încăperilor : Subsol : hol – 1 boxe pivniță – 3 centrală termică – 2 spălătorie – 1 Parter : sală de mese – 1 bucătărie – 1 depozit alimente – 1 terasă – 1 sală club – 1</p>	1940		83.500	
						4.668.281	<p>Domeniul public al Municipiului Câmpina, conform H.C.L. nr.99/2009</p>

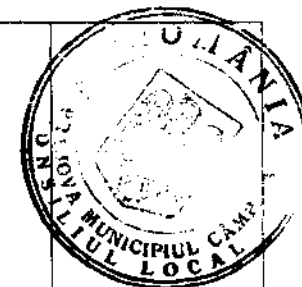


	1.6.2.		<p>hol - 4 grup sanitar - 2 birou administrator - 1 săli curs - 8 birou - 1 culoar - 1</p> <p>Etaj 1 : hol - 1 bibliotecă - 1 birou - 2 culoar - 1 grup sanitar - 1 săli curs - 7</p> <p>SPAȚIU ACTIVITĂȚI SPORTIVE ȘI PREGĂTIRE ȘCOLARĂ C1 (P +2E), Nr.cadastral 27025 Supraf. constr. = 2.684,00 m.p. Supraf. desf. = 3.958,00 m.p., Sc parter=2.684 m.p., Sc etaj 1=743 m.p., Sc etaj 2=531 m.p. Supraf. teren = 32.786,00 mp. Vecinătăți : N - Proprietatea Consiliului Local și proprietate privată S - Proprietatea Consiliului Local și UM 0865 E - Proprietatea Consiliului Local și B-dul Nicolae Bălcescu V - Proprietăți particulare și Schela Băicoi</p> <p>CLĂDIRE ANEXĂ BIROURI SI VESTIARE C2 (P+1E) : Supraf. constr. la sol = 96,00 mp. Supraf. constr. etaj birouri = 126,93 mp. C3 Supraf. Constr. tribuna mică=21,20 m.p. C4 Supraf. Constr. tribuna mare=104,39 m.p. Suprafață teren=1.139,00 m.p. Utilități = apă, gaze, electricitate.</p>	1940	966.500	 <p>Domeniul public al Municipiului Câmpina, conform H.C.L. nr.99/2009</p>
				1973		

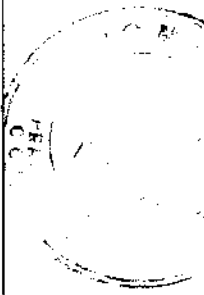
			<p>CORP CĂMIN (P + 3 E) : Supraf. constr. = 722,82 mp. Supraf. desf. = 2 868,27 mp. Supraf. teren = 8 571,27 mp. Numărul și destinația încăperilor : Parter: hol intrare – 1 culoar – 1 camere – 10 grup sanitar – 1 Etaje 1, 2 și 3 : hol casa scării – 3 culoar – 3 camere – 33 apartament – 3</p> <p>POST TRANSFORMARE (P) : Supraf. constr. = 3,99 mp. Numărul și destinația încăperilor : cameră – 1</p> <p>CABINĂ POARTĂ (P) : Supraf. constr. = 10,01 mp. Numărul și destinația încăperilor : cameră – 1</p>	<p>1950</p>	<p>2.114.300</p>	
--	--	--	--	-------------	------------------	---

7	1.6.2.	Spitalul Municipal Câmpina	<p>Adresa: str. Sg. Maj. Erou Grigore Nicolae, nr. 4</p> <p>Clădire corp spitalizare C1 (S + P + 6E): supraf. constr. = 2.554,00 m.p. Nr. Cadastral 23738-C1</p> <p>Clădire gospodărească C2 (P) supraf. constr. = 294,00 m.p. Nr. Cadastral 23738-C2</p> <p>Stație oxigen C3 (P) supraf. constr. = 91,00 m.p. Nr. Cadastral 23738-C3</p> <p>Cabină portar C4 (P) supraf. constr. = 29,00 m.p. Nr. Cadastral 23738-C4</p> <p>Supraf. teren = 7.267,00 mp.</p> <p>Vecinătăți :</p> <p>N – Cinematograf, proprietăți particulare, Aleea Piatra Arsă</p> <p>S – Str. Sg. Maj. Erou Grigore Nicolae</p> <p>E – B-dul Carol I si Policlinica</p> <p>V – Proprietăți particulare</p>	<p>1985 – investiție finanțată de fostul Consiliu Popular al Jud. Prahova, conform Decretului nr. 142 / 1979</p> <p>Recepția preliminară nr.5096 / 13.12.1984</p> <p>Recepția finală nr. 4055 / 28.09.1987</p>	<p>13.057.995</p> <p>107.900</p> <p>153.000</p> <p>22.800</p> <p>1.638.610</p>	<p>Domeniul public al Municipiului Câmpina, conform H.C.L. nr.99/2009</p>
8	1.6.2.	Ambulatoriul integrat Spitalul Municipal Câmpina (Policlinică)	<p>Adresa: B-dul Carol I, nr. 67</p> <p>Clădire (D + P + 2E) : Nr.cad. 23156-C1</p> <p>Demisol cu supraf. constr. = 773,43 mp., Su=575,09 m.p.</p> <p>Parter cu Sc= 759,20 m.p., Su=554,44 m.p.</p> <p>Etaj 1 cu Sc=748,12 m.p., Su=572,91 m.p.</p> <p>Etaj 2 cu Sc=748,12 m.p., Su=580,00 m.p.</p> <p>Supraf. teren = 1.120,00 m.p. Nr.cad.23156</p> <p>Vecinătăți :</p> <p>N – Cinematograf</p> <p>S – Bloc locuințe și spații comerciale</p> <p>E – B-dul Carol I</p> <p>V – Spitalul Municipal</p>	<p>1938</p>	<p>5.888.806,15</p> <p>425.564</p>	<p>Domeniul public al Municipiului Câmpina, conform H.C.L. nr.99/2009</p>

9	1.6.2.	Spitalul Municipal Secția boli contagioase	Adresa : str. V. Alecsandri, nr. 10 Clădire spitalizare – pavilion vechi (S + P + 1E) : supraf. constr. = 272,00 mp. supraf. desf. = 689,00 mp. nr. paturi = 15	1915	712.300	
10	1.6.2.	Direcția de Sănătate Publică – Sanepid (fostă clădire spitalizare)	Clădire administrativă - pavilion nou (S+P+M) : supraf. constr. = 151,00 mp. supraf. desf. = 375,00 mp. nr. camere = 12	1950	281.000	
11	1.6.2.	Spitalul Municipal Cabinet TBC + MRF	Clădire cabinete (P) supraf. constr. = 522,00 mp. nr. camere = 7 Supraf. teren = 5 491,00 mp. Vecinătăți : N – Proprietăți particulare S – Str. V. Alecsandri E – Proprietate particulară V – Str. Plevnei	1915	107.900	
12	1.6.2.	Spitalul Municipal Direcția de Sănătate Publică – Sanepid (fost Cabinet pediatrie, Policlinica pentru copii, R.X. dentar	Adresa: str. Simion Bărnuțiu, nr.12 Clădire (P + 1E) : supraf. constr. = 154,00 mp. supraf. desf. = 231,00 mp. nr. camere = 6	1968	194.500	
13	1.6.2.	Stația de Salvare Policlinica cu plată	Supraf. teren = 1 635,00 mp. Vecinătăți : N – Proprietăți particulare S – Str. Simion Bărnuțiu E – Proprietăți particulare V – Stația de Salvare și Fundația Sindrom Down Adresa : str. Simion Bărnuțiu, nr. 12 Clădire (P) : supraf. constr. = 361,75 mp. nr. camere = 7	1950	130.900	

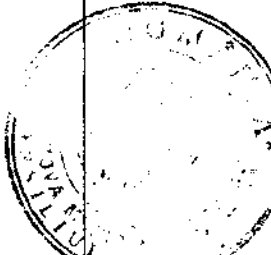			Supraf. teren = 1 495,50 mp. Vecinătăți : N – Proprietatea Consiliului Local și Fundația Sindrom Down S – Str. Simion Bărnuțiu E – Proprietăți particulare V – Proprietăți particulare		568.290	
--	--	--	--	--	---------	---

Nr. crt.	Codul de clasificare	Denumirea bunului	Elemente de identificare	Anul dobândirii sau, după caz, dării în folosință	Valoarea de inventar - lei -	Situația juridică actuală – denumire act proprietate sau alte acte doveditoare
0	1	2	3	4	5	6
15	1.6.2.	Spitalul de Psihiatrie Voila	Adresa: str.Voila, nr. 114 Supraf. teren (curte) = 68.346,00 mp. Nr.cadastral 24900 Vecinătăți : N – Ocolul Silvic și Consiliul Local S – Ocolul Silvic și str. Silviculturii E – Ocolul Silvic și Consiliul Local V – Str.Voila Supraf. teren (curte) = 28.888,00 mp. Nr.cadastral 24915 Vecinătăți : N – Consiliul Local S – Consiliul Local E – Str.Voila V – Ocolul Silvic	2001 2001	4.552.628 2.015.615	Domeniul public al Municipiului Câmpina, conform H.C.L. nr.99/2009
					3.619.657	

			<p>Supraf. teren (pășuni cu tufărișuri, arabil, pășune, curți construcții) = 33.269,00 mp. Parcelele: Pt48,L49, A47, Cc46, P50, A51, L22 parțial Anexă C1 - Sc = 22,95 m.p. Grajduri bovine cu Anexe – Sc = 231,23 m.p. Anexă – Sc = 55,48 m.p. Crescătorie animale – Sc totală = 590,00 m.p. Fânar (șopron fân) – Sc = 163,20 m.p. Vecinătăți : N – Ocolul Silvic S – Spital Voila(incintă) E – Ocolul silvic V – Str. Voila</p> <p>Supraf. teren (arabil și pădure – perdele de protecție) = 5.809,00 mp. Parcelele: A23 și A24 Vecinătăți : N – Ocolul Silvic S – Consiliul Local E – str. Voila V – Ocolul Silvic</p>	2001	333.863	
16	1.6.2.	Pavilion nr.1	<p>Adresa: str.Voila, nr.114 Construcție: P + E S = 396,00 m.p. Nr. Cadastral 24900-C1</p>	<p>1962 Decizia nr.349/ 1971 a Cons. Popular al Județului Prahova</p>	1.480.700	<p>Domeniul public al Municipiului Câmpina, conform H.C.L. nr.99/2009</p>
17	1.6.2.	Pavilion nr.2	<p>Adresa: str.Voila, nr.114 Construcție: P + E S = 405,00 m.p. Nr. Cadastral 24900-C2</p>	<p>1962 Decizia nr.349/ 1971 a Cons. Popular al Județului Prahova</p>	1.800.414	<p>Domeniul public al Municipiului Câmpina, conform H.C.L. nr.99/2009</p>

18	1.6.2.	Pavilion nr.3	Adresa: str.Voila, nr.114 Construcție: P +E S = 307,00 m.p. Nr. Cadastral 24900-C3	1962 Decizia nr.349/ 1971 a Cons. Popular al Județului Prahova	1.375.000	Domeniul public al Municipiului Câmpina, conform H.C.L. nr.99/2009
19	1.6.2.	Castel	Adresa: str.Voila, nr.114 Construcție: S+P + E + M S = 818,00 m.p. Nr. Cadastral 24900-C4	1870 Decizia nr.349/ 1971 a Cons. Popular al Județului Prahova	3.665.144	Domeniul public al Municipiului Câmpina, conform H.C.L. nr.99/2009
20	1.6.2.	Pavilion nr.12	Adresa: str. Voila, nr. 114 Construcție: S + P + E Nr. Cadastral 24900-C5	1962 Decizia nr.349/ 1971 a Cons. Popular al Județului Prahova	1.908.495	Domeniul public al Municipiului Câmpina, conform H.C.L. nr.99/2009
21	1.6.2.	Sala de mese	Adresa: str.Voila, nr.114 Construcție : P Nr. Cadastral 24900-C6	1870 Decizia nr.349/ 1971 a Cons. Popular al Județului Prahova		Domeniul public al Municipiului Câmpina, conform H.C.L. nr.99/2009
22	1.6.2.	Pavilion nr.11 si atelier tâmplărie (laborator si farmacie, magazie materiale)	Adresa: str.Voila, nr.114 Construcție: P + E + M Nr. Cadastral 24900-C7	1870 Decizia nr.349/ 1971 a Cons. Popular al Județului Prahova	485.300	Domeniul public al Municipiului Câmpina, conform H.C.L. nr.99/2009

23	1.6.2.	Stație reglare gaze	Adresa: str.Voila, nr.114 Construcție: P Nr. Cadastral 24900-C8	1953 Decizia nr.349/ 1971 a Cons. Popular al Județului Prahova	4.400	Domeniul public al Municipiului Câmpina, conform H.C.L. nr.99/2009
24	1.6.2.	Stație ape uzate	Adresa: str.Voila, nr.114 Construcție: P Nr. Cadastral 24900-C9	1962 Decizia nr.349/ 1971 a Cons. Popular al Județului Prahova	56.200	Domeniul public al Municipiului Câmpina, conform H.C.L. nr.99/2009
25	1.6.2.	Pavilion nr.19	Adresa: str.Voila, nr.114 Construcție: Beci + P Nr. Cadastral 24900-C10	1962 Decizia nr.349/ 1971 a Cons. Popular al Județului Prahova	118.600	Domeniul public al Municipiului Câmpina, conform H.C.L. nr.99/2009
26	1.6.2.	Pavilion nr.18	Adresa: str.Voila, nr.114 Construcție: P Nr. Cadastral 24900-C11	1962 Decizia nr.349/ 1971 a Cons. Popular al Județului Prahova	646.765	Domeniul public al Municipiului Câmpina, conform H.C.L. nr.99/2009
27	1.6.2.	Birouri administrative	Adresa: str.Voila, nr.114 Construcție: P Nr. Cadastral 24900-C12	1870 Decizia nr.349/ 1971 a Cons. Popular al Județului Prahova	147.840	Domeniul public al Municipiului Câmpina, conform H.C.L. nr.99/2009

28	1.6.2.	Pavilion nr.22	Adresa: str.Voila, nr.114 Construcție: P Nr. Cadastral 24900-C13	1962 Decizia nr.349/ 1971 a Cons. Popular al Județului Prahova	72.600	Domeniul public al Municipiului Câmpina, conform H.C.L. nr.99/2009
29	1.6.2.	Pavilioane nr.14, nr.15 și nr.16	Adresa: str.Voila, nr.114 Construcție: P Nr. Cadastral 24900-C14	1962 Decizia nr.349/ 1971 a Cons. Popular al Județului Prahova	1.364.356	Domeniul public al Municipiului Câmpina, conform H.C.L. nr.99/2009
30	1.6.2.	Spălătorie	Adresa: str.Voila, nr.114 Construcție: P Nr. Cadastral 24900-C15	1959 Decizia nr.349/ 1971 a Cons. Popular al Județului Prahova Prahova		Domeniul public al Municipiului Câmpina, conform H.C.L. nr.99/2009
31	1.6.2.	Cabină poartă Pavilion 39	Adresa: str.Voila, nr.114 Construcție: P Nr. Cadastral 24900-C16	1961 Decizia nr.349/ 1971 a Cons. Popular al Județului Prahova	10.100	Domeniul public al Municipiului Câmpina, conform H.C.L. nr.99/2009
32	1.6.2.	Pavilion nr.13	Adresa: str.Voila, nr.114 Construcție : P Nr. Cadastral 24900-C17	1962 Decizia nr.349/ 1971 a Cons. Popular al Județului Prahova		Domeniul public al Municipiului Câmpina, conform H.C.L. nr.99/2009
33	1.6.2.	Pavilion nr.20	Adresa: str.Voila, nr.114 Construcție: P	1962 Decizia	35.800	Domeniul public al

			Nr. Cadastral 24900-C18	nr.349/ 1971 a Cons. Popular al Județului Prahova		Municipiului Câmpina conform H.C.L. nr.99/2009
34	1.6.2.	Pavilion nr.21	Adresa: str.Voila, nr.114 Construcție: P Nr. Cadastral 24900-C19	1962 Decizia nr.349/ 1971 a Cons. Popular al Județului Prahova	237.900	Domeniul public al Municipiului Câmpina, conform H.C.L. nr.99/2009
35	1.6.2.	Pavilion nr.5	Adresa: str.Voila, nr.114 Construcție: P + E S = 406,00 m.p. Nr. Cadastral 24915-C1	1962 Decizia nr.349/ 1971 a Cons. Popular al Județului Prahova	1.318.500	Domeniul public al Municipiului Câmpina, conform H.C.L. nr.99/2009
36	1.6.2.	Pavilion nr.4	Adresa: str.Voila, nr.114 Construcție: P + E S = 400,00 m.p. Nr. Cadastral 24915-C2	1962 Decizia nr.349/ 1971 a Cons. Popular al Județului Prahova	1.318.500	Domeniul public al Municipiului Câmpina, conform H.C.L. nr.99/2009
37	1.6.2.	Pavilion nr.6	Adresa: str.Voila, nr.114 Construcție: P + E S = 405,00 m.p. Nr. Cadastral 24915-C3	1962 Decizia nr.349/ 1971 a Cons. Popular al Județului Prahova	1.365.229	Domeniul public al Municipiului Câmpina, conform H.C.L. nr.99/2009
38	1.6.2.	Pavilion nr.7 - Școală	Adresa: str.Voila, nr.114	1962	345.400	Domeniul


			Construcție: P S = 276,00 m.p. Nr. Cadastral 24915-C4	Decizia nr.349/ 1971 a Cons. Popular al Județului Prahova		public al Municipiului Câmpina, conform H.C.L. nr.99/2009
39	1.6.2.	Pavilion nr.8 - Școală	Adresa: str. Voila, nr. 114 Construcție: P S = 289,00 m.p. Nr. Cadastral 24915-C5	1956 Decizia nr.349/ 1971 a Cons. Popular al Județului Prahova	171.012	Domeniul Public al Municipiului Câmpina, conform H.C.L. nr.99/2009
40	1.6.2.	Pavilion nr.9 - Școală	Adresa: str. Voila, nr.114 Construcție: P S = 290,00 m.p. Nr. Cadastral 24915-C6	1956 Decizia nr.349/ 1971 a Cons. Popular al Județului Prahova	171.012	Domeniul public al Municipiului Câmpina, conform H.C.L. nr.99/2009
41	1.6.2.	Construcții administrative și social - culturale Pavilion nr.10	Adresa: str. Voila, nr.114 Construcție: P S = 429,00 m.p. Nr. Cadastral 24916-C7	1970 Decizia nr.349/ 1971 a Cons. Popular al Județului Prahova	1.050.900	Domeniul public al Municipiului Câmpina, conform H.C.L. nr.99/2009

Nr. crt.	Codul de clasificare	Denumirea bunului	Elemente de identificare	Anul dobândirii sau, după caz, dării în folosință	Valoarea de inventar - lei -	Situția juridică actuală – denumire act proprietate sau alte acte doveditoare
0	1	2	3	4	5	6
52	1.6.2.	Adăpost public pentru câini comunitari	Adresa: De 604, T21, A623 Suprafață teren = 5.740,00 m.p. Sc C1 (cabinet veterinar) = 157,00 m.p. Sc C2 (garaj) = 60,00 m.p. Sc C3 (padoc câini) = 83,00 m.p. Sc C4 (padoc câini) = 75,00 m.p. Sc C5 (padoc câini) = 33,00 m.p. Sc țarc câini 1 = 615,00 m.p. Sc țarc câini 2 = 57,00 m.p.	2005	4.611 4.611	Sentința civilă nr.1.064/7 dec.2005


PLAN DE AMPLASAMENT ȘI DELIMITARE A IMOBILULUI

Scara 1 : 500

Nr. cadastral 2031	Suprafata masurata a imobilului (mp) Lot A = 124,00 mp	Adresa imobilului Mun. Campina, Str. Siretului, Faza 65, Parcela A 333, Jud. Prahova
Carte Funciara nr.		Unitatea Administrativ Teritoriala (U.A.T.) Campina - Intrevitan

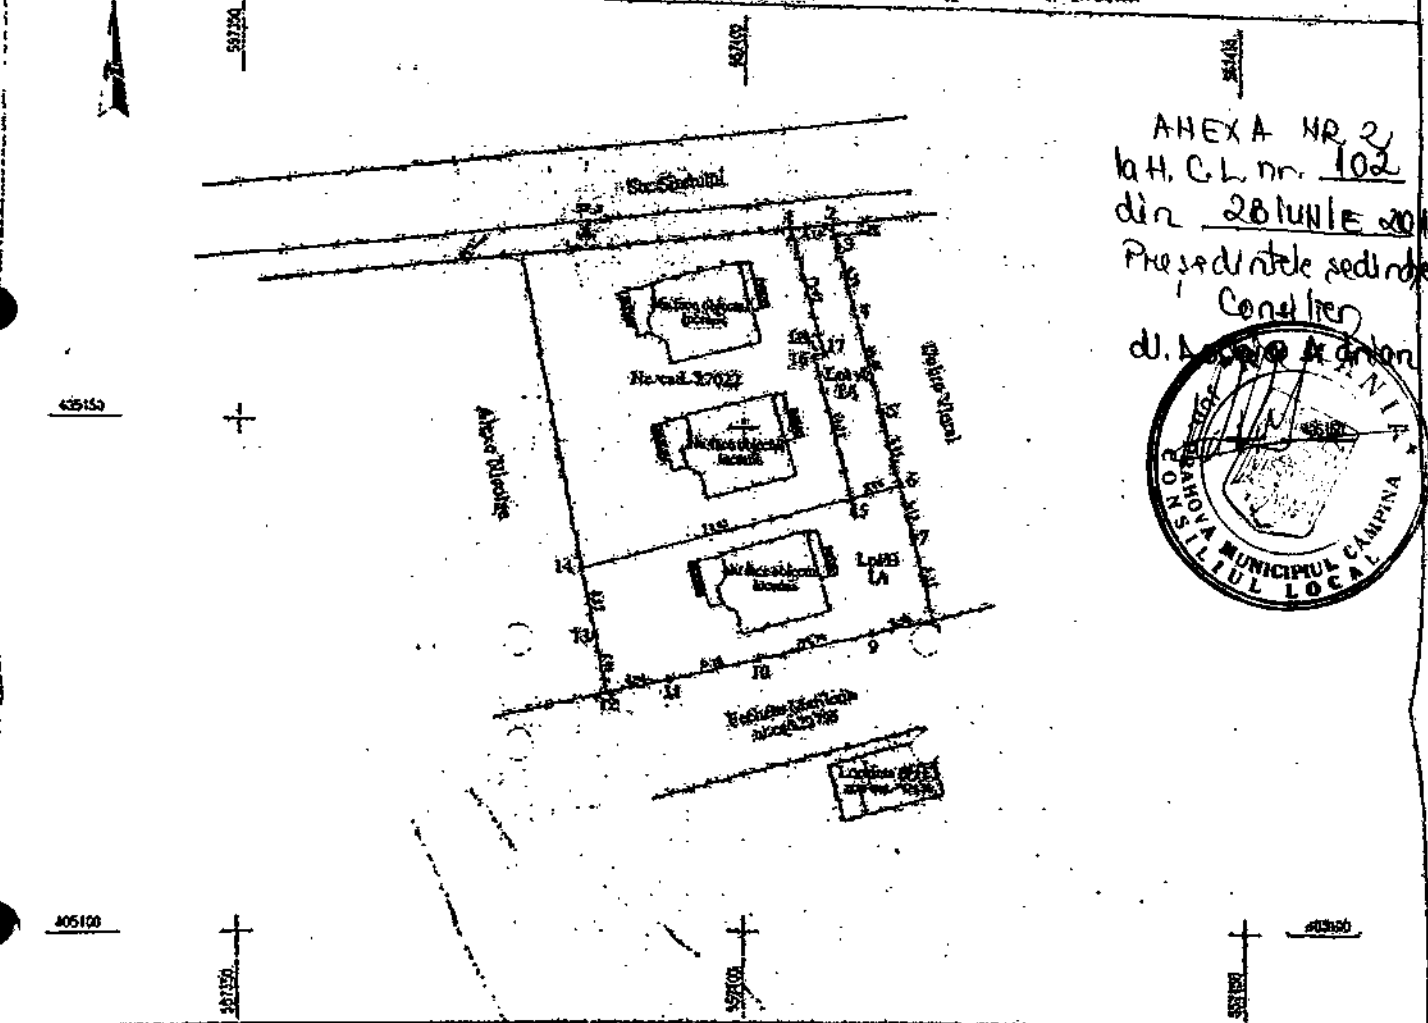

ANEXA NR. 2
la H. C.L. nr. 102
din 20 Iunie 2018
Președintele sedinței
Consilier
d. A. Valeria Agrișan

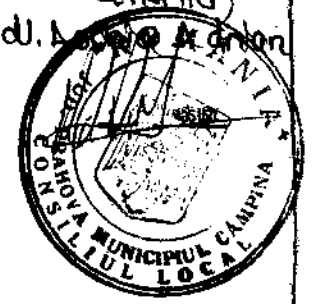

A. Date referitoare la teren

Nr. parcela	Categoria de folosinta	Suprafata (mp)	Mențiuni
1	A	124,00	Lot A. Terenul este în posesia...
Total		124,00	Impozit pe terenul cu gard din zona plan de urbanism parcel fara gard.


B. Date referitoare la construcții

Cod	Destinație	Suprafata construita la sol (mp)	Mențiuni
Total			


Suprafata totala masurata a imobilului = 124,00 mp.

Executant: Sr. Arhitect Gheorghe SBI
(nume, prenume)

Conform executarea planului în teren, pe baza studiului de teren și documentației cadastrale și conform planului de amenajare a teritoriului urbanizat.

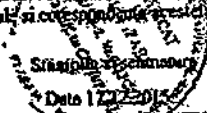

Inspector

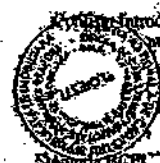

Valeria Agrișan
CONSILIER LOCAL

* In situatia in care exista numere cadastrale pentru imobilele respective, in locul numelui terenului se va trece numarul cadastral, iar in lipsa numarului cadastral numarul topografic sau numarul administrativ. Suprafetele se vor exprima in metri patrat.

PLAN DE SITUATIE

SCARA: 1:500

AMPLASAMENT

INCADRARE IN ZONA Sc. 1:5000

Amplasament: Mun. Campina, Str. Republicii, nr.16A,
Taria 83, Parcela Cc867 partial, Cc899 partial, Ds889 partial, Jud. Prahova.

Proprietar teren: **MUNICIPIUL CÂMPINA - domeniul public**

Beneficiar:

SERVICIUL PUBLIC DE ADMINISTRARE SI EXPLOATARE A PIETEI CENTRALE AGROALIMENTARE A MUNICIPIULUI CAMPINA


S teren din masuratori = **2330.00 mp** - contur 1,2,3,...,11,12,1 (nr.cad.24586)

Sc la sol C1 Hala Agro-alimentara (Sp+P) = 1280 mp

Sc Subsol = 66 mp, Sc Parter = 1280 mp, S desf C1 (Sp+P) = 1346 mp

Sc la sol C2 Cladire Spatii comerciale - Birouri (P+E) = 328 mp

Sc Parter = 328 mp, Sc Etaj = 383 mp (S balcon = 13 mp), S desf C2 (P+E) = 711 mp

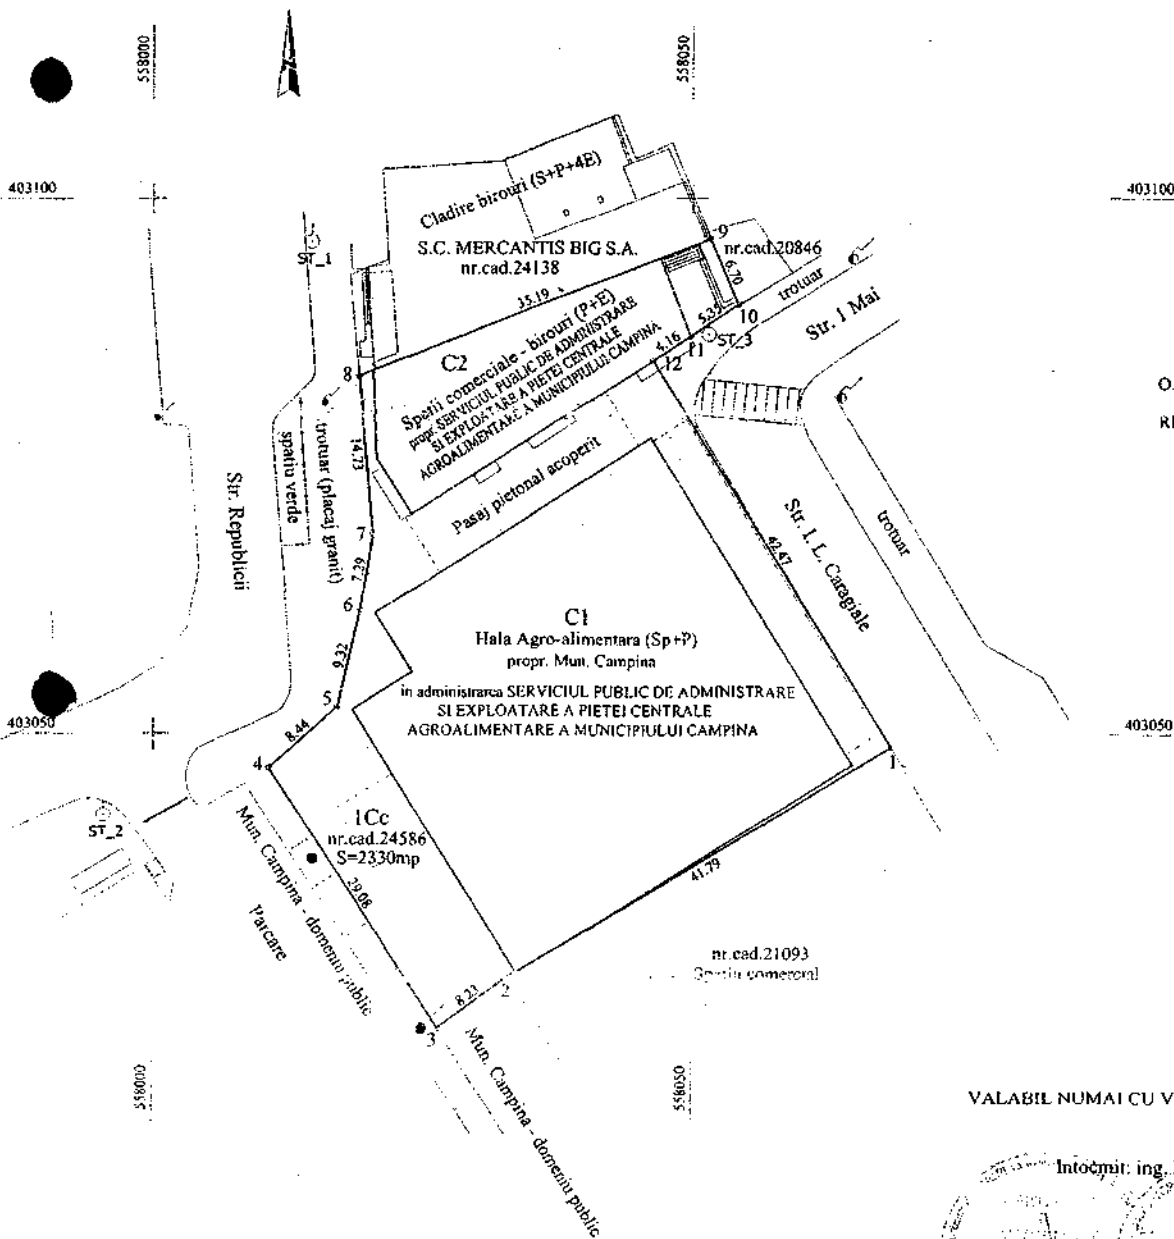

ANEXA NR.3
la H.C.L. nr. 402
din 28 Iunie 2018
Președintele sedinței
Consilier
dl. Răzvan Andrian

O.C. PRAHOVA
RECEȚIUNEA
MUNICIPIUL LOCAL

VALABIL NUMAI CU VIZA O.C.P. I PRAHOVA

Întocmit: ing. Dojina Stoicescu

PLAN DE SITUATIE



Scara: 1:1000

Amplasament: Mun. Campina, Str. Drumul Taberei, f.n. Tarla 8, Parcele L274, L275, L276, Cp277, Jud. Prahova.


Proprietar: **MUNICIPIUL CAMPINA**

S teren din masuratori = **23964.00 mp** - contur 1,2,3,...,37,38,1

INCADRARE IN ZONA Sc. 1:5000

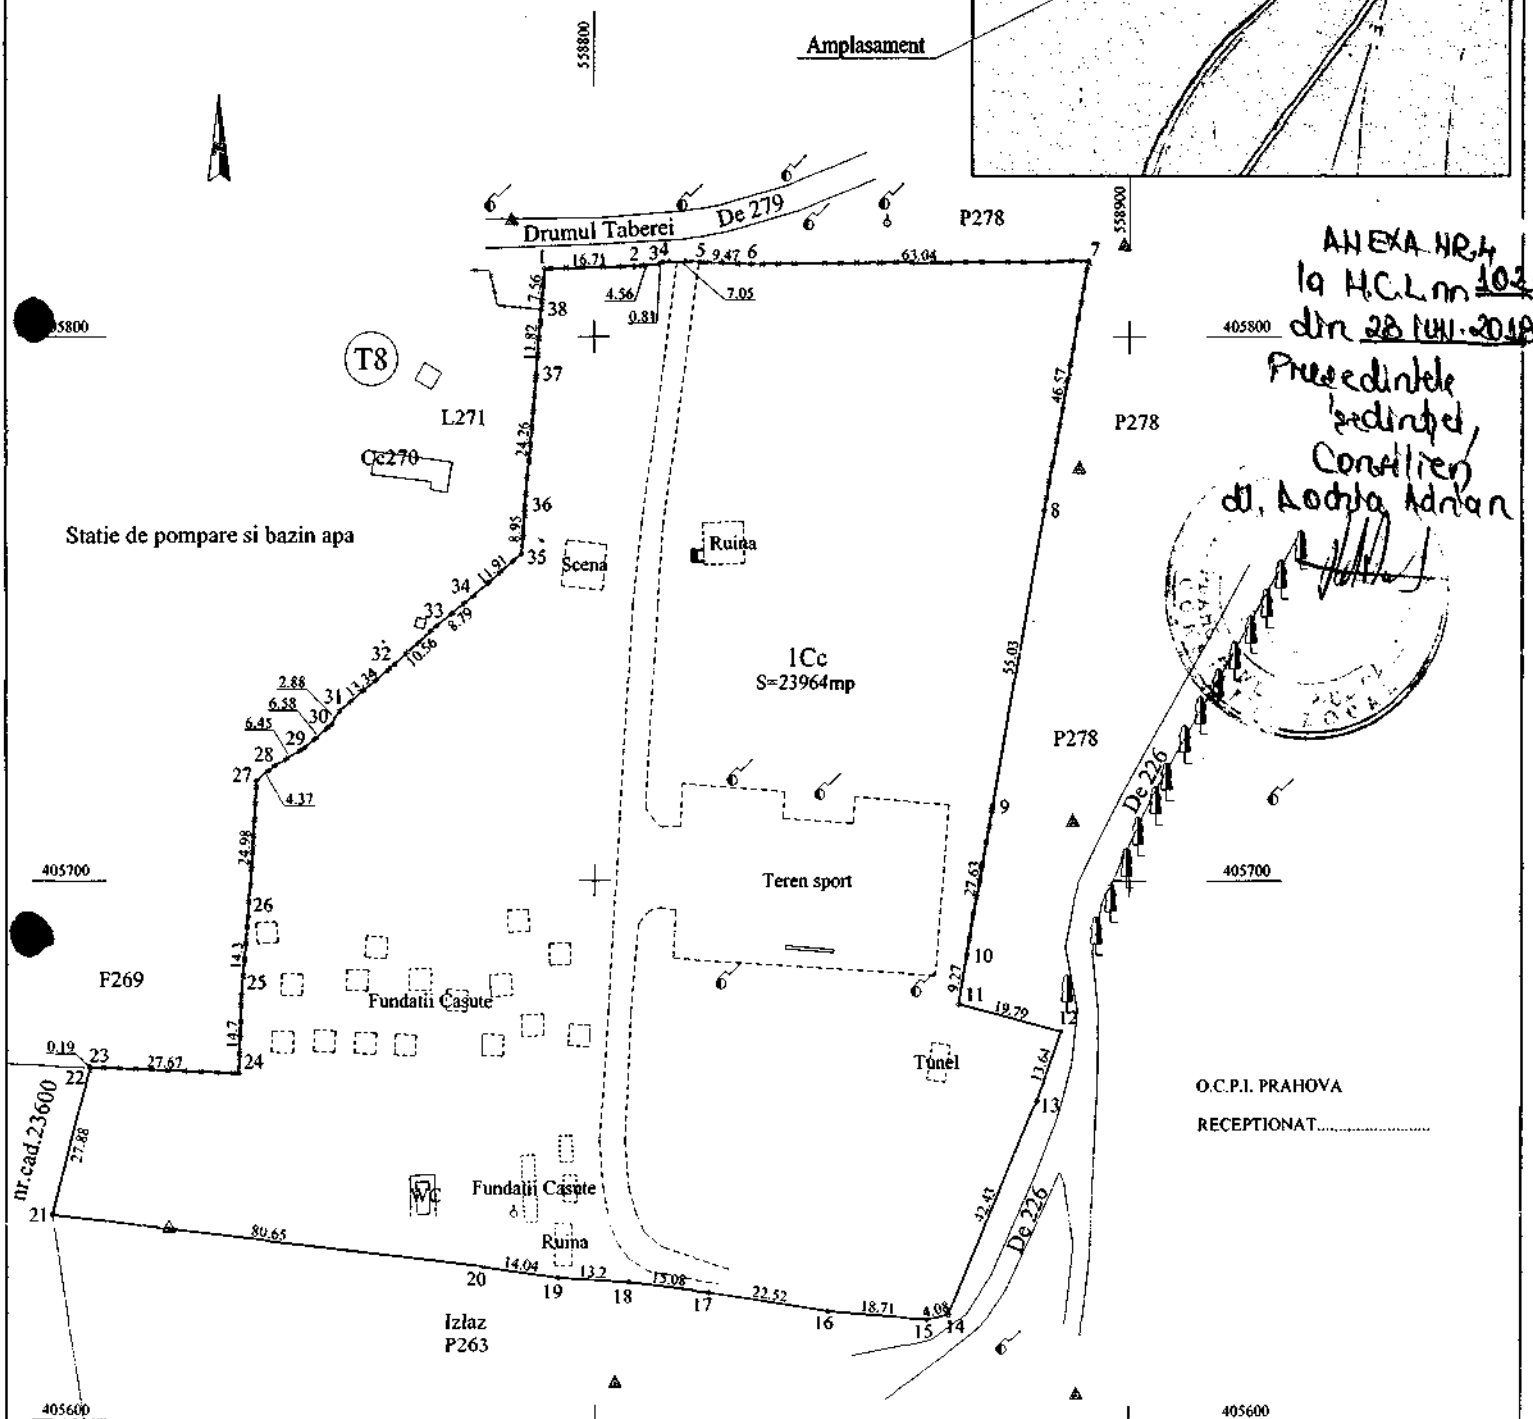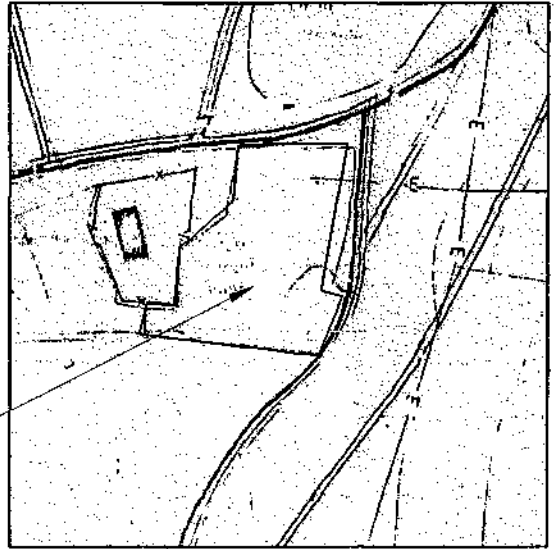

O.C.P.I. PRAHOVA
RECEPTIONAT.....

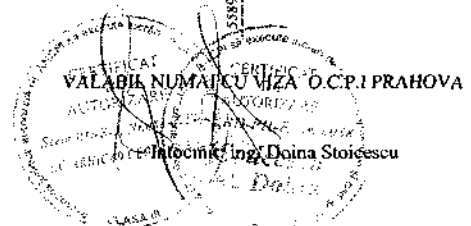


Nota: Hotarele au fost identificate de catre beneficiar

PLAN DE AMPLASAMENT SI DELIMITARE A IMOBILULUI

Scara 1 : 500

Nr. cadastral	Suprafata masurata a imobilului (mp)	Adresa imobilului
27272	1265.00 mp	Mun. Campina, B-dul Carol I, f.nr. Tarla 83, Parcela Cc1005, Jud. Prahova.
Carte Funciara nr.		Unitatea Administrativ Teritoriala (U.A.T.)
		Campina - Intravilan

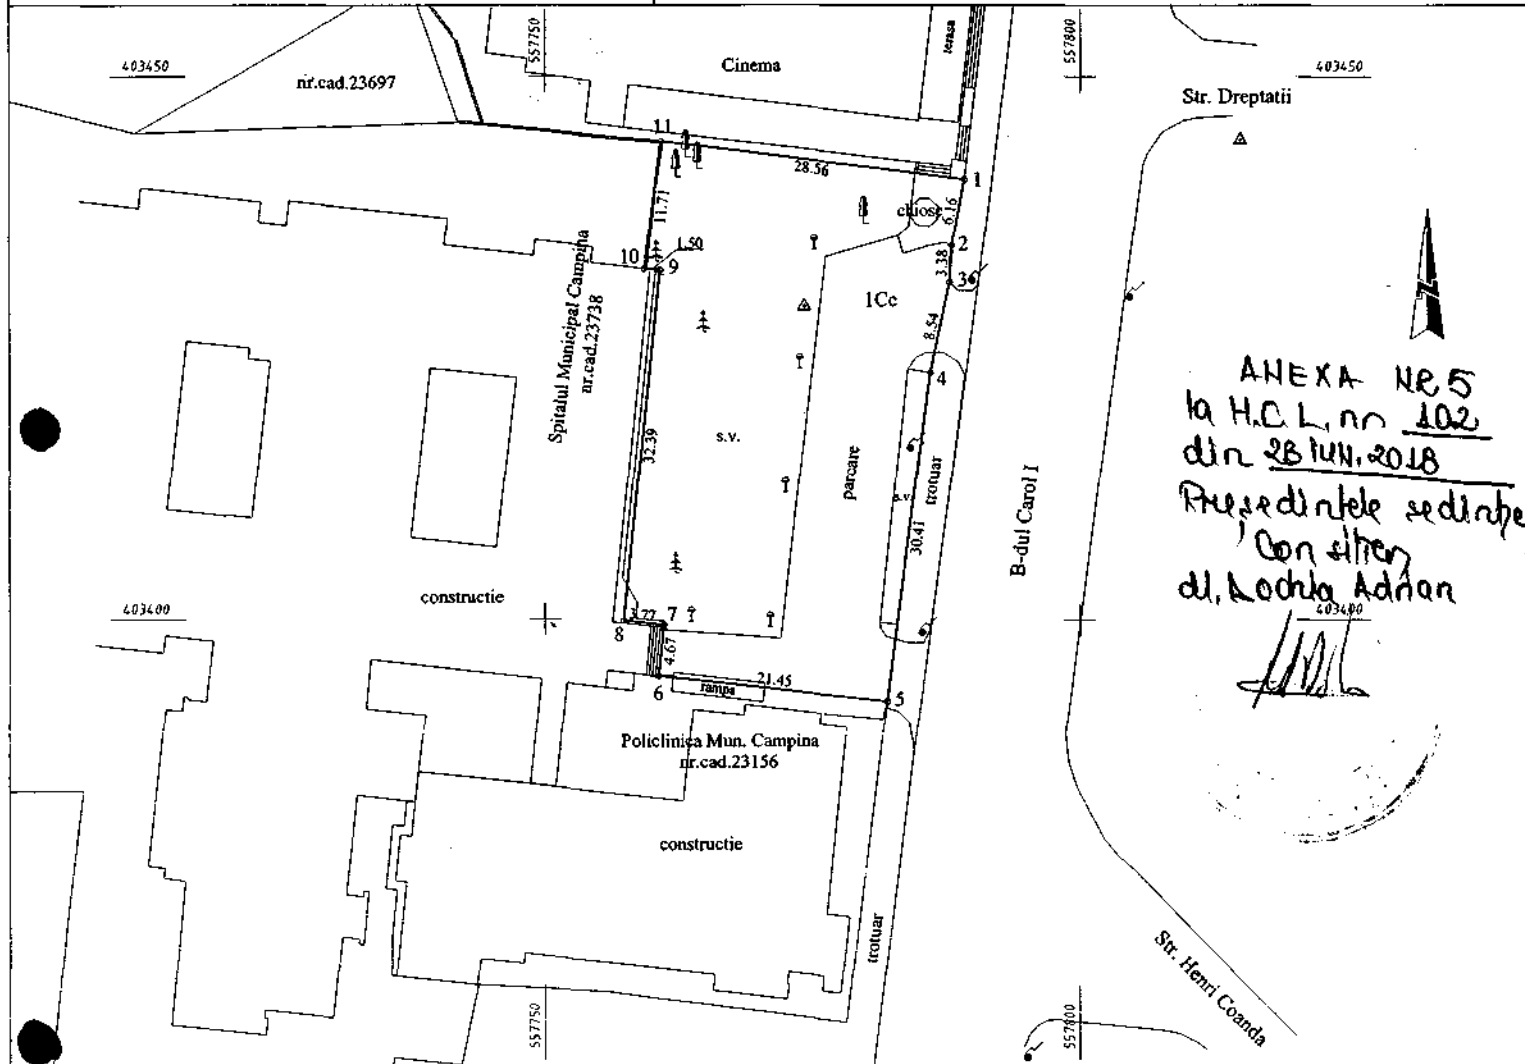

ANEXA NR 5
la H.C.L. nr 102
din 28.IUN.2018
Prezidintele sedintei
Constituent
dl. Nochiu Adrian

A. Date referitoare la teren

Nr. parcela	Categoria de folosinta	Suprafata (mp)	Mentiuni
1	Cc	1265.00	Imprejmuit partial cu gard din si partial fara gard.
Total		1265.00	

B. Date referitoare la constructii

Cod	Destinatia	Suprafata construita la sol (mp)	Mentiuni
Total			

Suprafata totala masurata a imobilului = 1265.00mp.
Suprafata din act a imobilului = 1265.00mp.

Executant: Sc Arhicad Geotop SRL
(nume, prenume)

Confirm executarea masuratorilor la teren, corectitudinea intocmirii documentatiei cadastrale si corespondenta acestora cu realitatea din teren.

Stampila si semnatura

Data 16.03.2016

Inspector

Confirm introducerea imobilului in baza de date integrata si atribuirea numarului cadastral

10.5.14. 13.MAI.2016
Semnatura si parafa

Data

Stampila BCPI



* In situatia in care exista numere cadastrale pentru imobilele vecine, in locul numelui vecinului se va trece numarul cadastral, iar in lipsa numarului cadastral numarul topografic sau numarul administrativ. Suprafetele se rotunjesc la metru patrat.

PLAN DE AMPLASAMENT ȘI DELIMITARE A IMOBILULUI

Scara 1 : 1000

Nr. cadastral	Suprafata masurata a imobilului (mp)	Adresa imobilului
27025	32786.00 mp	Mun. Campina, B-dul Nicolae Balcescu, nr.45, Tarla 83, Parcelele Cc709, L710, Cc711, P712, Cp715, Jud. Prahova.
Carte Funciara nr.		Unitatea Administrativ Teritoriala (U.A.T.)
		Campina - Intravilan

ANEXA NR.6
la H.C.L. nr. 102
din 28 Iunie 2018
Președintele sediului

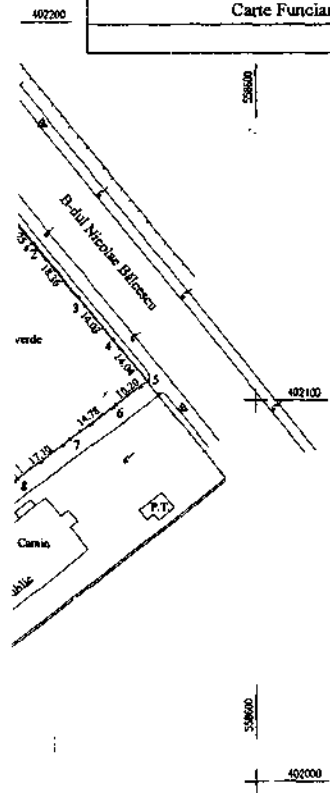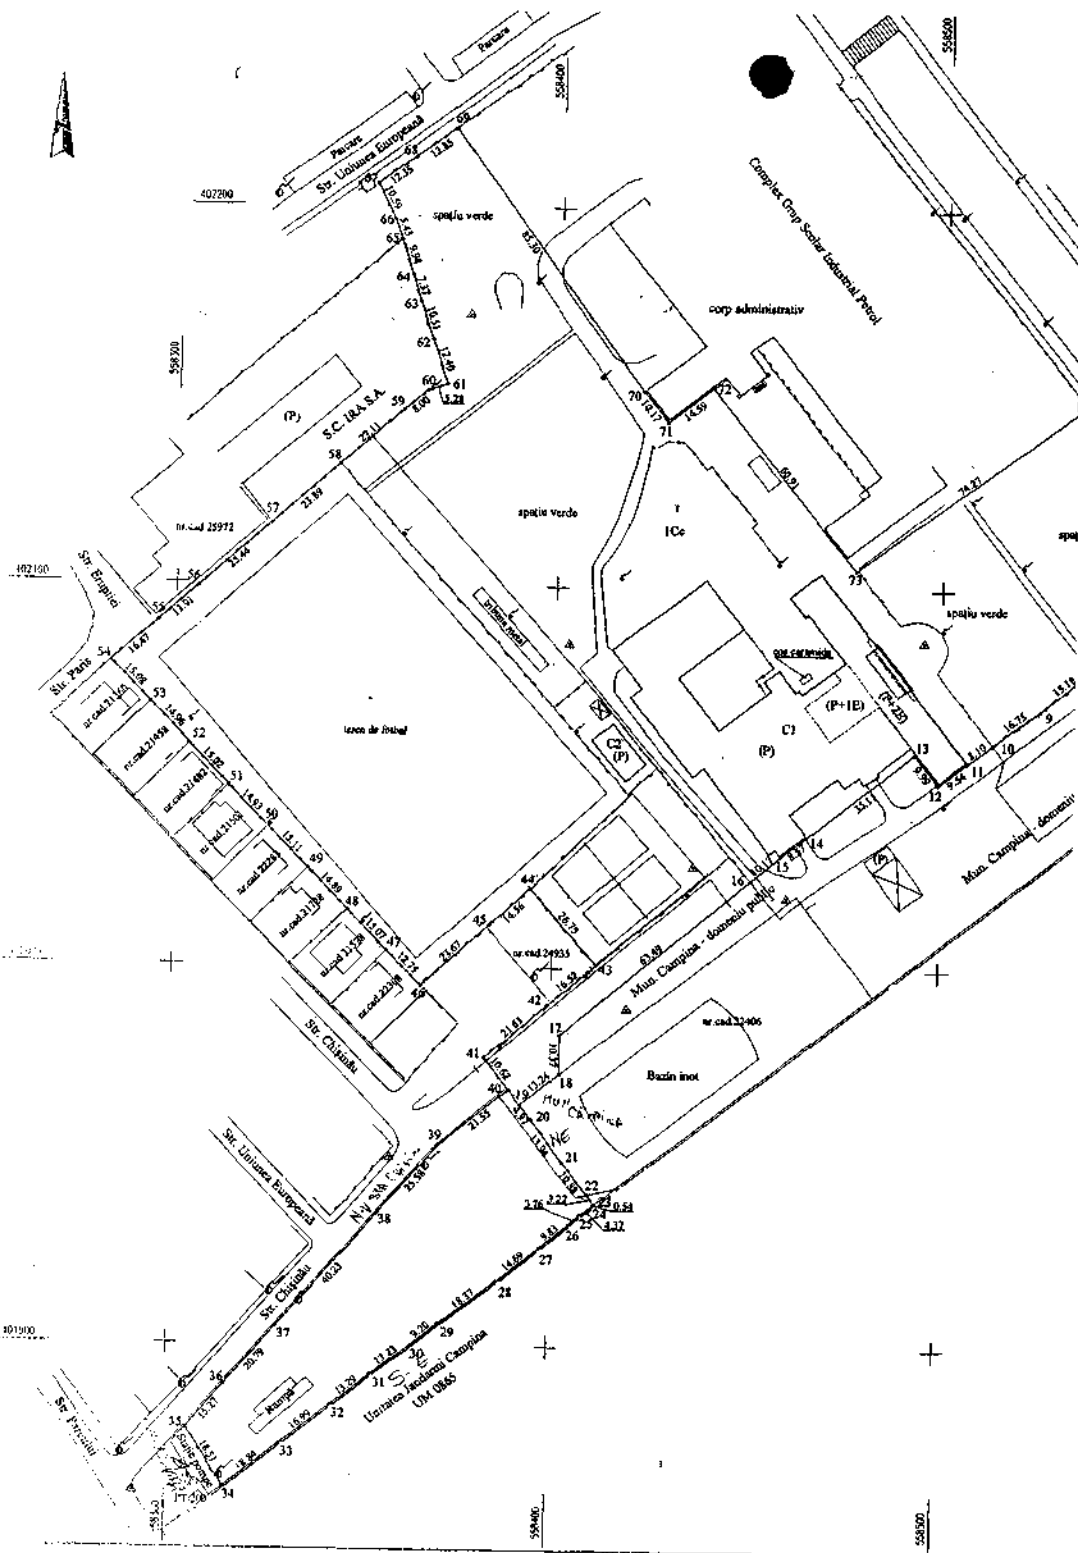

A. Date referitoare la teren			
Nr. parcela	Categoria de folosinta	Suprafata (mp)	Mentiuat
1	Cc	32786.00	Imprejmuit partial cu gard din metal, partial cu gard din beton, partial cu gard din plasa de sarma si partial fara gard.
Total		32786.00	
B. Date referitoare la constructii			
Cod	Destinatia	Suprafata construita la sol (mp)	Mentiuat
C1	CAS.	2684.00	Spatiu activitati sportive si pregatire scolara (P+2E) - Sc desfasurata = 3958.00mp, Sc parter = 2684.00mp, Sc etaj 1 = 743.00mp si Sc etaj 2 = 531.00mp. Etajul 2 este delimitat fara acte.
C2	CA.	96.00	Anexa (P) - Sc desfasurata = 96.00mp.
Total		2780.00	
Suprafata totala masurata a imobilului = 32786.00mp. Suprafata din act a imobilului = 32786.00mp.			
Executant: Sr. Arhitect Geotop SRL (nume, prenume) Confirmarea realizării planurilor de teren, corectitudinea întocmirii documentelor cadastrale și corectitudinea acestora și realitatea din teren. Data: 04.11.2015.		Inspector Confirmarea introducerii imobilului în baza de date integrată și în baza de date funciara a Municipiului Campina Prahova. PIRVĂLELOBOSORIAN CONSILIER GR. I Stampila BCPI	


* In situatia in care exista numere cadastrale pentru imobilele vecine, in locul numelui vecinului se va trece numarul cadastral, iar in lipsa numarului cadastral numarul topografic sau numarul administrativ. Suprafețele se rotunjesc la metri pătrați.

PLAN DE SITUATIE



SCARA : 1 : 500

AMPLASAMENT

INCADRARE IN ZONA Sc. 1:5000

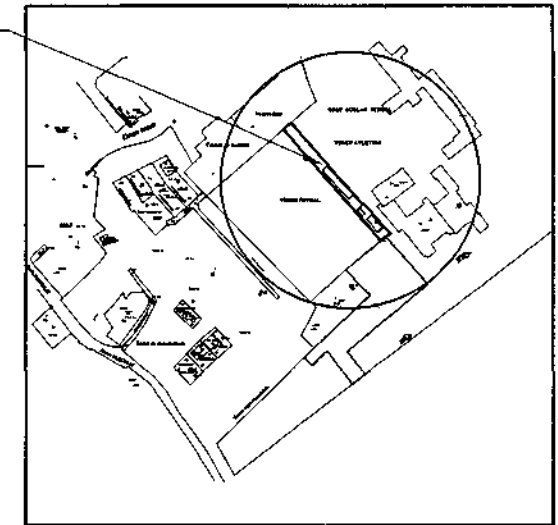

ANEXA NR.7
la H.C.L. nr. 102
din 28 Iunie 2018
Precedentele sedintelor
Consilier
dl. Kodra Adrian

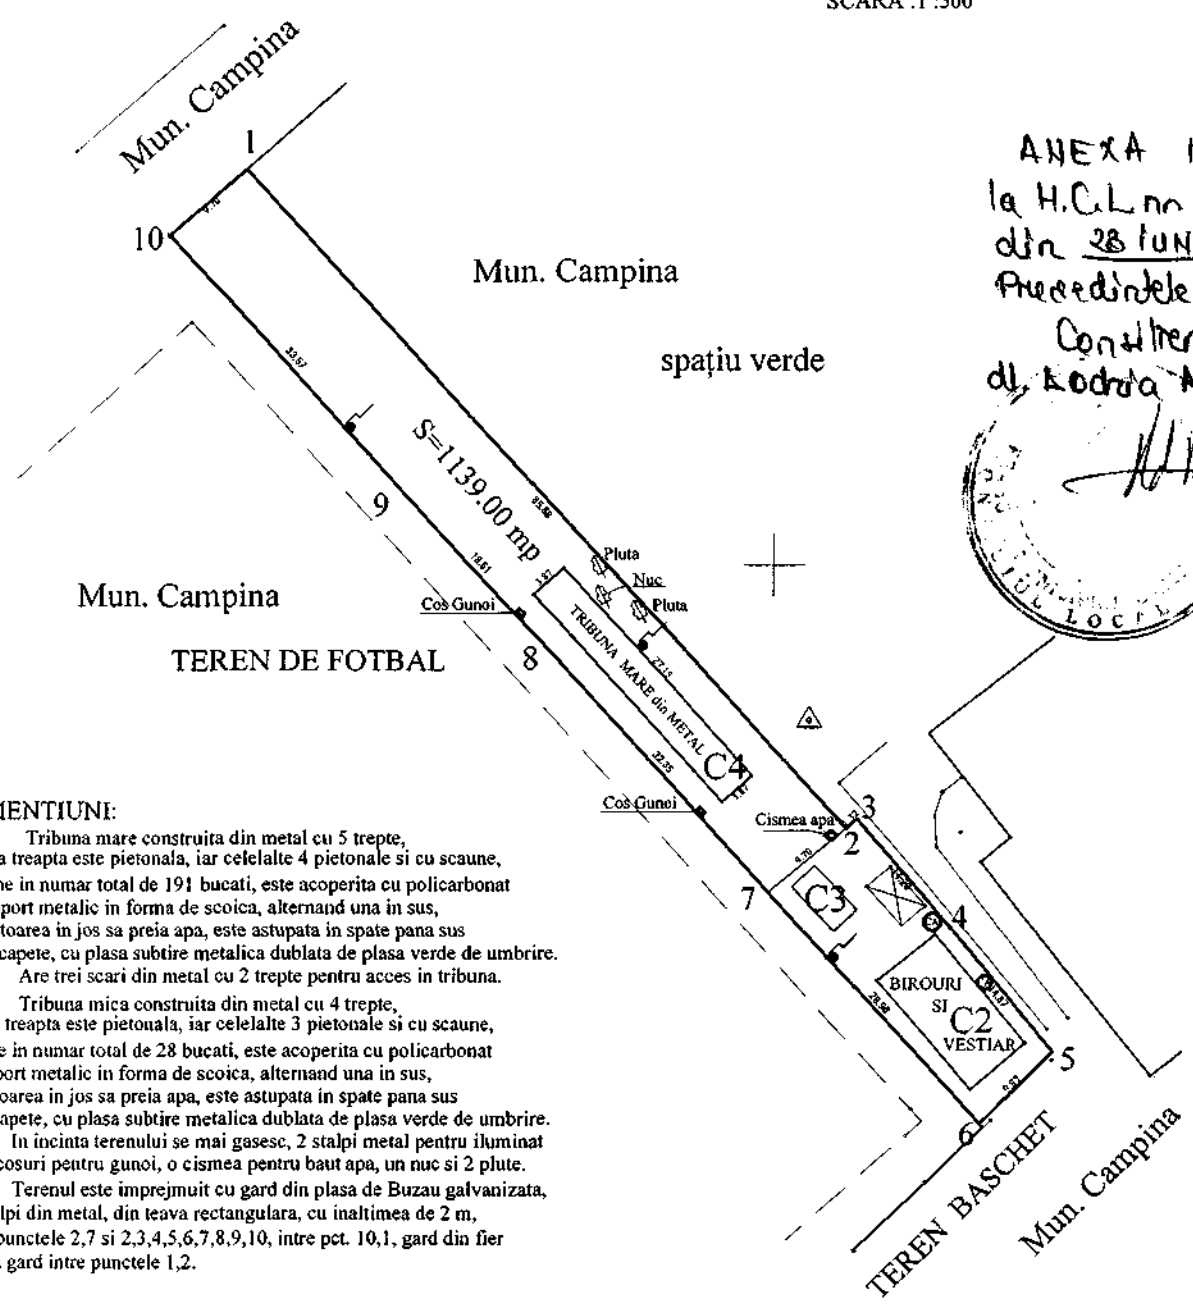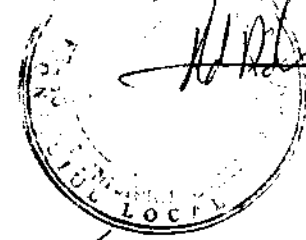

MENTIUNE:

Tribuna mare construita din metal cu 5 trepte, prima treapta este pietonala, iar celelalte 4 pietonale si cu scaune, scaune in numar total de 191 bucati, este acoperita cu policarbonat pe suport metalic in forma de scoica, alternand una in sus, urmatoarea in jos sa preia apa, este astupata in spate pana sus si la capete, cu plasa subtire metalica dublata de plasa verde de umbrire.

Are trei scari din metal cu 2 trepte pentru acces in tribuna.

Tribuna mica construita din metal cu 4 trepte, prima treapta este pietonala, iar celelalte 3 pietonale si cu scaune, scaune in numar total de 28 bucati, este acoperita cu policarbonat pe suport metalic in forma de scoica, alternand una in sus, urmatoarea in jos sa preia apa, este astupata in spate pana sus si la capete, cu plasa subtire metalica dublata de plasa verde de umbrire.

In incinta terenului se mai gasesc, 2 stalpi metal pentru iluminat doua cosuri pentru gunoi, o cismea pentru baut apa, un nuc si 2 plute.

Terenul este imprejmuit cu gard din plasa de Buzau galvanizata, cu stalpi din metal, din teava rectangulara, cu inaltimea de 2 m, intre punctele 2,7 si 2,3,4,5,6,7,8,9,10, intre pct. 10,1, gard din fier si fara gard intre punctele 1,2.

LEGENDA:

- Pluta
- Nuc
- Stalp iluminat
- Cisimea apa
- Cos Gunoi
- Cantin vizitare

NOTA:

PROPRIETAR: MUNICIPIUL CAMPINA

Supr. Teren 1,2,3,.....,8,9,10,1. S. = 1139,00 m.p.

C2 - Supr. construita la sol Vestiar S = 96,00m.p.

- Supr. construita Etaj Birouri S = 126,93m.p.

- Supr. utila Parter: S = 70,56 mp

- Supr. Utila Etaj: S = 109,50 mp

C3 - Supr. Construita Tribuna Mica S = 21,20 mp

C4 - Supr. Construita Tribuna Mare S = 104,39 mp

Scara Metalica cu 14 trepte din lemn si 2 trepte de odihna care deservesc acestul exterior la etaj.

Pavaj delimitat cu bordura mica conform planului.

Acoperisul cu invelitoare 128,00mp, tip Lindab burlane 12ml, jghiaburi 16ml.

Utilitati - apa, gaze, curent si incalzire centrala.

SERVICIUL A.D.P.P.		BENEFICIAR: CONS. LOCAL CAMPINA		PLANSĂ NR. 1
		ADRESA: Bd. CULTURII, Nr. 18.		
SEF PROIECT	Ing. Cijanovschi Grigore	SCARA:	PLAN DE AMPLASAMENT	B-dul N. Balcescu, nr. 45.
PROIECTAT	Ing. Iorga Dumitru	1:500	SI DELIMITARE	
VERIFICAT	Ing. Cijanovschi Grigore	DATA:	A IMOBILULUI	
		12.03.2018	CLUB SPORTIV	


Anexa Nr. 1 La Partea I

Teren

Nr cadastral	Suprafata masurata (mp)*	Observatii / Referinte
23738	7.267	ANEXA NR 8 la H.C.L. nr 102 din 28 Iunie 2018 Prezedintele sedintei Comitetului dl. Kozma Adrian

* Suprafata este determinata in planul de proiectie Stereo 70.

DETALII LINIARE IMOBIL

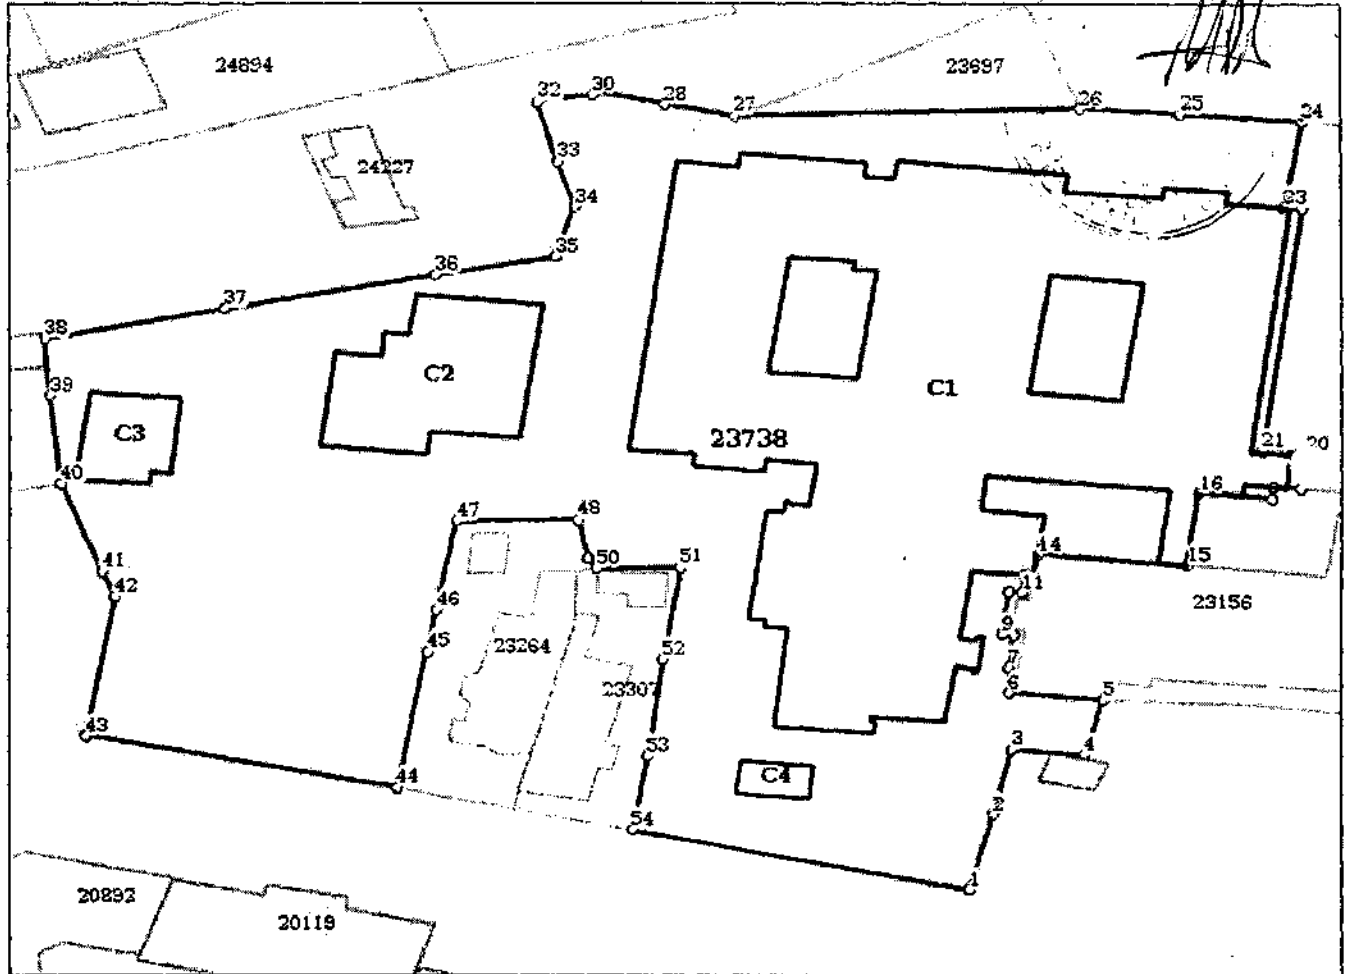

Date referitoare la teren

Crt	Categorie folosinta	Intra vilan	Suprafata (mp)	Tarla	Parcela	Nr. topo	Observatii / Referinte
1	curti constructii	DA	7.267	83	Cc 1005partial	-	

Date referitoare la constructii

Crt	Numar	Destinatia constructie	Supraf. (mp)	Situatie juridica	Observatii / Referinte
A1.1	23738-C1	constructii administrative si social culturale	2.554	Cu acte	S. construita la sol:2554 mp; SPITAL (S+P+6E)
A1.2	23738-C2	constructii administrative si social culturale	294	Cu acte	S. construita la sol:294 mp; CLADIRE GOSPODAREASCA (P)
A1.3	23738-C3	constructii industriale si edilitare	91	Cu acte	S. construita la sol:91 mp; STATIE OXIGEN (P)
A1.4	23738-C4	constructii administrative si social culturale	29	Cu acte	S. construita la sol:29 mp; CABINA PORTAR (P)

Anexa Nr. 1 la Partea I

ANEXA NR. 9

TEREN intravilan


Adresa: Câmpina, Bulevardul Carol -I-, nr. 67

la H.C.L. nr. 402
din 28 Iul. 2018

Nr. cadastral	Suprafata masurata (mp) *	Observatii / Referinte
23156	1120	-

Președintele sedinței
Concluzii
dl. Bochiu Adrian

* Suprafata este determinata in planul de proiectie Stereo 70.

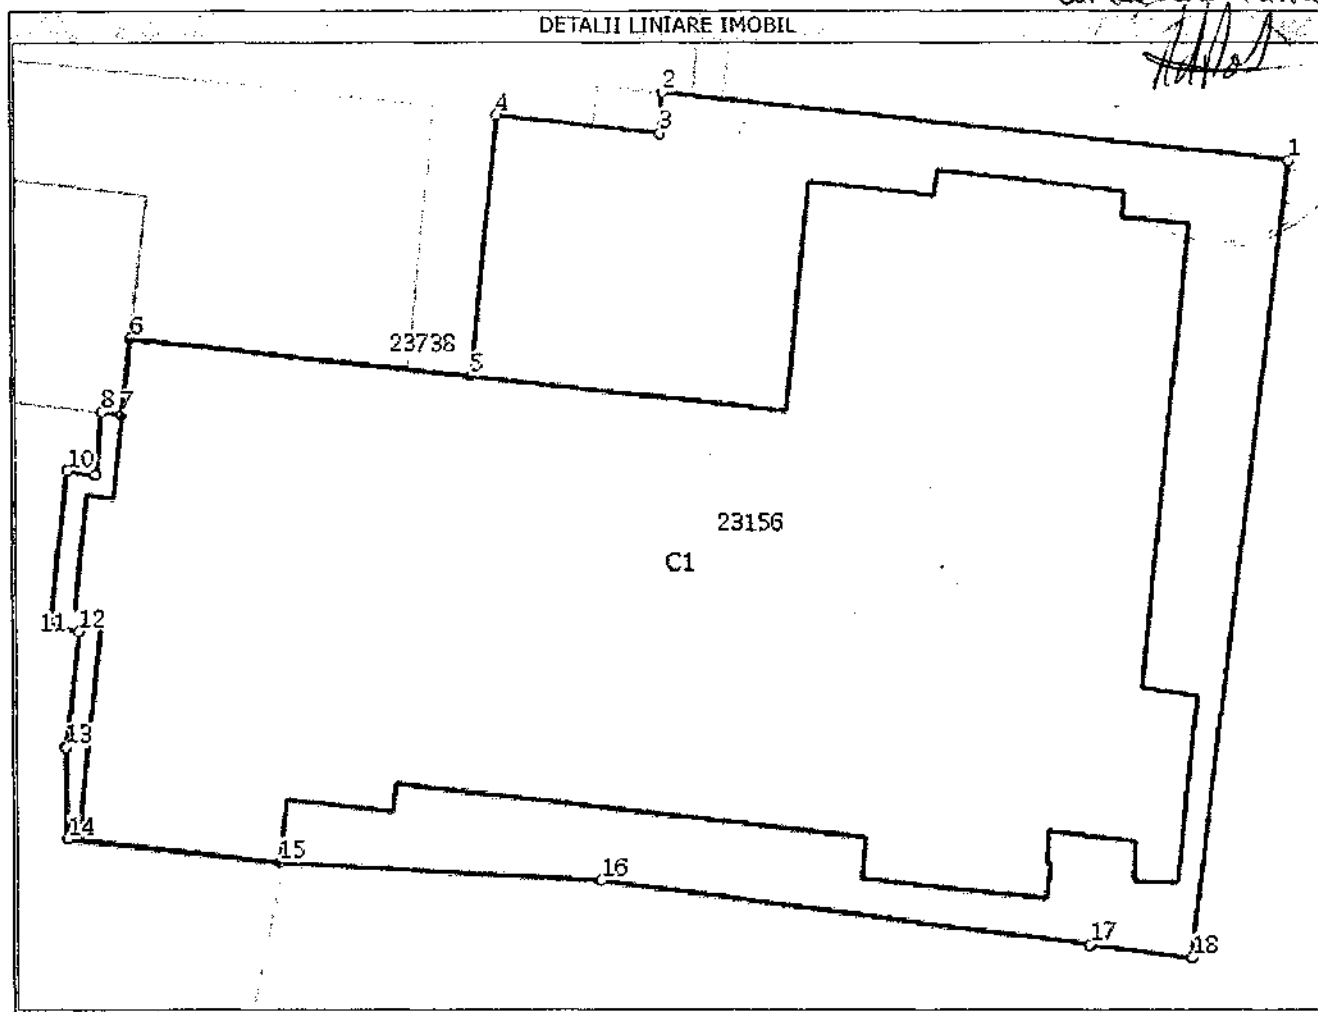

Date referitoare la teren

Nr. crt	Categoria de folosinta	Intra vilan	Suprafata (mp)	Nr. tarla	Nr. parcela	Nr. Topografic	Observatii / Referinte
1	curti constructii	DA	Din acte:-; Masurata:1120	83	1005	-	-

Date referitoare la constructii

Nr. Crt.	Numar	Destinatia constructiei	Supraf. (mp)	Situatie juridica	Observatii / Referinte
A1.1	23156-C1	constructii administrative si social culturale	Din acte:-; Masurata:789	Cu acte	C1-AMBULATORIU INTEGRAT AL SPITALULUI MUNICIPAL CÂMPINA (POLICLINICA) AVÂND: DEMISOL CU SC=773.43 MP; SU=575.09 MP; PARTER CU SC=759.20 MP; SU=554.44 MP; ETAJ 1 CU SC=748.12 MP; SU=572.91 MP; ETAJ 2 CU SC=748.12 MP; SU=580.00 MP

Lungime Segmente

1) Valorile lungimilor segmentelor sunt obtinute din proiectie in plan.

Punct Inceput	Punct sfarsit	Lungime segment (m)
1	2	23,8
2	3	1,5
3	4	6,2
4	5	9,7


PLAN DE AMPLASAMENT ȘI DELIMITARE A IMOBILULUI

Scara 1 : 1000


Nr. cadastral	Suprafata masurata	Adresa imobilului
24900	68346.00 mp	Mun. Campina, Str. Voila, Nr. 114, Taria 3, Parcela 49,51,53,54,55,56,57,58,59,60,61,62,63,64, Jud. Prabhova
Carte Funciara nr.	U.A.T.	Mun. Campina - Intravilan

ANEXA NR. 10
la H.C. Lr. nr. 102
din 28 Iul. 2018
Președintele ședinței
Consilier
dl. Bogdan Adrian

Nr. Parcela	X [m]	Y [m]	Suprafata (D _n ± 1)
1	406609.722	559237.345	1.68
2	406611.127	559236.432	4.00
3	406614.483	559234.257	5.65
4	406612.121	559229.124	10.38
5	406608.350	559219.482	5.07
6	406605.779	559215.063	1.01
7	406605.811	559214.076	8.91
8	406613.574	559209.708	18.10
9	406629.339	559200.810	8.90
10	406636.833	559196.385	6.70
11	406642.540	559192.706	11.28
12	406651.834	559186.306	16.96
13	406663.264	559175.597	25.41
14	406681.063	559157.452	15.15
15	406691.701	559146.675	13.33
16	406700.921	559137.047	19.73
17	406714.822	559123.039	6.87
18	406719.543	559118.323	11.05
19	406728.428	559111.749	20.22
20	406744.699	559098.748	17.79
21	406759.030	559089.197	15.27
22	406771.280	559080.088	13.35
23	406782.811	559072.140	8.57
24	406788.133	559068.858	9.48
25	406796.545	559060.946	7.80
26	406803.019	559056.603	36.33
27	406798.341	559051.621	9.09
28	406807.301	559042.979	15.94
29	406809.306	559037.167	18.40
30	406827.539	559028.836	44.32
31	406832.048	559025.546	4.76
32	406835.727	559022.517	4.44
33	406839.689	559020.522	6.85
34	406846.401	559019.131	2.16
35	406848.565	559019.131	2.23
36	406850.783	559019.383	2.22
37	406852.963	559019.819	4.49
38	406857.277	559031.065	1.33
39	406857.878	559032.258	4.18
40	406861.989	559031.518	5.17
41	406867.148	559031.112	1.37
42	406869.512	559030.983	1.81
43	406870.305	559030.768	3.03
44	406873.328	559030.591	1.87
45	406873.937	559028.824	2.21
46	406875.144	559028.835	12.29
47	406888.430	559028.849	9.86
48	406898.290	559028.744	17.28
49	406915.565	559028.916	13.37
50	406928.832	559028.978	20.60
51	406948.835	559029.056	8.85
52	406957.783	559029.008	8.84
53	406965.623	559029.126	17.78
54	406984.405	559029.094	7.94
55	406992.338	559029.401	4.09
56	406996.419	559029.624	4.25
57	406997.390	559033.764	7.84
58	406999.967	559041.169	2.60
59	407002.551	559041.408	7.47
60	407008.482	559045.950	5.87
61	407011.283	559051.124	7.42

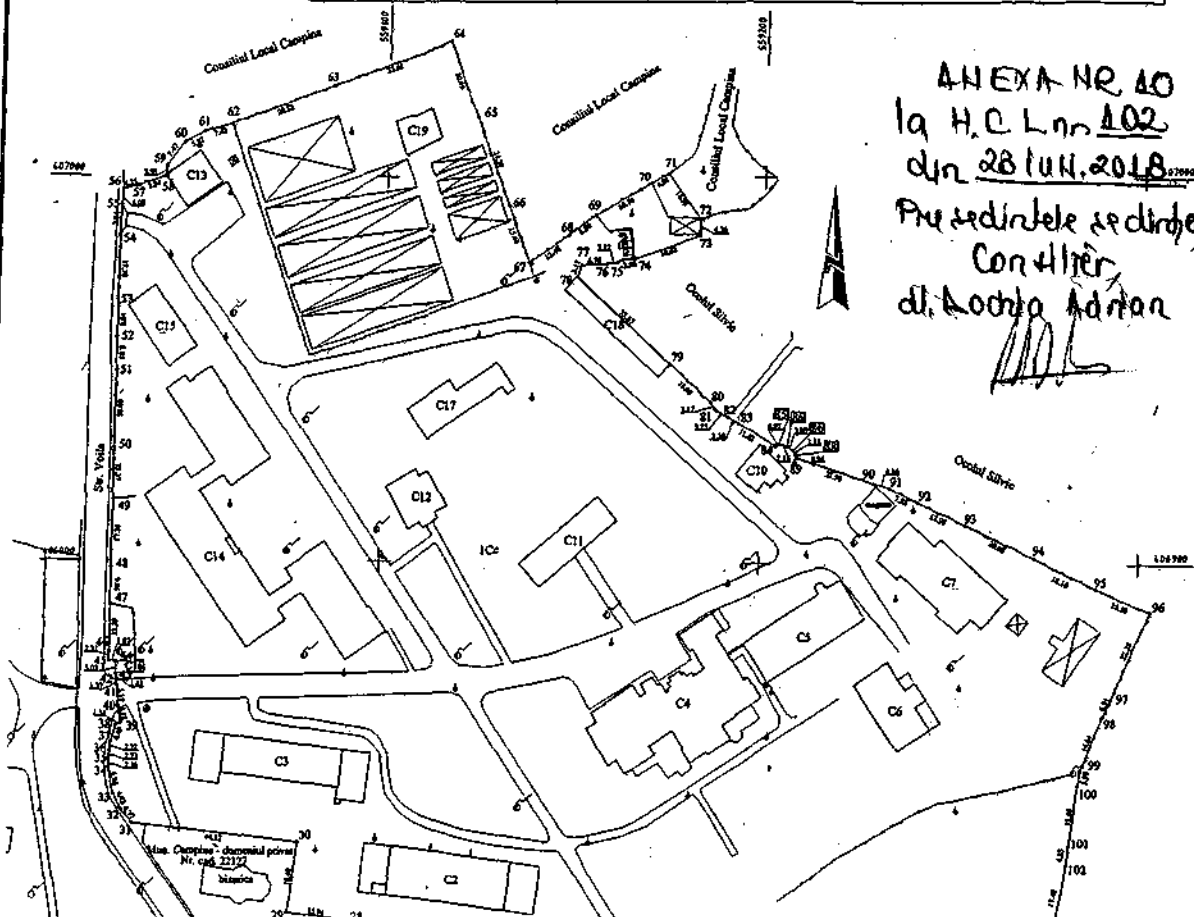

56	406992.794	559132.768	16.68
57	406978.085	559138.221	12.48
58	406985.238	559148.451	8.60
59	406990.280	559156.416	18.74
60	406998.679	559169.902	4.91
61	407001.169	559174.136	14.95
62	406989.397	559183.310	4.26
63	406985.107	559183.210	18.63
64	406978.847	559165.680	3.96
65	406978.233	559161.744	3.12
66	406977.836	559158.581	6.76
67	406977.240	559151.933	3.12
68	406974.276	559150.973	33.67
69	406951.487	559175.761	15.09
70	406941.269	559186.870	2.17
71	406939.444	559188.044	3.75
72	406937.589	559191.295	3.38
73	406935.985	559194.277	11.62
74	406929.887	559204.171	0.97
75	406930.440	559204.966	2.16
76	406930.052	559207.090	2.09
77	406928.798	559208.761	1.18
78	406927.816	559209.414	0.94
79	406926.911	559209.853	21.98
80	406920.486	559230.699	4.10
81	406919.336	559234.604	7.93
82	406915.983	559241.794	13.95
83	406910.168	559254.476	20.07
84	406901.639	559272.639	18.10
85	406893.665	559288.891	15.59
86	406887.574	559303.243	22.38
87	406887.122	559294.160	6.91
88	406850.851	559291.248	14.64
89	406847.308	559285.696	3.99
90	406843.352	559285.126	15.66
91	406827.867	559282.615	4.83
92	406825.058	559282.321	17.40
93	406805.948	559279.170	4.93
94	406801.049	559275.054	17.94
95	406783.178	559277.081	16.56
96	406786.670	559275.761	7.21
97	406759.481	559275.986	13.45
98	406748.025	559275.419	19.30
99	406726.778	559276.841	16.45
100	406710.428	559278.610	9.37
101	406701.115	559279.684	3.83
102	406700.634	559283.481	10.44
103	406702.281	559293.788	8.86
104	406697.372	559306.951	4.71
105	406693.044	559302.796	3.88
106	406689.209	559303.411	6.92
107	406694.968	559297.947	6.40
108	406690.878	559290.618	10.22
109	406676.412	559281.418	5.41
110	406672.109	559273.141	14.43
111	406659.796	559270.613	12.48
112	406649.428	559263.699	20.70
113	406632.221	559252.197	12.28
114	406621.845	559245.634	12.23
115	406611.643	559239.890	2.47

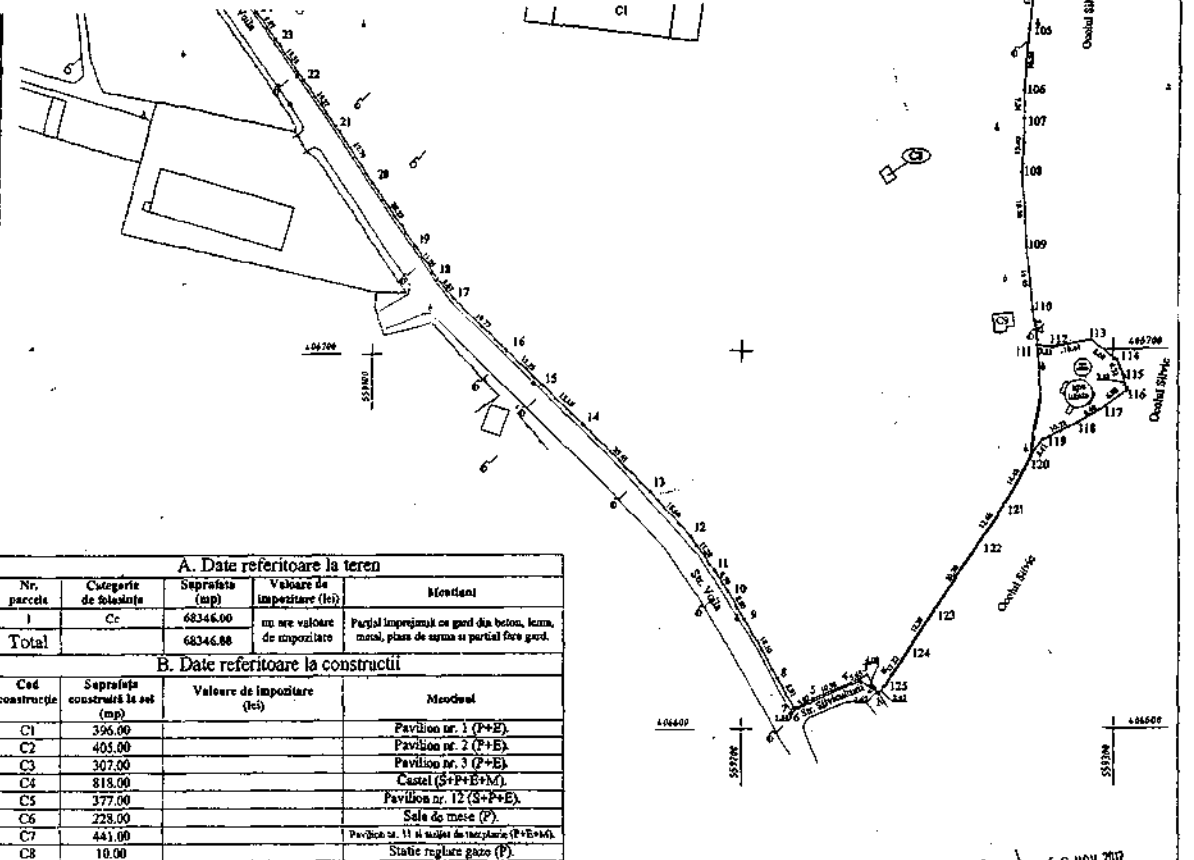

A. Date referitoare la teren				
Nr. parcele	Categoria de folosinta	Suprafata (mp)	Valoarea de impozitare (lei)	Montant
1	Ce	68346.00	nu are valoare de impozitare	Partial impozitat cu gard din beton, lemn, metal, plasa de sarma si partial fara gard.
Total		68346.00		

B. Date referitoare la constructii				
Cod constructie	Suprafata construita la sol (mp)	Valoarea de impozitare (lei)	Modelul	
C1	396.00		Pavilion nr. 1 (P+E)	
C2	403.00		Pavilion nr. 2 (P+E)	
C3	307.00		Pavilion nr. 3 (P+E)	
C4	818.00		Castel (S+P+E+M)	
C5	377.00		Pavilion nr. 12 (S+P+E)	
C6	223.00		Sala de mese (P)	
C7	441.00		Pavilion nr. 11 si scut de intemperii (P+E+M)	
C8	10.00		Statie reglare gaze (P)	
C9	24.00		Statie ape uzate (P)	
C10	86.00		Pavilion nr. 19 (Bec+P)	
C11	213.00		Pavilion nr. 18 (P)	
C12	149.00		Birouri administrative (P)	
C13	110.00		Pavilion nr. 22 (P)	
C14	1409.00		Pavilionele nr. 14, 15, 16 (P)	
C15	180.00		Spalatorie (P)	
C16	26.00		Cabana poarta (P)	
C17	219.00		Pavilion nr. 13 (P)	
C18	151.00		Pavilion nr. 20 (P)	
C19	39.00		Pavilion nr. 21 (P)	
Total	5625.00			

Executant: **Stoicescu Doina**

Data: 20.11.2012

18031 26 NOV 2012

Se confirma suprafata din măsurători și se produce cartea funciara în baza de date

ING. CRISTINA

Anexa Nr. 1 la Partea I

CARTE FUNCIARA NR. 24915
Comuna/Oras/Municipiu: Câmpina

TEREN intravilan


Adresa: Câmpina, Strada Voila, nr. 114

ANEXA NR. 11

la H.C.L. nr. 102
din 28 Iul. 2018

Nr. cadastral	Suprafata masurata (mp) *	Observatii / Referinte
24915	28888	-

* Suprafata este determinata in planul de proiectie Stereo 70.

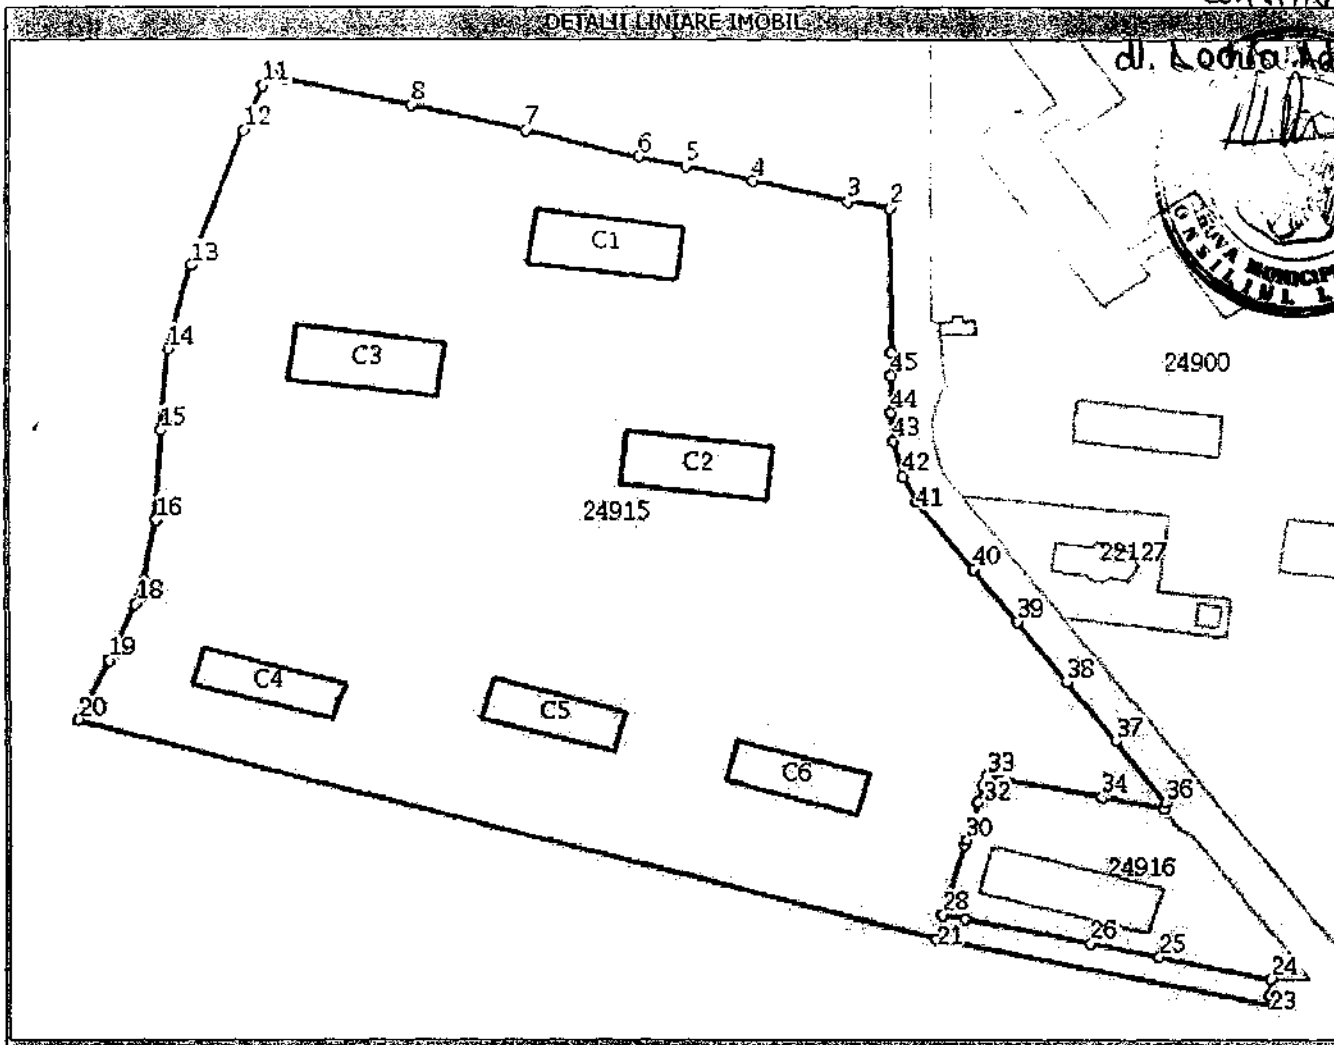

Date referitoare la teren

Nr. crt	Categoria de folosinta	Intra vilan	Suprafata (mp)	Nr. tarla	Nr. parcela	Nr. Topografic	Observatii / Referinte
1	curti constructii	DA	Din acte:-; Masurata:28888	2	22/1, 22	-	-

Date referitoare la constructii

Nr. Crt.	Numar	Destinatia constructiei	Supraf. (mp)	Situatie juridica	Observatii / Referinte
A1.1	24915-C1	constructii administrative si social culturale	Din acte:-; Masurata:406	Cu acte	Pavilion nr. 5 (P+E).
A1.2	24915-C2	constructii administrative si social culturale	Din acte:-; Masurata:400	Cu acte	Pavilion nr. 4 (P+E).
A1.3	24915-C3	constructii administrative si social culturale	Din acte:-; Masurata:405	Cu acte	Pavilion nr. 6 (P+E).
A1.4	24915-C4	constructii administrative si social culturale	Din acte:-; Masurata:276	Cu acte	Pavilion nr. 7 - scoala (P).


PLAN DE SITUATIE

SCARA: 1:2000

Amplasament: Mun. Campina, Str. Voila, f.n. Tarla 3,
Parcela Pt 48, A 47, Cc 46, L 49, F 50, A 51, jud. Prahova.

Proprietar: MUNICIPIUL CAMPINA

Suprafata teren S = 33269,00mp - contur 1,2,3,....., 67,68,1.

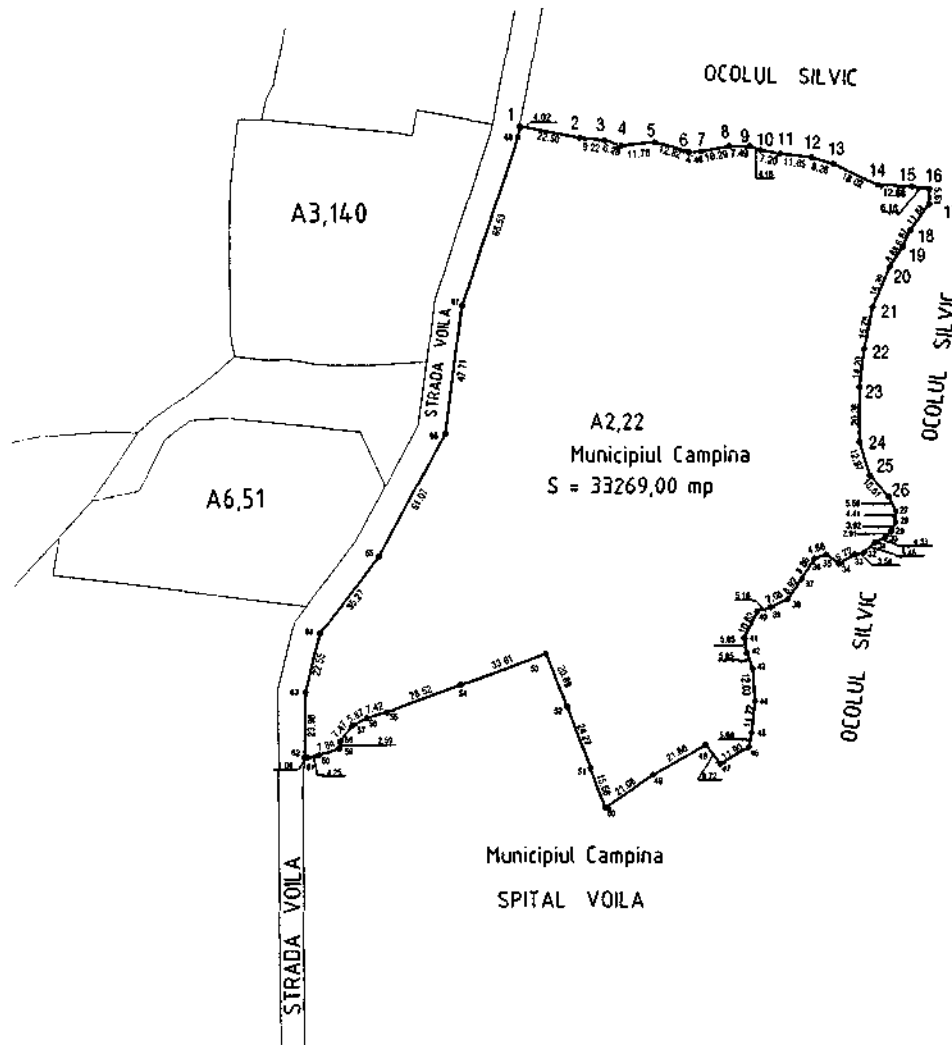

ANEXA NR. 12A
la H.C.L nr. 402
din 28 Iunie 2018
Prezedintele sedintei,
Consilier
dl. Rodica Adrian



INCADRAREA IN ZONA

SERVICIUL A.D.P.P.		BENEFICIAR: CONS. LOCAL CAMPINA		
		ADRESA: Bd. CULTURII, Nr. 18.		
SEF PROIECT	Ing. Crijanovschi Grigore	SCARA:	PLAN DE AMPLASAMENT	PLANSA NR. 1
PROIECTAT	Ing. Iorga Dumitru	1:2000	SI DELIMITARE	
VERIFICAT	Ing. Crijanovschi Grigore	DATA: 22.06.2018	A IMOBILULUI Str. VOILA, Nr. FN.	


ANEXA NR. 12/15
la H.C.L. nr. 102
din 28 Iunie 2018

Prevedutele sedintei,
Comitet
de Achiata Adria



RELEVU CONSTRUCTII

CRESCATORIE ANIMALE
Suprafata totala construita S = 590.00mp


- LEGENDA:
C1 = ANEXA
C2 = GRAJDURI BOVINE
C3 = ANEXA
C4 = CRESCATORIE ANIMALE
C5 = FANAR (SOPRON FAN)

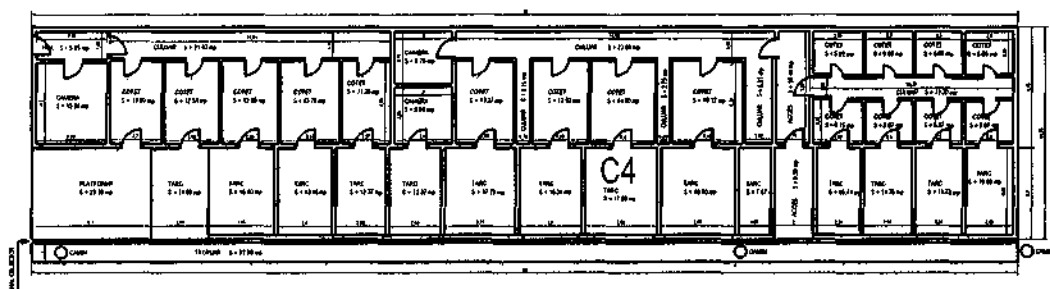

FANAR (SOPRON FAN)
Suprafata totala construita S = 163.20 mp

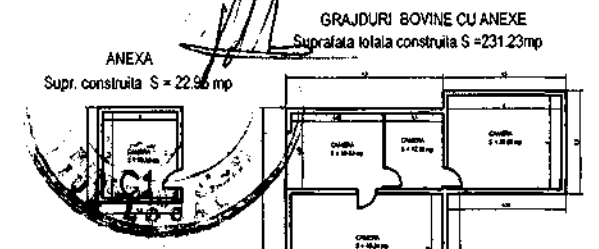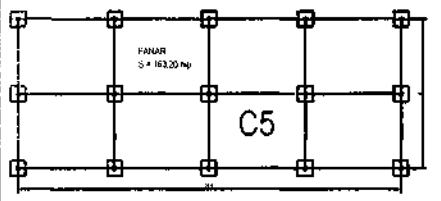

GRAJDURI BOVINE CU ANEXE
Suprafata totala construita S = 231.23mp

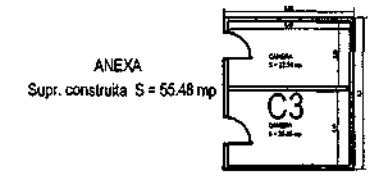

ANEXA
Supr. construita S = 55.48 mp

SERVICIUL A.D.P.P.		BENEFICIAR: CONS. LOCAL CAMPINA		PLANSĂ NR. 1
		ADRESA: Bd. CULTURII, Nr. 18.		
SEF PROIECT	Ing. Cristian Vasile Găvruta	SCARA	1:75	PLAN DE AMPLASAMENT SI DELIMITARE A IMOBILULUI St. VOILA, Nr. FN.
PROIECTAT	Ing. Iorga Dumitru	DATA	21.06.2018	
VERIFICAT	Ing. Cristian Vasile Găvruta			

ANEXA NR. 13
la H.C. L. nr. 302
din 28 Iunie 2018

Președintele
Ședinței

Carte Funciară Nr. 24916 Comuna/Oraș/Municipiu: Câmpina


Anexa Nr. 1 La Partea I

Teren

Nr cadastral	Suprafața (mp)*	Observații / Referințe
24916	2.129	

* Suprafața este determinată în planul de proiecție Stereo 70.

DETALII LINIARE IMOBIL

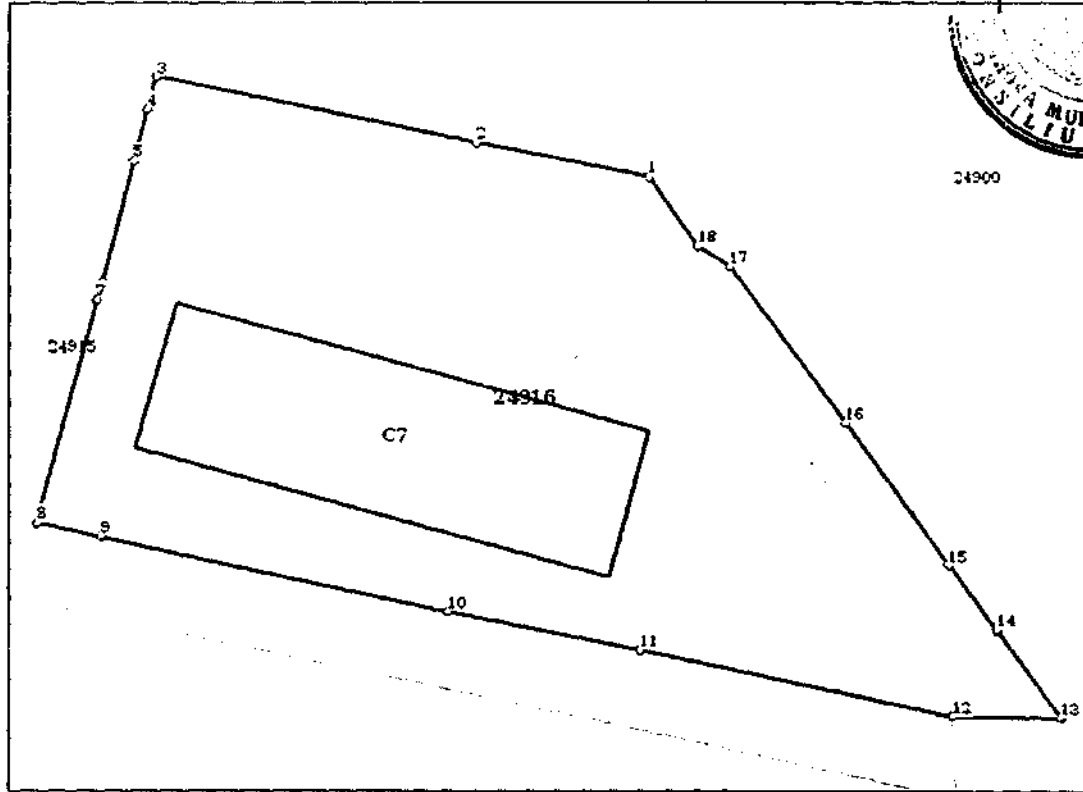

Date referitoare la teren

Crt	Categorie folosință	Intra vilan	Suprafața (mp)	Taria	Parcelă	Nr. topo	Observații / Referințe
1	curți constructii	DA	2.129	2	22/1, 22	-	

Date referitoare la construcții

Crt	Număr	Destinație construcție	Supraf. (mp)	Situație juridică	Observații / Referințe
A1.7	24916-C7	construcții administrative și social culturale	429	Cu acte	S. construita la sol: 429 mp; Pavilion nr. 10 - laborator farmacie (P).

Lungime Segmente

1) Valorile lungimilor segmentelor sunt obținute din proiecție în plan.

Punct început	Punct sfârșit	Lungime segment (m)
1	2	13.499
2	3	25.004
3	4	2.554
4	5	4.0

PLAN DE SITUATIE

SCARA: 1:500

Municipiul Campina, T 21, A 623, Jud. Prahova.



- Proprietar: Municipiul Campina
- S teren din masuratori = 5740.00 mp
- Sc constructie C1 - cabinet veterinar = 157.00 mp
- Sc constructie C2 - garaj = 60.00 mp
- Sc constructie C3 - padoc caini = 83.00 mp
- Sc constructie C4 - padoc caini = 75.00 mp
- Sc constructie C5 - padoc caini = 33.00 mp
- Sc tarac caini 1 = 615.00 mp
- Sc tarac caini 2 = 57.00 mp

INCADRARE IN ZONA Sc. 1:5000


AMPLASAMENT

ANEXA NR. 14
la H.C.L. nr. 102
din 28 Iunie 2018

Președintele sedintei
Consiliu
dl. Adrian Adrian

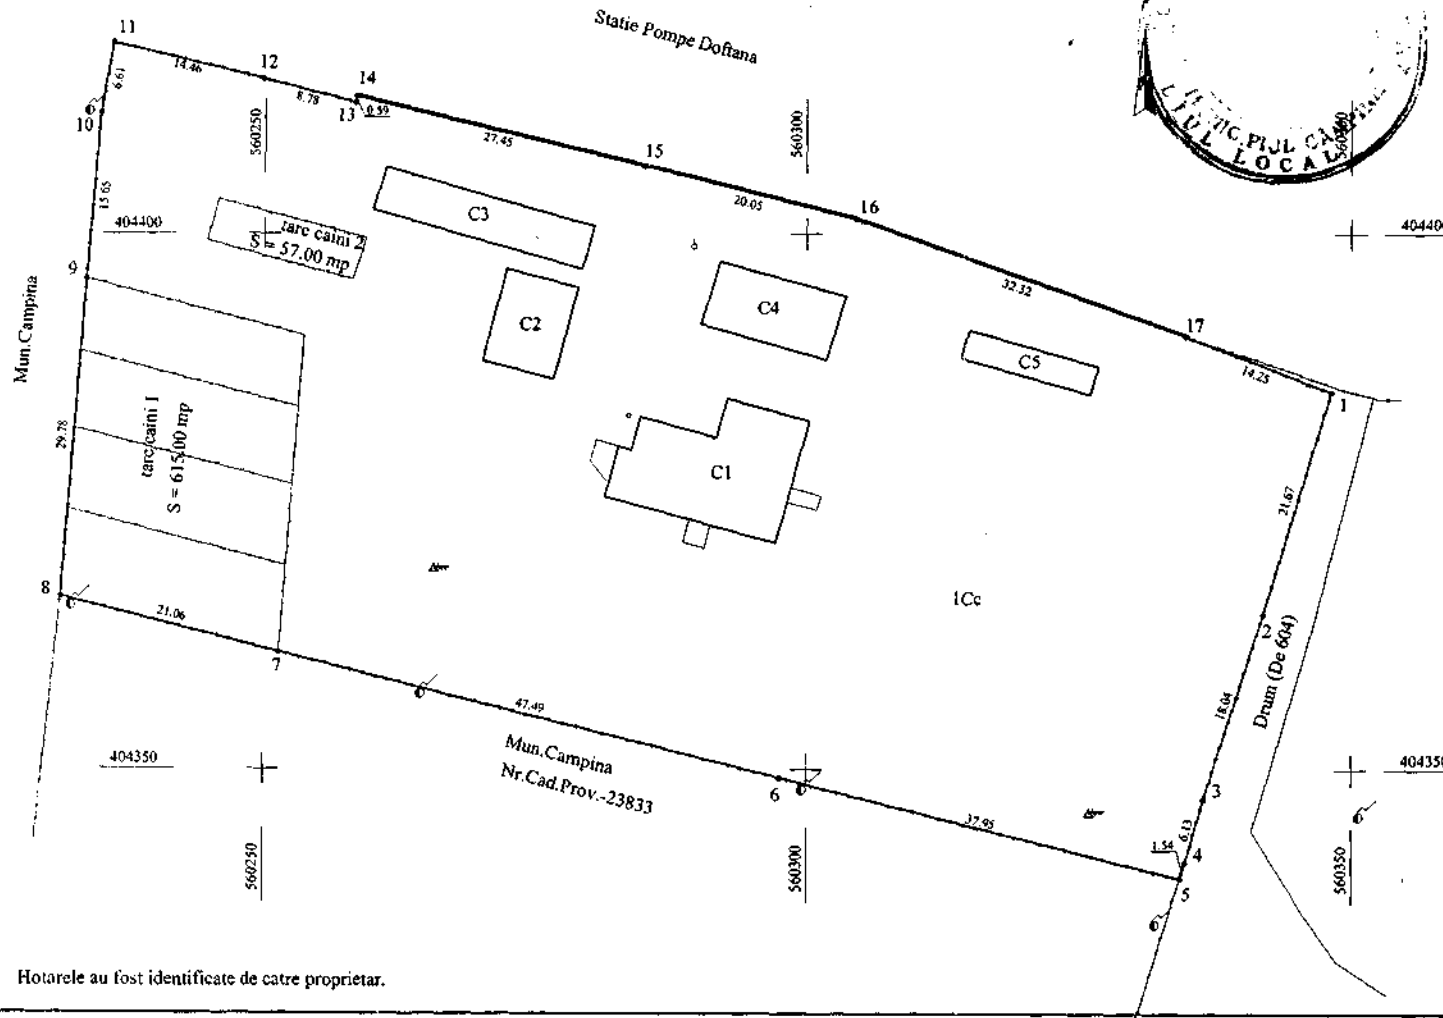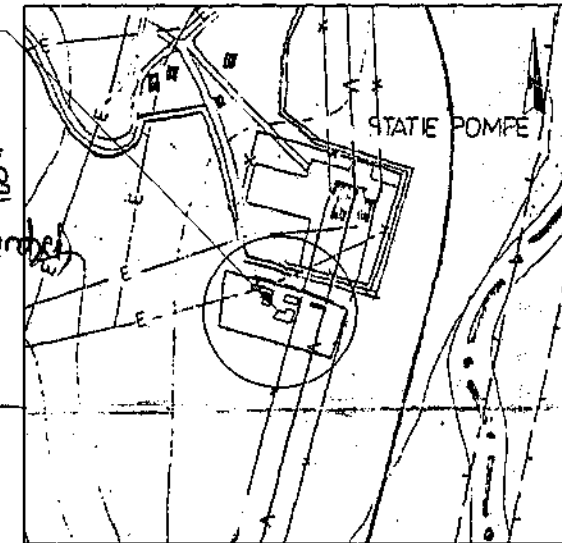

VALABIL NUMARU VIZA O.C.P. I PRAHOVA

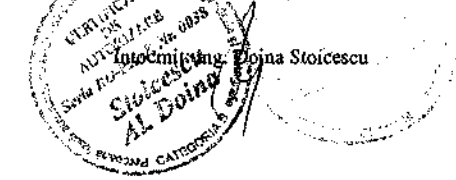

Hotarele au fost identificate de catre proprietar.

Data: 18.04.2018