

CONSILIUL LOCAL  
AL MUNICIPIULUI CÂMPINA  
JUDEȚUL PRAHOVA



## HOTĂRÂRE

privind aprobarea inventarierii în domeniul privat al Municipiului Câmpina a terenului în suprafață de 621,00 m.p. și a construcției în suprafață de 31,00 m.p., situate în Municipiul Câmpina, str.A.I.Cuza, nr.50, Tarla 83, Parcela Cc 293

Având în vedere expunerea de motive nr.69.090/20 iulie 2017 a membrilor Comisiei buget, finanțe, programe finanțare europeană, administrarea domeniului public și privat și agricultură, prin care propun aprobarea inventarierii în domeniul privat al Municipiului Câmpina a terenului în suprafață de 621,00 m.p. și a construcției în suprafață de 31,00 m.p., situate în Municipiul Câmpina, str.A.I.Cuza, nr.50, Tarla 83, Parcela Cc 293;

Ținând seama de:

- raportul de specialitate nr.69.091/20 iulie 2017, promovat de Serviciul administrarea domeniului public și privat din cadrul Primăriei Municipiului Câmpina;
- raportul de specialitate nr.69.092/20 iulie 2017, promovat de Serviciul urbanism, amenajarea teritoriului din cadrul Primăriei Municipiului Câmpina;
- raportul comisiei de specialitate din cadrul Consiliului local al Municipiului Câmpina, respectiv Comisia buget, finanțe, programe finanțare europeană, administrarea domeniului public și privat și agricultură;
- raportul comisiei de specialitate din cadrul Consiliului local al Municipiului Câmpina, respectiv Comisia amenajarea teritoriului, urbanism, ecologie și protecția mediului;
- avizul secretarului Municipiului Câmpina, înregistrat sub nr.69.093/20 iulie 2017;

În conformitate cu prevederile:

- art.4 din Legea nr.213/1998 privind bunurile proprietate publică;
- art.I din Normele privind organizarea și efectuarea inventarierii elementelor de natura activelor, datoriilor și capitalurilor proprii aprobate prin Ordinul nr.2.861/2009;
- art.36, alin.(2), lit."c" din Legea nr.215/2001 privind administrația publică locală, republicată, modificată și completată;

În temeiul art.115, alin.(1), lit."b", coroborat cu art.45, alin.(3) din Legea nr.215/2001 privind administrația publică locală, republicată, modificată și completată,

**Consiliul local al Municipiului Câmpina adoptă prezenta hotărâre.**

**Art.1.** - Aprobă inventarierea în domeniul privat al Municipiului Câmpina a terenului în suprafață de 621,00 m.p. și a construcției în suprafață de 31,00 m.p., situate în Municipiul Câmpina, str.A.I.Cuza, nr.50, Tarla 83, Parcela Cc 293, identificate prin schița de plan, ANEXĂ la prezenta hotărâre.

**Art.2. - Prezenta hotărâre se comunică:**

- Instituției Prefectului Județului Prahova;
- Primarului Municipiului Câmpina;
- Direcției economice;
- Direcției investiții;
- Direcției juridice;
- Serviciului urbanism și amenajarea teritoriului;
- Serviciului administrarea domeniului public și privat;
- Oficiului agricol.

Președinte de ședință,  
Consilier,  
**dl. Ioniță Daniel**



Contrasemnează,  
Secretar,  
**jr. Moldoveanu Elena**

**Câmpina, 27 iulie 2017**  
**Nr. 118**

**Cod FP-06-01, ver.1**

# PLAN DE SITUATIE

SCARA: 1:200

Mun. Campina, Str. Al. I. Cuza, Nr. 50, Tarla 83, Parcela Cc 293, Jud. Prahova.

Proprietar: Municipiul Campina -domeniu privat  
S teren din masuratori = 621.00 mp contur (1,2,...21,22,1)  
S c CI (constructie) = 31.00 mp


ANEXĂ  
la H.C.L. nr. 118  
din 21 Iulie 2017  
Pe fedințele mădăriei,  
Consilier  
dl. Mihai Daniel



JUDETUL PRAHOVA  
PRIMARIA MUNICIPIULUI CAMPINA  
ANEXĂ  
LA  
CERTIFICATUL DE URBANISM  
Nr. 199 din 06.06.2017  
Arhitect sef,

VALABIL NÚMÁI CU VIZA O.C.P. PRAHOVA

Intocmit: ing. Doina Stănescu

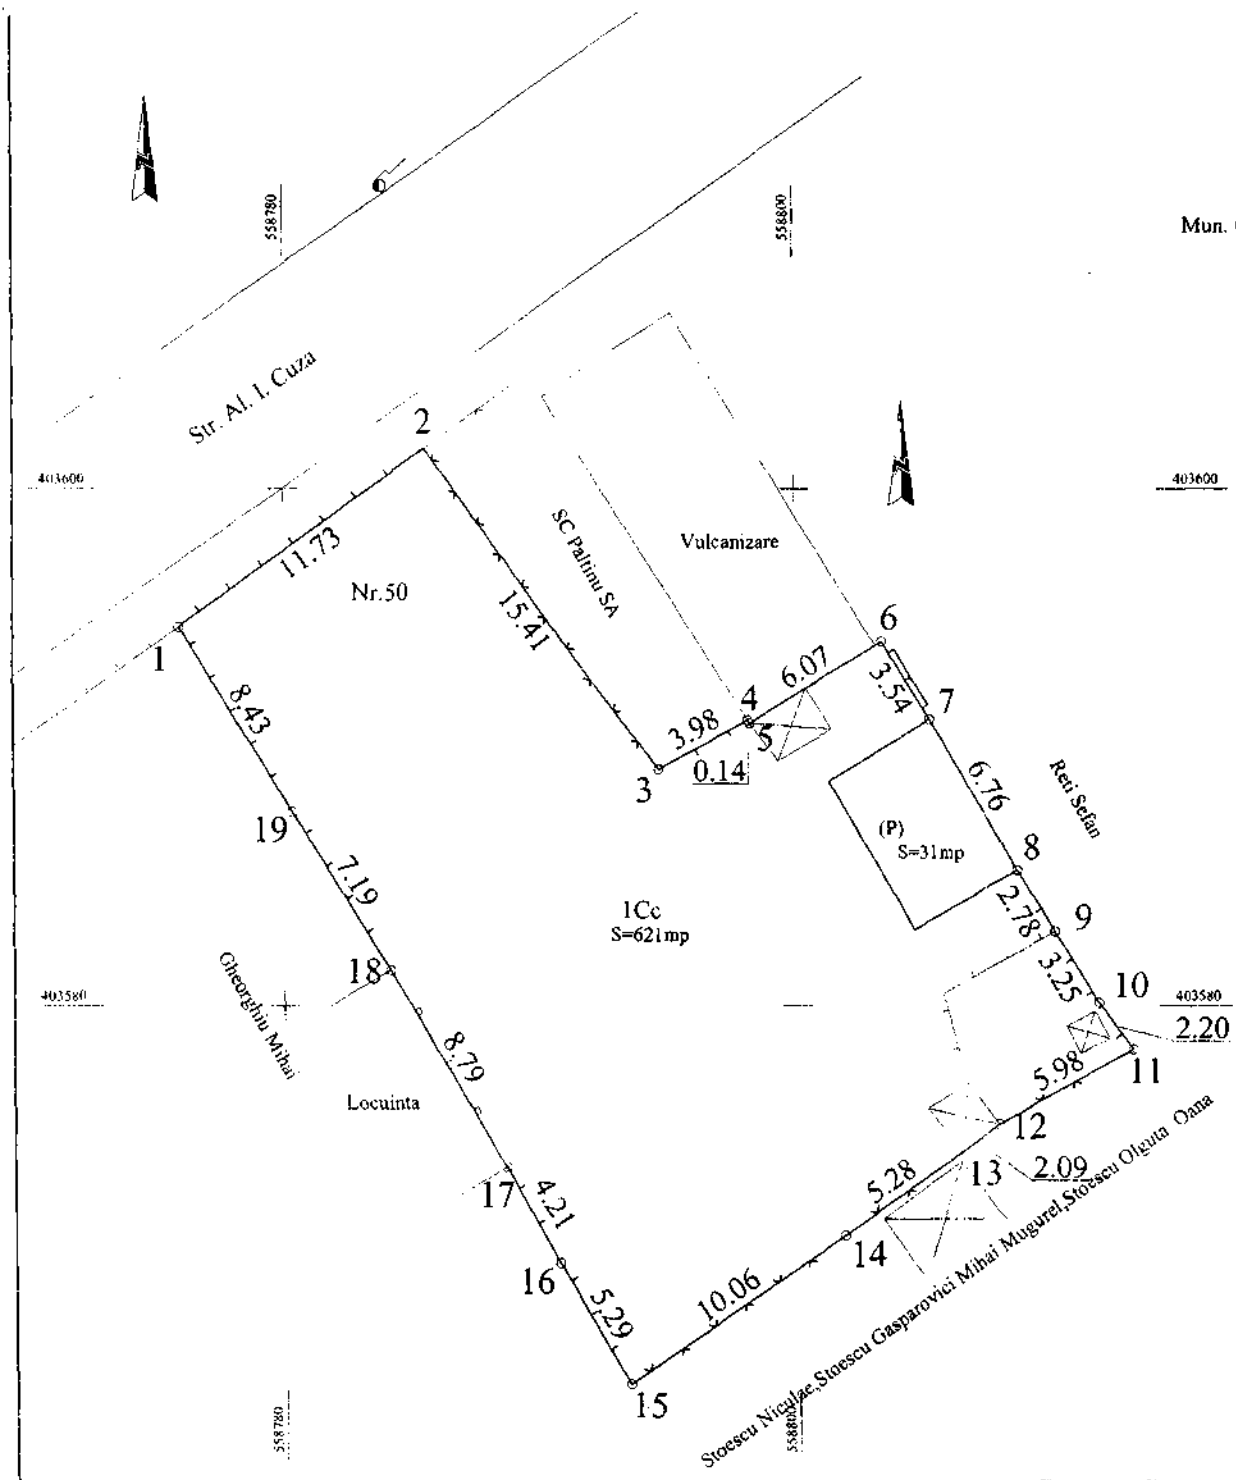

## EXPUNERE DE MOTIVE

Subsemnații: Albu Elena, Lupu Livia - Rodica, Bondoc Viorel - Gheorghe, Frîncu Anda - Lorena și Dochia Adrian – membri ai Comisiei de specialitate din cadrul Consiliului local al Municipiului Câmpina buget, finanțe, programe finanțare europeană, administrarea domeniului public și privat, în conformitate cu prevederile art.45, alin.(6) din Legea nr.215/2001 a administrației publice locale, republicată, a art.44, alin.(2) și art.50, alin.(1) din Regulamentul de Organizare și Funcționare al Consiliului local al Municipiului Câmpina, înaintăm la Aparatul permanent al Consiliului local **proiectul de hotărâre privind aprobarea inventarierii în domeniul privat al Municipiului Câmpina a terenului în suprafață de 621,00 m.p. și a construcției în suprafață de 31,00 m.p., situate în Municipiul Câmpina, str.A.I.Cuza, nr.50, Tarla 83, Parcela Cc 293.**

Promovarea proiectului de hotărâre are la bază adresa nr.19/16 feb.2017 a S.C. Paltinu S.A., înregistrată la Primăria Municipiului Câmpina sub nr.4.382/16 feb.2017 prin care își exprimă intenția de cumpărare a terenului în suprafață de aprox. 600,00 m.p., situat în Municipiul Câmpina, str.A.I.Cuza, nr.50, teren ce se învecinează la N și la E cu un teren, proprietate a acestora.

Inventarierea în domeniul privat a terenului menționat anterior se realizează în vederea întocmirii documentației necesare efectuării lucrării de cadastru.

Cadrul legal aplicabil:

- prevederile art.4 din Legea nr.213/1998 privind bunurile proprietate publică;
- prevederile art.1 din Normele privind organizarea și efectuarea inventarierii elementelor de natura activelor, datoriilor și capitalurilor proprii aprobate prin Ordinul nr.2.861/2009;
- prevederile art.36, alin.(2), lit."c" și art.115, alin.(1), lit."b", coroborat cu art.45, alin.(3) din Legea nr.215/2001 privind administrația publică locală, republicată.

CONSILIERI,

d-na Albu Elena \_\_\_\_\_

d-na Lupu Livia - Rodica \_\_\_\_\_

dl.Bondoc Viorel - Gheorghe \_\_\_\_\_

d-na Frîncu Anda - Lorena \_\_\_\_\_

dl.Dochia Adrian \_\_\_\_\_