

**CONSILIUL LOCAL
AL MUNICIPIULUI CÂMPINA
JUDEȚUL PRAHOVA**

HOTĂRÂRE

**privind aprobarea inventarierii în domeniul privat al Municipiului Câmpina
a terenului în suprafață de 3,20 m.p., situat în Municipiul Câmpina,
str.Erupției, f.nr., Tarla 83, Parcela Cc 724**

Având în vedere:

- expunerea de motive nr.69.032/16 august 2016 a membrilor Comisiei amenajarea teritoriului, urbanism, ecologie și protecția mediului, prin care propun aprobarea inventarierii în domeniul privat al Municipiului Câmpina a terenului în suprafață de 3,20 m.p., situat în Municipiul Câmpina, str.Erupției, f.nr., Tarla 83, Parcela Cc 724;

- rapoartele de specialitate promovate de Serviciul administrarea domeniului public și privat și Biroul urbanism, amenajarea teritoriului;

- rapoartele comisiilor de specialitate din cadrul Consiliului local al municipiului Câmpina, respectiv:

- Comisia buget, finanțe, programe finanțare europeană, administrarea domeniului public și privat și agricultură;

- Comisia amenajarea teritoriului, urbanism, ecologie și protecția mediului;

- avizul secretarului municipiului Câmpina;

Luând în considerare dispozițiile art.4 și art.22 din Legea nr.213/1998 privind bunurile proprietate publică;

Văzând dispozițiile art.1 din Normele privind organizarea și efectuarea inventarierii elementelor de natura activelor, datoriilor și capitalurilor proprii aprobate prin Ordinul nr.2.861/2009;

Ținând cont de prevederile art.36, alin.(2), lit."c" și art.115, alin.(1), lit."b" din Legea nr.215/2001 privind administrația publică locală, republicată;

În temeiul art.45, alin.(3) din Legea nr.215/2001 privind administrația publică locală, republicată,

Consiliul local al municipiului Câmpina adoptă prezenta hotărâre.

Art.1. - Aprobă inventarierea în domeniul privat al Municipiului Câmpina a terenului în suprafață de 3,20 m.p., situat în Municipiul Câmpina, str.Erupției, f.nr., Tarla 83, Parcela Cc 724, identificat prin schița de plan, ANEXĂ la prezenta hotărâre.

Art.2. - Prezenta hotărâre se comunică:

- Instituției Prefectului județului Prahova;
- Primarului municipiului Câmpina;
- Direcției economice;
- Direcției investiții;
- Biroului urbanism și amenajarea teritoriului;
- Serviciului administrarea domeniului public și privat;
- Oficiului agricol.

Președinte de ședință,
Consilier,
dl.Bondoc Viorel - Gheorghe

Câmpina, 25 august 2016
Nr. 120



Contrasemnează,
Secretar,
jr.Moldoveanu Paul

Cod FP-06-01, ver.1

PLAN DE SITUATIE


SCARA: 1:200

Mun. Campina, str.Eruptiei FN,T 83,Cc 724 ,jud.Prahova.

Proprietar: Mun.Campina


S teren=3.20 mp

ANEXĂ
la H.C.L nr. 420
din 25 AUGUST 2016
Prezidiul sedintei,
Consiliul Local
din Municipiul Campina Prahova

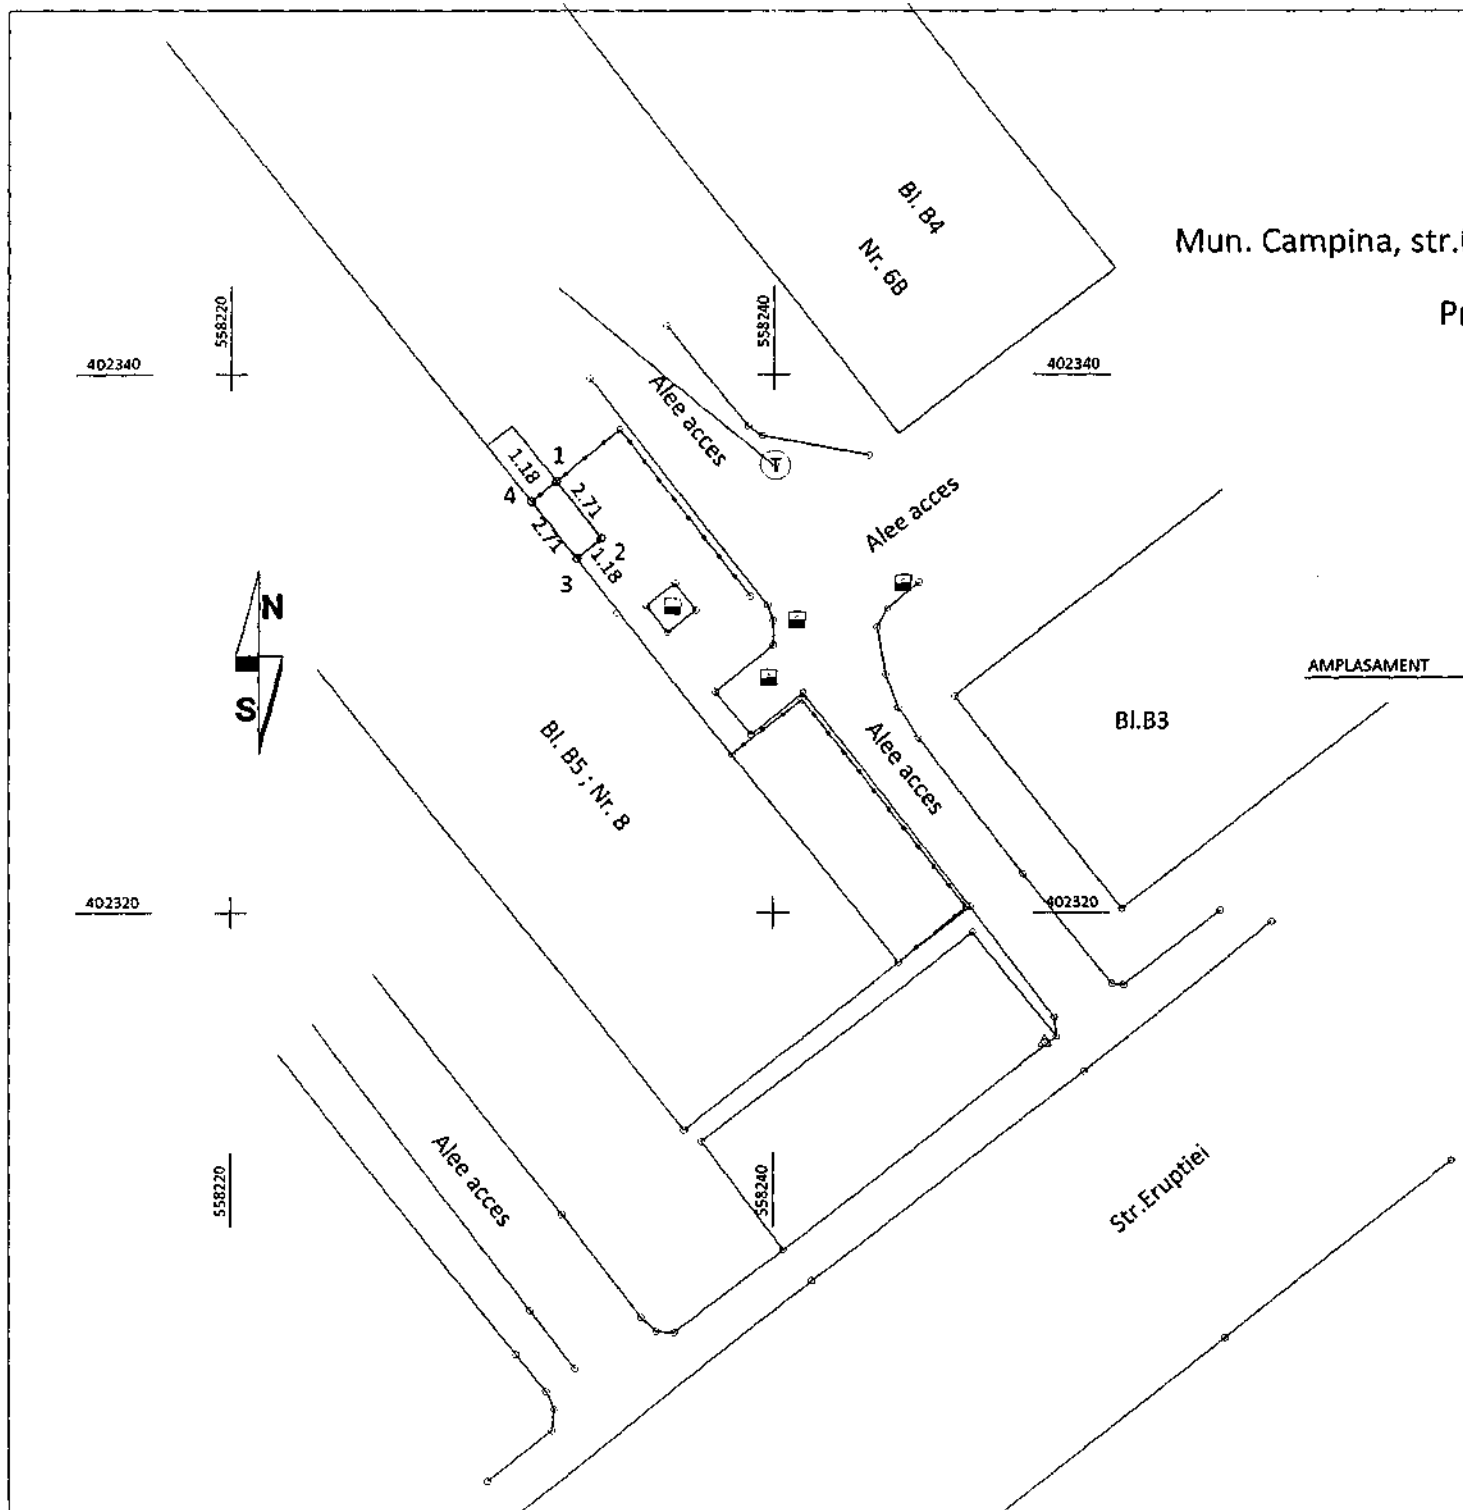

AMPLASAMENT

INCADRARE IN ZONA Sc. 1:5000

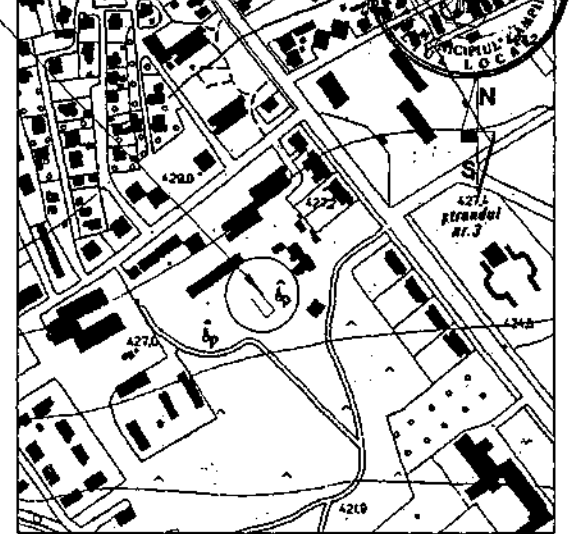

EXPUNERE DE MOTIVE

Subsemnații: Clinciu Monica – Iozefina, Enache Dragomir, Dragomir Ion, Cercel Lucian – Adrian și Pițigoi Ioan - Adrian - consilieri locali ai municipiului Câmpina, membri ai Comisiei de specialitate amenajarea teritoriului, urbanism, ecologie și protecția mediului, în conformitate cu prevederile art.45, alin.(6) din Legea nr.215/2001 a administrației publice locale, republicată, a art.44, alin.(2) și art.50, alin.(1) din Regulamentul de Organizare și Funcționare al Consiliului local al municipiului Câmpina, înaintăm la Aparatul permanent al Consiliului local **proiectul de hotărâre privind aprobarea inventarierii în domeniul privat al Municipiului Câmpina a terenului în suprafață de 3,20 m.p., situat în Municipiul Câmpina, str.Erupției, f.nr., Tarla 83, Parcela Cc 724.**

Promovarea proiectului de hotărâre are la bază cererea d-lui Burlacu Alexandru, înregistrată la Primăria Municipiului Câmpina sub nr.10.115/11 aprilie 2016, prin care solicită constituirea dreptului de suprafață asupra terenului pe care intenționează să edifice un balcon, teren aflat în imediata vecinătate a apartamentului proprietate personală.

Inventarierea în domeniul privat a terenului menționat anterior se realizează în vederea întocmirii documentației necesare efectuării lucrării de cadastru.

Cadrul legal aplicabil:

- prevederile art.4 și art.22 din Legea nr.213/1998 privind bunurile proprietate publică;

- prevederile art.1 din Normele privind organizarea și efectuarea inventarierii elementelor de natura activelor, datoriilor și capitalurilor proprii aprobate prin Ordinul nr.2.861/2009;

- prevederile art.36, alin.(2), lit."c", art.45, alin.(3) și art.115, alin.(1), lit."b" din Legea nr.215/2001 privind administrația publică locală, republicată.

Consilieri,

Clinciu Monica - Iozefina 

Enache Dragomir 

Dragomir Ion 

Cercel Lucian - Adrian 

Pițigoi Ioan - Adrian 