



HOTĂRÂRE

**privind aprobarea inventarierii în domeniul privat al Municipiului Câmpina
a terenului în suprafață de 2.250,00 m.p., situat în Municipiul Câmpina,
str.Țirgu Mureș, f.nr., Tarla 83, Parcela Cc 159**

Având în vedere expunerea de motive nr.69.071/19 iulie 2017 a membrilor Comisiei amenajarea teritoriului, urbanism, ecologie și protecția mediului, prin care propun aprobarea inventarierii în domeniul privat al Municipiului Câmpina a terenului în suprafață de 2.250,00 m.p., situat în Municipiul Câmpina, str.Țirgu Mureș, f.nr., Tarla 83, Parcela Cc 159;

Ținând seama de:

- raportul de specialitate nr.69.072/19 iulie 2017, promovat de Serviciul administrarea domeniului public și privat din cadrul Primăriei Municipiului Câmpina;
- raportul de specialitate nr.69.073/19 iulie 2017, promovat de Serviciul urbanism, amenajarea teritoriului din cadrul Primăriei Municipiului Câmpina;
- raportul comisiei de specialitate din cadrul Consiliului local al Municipiului Câmpina, respectiv Comisia buget, finanțe, programe finanțare europeană, administrarea domeniului public și privat și agricultură;
- raportul comisiei de specialitate din cadrul Consiliului local al Municipiului Câmpina, respectiv Comisia amenajarea teritoriului, urbanism, ecologie și protecția mediului;
- avizul secretarului Municipiului Câmpina, înregistrat sub nr.69.074/19 iulie 2017;

În conformitate cu prevederile:

- art.4 din Legea nr.213/1998 privind bunurile proprietate publică;
- art.1 din Normele privind organizarea și efectuarea inventarierii elementelor de natura activelor, datoriilor și capitalurilor proprii aprobate prin Ordinul nr.2.861/2009;
- art.36, alin.(2), lit."c" din Legea nr.215/2001 privind administrația publică locală, republicată, modificată și completată;

În temeiul art.115, alin.(1), lit."b", coroborat cu art.45, alin.(3) din Legea nr.215/2001 privind administrația publică locală, republicată, modificată și completată,

Consiliul local al Municipiului Câmpina adoptă prezenta hotărâre.

Art.1. - Aprobă inventarierea în domeniul privat al Municipiului Câmpina a terenului în suprafață de 2.250,00 m.p., situat în Municipiul Câmpina, str.Țirgu Mureș, f.nr., Tarla 83, Parcela Cc 159, identificat prin schița de plan, ANEXĂ la prezenta hotărâre.

Art.2. - Prezenta hotărâre se comunică:

- Instituției Prefectului Județului Prahova;
- Primarului Municipiului Câmpina;
- Direcției economice;

- Direcției investiții;
- Direcției juridice;
- Serviciului urbanism și amenajarea teritoriului;
- Serviciului administrarea domeniului public și privat;
- Oficiului agricol.

Președinte de ședință,
Consilier,
dl. Ioniță Daniel



Contrasemnează,
Secretar,
jr. Moldoveanu Elena

A handwritten signature in black ink, corresponding to the name 'jr. Moldoveanu Elena' mentioned in the text above.

Câmpina, 27 iulie 2017
Nr. 122

Cod FP-06-01, ver.1

ANEXA
la H.C.L. nr. 422
din 27.10.2017

PLAN DE SITUATIE

SCARA: 1:500

Mun. Campina, Str. Targu Mures, f.n., Tarla 83, Parcela Cc 159, Jud. Prahova.

Proprietar: Municipiul Campina-Domeniu Privat.


S teren masurat = 2250.00 mp

Suprafata terenului este delimitata de punctele (1,2,3....9,10,11,1)


Cladirea este proprietatea FederalCoop Prahova Societate Cooperativa de Consum

INCADRARE IN ZONA Sc. 1:5000

Precedentele sedinței
Comitetului
di. noua a birou
[Signature]

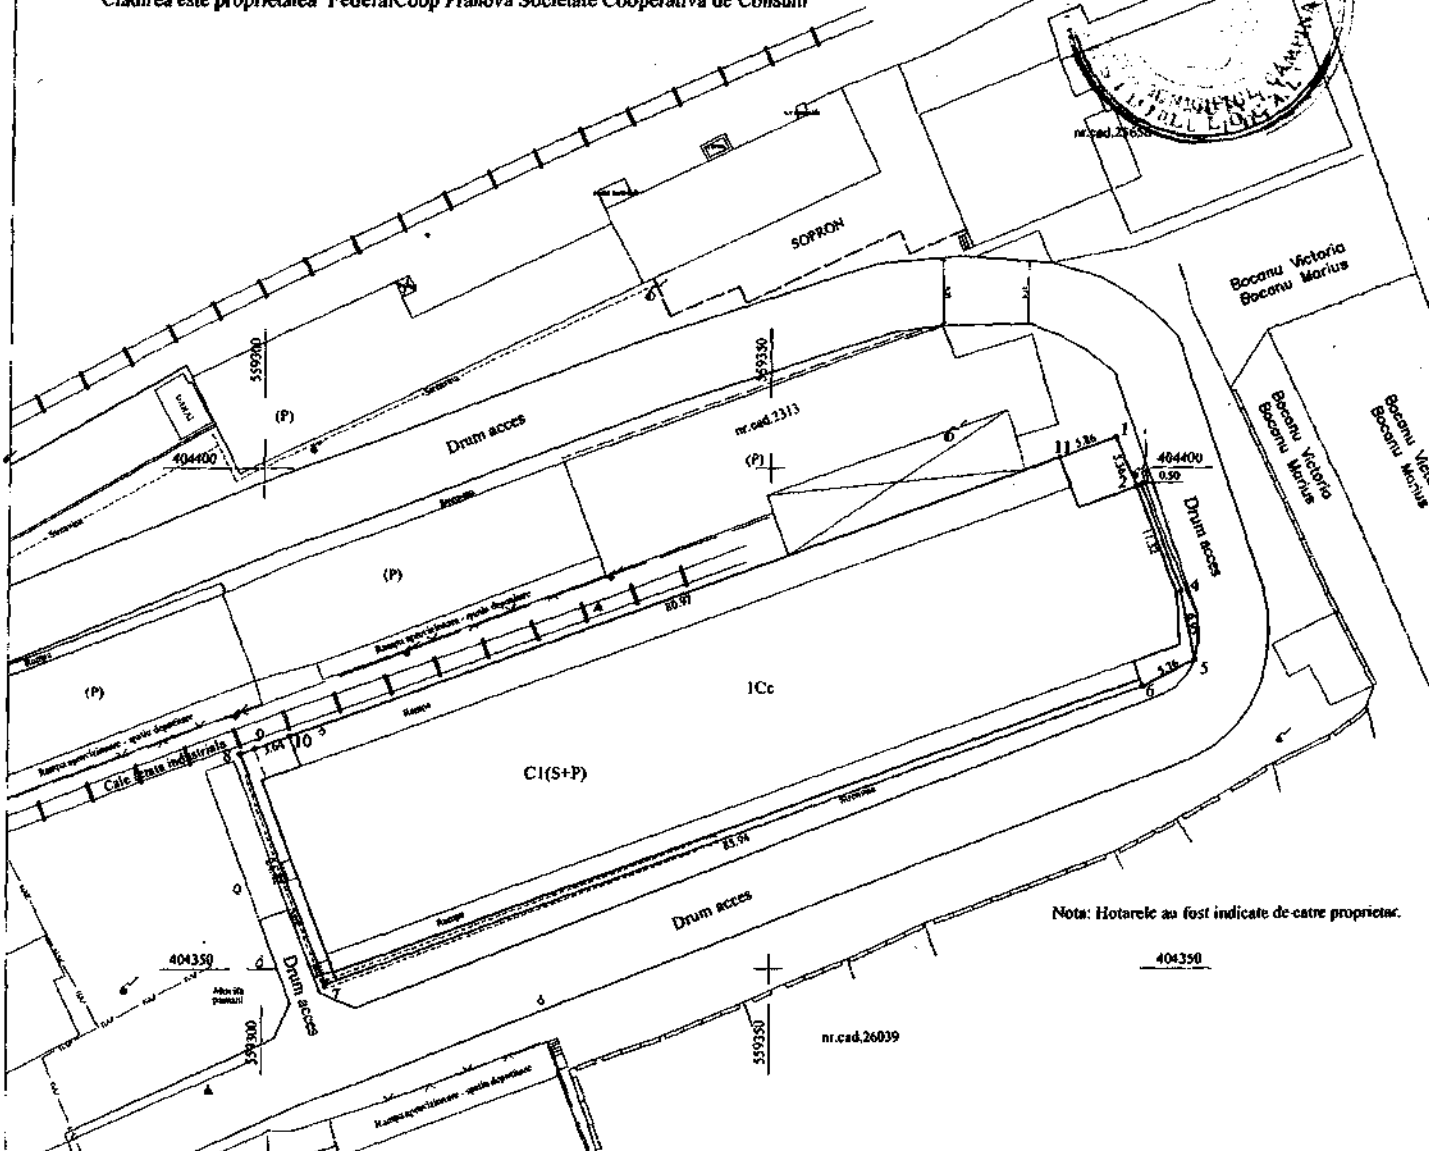

Nota: Hotarele au fost indicate de catre proprietar.

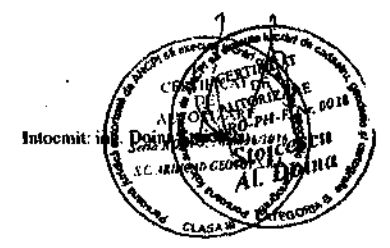

EXPUNERE DE MOTIVE

Subsemnații: Clinciu Monica – Iozefina, Enache Dragomir, Dragomir Ion, Cercel Lucian – Adrian și Pițigoi Ioan – Adrian, membri ai Comisiei de specialitate amenajarea teritoriului, urbanism, ecologie și protecția mediului, în conformitate cu prevederile art.45, alin.(6) din Legea nr.215/2001 a administrației publice locale, republicată, a art.44, alin.(2) și art.50, alin.(1) din Regulamentul de Organizare și Funcționare al Consiliului local al Municipiului Câmpina, înaintăm la Aparatul permanent al Consiliului local proiectul de hotărâre privind aprobarea inventarierii în domeniul privat al Municipiului Câmpina a terenului în suprafață de 2.250,00 m.p., situat în Municipiul Câmpina, str.Tîrgu Mureș, f.nr., Tarla 83, Parcela Cc 159.

Promovarea proiectului de hotărâre are la bază cererea S.C Federalcoop Prahova - Societate Cooperativă de Consum – Sucursala Câmpina, înregistrată la Primăria Municipiului Câmpina sub nr.17.107/10 iulie 2017, prin care solicită inventarierea în domeniul privat a terenului în suprafață de 2.250,00 m.p., situat în Municipiul Câmpina, str.Tîrgu Mureș, f.nr., pe care are edificată o construcție în suprafață construită de 2.088,97 m.p.

Inventarierea în domeniul privat a terenului menționat anterior se realizează în vederea întocmirii documentației necesare efectuării lucrării de cadastru.

Cadrul legal aplicabil:

- prevederile art.4 din Legea nr.213/1998 privind bunurile proprietate publică;
- prevederile art.1 din Normele privind organizarea și efectuarea inventarierii elementelor de natura activelor, datoriilor și capitalurilor proprii aprobate prin Ordinul nr.2.861/2009;
- prevederile art.36, alin.(2), lit.”c”, art.45, alin.(3) și art.115, alin.(1), lit.”b” din Legea nr.215/2001 privind administrația publică locală, republicată, modificată și completată.

CONSILIERI,
Clinciu Monica - Iozefina
Enache Dragomir
Dragomir Ion
Cercel Lucian - Adrian
Pițigoi Ioan - Adrian

