



HOTĂRÂRE

privind aprobarea inventarierii în domeniul public al Municipiului Câmpina a terenului în suprafață de 179,00 m.p., situat în Municipiul Câmpina, B-dul Carol I, f.nr., Tarla 83, Parcela Cc 968

Având în vedere expunerea de motive nr.69.173/24 august 2017 a membrilor Comisiei buget, finanțe, programe finanțare europeană, administrarea domeniului public și privat și agricultură, prin care propun aprobarea inventarierii în domeniul public al Municipiului Câmpina a terenului în suprafață de 179,00 m.p., situat în Municipiul Câmpina, B-dul Carol I, f.nr., Tarla 83, Parcela Cc 968.

Ținând seama de:

- raportul de specialitate nr.69.174/24 august 2017, promovat de Serviciul administrarea domeniului public și privat din cadrul Primăriei Municipiului Câmpina;

- raportul de specialitate nr.69.175/24 august 2017, promovat de Serviciul urbanism, amenajarea teritoriului din cadrul Primăriei Municipiului Câmpina;

- raportul comisiei de specialitate din cadrul Consiliului local al Municipiului Câmpina, respectiv Comisia buget, finanțe, programe finanțare europeană, administrarea domeniului public și privat și agricultură;

- raportul comisiei de specialitate din cadrul Consiliului local al Municipiului Câmpina, respectiv Comisia amenajarea teritoriului, urbanism, ecologie și protecția mediului;

- avizul secretarului Municipiului Câmpina, înregistrat sub nr.69.176/24 august 2017.

În conformitate cu prevederile:

- art.3 din Legea nr.213/1998 privind bunurile proprietate publică;

- art.36, alin.(2), lit."c" din Legea nr.215/2001 privind administrația publică locală, republicată, modificată și completată.

În temeiul art.115, alin.(1), lit."b", coroborat cu art.45, alin.(3) din Legea nr.215/2001 privind administrația publică locală, republicată, modificată și completată,

Consiliul local al Municipiului Câmpina adoptă prezenta hotărâre.

Art.1. - Aprobă inventarierea în domeniul public al Municipiului Câmpina a terenului în suprafață de 179,00 m.p., situat în Municipiul Câmpina, B-dul Carol I, f.nr., Tarla 83, Parcela Cc 968, identificat prin schița de plan, ANEXĂ la prezenta hotărâre.

Art.2. - Prezenta hotărâre se comunică:

- Instituției Prefectului Județului Prahova;
- Primarului Municipiului Câmpina;
- Direcției economice;
- Direcției investiții;
- Direcției juridice;

- Serviciului urbanism și amenajarea teritoriului;
- Serviciului administrarea domeniului public și privat;
- Oficiului agricol.

Președinte de ședință,
Consilier,
dl.Minea Robert – Cătălin



Contrasemnează,
Secretar,
jr.Moldoveanu Elena

Câmpina, 31 august 2017
Nr.139

Cod FP-06-01, ver.1

PLAN DE SITUATIE

SCARA: 1:200

Mun. Campina, B-dul Carol I, F.n., Tarla 83, Parcela Ce968, Jud. Prahova.



Proprietar: Municipiul Campina

S teren din masuratori = 179.00 mp (delimitat de perimetrul 1,2,3,.....19,20,46,45,.....35,34,27,28,.....32,33,1) dl. liniea ~~Al. Doina~~ / ~~Catolici~~

ANEXA
la H.C.L. nr. 139
din 31 august 2014
Prezinta sedintei,
Consilier
dl. ~~Al. Doina~~ / ~~Catolici~~

AMPLASAMENT

INCADRARE IN ZONA Sc. 1:5000

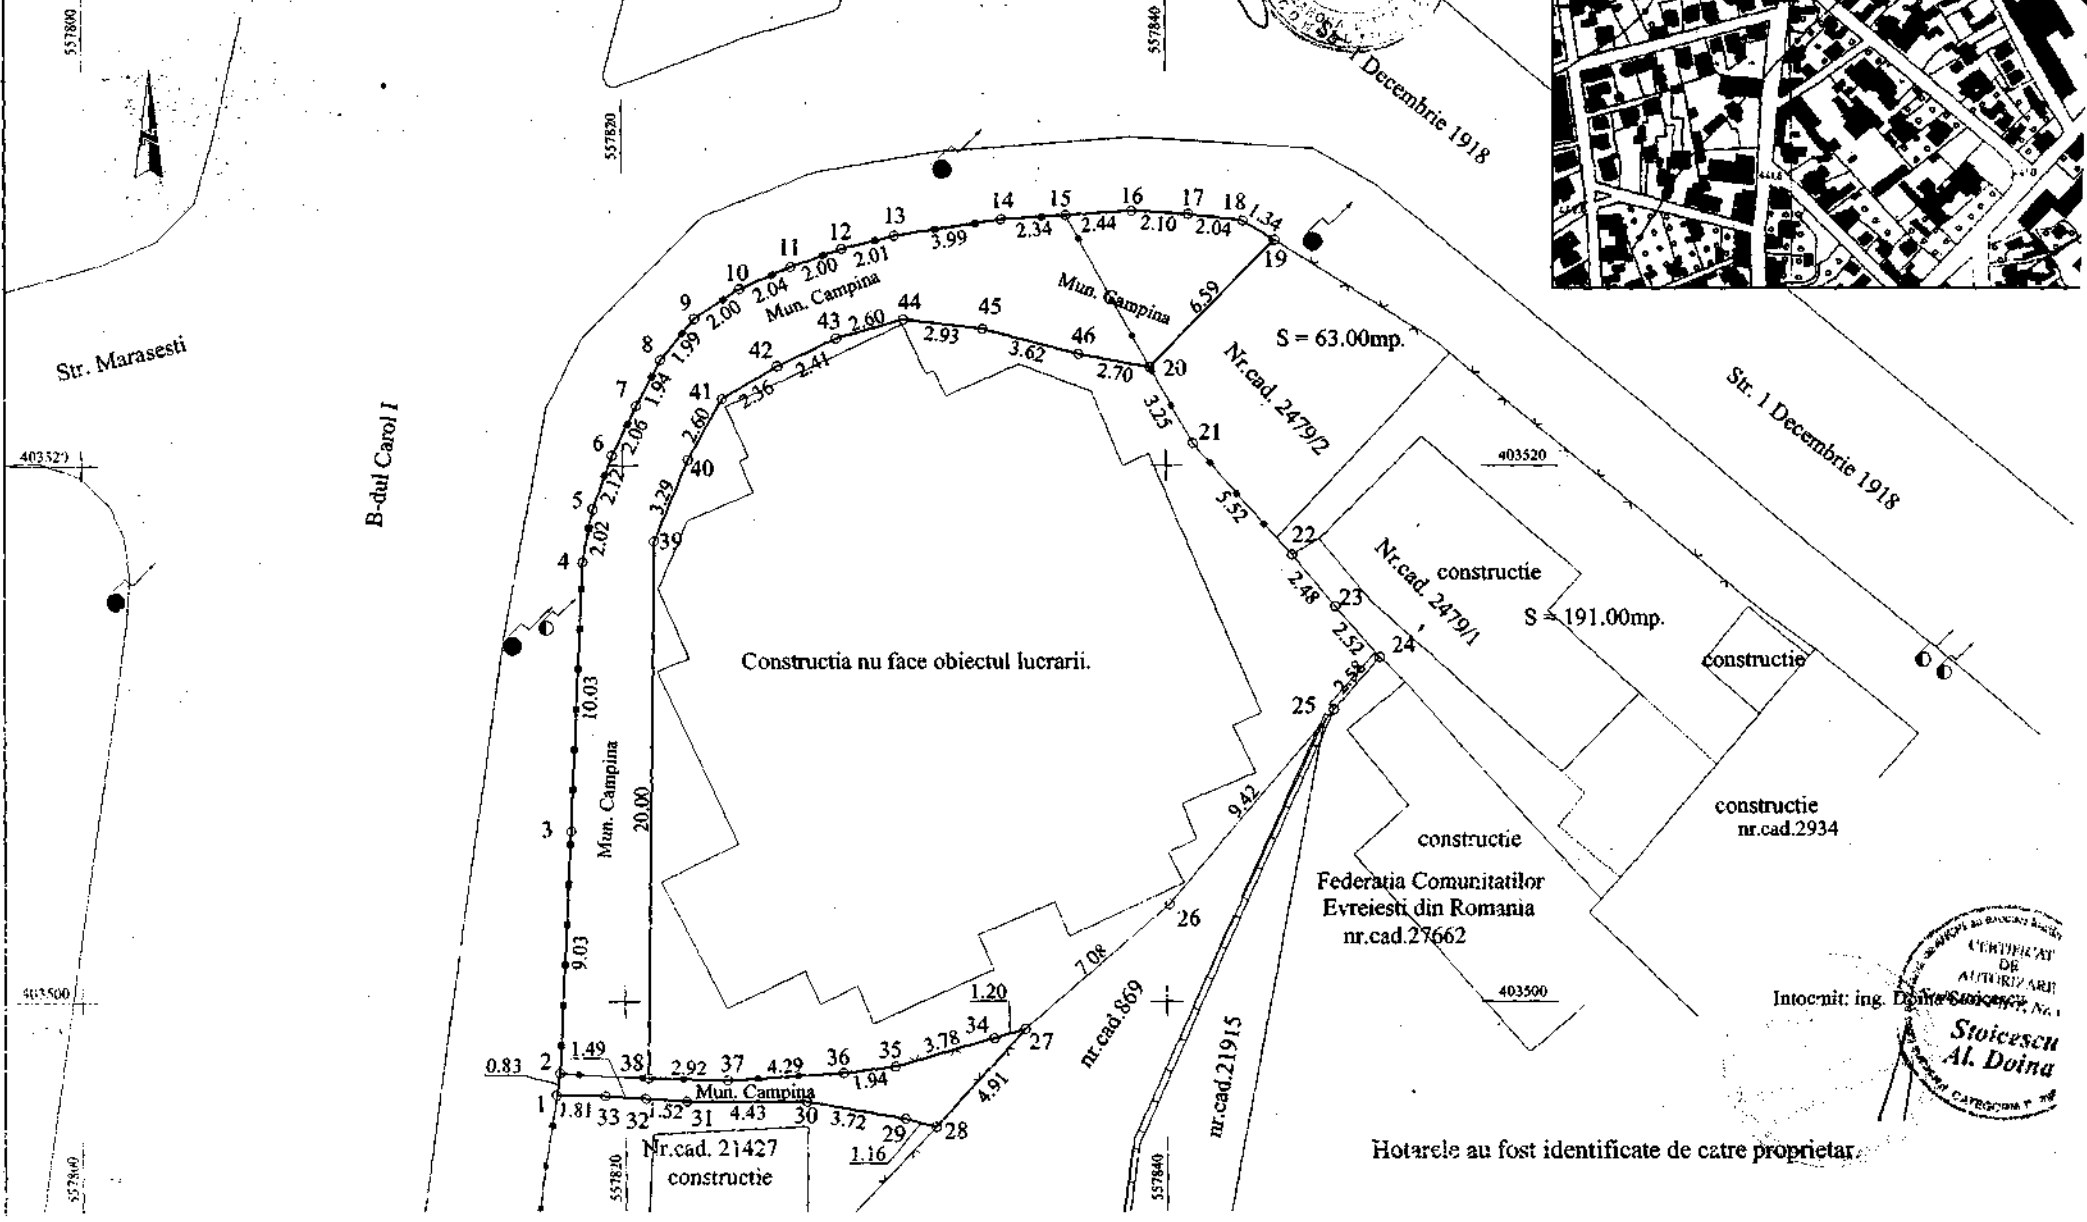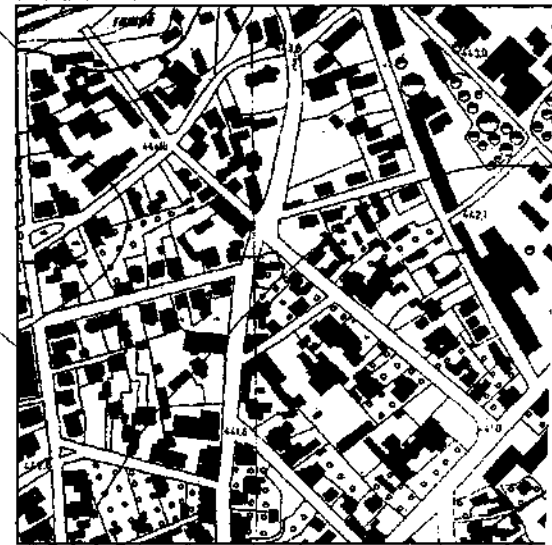

EXPUNERE DE MOTIVE

Subsemnații: Albu Elena, Lupu Livia - Rodica, Bondoc Viorel - Gheorghe, Frîncu Anda - Lorena și Dochia Adrian – membri ai Comisiei de specialitate din cadrul Consiliului local al Municipiului Câmpina buget, finanțe, programe finanțare europeană, administrarea domeniului public și privat, în conformitate cu prevederile art.45, alin.(6) din Legea nr.215/2001 a administrației publice locale, republicată, a art.44, alin.(2) și art.50, alin.(1) din Regulamentul de Organizare și Funcționare al Consiliului local al Municipiului Câmpina, înaintăm la Aparatul permanent al Consiliului local proiectul de hotărâre privind aprobarea inventarierii în domeniul public al Municipiului Câmpina a terenului în suprafață de 179,00 m.p., situat în Municipiul Câmpina, B-dul Carol I, f.nr., Tarla 83, Parcela Cc 968.

Promovarea proiectului de hotărâre este necesară în vederea reglementării situației juridice a terenului în suprafață de 179 m.p., situat în Municipiul Câmpina, B-dul Carol I, f.nr., Tarla 83, Parcela Cc 968, teren învecinat cu B-dul Carol și str.1 Decembrie 1918, dar și cu terenul în suprafață de 550 m.p., concesionat în anul 1994.

Ca urmare a realizării lucrării topografice pentru terenul de 550 m.p. s-a constatat că între acesta și căile publice de acces există o suprafață de teren ce se propune a fi inventariată în domeniul public al Municipiului Câmpina.

Propunerea de inventariere în domeniul public este justificată având în vedere că această suprafață este adiacentă trotuarului, atât la B-dul Carol I, cât și la str.1 Decembrie 1918. În această situație terenul este destinat unor amenajări publice, cu atât mai mult cu cât este situat într-o zonă de intersecție.

Cadrul legal aplicabil:

- prevederile art.3 din Legea nr.213/1998 privind bunurile proprietate publică;
- prevederile art.36, alin.(2), lit."c" și art.115, alin.(1), lit."b", coroborat cu art.45, alin.(3) din Legea nr.215/2001 privind administrația publică locală, republicată.

CONSILIERI,

d-na Albu Elena

d-na Lupu Livia - Rodica

dl.Bondoc Viorel - Gheorghe

d-na Frîncu Anda - Lorena

dl.Dochia Adrian