

**CONSILIUL LOCAL  
AL MUNICIPIULUI CÂMPINA  
JUDEȚUL PRAHOVA**

**HOTĂRÂRE**

**privind aprobarea inventarierii în domeniul privat al Municipiului Câmpina  
a terenului în suprafață de 325,00 m.p., situat în Municipiul Câmpina,  
str.Slt.Erou Bogdan Vasile, f.nr., Tarla 67, F3586 parțial și L3584 parțial**

Având în vedere:

- expunerea de motive nr.69.280/17 noiembrie 2016 a membrilor Comisiei buget, finanțe, programe finanțare europeană, administrarea domeniului public și privat și agricultură, prin care propun aprobarea inventarierii în domeniul privat al Municipiului Câmpina a terenului în suprafață de 325,00 m.p., situat în Municipiul Câmpina, str.Slt.Erou Bogdan Vasile, f.nr., Tarla 67, F3586 parțial și L3584 parțial;

- rapoartele de specialitate promovate de Serviciul administrarea domeniului public și privat și Biroul urbanism, amenajarea teritoriului;

- rapoartele Comisiilor de specialitate din cadrul Consiliului local al Municipiului Câmpina, respectiv:

- Comisia buget, finanțe, programe finanțare europeană, administrarea domeniului public și privat și agricultură;

- Comisia amenajarea teritoriului, urbanism, ecologie și protecția mediului;

- avizul secretarului Municipiului Câmpina;

Luând în considerare dispozițiile art.4 și art.22 din Legea nr.213/1998 privind bunurile proprietate publică;

Văzând dispozițiile art.1 din Normele privind organizarea și efectuarea inventarierii elementelor de natura activelor, datoriilor și capitalurilor proprii aprobate prin Ordinul nr.2.861/2009;

Ținând cont de prevederile art.36, alin.(2), lit."c" și art.115, alin.(1), lit."b" din Legea nr.215/2001 privind administrația publică locală, republicată;

În temeiul art.45, alin.(3) din Legea nr.215/2001 privind administrația publică locală, republicată,

**Consiliul local al Municipiului Câmpina adoptă prezenta hotărâre.**

**Art.1.** - Aprobă inventarierea în domeniul privat al Municipiului Câmpina a terenului în suprafață de 325,00 m.p., situat în Municipiul Câmpina, str.Slt.Erou Bogdan Vasile, f.nr., Tarla 67, F3586 parțial și L3584 parțial, identificat prin schița de plan, ANEXĂ la prezenta hotărâre.

**Art.2.** - Prezenta hotărâre se comunică:

- Instituției Prefectului Județului Prahova;
- Primarului Municipiului Câmpina;
- Direcției economice;
- Direcției investiții;
- Biroului urbanism și amenajarea teritoriului;
- Serviciului administrarea domeniului public și privat;
- Oficiului agricol.

Președinte de ședință,

Consilier,

d-na Clinciu Monica Iozefina

Câmpina, 23 noiembrie 2016

**Nr. 168**

Contrasemnează,

Secretar,

jr.Moldoveanu Paul

Cod FP-06-01, ver.1

# PLAN DE SITUATIE

Scara: 1:200

Mun. Campina, Str. Slt. Erou Bogdan Vasile, FN, Tarla 67, F3586 partial, L 3584 partial, Jud. Prahova.

(fost Str. Bucegi Fn, conform contract de concesiune 3693/16.04.1996)



Proprietar: Municipiul Campina

S teren masurat = 325.00 mp ,contur (1,2...16,17,1)

AMPLASAMENT


INCADRARE IN ZONA Sc. 1:5000

ANEXĂ LA  
H.C.L. nr. 468  
din 23 noiembrie 2016  
Președintele sedinței,  
Consilier  
d-nea Clotilde Ștefănescu

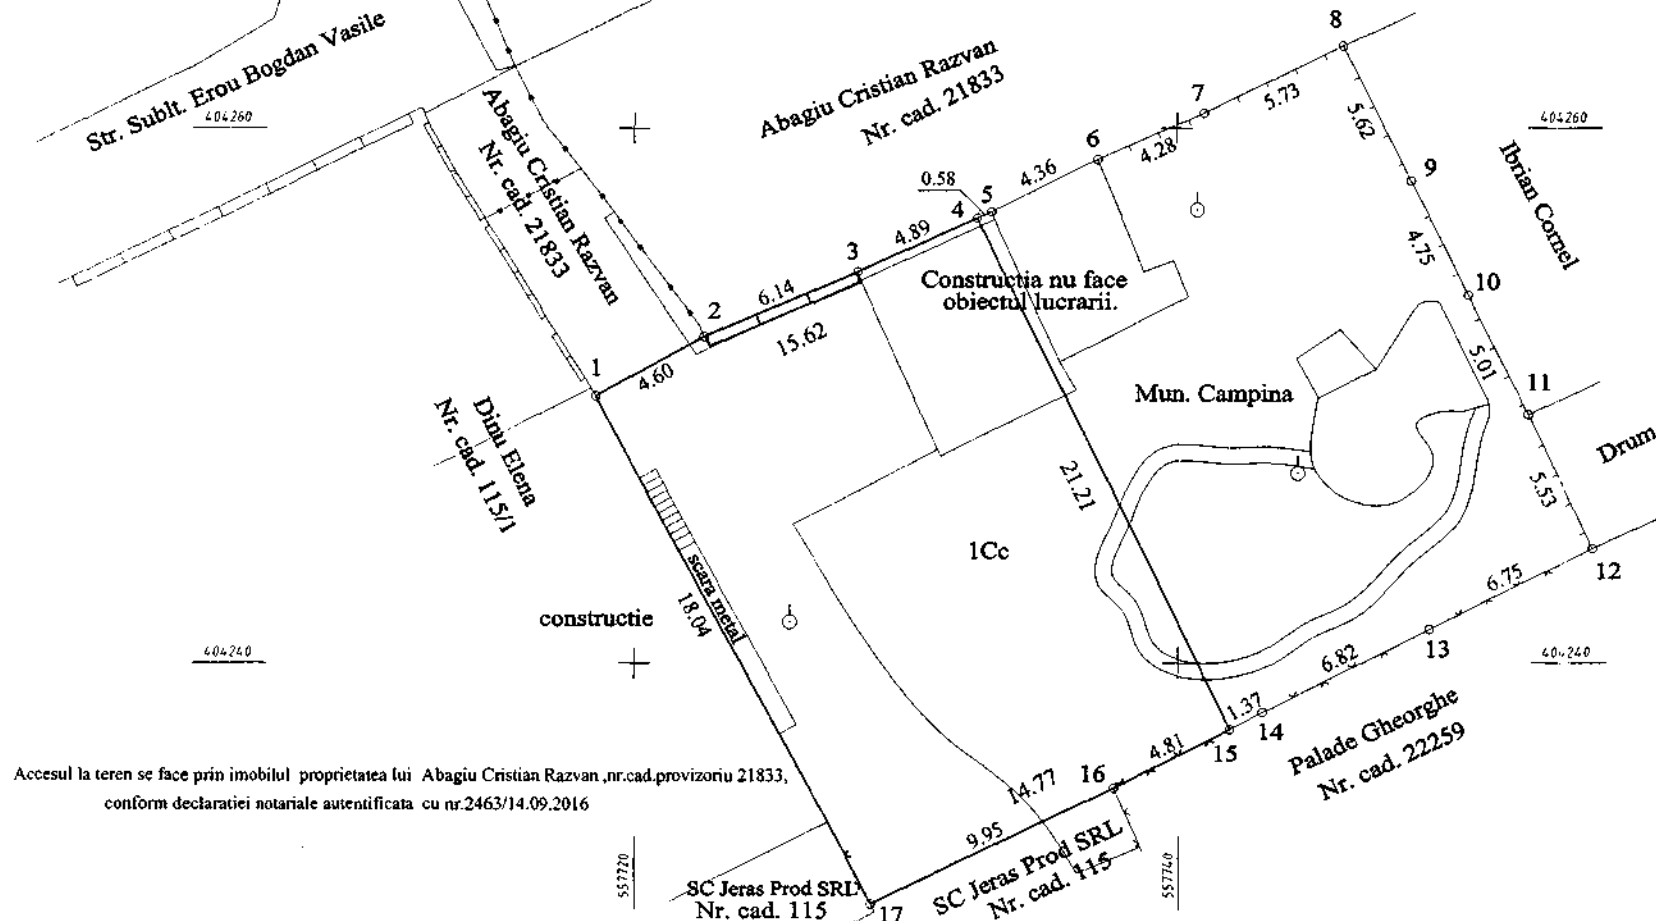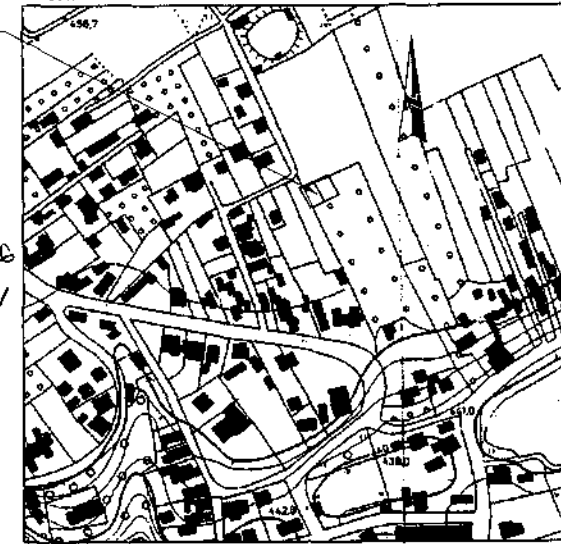

Accesul la teren se face prin imobilul proprietatea lui Abagiu Cristian Razvan ,nr.cad.provizoriu 21833, conform declaratiei notariale autentificata cu nr.2463/14.09.2016

Hotarele au fost identificate de proprietar

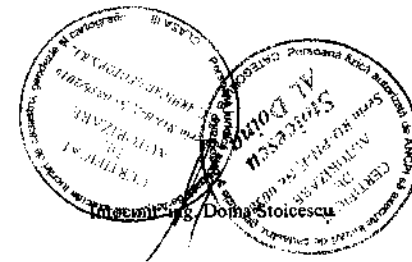

## EXPUNERE DE MOTIVE

Subsemnații: Albu Elena, Lupu Livia - Rodica, Bondoc Viorel - Gheorghe, Frîncu Anda - Lorena și Dochia Adrian – membri ai Comisiei de specialitate din cadrul Consiliului local al Municipiului Câmpina buget, finanțe, programe finanțare europeană, administrarea domeniului public și privat, în conformitate cu prevederile art.45, alin.(6) din Legea nr.215/2001 a administrației publice locale, republicată, a art.44, alin.(2) și art.50, alin.(1) din Regulamentul de Organizare și Funcționare al Consiliului local al municipiului Câmpina, înaintăm la Aparatul permanent al Consiliului local **proiectul de hotărâre privind aprobarea inventarierii în domeniul privat al Municipiului Câmpina a terenului în suprafață de 325,00 m.p., situat în Municipiul Câmpina, str.Slt.Erou Bogdan Vasile, f.nr., Tarla 67, F3586 parțial și L3584 parțial.**

Promovarea proiectului de hotărâre are la bază cererile d-lui Abagiu Florin, înregistrate la Primăria Municipiului Câmpina sub nr.13.837/23 mai 2016, respectiv nr.23.483/15 sept.2016, prin care solicită inventarierea terenului în suprafață de 314,00 m.p., situat în Municipiul Câmpina, str.Bucegi, Lotul nr.14, pe care îl deține în baza contractului de concesiune nr.3.693/16 apr.1996.

Ca urmare a efectuării măsurătorilor topografice în Sistem Stereo 70, a rezultat că terenul concesionat are o suprafață de 325,00 m.p.

Inventarierea în domeniul privat a terenului menționat anterior se realizează în vederea întocmirii documentației necesare efectuării lucrării de cadastru.

Notarea în cartea funciară a contractului de concesiune este posibilă deoarece acesta este încheiat înainte de intrarea în vigoare a noului Cod civil.

Cadrul legal aplicabil:

- prevederile art.4 și art.22 din Legea nr.213/1998 privind bunurile proprietate publică;

- prevederile art.1 din Normele privind organizarea și efectuarea inventarierii elementelor de natura activelor, datoriilor și capitalurilor proprii aprobate prin Ordinul nr.2.861/2009;

- prevederile art.36, alin.(2), lit."c", art.45, alin.(3) și art.115, alin.(1), lit."b" din Legea nr.215/2001 privind administrația publică locală, republicată.

CONSILIERI,

d-na Albu Elena \_\_\_\_\_

d-na Lupu Livia - Rodica \_\_\_\_\_

dl.Bondoc Viorel - Gheorghe \_\_\_\_\_

d-na Frîncu Anda - Lorena \_\_\_\_\_

dl.Dochia Adrian \_\_\_\_\_