

**CONSILIUL LOCAL
AL MUNICIPIULUI CÂMPINA
JUDEȚUL PRAHOVA**

HOTĂRÂRE

**privind aprobarea inventarierii în domeniul privat al Municipiului Câmpina
a terenului în suprafață de 122,00 m.p., situat în Municipiul Câmpina,
str.Golești, f.nr., Tarla 83, Parcela Cc 996**

Având în vedere:

- expunerea de motive nr.68.639/16 februarie 2017 a membrilor Comisiei buget, finanțe, programe finanțare europeană, administrarea domeniului public și privat și agricultură, prin care propun aprobarea inventarierii în domeniul privat al Municipiului Câmpina a terenului în suprafață de 122,00 m.p., situat în Municipiul Câmpina, str.Golești, f.nr., Tarla 83, Parcela Cc 996;

- rapoartele de specialitate promovate de Serviciul administrarea domeniului public și privat și Serviciul urbanism, amenajarea teritoriului;

- rapoartele Comisiilor de specialitate din cadrul Consiliului local al Municipiului Câmpina, respectiv:

- Comisia buget, finanțe, programe finanțare europeană, administrarea domeniului public și privat și agricultură;

- Comisia amenajarea teritoriului, urbanism, ecologie și protecția mediului;

- avizul secretarului Municipiului Câmpina;

Luând în considerare dispozițiile art.4 și art.22 din Legea nr.213/1998 privind bunurile proprietate publică;

Văzând dispozițiile art.1 din Normele privind organizarea și efectuarea inventarierii elementelor de natura activelor, datoriilor și capitalurilor proprii aprobate prin Ordinul nr.2.861/2009;

Ținând cont de prevederile art.36, alin.(2), lit."c" și art.115, alin.(1), lit."b" din Legea nr.215/2001 privind administrația publică locală, republicată;

În temeiul art.45, alin.(3) din Legea nr.215/2001 privind administrația publică locală, republicată,

Consiliul local al Municipiului Câmpina adoptă prezenta hotărâre.

Art.1. - Aprobă inventarierea în domeniul privat al Municipiului Câmpina a terenului în suprafață de 122,00 m.p., situat în Municipiul Câmpina, str.Golești, f.nr., Tarla 83, Parcela Cc 996, identificat prin schița de plan, ANEXĂ la prezenta hotărâre.

Art.2. - Prezenta hotărâre se comunică:

- Instituției Prefectului Județului Prahova;
- Primarului Municipiului Câmpina;
- Direcției economice;
- Direcției investiții;
- Serviciului urbanism și amenajarea teritoriului;
- Serviciului administrarea domeniului public și privat;
- Oficiului agricol.

Președinte de ședință,

Consilier,

dl.Dragonțir Ion

Contrasemnează,

Secretar,

jr.Moldoveanu Paul

Moldoveanu Paul

Câmpina, 23 februarie 2017

Nr. 29

Cod FP-06-01, ver.1

PLAN DE SITUATIE

Scara: 1:200

Mun. Campina, Str. Golesti, Fn. Tarla 83, Parcela Cc 996, Jud. Prahova.


Proprietar: Municipiul Campina

S teren masurat = 122.00 mp ,contur (1,2,3...,13,14,1).

INCADRARE IN ZONA Sc. 1:5000




ANEXĂ
la H.C.L. nr. 29
din 28 februarie 2017
Principalele stabilite
Consiliul
de Administrație

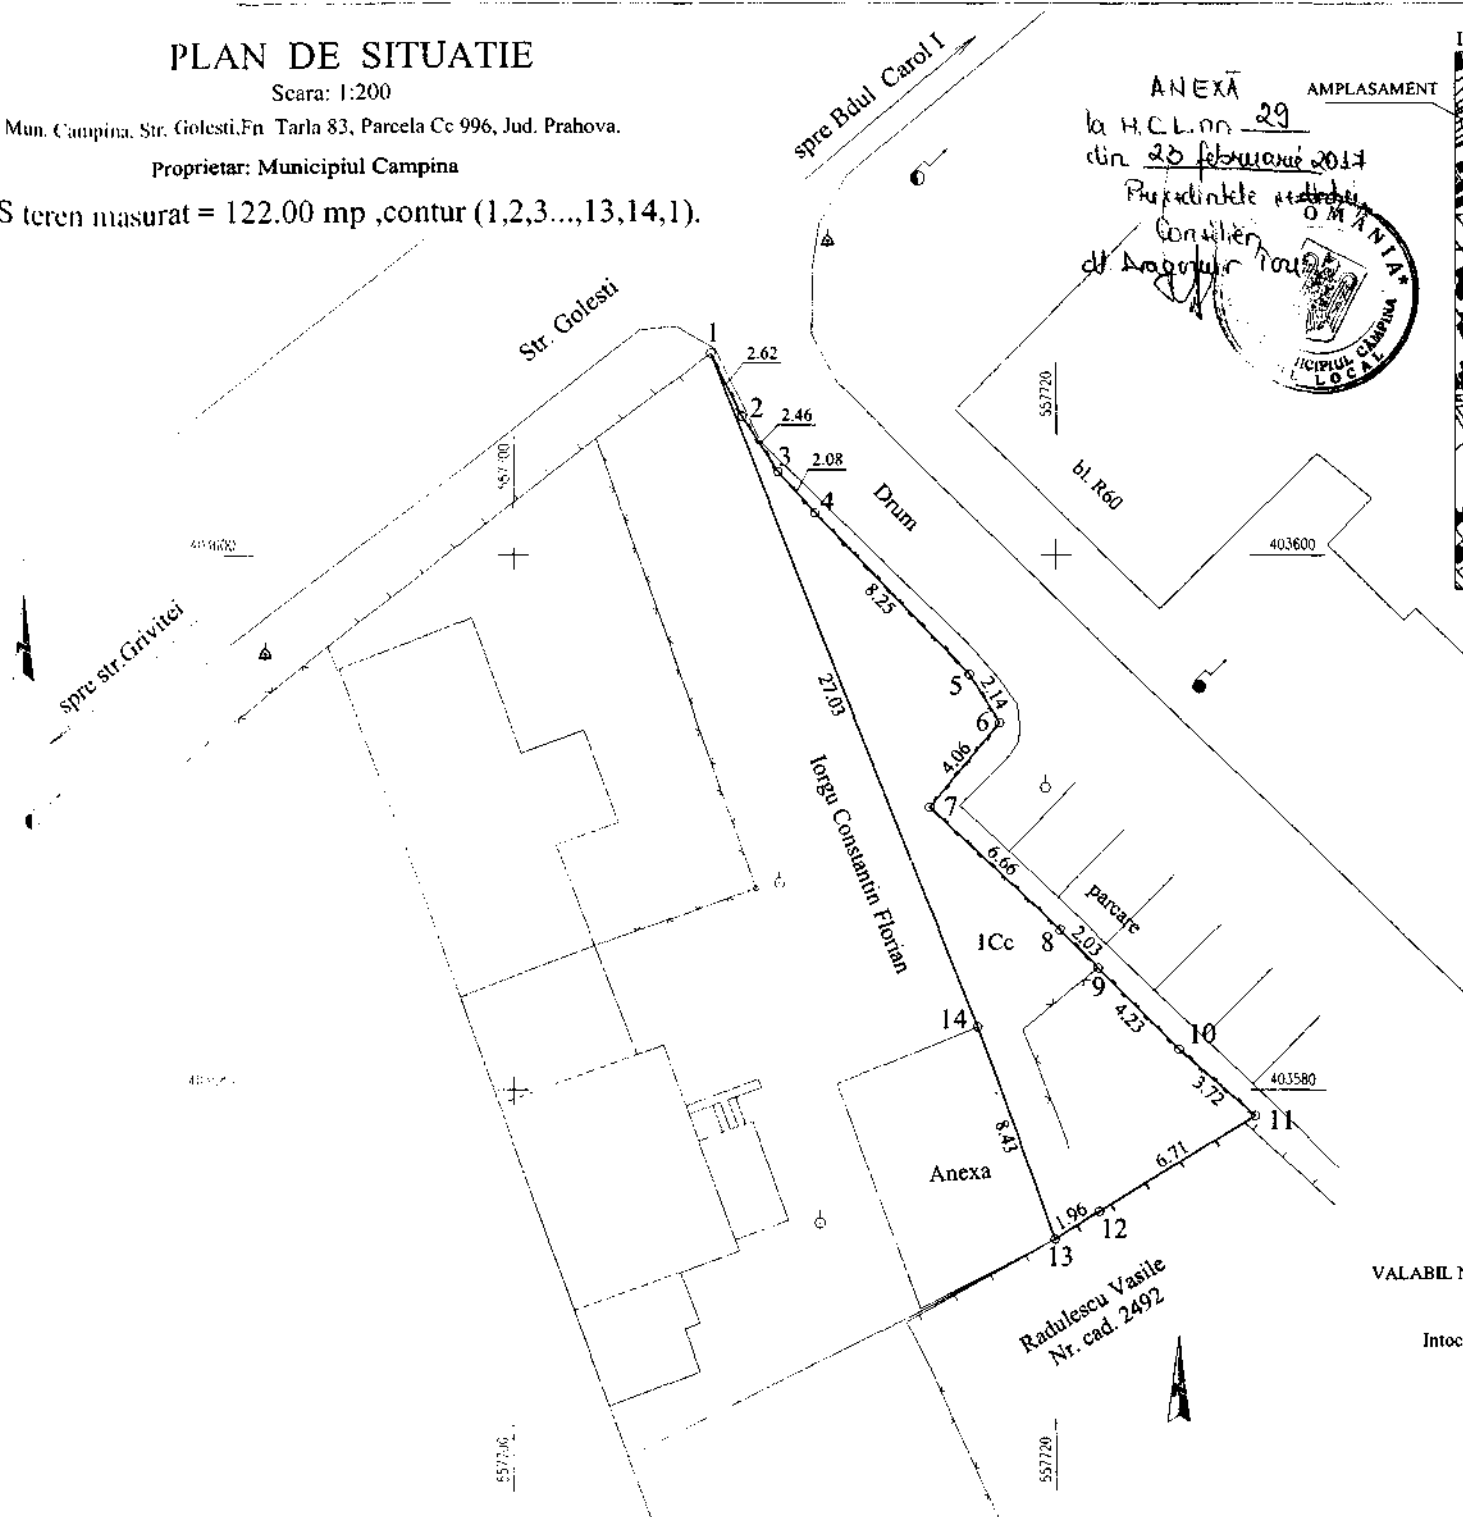

Hotarele au fost indicate de catre proprietar

VALABIL NUMAI CU VIZA O.C.P.I PRAHOVA

Intocmit ing. Doina Stoicescu

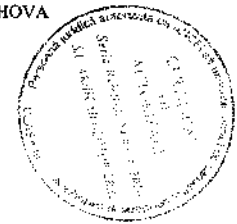

EXPUNERE DE MOTIVE

Subsemnații: Albu Elena, Lupu Livia - Rodica, Bondoc Viorel - Gheorghe, Frîncu Anda - Lorena și Dochia Adrian – membri ai Comisiei de specialitate din cadrul Consiliului local al Municipiului Câmpina buget, finanțe, programe finanțare europeană, administrarea domeniului public și privat, în conformitate cu prevederile art.45, alin.(6) din Legea nr.215/2001 a administrației publice locale, republicată, a art.44, alin.(2) și art.50, alin.(1) din Regulamentul de Organizare și Funcționare al Consiliului local al Municipiului Câmpina, înaintăm la Aparatul permanent al Consiliului local **proiectul de hotărâre privind aprobarea inventarierii în domeniul privat al Municipiului Câmpina a terenului în suprafață de 122,00 m.p., situat în Municipiul Câmpina, str.Golești, f.nr., Tarla 83, Parcela Cc 996.**

Promovarea proiectului de hotărâre are la bază cererea d-lui Iorgu Constantin - Florian, înregistrată la Primăria Municipiului Câmpina sub nr.2.719/29 ianuarie 2016, prin care solicită cumpărarea terenului aflat în vecinătatea locuinței acestuia, situat în Municipiul Câmpina, str.Golești, f.nr., pe care îl deține în baza unui contract de închiriere, înregistrat sub nr.855/20 martie 2013.

Inventarierea în domeniul privat a terenului menționat anterior se realizează în vederea întocmirii documentației necesare efectuării lucrării de cadastru și a vânzării acestuia în baza dreptului de preemțiune.

Cadrul legal aplicabil:

- prevederile art.4 și art.22 din Legea nr.213/1998 privind bunurile proprietate publică;
- prevederile art.1 din Normele privind organizarea și efectuarea inventarierii elementelor de natura activelor, datoriilor și capitalurilor proprii aprobate prin Ordinul nr.2.861/2009;
- prevederile art.36, alin.(2), lit."c", art.45, alin.(3) și art.115, alin.(1), lit."b" din Legea nr.215/2001 privind administrația publică locală, republicată.

CONSILIERI,

d-na Albu Elena _____

d-na Lupu Livia - Rodica _____

dl.Bondoc Viorel - Gheorghe _____

d-na Frîncu Anda - Lorena _____

dl.Dochia Adrian _____