



## HOTĂRÂRE

**privind aprobarea trecerii din domeniul public în domeniul privat al Municipiului Câmpina a unui mijloc fix cu durata normală de utilizare consumată în vederea scoaterii din funcțiune, valorificării și casării acestuia**

Având în vedere expunerea de motive nr.68.800/28 martie 2018 a d-lui ing.Tiseanu Horia Laurențiu - Primarul Municipiului Câmpina, prin care propune aprobarea trecerii din domeniul public în domeniul privat al Municipiului Câmpina a unui mijloc fix cu durata normală de utilizare consumată în vederea scoaterii din funcțiune, valorificării și casării acestuia;

Ținând seama de:

- raportul de specialitate nr.68.801/28 martie 2018, promovat de Direcția investiții din cadrul Primăriei Municipiului Câmpina;
- raportul de specialitate nr.68.802/28 martie 2018, promovat de Serviciul administrarea domeniului public și privat din cadrul Primăriei Municipiului Câmpina;
- raportul de specialitate nr.68.803/28 martie 2018, promovat de Serviciul urbanism, amenajarea teritoriului din cadrul Primăriei Municipiului Câmpina;
- raportul de specialitate nr.68.804/28 martie 2018, promovat de Direcția economică din cadrul Primăriei Municipiului Câmpina;
- avizul secretarului Municipiului Câmpina, înregistrat sub nr.68.805/28 martie 2018;

În conformitate cu prevederile:

- O.G. nr.112/2000 pentru reglementarea procesului de scoatere din funcțiune, casare și valorificare a activelor corporale care alcătuiesc domeniul public al statului și al unităților administrativ – teritoriale;
- art.10, alin.(2) din Legea nr.213/1998 privind bunurile proprietate publică;
- art.36, alin.(2), lit."c" din Legea nr.215/2001 privind administrația publică locală, republicată, modificată și completată;

În temeiul art.115, alin.(1), lit."b", coroborat cu art.45, alin.(3) din Legea nr.215/2001 privind administrația publică locală, republicată, modificată și completată,

**Consiliul local al Municipiului Câmpina adoptă prezenta hotărâre.**

**Art.1.** – Aprobă trecerea din domeniul public în domeniul privat al Municipiului Câmpina a unui mijloc fix (construcție în suprafață de 373,00 m.p., str.Uniunea Europeană, nr.3, Tarla 83, Parcela Cc 717), cu durata normală de utilizare consumată în vederea scoaterii din funcțiune, valorificării și casării acestuia, identificat conform ANEXEI, care face parte integrantă din prezenta hotărâre.

**Art.2.** – Aprobă scoaterea din funcțiune, valorificarea și casarea mijlocului fix cu durata normală de utilizare consumată aparținând domeniului privat al Municipiului Câmpina, identificat conform ANEXEI, care face parte integrantă din prezenta hotărâre.

**Art.3.** – Patrimoniul Municipiului Câmpina se va modifica în mod corespunzător.

**Art.4.** - Prezenta hotărâre se comunică:

- Instituției Prefectului Județului Prahova;
- Primarului Municipiului Câmpina;
- Direcției economice;
- Direcției juridice;
- Direcției investiții;
- Serviciului administrarea domeniului public și privat;
- Serviciului urbanism, amenajarea teritoriului.

Președinte de ședință,  
Consilier  
d-na Albu Elena



Contrasemnează,  
Secretar,  
jr.Moldoveanu Elena

**Câmpina, 2 aprilie 2018**  
**Nr. 49**


**Cod FP-06-01, ver.1**

ANEXĂ  
la H. C. L. nr. 49  
din 2 APRILIE 2000  
Președintele sedinței  
Căminar  
Numele și prenumele proprietarului  
Municipiul Campina d. g. Nbu Ek

scara 1:100

Adresa: Mun. Campina,  
Str. Uniunea Europeana, nr. 3, T83 Cc717  
Jud. Prahova.


Numele și prenumele proprietarului  
Municipiul Campina d. g. Nbu Ek

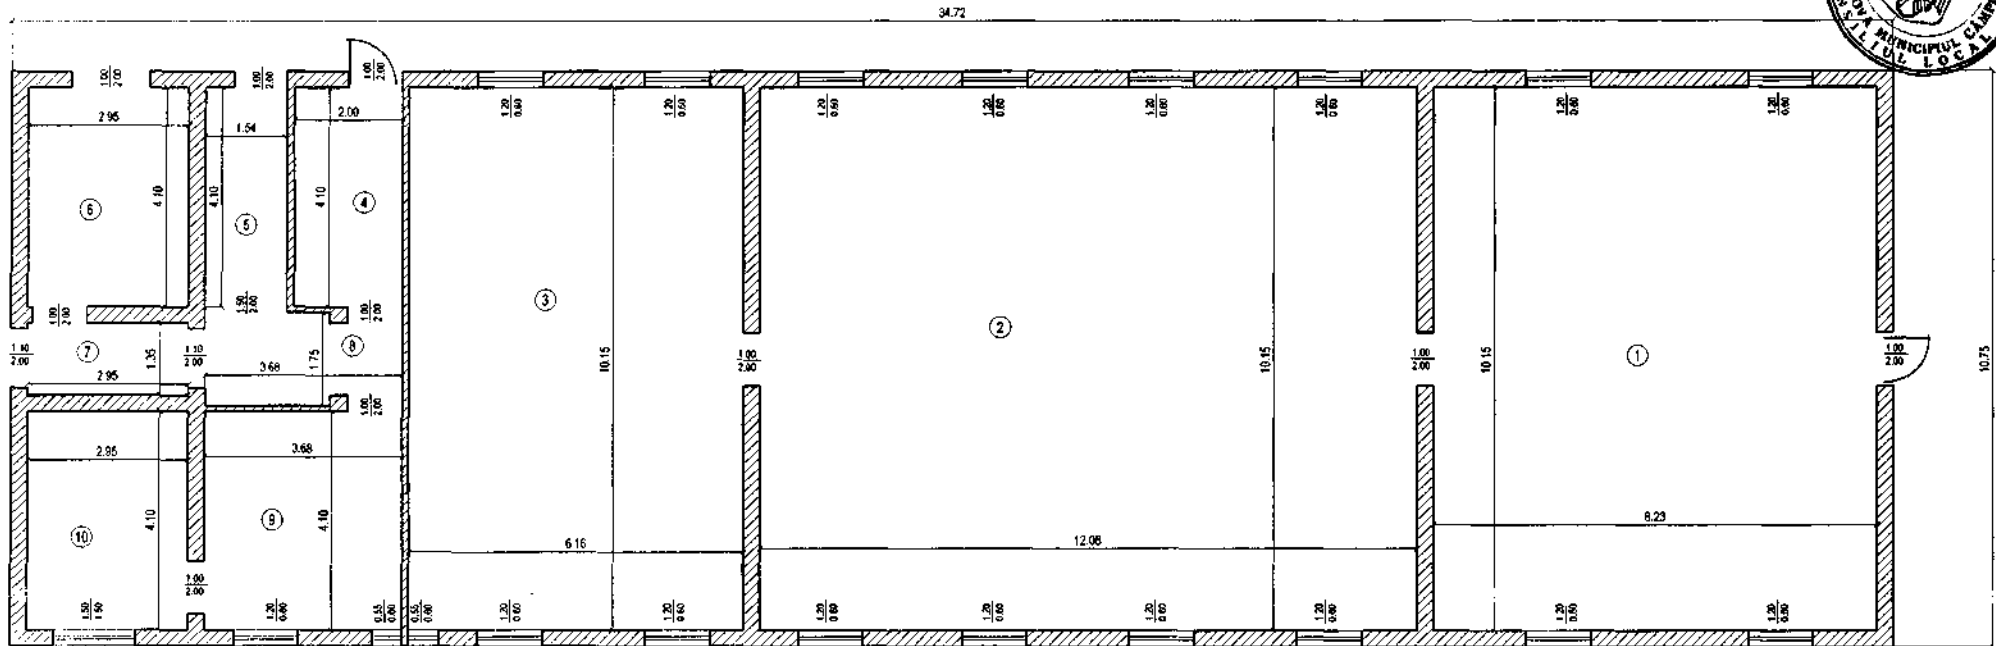

RECAPITULATIE C1 - PARTER

Nr. incapere	Denumire incapere	Suprafata utila (mp)
1	camera	83.56
2	camera	122.85
3	camera	62.52
3	camera	8.20
4	camera	6.31
5	camera	12.09
6	hol	3.99
7	hol	5.92
8	camera	15.09
9	camera	12.09
Suprafata utila		332.42
Suprafata construita		373.33

Numele și prenumele executantului: ing. Marina Stoian  
Semnatura și stampila:

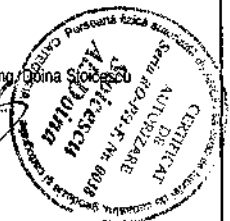

## EXPUNERE DE MOTIVE

Subsemnatul: ing.Tiseanu Horia Laurențiu - Primarul Municipiului Câmpina, în conformitate cu prevederile art.45, alin.(6) din Legea nr.215/2001 a administrației publice locale, republicată, a art.44, alin.(2) și art.50, alin.(1) din Regulamentul de Organizare și Funcționare al Consiliului local al Municipiului Câmpina, înaintez la Aparatul permanent al Consiliului local **proiectul de hotărâre privind aprobarea trecerii din domeniul public în domeniul privat al Municipiului Câmpina a unui mijloc fix cu durata normală de utilizare consumată în vederea scoaterii din funcțiune, valorificării și casării acestuia.**

Promovarea proiectului de hotărâre este necesară ca urmare a obținerii acordului de principiu al Consiliului local în ședința ordinară din data de 22 martie 2018 referitor la schimbarea amplasamentului pe care urmează să fie propusă edificarea unei grădinițe, cu fonduri europene nerambursabile.

Schimbarea amplasamentului aprobat inițial este impusă de faptul că în Planul Urbanistic General acesta figurează ca fiind situat în zona centrală – subzona locuințelor colective cu regim de construire continuu și discontinuu și înălțime maximă P+4 niveluri, iar pentru construirea unității de învățământ ar fi fost necesară întocmirea unei documentații P.U.Z.

În vederea îndeplinirii criteriilor de eligibilitate prevăzute în Ghidul de finanțare, pentru terenul respectiv, trebuie să se facă dovada înscrierii acestuia în Cartea funciară, iar extrasul din care să rezulte intabularea, trebuie emis cu maxim 30 de zile înainte de depunerea proiectului.

În cadrul ședinței tehnice din data de 22 martie 2018 a fost identificat și propus pentru realizarea acestei investiții terenul aferent fostei gospodării anexe a S.C. I.R.A. S.A., care corespunde atât din punct de vedere al suprafeței, cât și în ceea ce privește poziționarea față de blocurile de locuințe și noul cartier în care au fost construite locuințe pentru tineri, în baza Legii nr.15/2003 privind sprijinul acordat tinerilor pentru construirea unei locuințe proprietate personală, republicată.

Având în vedere faptul că pe acest teren se află o construcție (fostă gospodărie anexă) care nu a mai fost utilizată de cel puțin 27 de ani, propun trecerea din domeniul public în domeniul privat al Municipiului Câmpina a mijlocului fix cu durata normală de utilizare consumată în vederea scoaterii din funcțiune, valorificării și casării acestuia.


Cadrul legal aplicabil:

- prevederile O.G. nr.112/2000 pentru reglementarea procesului de scoatere din funcțiune, casare și valorificare a activelor corporale care alcătuiesc domeniul public al statului și al unităților administrativ – teritoriale;

- prevederile art.10, alin.(2) din Legea nr.213/1998 privind bunurile proprietate publică;

- prevederile art.36, alin.(2), lit."c" și art.115, alin.(1), lit."b", coroborat cu art.45, alin.(3) din Legea nr.215/2001 privind administrația publică locală, republicată, modificată și completată.

PRIMAR,  
**ing.Tiseanu Horia Laurențiu**



edit.B.L

**Cod FP-06-02, ver.1**