


CONSILIUL LOCAL
AL MUNICIPIULUI CÂMPINA
JUDEȚUL PRAHOVA

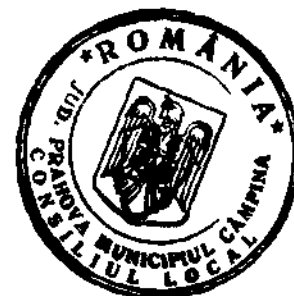

HOTĂRÂRE

privind atestarea apartenenței la domeniul privat al Municipiului Câmpina a terenului în suprafață de 388,00 m.p., situat în Municipiul Câmpina, str.Redutei, nr.12, Tarla 83, Parcela Cc 18

Având în vedere expunerea de motive nr.68.833/17 aprilie 2018 a membrilor Comisiei buget, finanțe, programe finanțare europeană, administrarea domeniului public și privat și agricultură, prin care propun atestarea apartenenței la domeniul privat al Municipiului Câmpina a terenului în suprafață de 388,00 m.p., situat în Municipiul Câmpina, str.Redutei, nr.12, Tarla 83, Parcela Cc 18;

Ținând seama de:

- raportul de specialitate nr.68.834/17 aprilie 2018, promovat de Direcția juridică din cadrul Primăriei Municipiului Câmpina;
- raportul de specialitate nr.68.835/17 aprilie 2018, promovat de Direcția economică din cadrul Primăriei Municipiului Câmpina;
- raportul de specialitate nr.68.836/17 aprilie 2018, promovat de Serviciul administrarea domeniului public și privat din cadrul Primăriei Municipiului Câmpina;
- raportul de specialitate nr.68.837/17 aprilie 2018, promovat de Serviciul urbanism, amenajarea teritoriului din cadrul Primăriei Municipiului Câmpina;
- Nota de fundamentare a Serviciului administrarea domeniului public și privat, înregistrată sub nr.10.691/17 aprilie 2018;
- raportul Comisiei buget, finanțe, programe finanțare europeană, administrarea domeniului public și privat și agricultură din cadrul Consiliului local al Municipiului Câmpina;
- raportul Comisiei amenajarea teritoriului, urbanism, ecologie și protecția mediului din cadrul Consiliului local al Municipiului Câmpina;
- avizul secretarului Municipiului Câmpina, înregistrat sub nr.68.838/17 aprilie 2018;

În conformitate cu prevederile:

- art.4 din Legea nr.213/1998 privind bunurile proprietate publică;
- art.1 din Normele privind organizarea și efectuarea inventarierii elementelor de natura activelor, datoriilor și capitalurilor proprii aprobate prin Ordinul nr.2.861/2009;
- art.36, alin.(2), lit."c", art.119 și art.121 din Legea nr.215/2001 privind administrația publică locală, republicată, modificată și completată;

În temeiul art.115, alin.(1), lit."b", coroborat cu art.45, alin.(3) din Legea nr.215/2001 privind administrația publică locală, republicată, modificată și completată,

Consiliul local al Municipiului Câmpina adoptă prezenta hotărâre.


Art.1. – Se atestă apartenența la domeniul privat al Municipiului Câmpina a terenului în suprafață de 388,00 m.p., situat în Municipiul Câmpina, str.Redutei,

nr.12, Tarla 83, Parcela Cc 18, identificat prin planul de situație al imobilului, ANEXĂ la prezenta hotărâre.

Art.2. - Prezenta hotărâre se comunică:

- Instituției Prefectului Județului Prahova;
- Primarului Municipiului Câmpina;
- Direcției juridice;
- Direcției economice;
- Serviciului administrarea domeniului public și privat;
- Serviciului urbanism și amenajarea teritoriului;
- Oficiului agricol.

Președinte de ședință,
Consilier,
dl. Căndea Costin

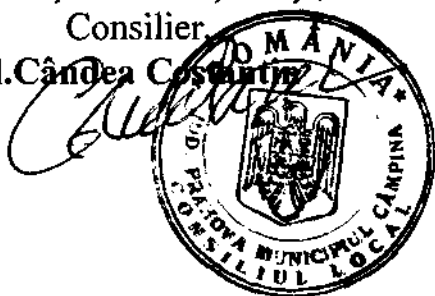

Contrasemnează,
Secretar,
jr. Moldoveanu Elena

Câmpina, 26 aprilie 2018
Nr. 68

Cod FP-06-01, ver.1

PLAN DE SITUATIE


SCARA 1:200

ANEXA
la H.C.L. nr. 68
din 26 APRILIE 2018
Prezedintele sedintei,


403850
557600

557650


Adresa imobilului : Campina, str. Redutei, nr. 12, T 83, Cc 18, Intravilan, Jud. Prahova
Proprietar: Consiliul Local al Municipiului Campina
Suprafata masurata: = 388.00 mp

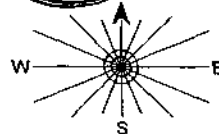

*Nota: Locuinta si extinderea nu fac obiectul documentatiei. Urmeaza a se obtine autorizatie de construire si a se intra in legalitate.

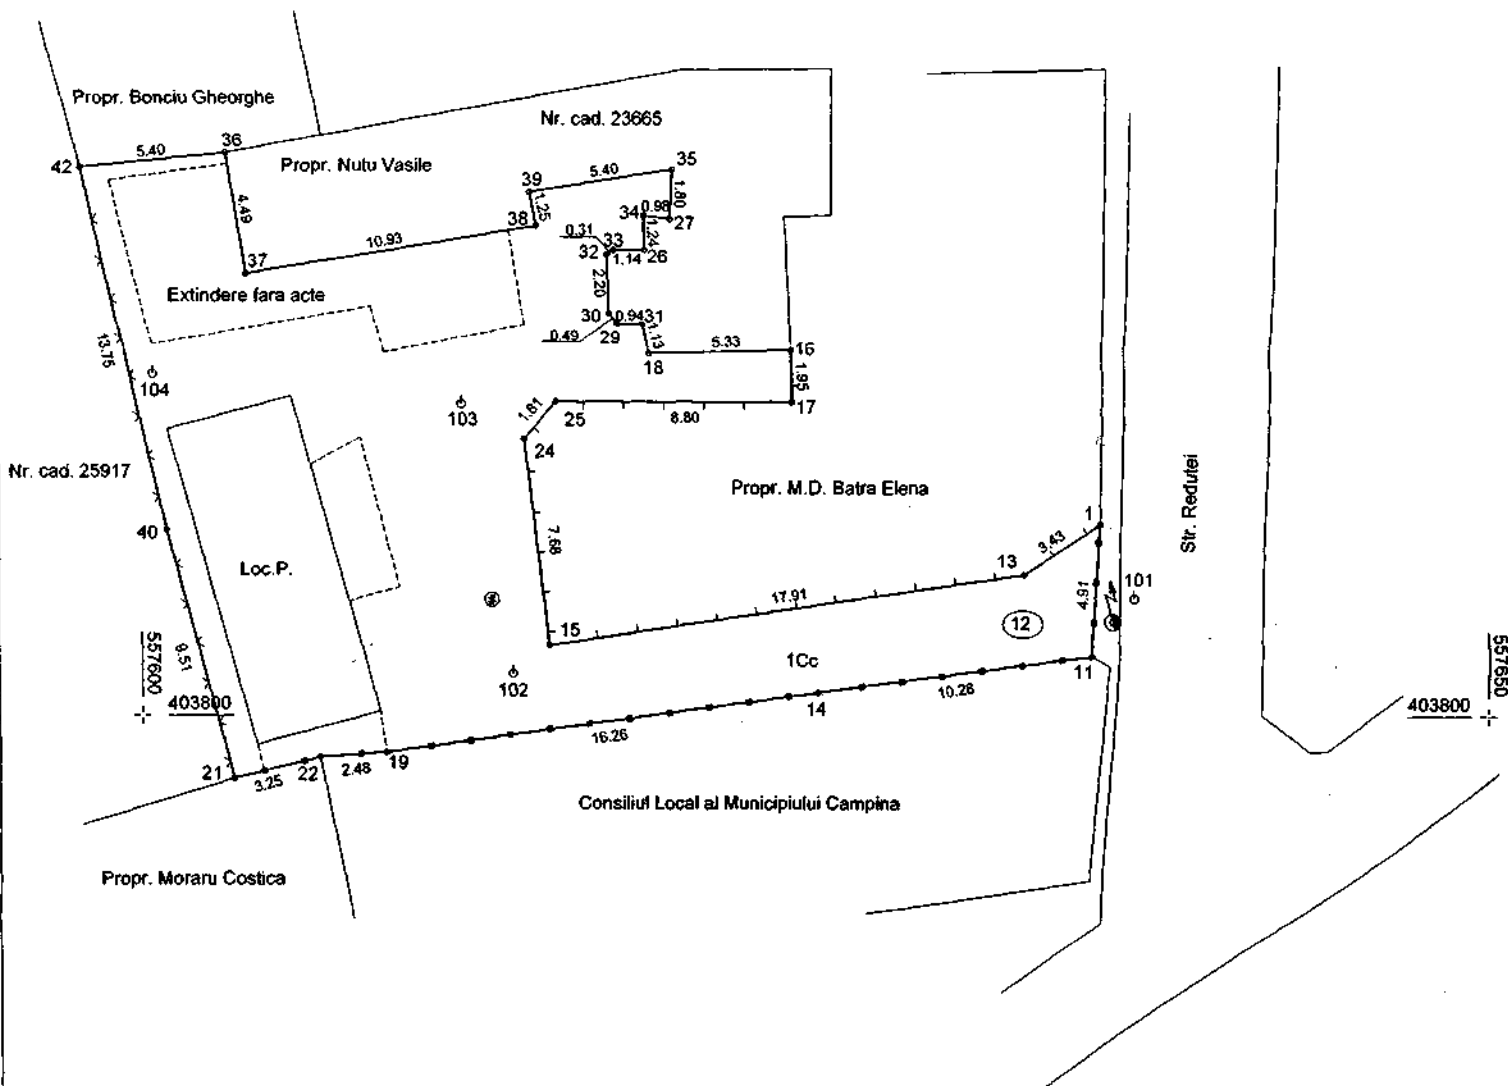

Executant,

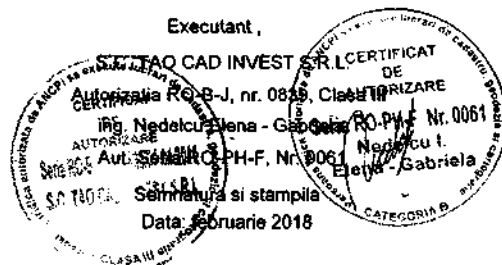

EXPUNERE DE MOTIVE

Subsemnații: Albu Elena, Lupu Livia - Rodica, Bondoc Viorel - Gheorghe, Frîncu Anda - Lorena și Dochia Adrian – membri ai Comisiei de specialitate din cadrul Consiliului local al Municipiului Câmpina - buget, finanțe, programe finanțare europeană, administrarea domeniului public și privat și agricultură, în conformitate cu prevederile art.45, alin.(6) din Legea nr.215/2001 a administrației publice locale, republicată, a art.44, alin.(2) și art.50, alin.(1) din Regulamentul de Organizare și Funcționare al Consiliului local al Municipiului Câmpina, înaintăm la Aparatul permanent al Consiliului local **proiectul de hotărâre privind atestarea apartenenței la domeniul privat al Municipiului Câmpina a terenului în suprafață de 388,00 m.p., situat în Municipiul Câmpina, str.Redutei, nr.12, Tarla 83, Parcela Cc 18.**

Promovarea proiectului de hotărâre are la bază cererea d-lui Nuțu Vasile, înregistrată la Primăria Municipiului Câmpina sub nr.24.583/29 septembrie 2017, prin care solicită cumpărarea terenului în suprafață de 105,00 m.p., situat în Municipiul Câmpina, str.Redutei, nr.12, pe care îl deține în baza contractului de închiriere nr.11.404/25 iunie 2009, prelungit prin act adițional în 2015.

Atestarea apartenenței la domeniul privat a terenului menționat anterior, în suprafață de 388,00 m.p. din măsurători, se realizează în vederea întocmirii documentației necesare efectuării lucrării de cadastru.

Suprafața de 184,82 m.p. a fost concesionată în anul 2011, prin H.C.L. nr.87/28 aprilie către dl.Nuțu Viorel, fiul solicitantului, dar concesionarul nu și-a îndeplinit obligațiile și în consecință contractul a fost reziliat.

În Nota de constatare a Direcției Poliția locală – Serviciul control, înregistrată sub nr.91.235/19 martie 2013, cu ocazia controlului efectuat la imobilul din str.Redutei, nr.12 se menționează faptul că s-au executat lucrări de extindere a locuinței fără autorizație și s-a dispus intrarea în legalitate prin obținerea autorizației de construire sau desființarea lucrărilor executate nelegal.

Prin Notificarea nr.72.327/21 septembrie 2017 se solicită d-lui Nuțu Vasile să comunice modul de soluționare a măsurilor dispuse în anul 2013 cu privire la intrarea în legalitate.

Cadrul legal aplicabil:

- prevederile art.4 din Legea nr.213/1998 privind bunurile proprietate publică;
- prevederile art.1 din Normele privind organizarea și efectuarea inventarierii elementelor de natura activelor, datoriilor și capitalurilor proprii aprobate prin Ordinul nr.2.861/2009;

- prevederile art.36, alin.(2), lit."c", art.45, alin.(3), art.115, alin.(1), lit."b", art.119 și art.121 din Legea nr.215/2001 privind administrația publică locală, republicată, modificată și completată.

CONSILIERI,

d-na Albu Elena _____

d-na Lupu Livia - Rodica _____

dl.Bondoc Viorel - Gheorghe _____

d-na Frîncu Anda - Lorena _____

dl.Dochia Adrian _____