

CONSILIUL LOCAL
AL MUNICIPIULUI CÂMPINA
JUDEȚUL PRAHOVA



HOTĂRÂRE

privind aprobarea inventarierii în domeniul privat al Municipiului Câmpina a terenului în suprafață de 318,00 m.p., situat în Municipiul Câmpina, str.Slt.Erou Bogdan Vasile, f.nr., Tarla 67, Parcela A3585

Având în vedere expunerea de motive nr.68.905/17 mai 2017 a membrilor Comisiei buget, finanțe, programe finanțare europeană, administrarea domeniului public și privat și agricultură, prin care propun aprobarea inventarierii în domeniul privat al Municipiului Câmpina a terenului în suprafață de 318,00 m.p., situat în Municipiul Câmpina, str.Slt.Erou Bogdan Vasile, f.nr., Tarla 67, Parcela A3585;

Ținând seama de:

- raportul de specialitate promovat de Serviciul administrarea domeniului public și privat din cadrul Primăriei Municipiului Câmpina;
- raportul de specialitate promovat de Serviciul urbanism, amenajarea teritoriului din cadrul Primăriei Municipiului Câmpina;
- raportul Comisiei buget, finanțe, programe finanțare europeană, administrarea domeniului public și privat și agricultură din cadrul Consiliului local al Municipiului Câmpina;
- raportul Comisiei amenajarea teritoriului, urbanism, ecologie și protecția mediului din cadrul Consiliului local al Municipiului Câmpina;
- avizul secretarului Municipiului Câmpina;

În conformitate cu prevederile:

- art.4 din Legea nr.213/1998 privind bunurile proprietate publică;
- art.1 din Normele privind organizarea și efectuarea inventarierii elementelor de natura activelor, datoriilor și capitalurilor proprii aprobate prin Ordinul nr.2.861/2009;
- art.36, alin.(2), lit."c" din Legea nr.215/2001 privind administrația publică locală, republicată;

În temeiul art.115, alin.(1), lit."b", coroborat cu art.45, alin.(3) din Legea nr.215/2001 privind administrația publică locală, republicată,

Consiliul local al Municipiului Câmpina adoptă prezenta hotărâre.


Art.1. - Aprobă inventarierea în domeniul privat al Municipiului Câmpina a terenului în suprafață de 318,00 m.p., situat în Municipiul Câmpina, str.Slt.Erou Bogdan Vasile, f.nr., Tarla 67, Parcela A3585, identificat prin schița de plan, ANEXĂ la prezenta hotărâre.

Art.2. - Prezenta hotărâre se comunică:

- Instituției Prefectului Județului Prahova;
- Primarului Municipiului Câmpina;
- Direcției economice;
- Direcției investiții;
- Direcției juridice;
- Serviciului urbanism și amenajarea teritoriului;

- Serviciului administrarea domeniului public și privat;
- Oficiului agricol.

Președinte de ședință,
Consilier,
dl. Frățilă Severin - Flórin

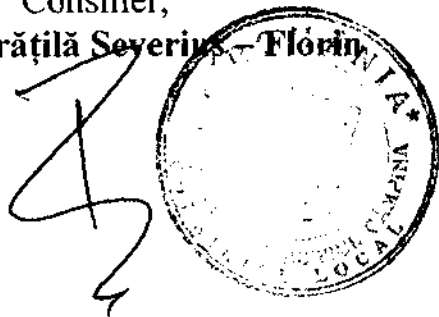

Contrasemnează,
Secretar,
jr. Moldoveanu Elena

A handwritten signature in black ink, appearing to be 'E Moldoveanu', is written over the text of the secretary's name.

Câmpina, 25 mai 2017
Nr. 81

Cod FP-06-01, ver.1

PLAN DE SITUATIE

Scara: 1:200

Mun. Campina, Str. Slt. Erou Bogdan Vasile, f.n, Tarla 67, Parcela A3585, Jud. Prahova.

Proprietar: Municipiul Campina - domeniul privat


S teren din masuratori = 318.00 mp - contur 1,2,3,....,9,10,1

AMPLASAMENT

ANEXĂ
la H.C.L. nr. 81
din 25 MAI 2017
Președintele sedinței,
Consiliul
Municipal
Campina


Hotarele au fost identificate de către proprietar

INCADRARE IN ZONA Sc. 1:5000

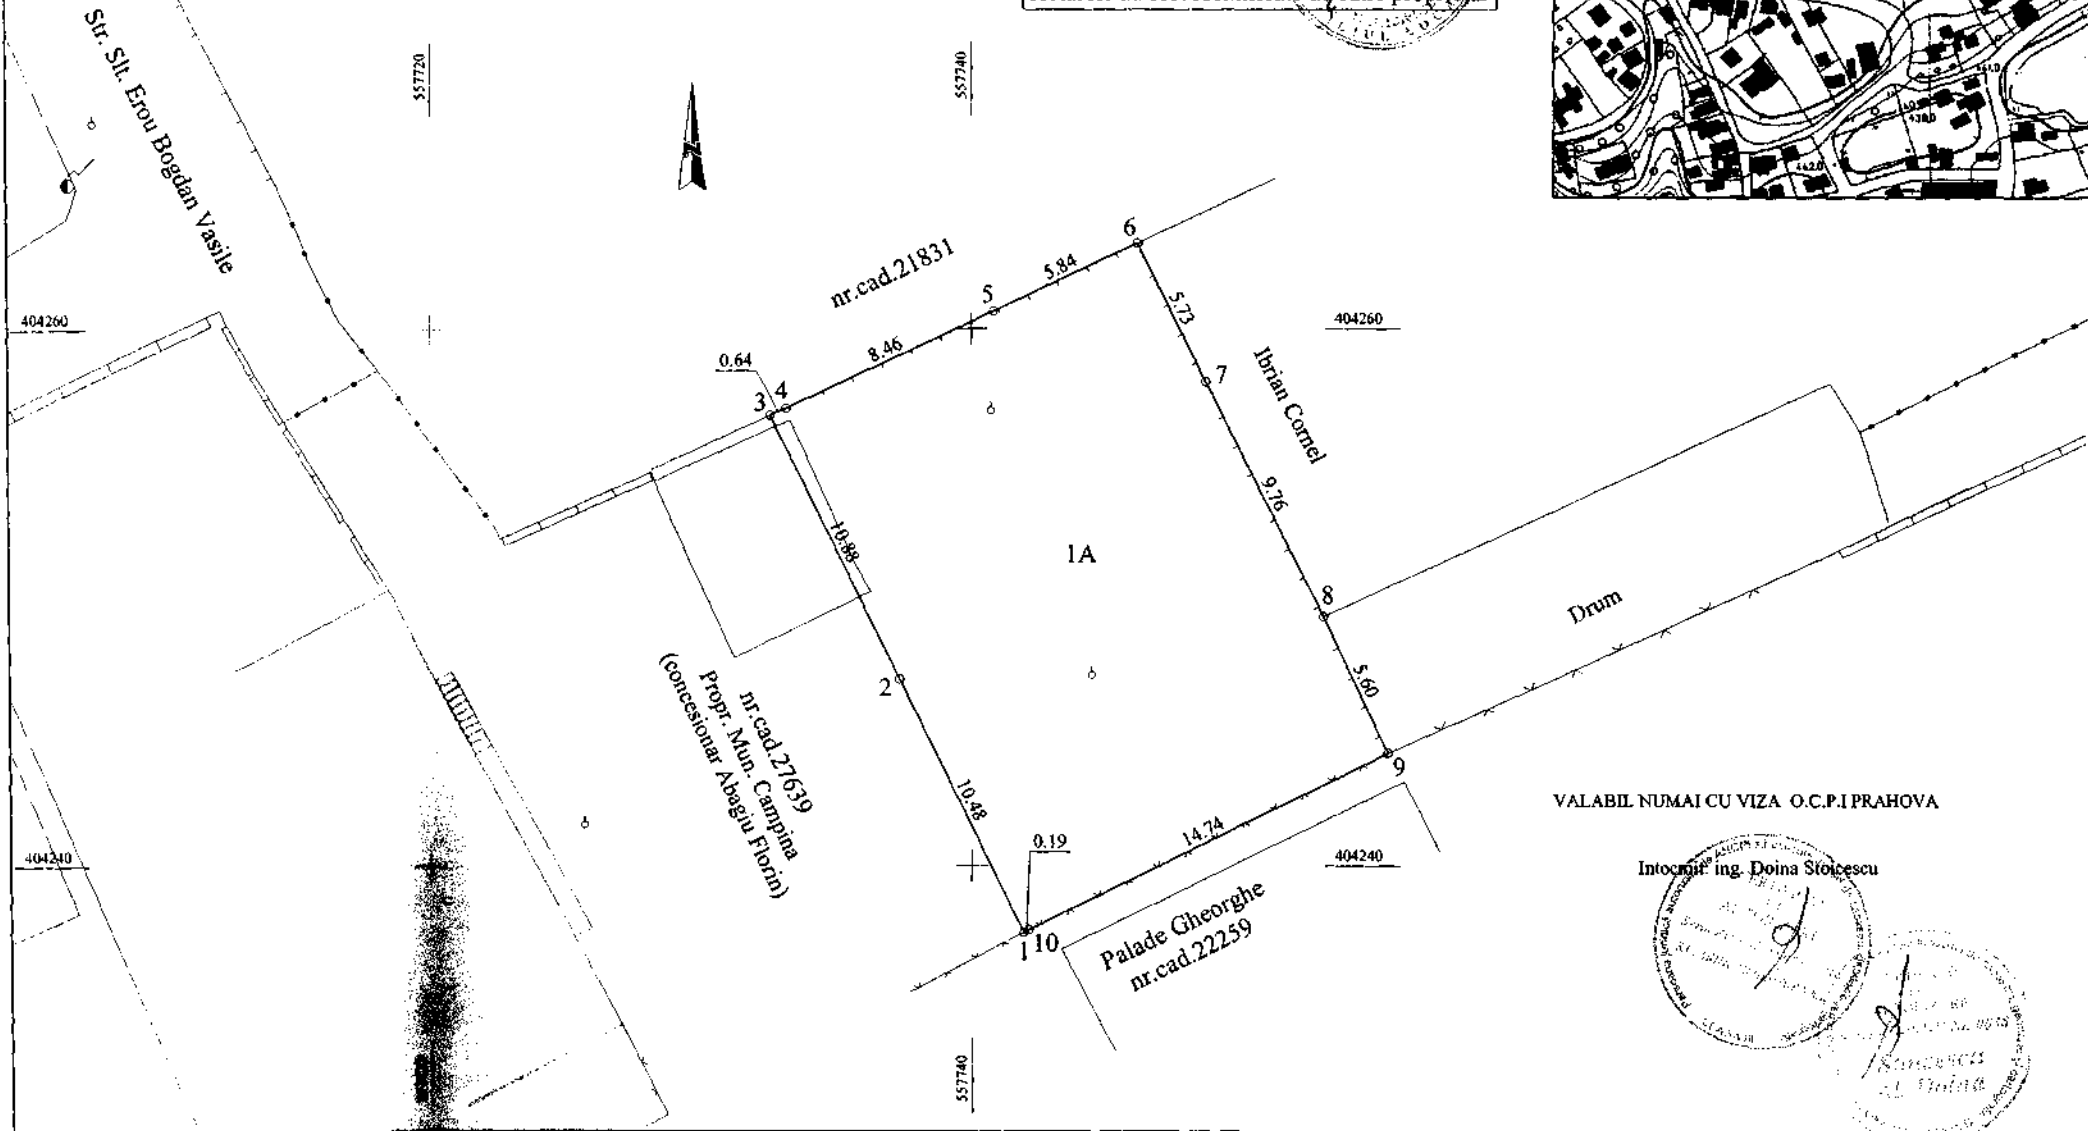

VALABIL NUMAI CU VIZA O.C.P.I PRAHOVA

Intocmit ing. Doina Stoicescu

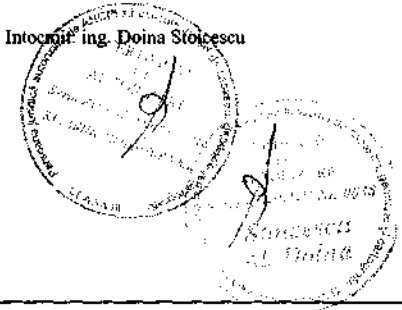

EXPUNERE DE MOTIVE

Subsemnații: Albu Elena, Lupu Livia - Rodica, Bondoc Viorel - Gheorghe, Frîncu Anda - Lorena și Dochia Adrian – membri ai Comisiei de specialitate din cadrul Consiliului local al Municipiului Câmpina buget, finanțe, programe finanțare europeană, administrarea domeniului public și privat, în conformitate cu prevederile art.45, alin.(6) din Legea nr.215/2001 a administrației publice locale, republicată, a art.44, alin.(2) și art.50, alin.(1) din Regulamentul de Organizare și Funcționare al Consiliului local al Municipiului Câmpina, înaintăm la Aparatul permanent al Consiliului local **proiectul de hotărâre privind aprobarea inventarierii în domeniul privat al Municipiului Câmpina a terenului în suprafață de 318,00 m.p., situat în Municipiul Câmpina, str.Slt.Erou Bogdan Vasile, f.nr., Tarla 67, Parcela A3585.**

Promovarea proiectului de hotărâre are la bază cererea d-lui Abagiu Florin, înregistrată la Primăria Municipiului Câmpina sub nr.9.247/7 apr.2017 prin care solicită inventarierea în domeniul privat a terenului, în suprafață de 315,00 m.p., situat în Municipiul Câmpina, str.Slt.Erou Bogdan Vasile, pe care îl deține în baza contractului de închirire nr.10.743/31 mai 2016.

Solicitantul intenționează să edifice o construcție provizorie pe acest teren, iar pentru obținerea autorizației de construire îi este necesară intabularea terenului.

Inventarierea în domeniul privat a terenului menționat anterior se realizează în vederea întocmirii documentației necesare efectuării lucrării de cadastru.

Cadrul legal aplicabil:

- prevederile art.4 din Legea nr.213/1998 privind bunurile proprietate publică;
- prevederile art.1 din Normele privind organizarea și efectuarea inventarierii elementelor de natura activelor, datoriilor și capitalurilor proprii aprobate prin Ordinul nr.2.861/2009;
- prevederile art.36, alin.(2), lit."c", art.45, alin.(3) și art.115, alin.(1), lit."b" din Legea nr.215/2001 privind administrația publică locală, republicată.

CONSILIERI,

d-na Albu Elena _____

d-na Lupu Livia - Rodica _____

dl.Bondoc Viorel - Gheorghe _____

d-na Frîncu Anda - Lorena _____

dl.Dochia Adrian _____