



## HOTĂRÂRE

privind aprobarea inventarierii în domeniul privat al Municipiului Câmpina  
a terenului în suprafață de 399,00 m.p., situat în Municipiul Câmpina,  
str.Tg.Mureș, f.nr., Tarla 83, Parcela Cc 159

Având în vedere expunerea de motive nr.68.911/18 mai 2017 a membrilor Comisiei buget, finanțe, programe finanțare europeană, administrarea domeniului public și privat și agricultură, prin care propun aprobarea inventarierii în domeniul privat al Municipiului Câmpina a terenului în suprafață de 399,00 m.p., situat în Municipiul Câmpina, str.Tg.Mureș, f.nr., Tarla 83, Parcela Cc 159;

Ținând seama de:

- raportul de specialitate promovat de Serviciul administrarea domeniului public și privat din cadrul Primăriei Municipiului Câmpina;
- raportul de specialitate promovat de Serviciul urbanism, amenajarea teritoriului din cadrul Primăriei Municipiului Câmpina;
- raportul Comisiei buget, finanțe, programe finanțare europeană, administrarea domeniului public și privat și agricultură din cadrul Consiliului local al Municipiului Câmpina;
- raportul Comisiei amenajarea teritoriului, urbanism, ecologie și protecția mediului din cadrul Consiliului local al Municipiului Câmpina;
- avizul secretarului Municipiului Câmpina;

În conformitate cu prevederile:

- art.4 din Legea nr.213/1998 privind bunurile proprietate publică;
- art.1 din Normele privind organizarea și efectuarea inventarierii elementelor de natura activelor, datoriilor și capitalurilor proprii aprobate prin Ordinul nr.2.861/2009;
- art.36, alin.(2), lit."c" din Legea nr.215/2001 privind administrația publică locală, republicată;

În temeiul art.115, alin.(1), lit."b", coroborat cu art.45, alin.(3) din Legea nr.215/2001 privind administrația publică locală, republicată,

**Consiliul local al Municipiului Câmpina** adoptă prezenta hotărâre.


**Art.1.** - Aprobă inventarierea în domeniul privat al Municipiului Câmpina a terenului în suprafață de 399,00 m.p., situat în Municipiul Câmpina, str.Tg.Mureș, f.nr., Tarla 83, Parcela Cc 159, identificat prin schița de plan, ANEXĂ la prezenta hotărâre.

**Art.2.** - Prezenta hotărâre se comunică:

- Instituției Prefectului Județului Prahova;
- Primarului Municipiului Câmpina;
- Direcției economice;
- Direcției investiții;
- Direcției juridice;
- Serviciului urbanism și amenajarea teritoriului;

- Serviciului administrarea domeniului public și privat;
- Oficiului agricol.

Președinte de ședință,  
Consilier,  
dl. Frățilă Severina Florin

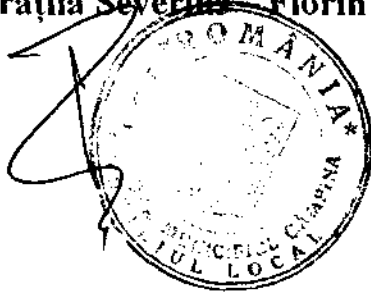

Contrasemnează,  
Secretar,  
jr. Moldoveanu Elena

A handwritten signature in black ink, appearing to be 'EM', located below the name of the secretary.

Câmpina, 25 mai 2017  
Nr. 83

Cod FP-06-01, ver.1

# PLAN DE SITUATIE

SCARA: 1:200

Mun. Campina, Str. Targu Mures, f.n., Tarla 83, Parcela Cc 159, Jud. Prahova.

Proprietar: Municipiul Campina - Domeniul privat

S teren masurat = 399.00 mp (ICc= 399.00 mp)

Suprafata terenului este delimitata de punctele 1,2,3,...,10,11,1

Proprietar Constructia C1: SC FEDERALCOOP PH



Constructia C1 (P) - HALA METALICA (fost Baraca metalica imbuteliat)

Sc la sol (Parter) = 256.00 mp, Sc desf. =256.00 mp

AMPLASAMENT

INCADRARE IN ZONA Sc. 1:5000

ANEXĂ  
la H.C.L. nr. 83  
din 25 MAI 2017  
Președintele sedinței,  
Comisia  
dl. Frățică Ștefan - Florin

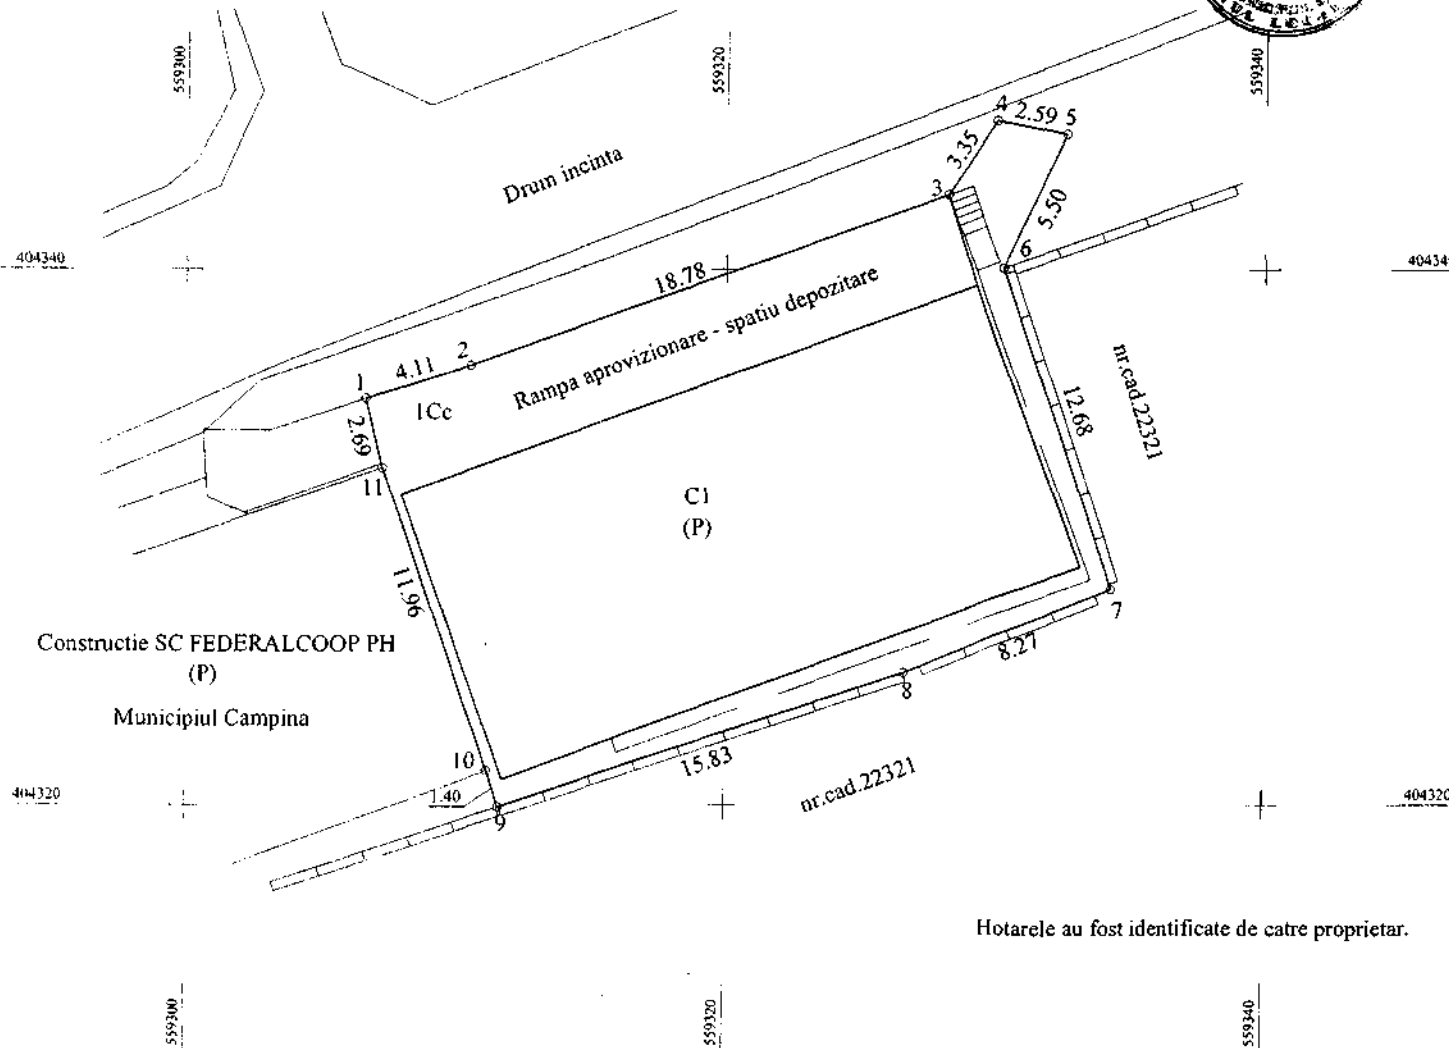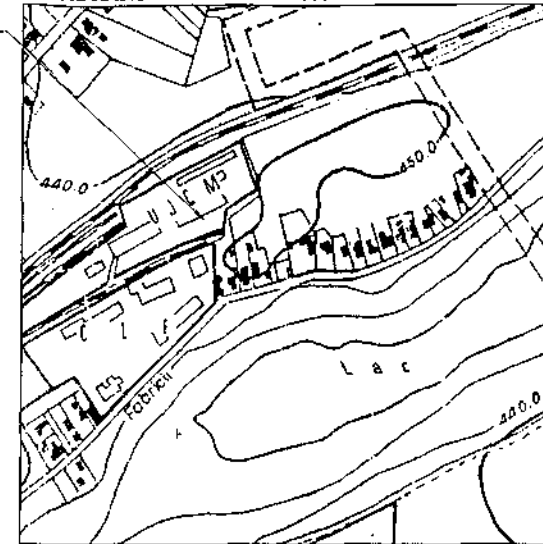

Hotarele au fost identificate de catre proprietar.

## EXPUNERE DE MOTIVE

Subsemnații: Albu Elena, Lupu Livia - Rodica, Bondoc Viorel - Gheorghe, Frîncu Anda - Lorena și Dochia Adrian – membri ai Comisiei de specialitate din cadrul Consiliului local al Municipiului Câmpina buget, finanțe, programe finanțare europeană, administrarea domeniului public și privat, în conformitate cu prevederile art.45, alin.(6) din Legea nr.215/2001 a administrației publice locale, republicată, a art.44, alin.(2) și art.50, alin.(1) din Regulamentul de Organizare și Funcționare al Consiliului local al municipiului Câmpina, înaintăm la Aparatul permanent al Consiliului local **proiectul de hotărâre privind aprobarea inventarierii în domeniul privat al Municipiului Câmpina a terenului în suprafață de 399,00 m.p., situat în Municipiul Câmpina, str.Tg.Mureș, f.nr., Tarla 83, Parcela Cc 159.**

Promovarea proiectului de hotărâre are la bază cererea d-lui Olbojan Gheorghe, în calitate de administrator al S.C. Onega Perfect S.R.L., înregistrată la Primăria Municipiului Câmpina sub nr.11.662/9 mai 2017 prin care solicită inventarierea în domeniul privat a terenului în suprafață de 399,00 m.p., situat în Municipiul Câmpina str.Tg. Mureș, f.nr. și vânzarea acestuia ca teren aferent activului.

Din înscrisurile depuse, petentul este proprietarul construcției aflate pe acest teren, respectiv baracă metalică – fostă secție îmbuteliat - sediu.

Inventarierea în domeniul privat a terenului menționat anterior se realizează în vederea întocmirii documentației necesare efectuării lucrării de cadastru.

Cadrul legal aplicabil:

- prevederile art.4 din Legea nr.213/1998 privind bunurile proprietate publică;
- prevederile art.1 din Normele privind organizarea și efectuarea inventarierii elementelor de natura activelor, datoriilor și capitalurilor proprii aprobate prin Ordinul nr.2.861/2009;
- prevederile art.36, alin.(2), lit."c", art.45, alin.(3) și art.115, alin.(1), lit."b" din Legea nr.215/2001 privind administrația publică locală, republicată.

CONSILIERI,

d-na Albu Elena \_\_\_\_\_

d-na Lupu Livia - Rodica \_\_\_\_\_

dl.Bondoc Viorel - Gheorghe \_\_\_\_\_

d-na Frîncu Anda - Lorena \_\_\_\_\_

dl.Dochia Adrian \_\_\_\_\_