

CONSILIUL LOCAL
AL MUNICIPIULUI CÂMPINA
JUDEȚUL PRAHOVA

HOTĂRÂRE

**privind trecerea din domeniul public în domeniul privat al Municipiului Câmpina
a terenului în suprafață de 31,00 m.p., situat în Municipiul Câmpina,
str.Ecaterina Teodoroiu, nr.9A, Tarla 83, Parcela Cc 286, Nr.cadastral 27610**

Având în vedere expunerea de motive nr.69.001/22 iunie 2017 a d-lui ec.Pițigoi Ioan – Adrian – Viceprimarul Municipiului Câmpina și a d-lui consilier Bondoc Viorel - Gheorghe, prin care propun trecerea din domeniul public în domeniul privat al Municipiului Câmpina a terenului în suprafață de 31,00 m.p., situat în Municipiul Câmpina, str.Ecaterina Teodoroiu, nr.9A, Tarla 83, Parcela Cc 286, Nr. cadastral 27610;

Ținând seama de:

- raportul de specialitate promovat de Serviciul administrarea domeniului public și privat din cadrul Primăriei Municipiului Câmpina;
- raportul comisiei de specialitate din cadrul Consiliului local al municipiului Câmpina, respectiv Comisia buget, finanțe, programe finanțare europeană, administrarea domeniului public și privat și agricultură;
- raportul comisiei de specialitate din cadrul Consiliului local al municipiului Câmpina, respectiv Comisia amenajarea teritoriului, urbanism, ecologie și protecția mediului;

- avizul secretarului Municipiului Câmpina;

În conformitate cu prevederile:

- art.10, alin.(2) din Legea nr.213/1998 privind bunurile proprietate publică, modificată și completată;
- art.36, alin.(2), lit."c" din Legea nr.215/2001 privind administrația publică locală, republicată;

În temeiul art.115, alin.(1), lit."b", coroborat cu art.45, alin.(3) din Legea nr.215/2001 privind administrația publică locală, republicată,

Consiliul local al Municipiului Câmpina adoptă prezenta hotărâre.

Art.1. – Aprobă trecerea din domeniul public în domeniul privat al Municipiului Câmpina a terenului în suprafață de 31,00 m.p., situat în Municipiul Câmpina, str.Ecaterina Teodoroiu, nr.9A, Tarla 83, Parcela Cc 286, Nr. cadastral 27610, identificat conform ANEXEI care face parte din prezenta hotărâre.


Art.2. – Prezenta hotărâre se comunică:

- Instituției Prefectului Județului Prahova;
- Primarului Municipiului Câmpina;
- Direcției economice;
- Serviciului urbanism și amenajarea teritoriului;
- Serviciului administrarea domeniului public și privat.

Președinte de ședință,

Consilier,

d-na Frîncu Andra Lorena

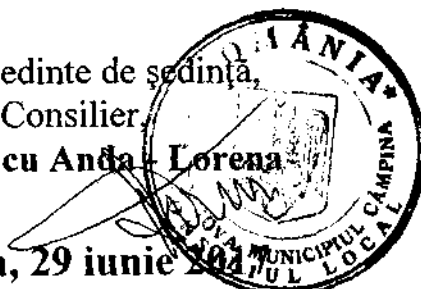

Câmpina, 29 iunie 2017

Nr. 96

Contrasemnează,

Secretar,


jr.Moldoveanu Elena

Cod FP-06-01, ver.1

PLAN DE AMPLASAMENT SI DELIMITARE A IMOBILULUI

Scara 1 : 200

Nr. cadastral	Suprafata masurata a imobilului (mp)	Adresa imobilului
27610	31.00 mp	Mun. Câmpina, Str. Ecaterina Teodoriu, Nr. 9A, Tarla 83, Parcela Cc 286, Jud. Prahova.
Carte Funciara nr.		Unitatea Administrativ Teritoriala (U.A.T.)
		Câmpina - Intravilan ANEXA

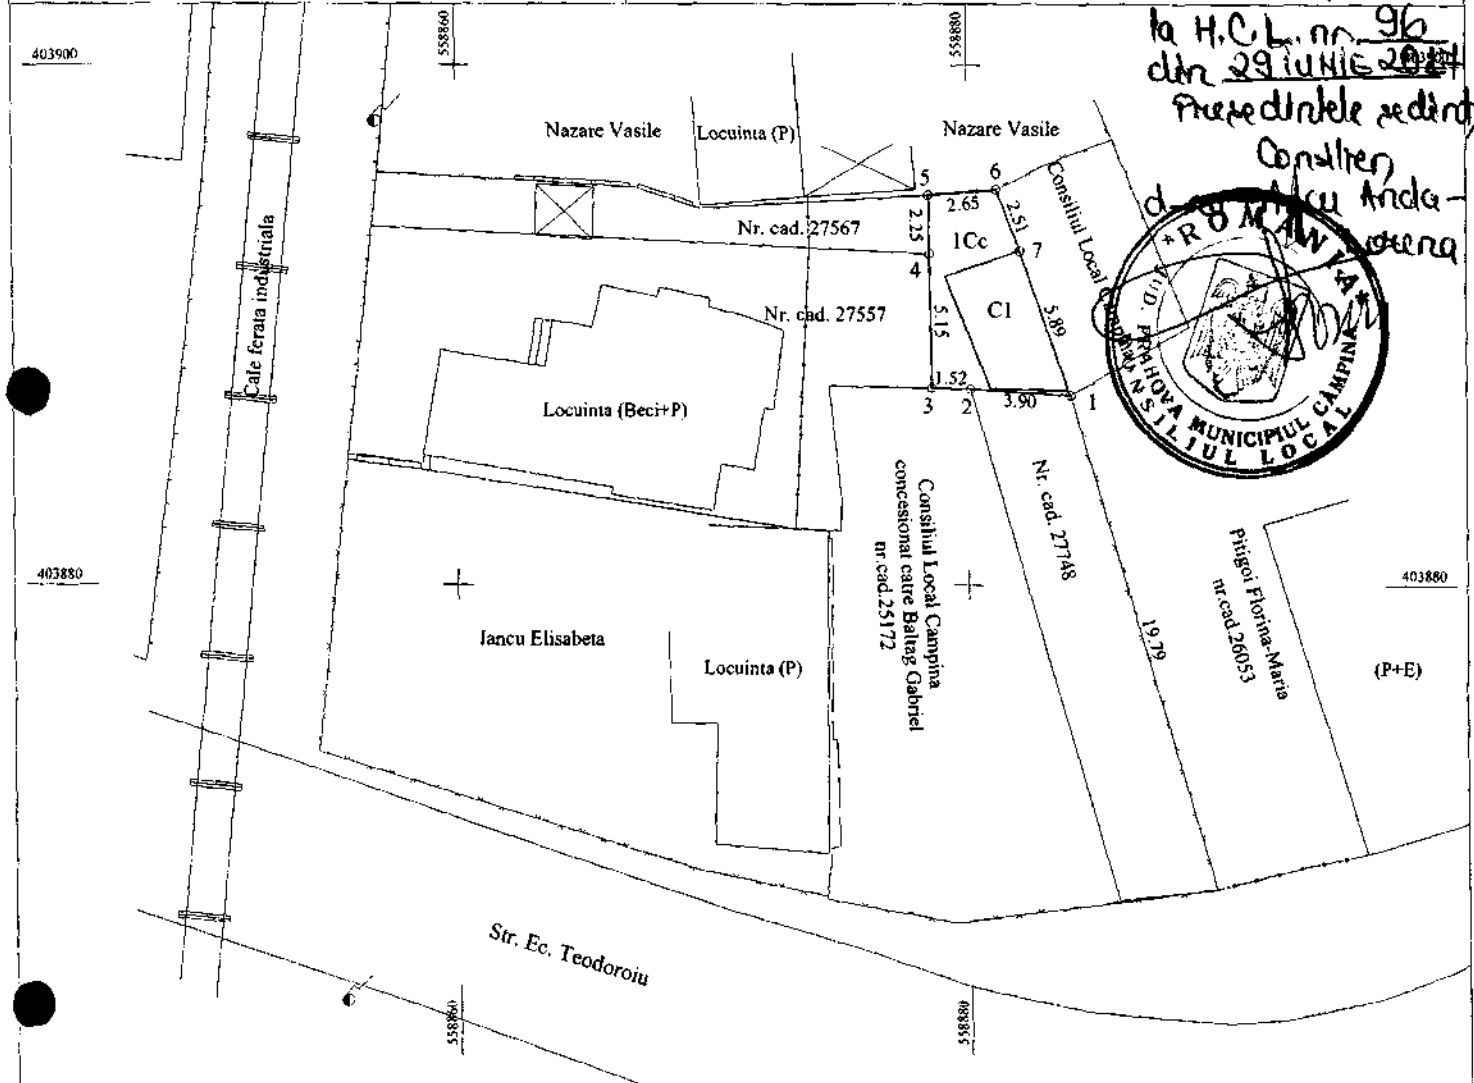

A. Date referitoare la teren

Nr. parcela	Categoria de folosinta	Suprafata (mp)	Mentiuni
1	Cc	31.00	Imprejmuit partial cu gard din beton si partial fara gard.
Total		31.00	

B. Date referitoare la constructii

Cod	Destinatia	Suprafata construita la sol (mp)	Mentiuni
CI	CA.	15.00	Anexa - garaj (P) cu Sc la sol = 15.00mp.
Total		15.00	

Suprafata totala masurata a imobilului = 31.00mp.

Suprafata din act a imobilului = 32.00mp.

Executant: Sc Arhicad Geotop SRL
(nume, prenume)

Confirmarea măsurătorilor la teren, corectitudinea întocmirii documentației cadastrale și corespondența acesteia cu realitatea din teren.
Data: 07.06.2017

Inspector

Confirmă introducerea imobilului în baza de date integrată și atribuirea numărului cadastral

Semnătura și parafă

Data:

Stampila BCPI

* În situația în care există nereguli cadastrale pentru imobilele vecine, în locul numelui vecinului se va trece numărul cadastral, iar în lipsa numărului cadastral numărul topografic sau numărul administrativ. Suprafețele se rotunjesc la metru patrat.

EXPUNERE DE MOTIVE

Subsemnații: Pițigoi Ioan – Adrian - Viceprimarul Municipiului Câmpina și Bondoc Viorel – Gheorghe – consilier local, membru al Comisiei de specialitate buget, finanțe, programe finanțare europeană, administrarea domeniului public și privat și agricultură, în conformitate cu prevederile art.45, alin.(6) din Legea nr.215/2001 a administrației publice locale, republicată, a art.44, alin.(2) și art.50, alin.(1) din Regulamentul de Organizare și Funcționare al Consiliului local al Municipiului Câmpina, înaintăm la Aparatul permanent al Consiliului local **proiectul de hotărâre privind trecerea din domeniul public în domeniul privat al Municipiului Câmpina a terenului în suprafață de 31,00 m.p., situat în Municipiul Câmpina, str.Ecaterina Teodoroiu, nr.9A, Tarla 83, Parcela Cc 286, Nr. cadastral 27610.**

Promovarea proiectului de hotărâre are la bază cererea d-nei Baltag Ștefania – Roxana, înregistrată la Primăria Municipiului Câmpina sub nr.13.508/30 mai 2017, prin care solicită cumpărarea terenului în suprafață de 31,00 m.p., situat în Municipiul Câmpina, str.Ecaterina Teodoroiu, nr.9A, pe care îl deține în baza unui contract de concesiune și pe care se află edificată o construcție anexă – garaj, al cărei proprietar este.

Respectivul teren a fost inventariat în domeniul public, în luna octombrie 2016 pentru a putea fi derulate procedurile de intabulare a acestuia.

Pentru a putea fi înstrăinat către proprietarul construcției se impune trecerea terenului din domeniul public în domeniul privat, în temeiul art.10, alin.(2) din Legea nr.213/1998 privind bunurile proprietate publică, republicată.

Cadrul legal aplicabil:

- prevederile art.10, alin.(2) din Legea nr.213/1998 privind bunurile proprietate publică, modificată și completată;

- prevederile art.36, alin.(2), lit."c", art.115, alin.(1), lit."b", coroborat cu art.45, alin.(3) din Legea nr.215/2001 privind administrația publică locală, republicată.

VICEPRIMAR,
ec.Pițigoi Ioan Adrian

CONSILIER,
Bondoc Viorel - Gheorghe