

CONSILIUL LOCAL
AL MUNICIPIULUI CÂMPINA
JUDEȚUL PRAHOVA



HOTĂRÂRE

privind aprobarea înființării a 3 (trei) amplasamente pentru desfășurarea activității de comerț stradal de lungă durată și sezonier

Având în vedere expunerea de motive nr.69.004/22 iunie 2017 a membrilor Comisiei amenajarea teritoriului, urbanism, ecologie și protecția mediului, prin care propun aprobarea înființării a 3 (trei) amplasamente pentru desfășurarea activității de comerț stradal de lungă durată și sezonier, în Municipiul Câmpina;

Ținând seama de:

- raportul de specialitate promovat de Serviciul urbanism și amenajarea teritoriului din cadrul Primăriei Municipiului Câmpina;

- raportul comisiei de specialitate din cadrul Consiliului local al municipiului Câmpina, respectiv Comisia buget, finanțe, programe finanțare europeană, administrarea domeniului public și privat și agricultură;

- raportul comisiei de specialitate din cadrul Consiliului local al municipiului Câmpina, respectiv Comisia amenajarea teritoriului, urbanism, ecologie și protecția mediului;

- avizul secretarului Municipiului Câmpina;

În conformitate cu prevederile:

- art.5 și art.8 din Regulamentul referitor la desfășurarea comerțului stradal în Municipiul Câmpina, aprobat prin H.C.L. nr.28/25 februarie 2016;

- Avizului tehnic al Comisiei municipale de autorizare a structurilor de vânzare stradală, nr.14/19 iunie 2017;

- art.12 și art.15 din O.G. nr.99/2000 privind comercializarea produselor și serviciilor de piață, republicată;

- art.1, art.2, art.4 și art.27 – art.31 din H.G.R. nr.348/2004 privind exercitarea comerțului cu produse și servicii de piață în unele zone publice, modificată și completată;

- art.36, alin.(2), lit."c" și lit."d", alin.(6), lit."a", punctul 19 din Legea nr.215/2001 privind administrația publică locală, republicată;

În temeiul art.115, alin.(1), lit."b", coroborat cu art.45, alin.(3) din Legea nr.215/2001 privind administrația publică locală, republicată,


Consiliul local al Municipiului Câmpina adoptă prezenta hotărâre.

Art.1. - Aprobă înființarea a 3 (trei) amplasamente pentru desfășurarea activității de comerț stradal de lungă durată și sezonier, în Municipiul Câmpina, identificate conform ANEXELOR nr.1-3, care fac parte integrantă din prezenta hotărâre.

Art.2. - Prezenta hotărâre se comunică:

- Instituției Prefectului Județului Prahova;
- Primarului Municipiului Câmpina;
- Direcției economice;
- Direcției investiții;
- Direcției Poliția locală;
- Direcției juridice;
- Serviciului administrarea domeniului public și privat;
- Serviciului urbanism și amenajarea teritoriului.

Președinte de ședință,
Consilier,
d-na Frîncu Anda - Lorena

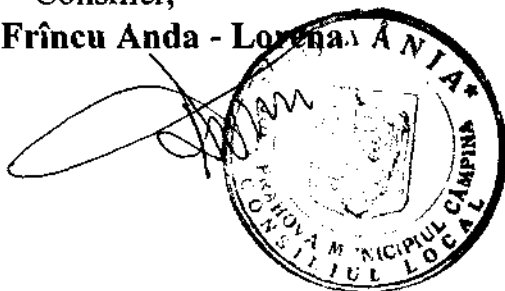



Contrasemnează,
Secretar,
jr.Moldoveanu Elena

Câmpina, 29 iunie 2017
Nr. 97

Cod FP-06-01, ver.1

PLAN DE AMPLASAMENT
SCARA: 1:500
Suprafata = 61.00 mp

ANEXA NR. 1
la HCL nr. 97/29 iul. 2017
Presedinte de sedinta,
Consilier,
d-na Frâncu Andra-Laena

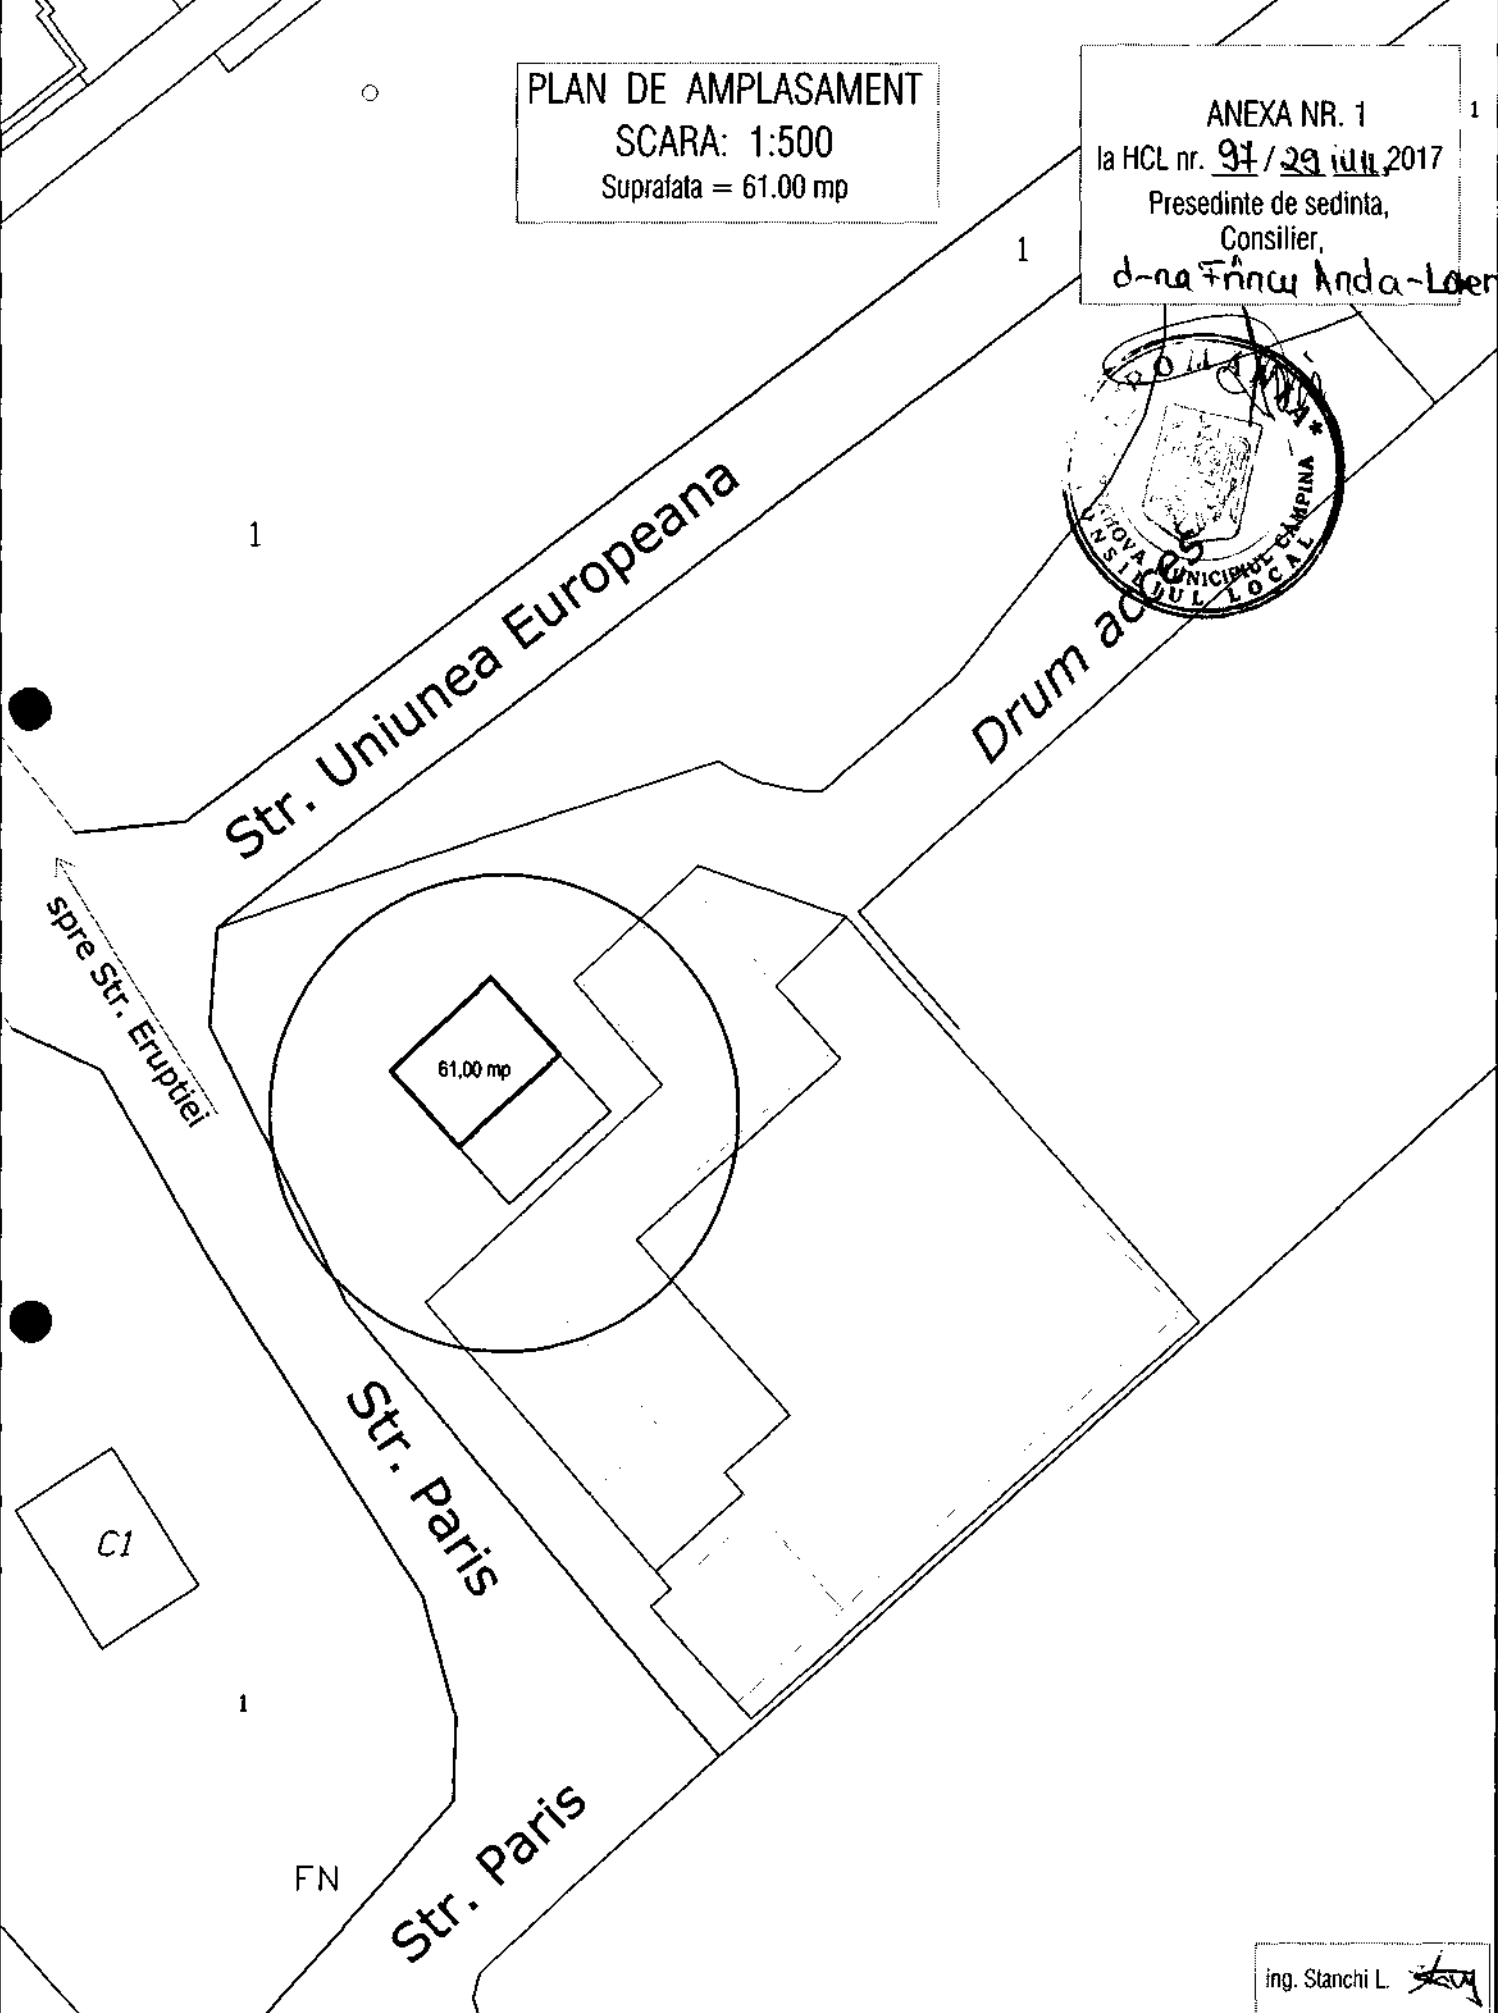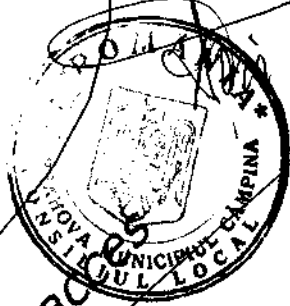

ing. Stanchi L.

PLAN DE AMPLASAMENT

SCARA: 1:500

Suprafata = 45.00 mp

ANEXA NR. 2
la HCL nr. 97 / 29 Iul 2017

Presedinte de sedinta,
Consilier,

d-na Edouy Anda - Lorena



Str. Uniunea Europeana

Drum acced

spre Str. Eruptiei

CORT
45,00 mp

Str. Paris

Str. Paris

C1



FN

ing. Stanchi L.

PLAN DE AMPLASAMENT
SCARA: 1:500
Suprafata = 24.00 mp

ANEXA NR. 3
la HCL nr. 97 / 29 Iul 2017
Presedinte de sedinta,
Consilier

d-na ~~Florin~~ ~~Anda~~ ~~Loana~~

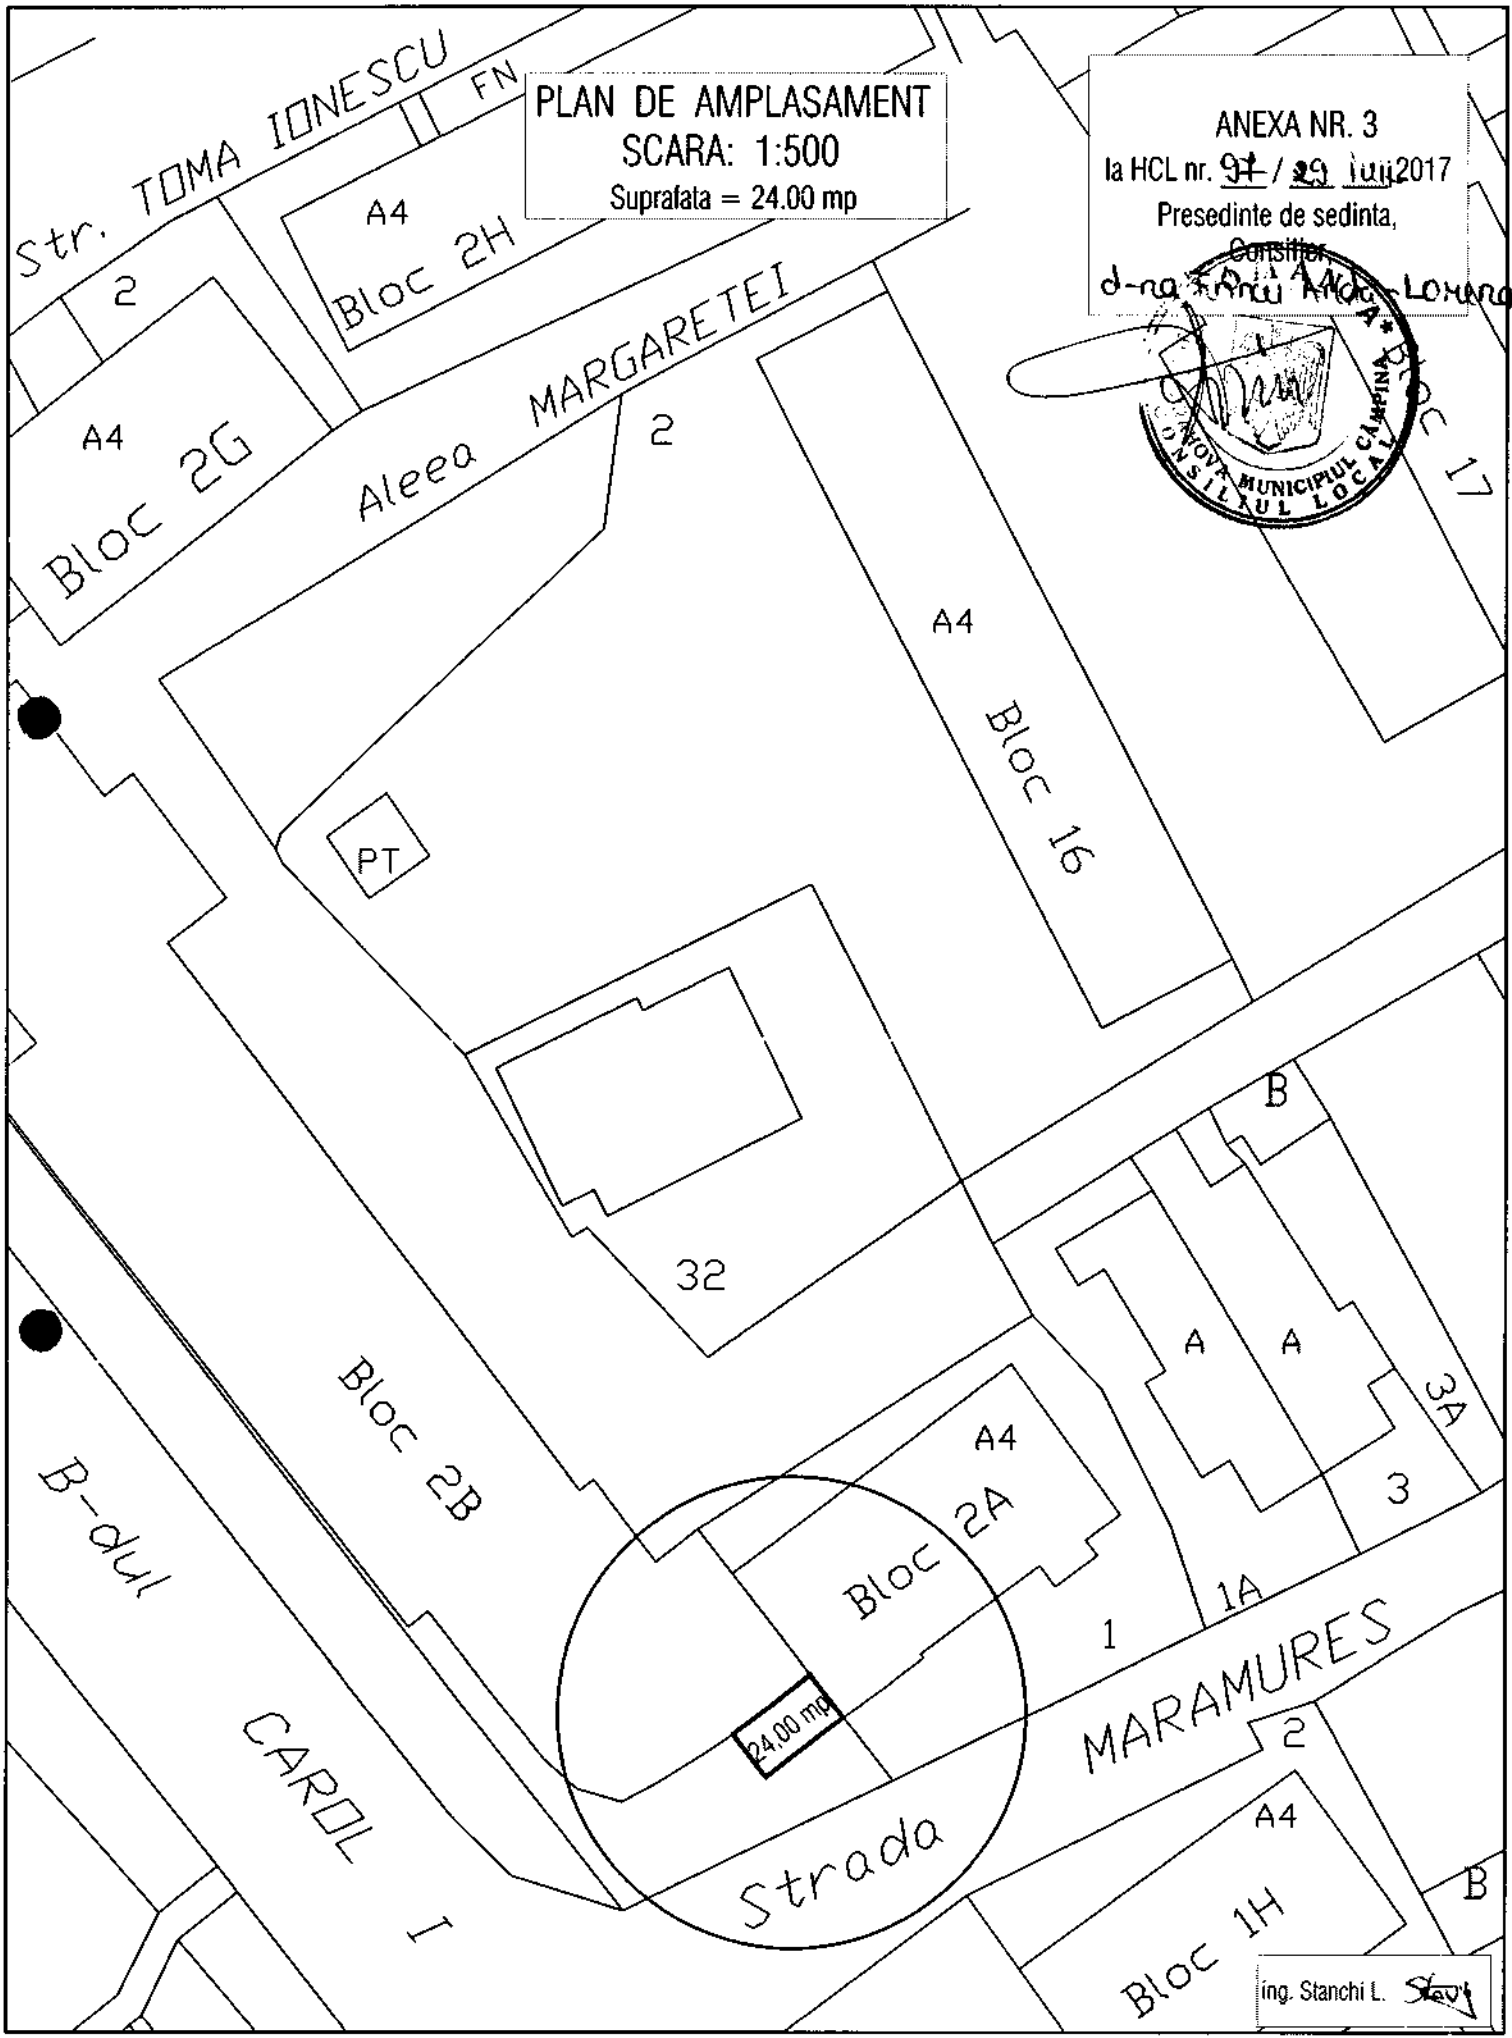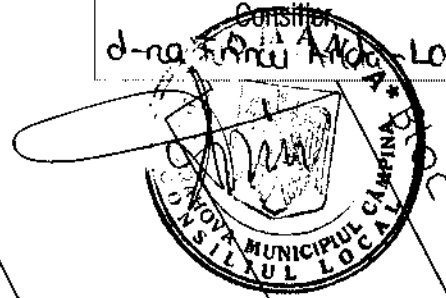

ing. Stanchi L. *Stanchi*

EXPUNERE DE MOTIVE

Subsemnații: Clinciu Monica – Iozeffina, Enache Dragomir, Dragomir Ion, Cercel Lucian – Adrian și Pițigoi Ioan - Adrian - consilieri locali ai Municipiului Câmpina, membri ai Comisiei de specialitate amenajarea teritoriului, urbanism, ecologie și protecția mediului, în conformitate cu prevederile art.45, alin.(6) din Legea nr.215/2001 a administrației publice locale, republicată, a art.44, alin.(2) și art.50, alin.(1) din Regulamentul de Organizare și Funcționare al Consiliului local al municipiului Câmpina, înaintăm la Aparatul permanent al Consiliului local **proiectul de hotărâre privind aprobarea înființării a 3 (trei) amplasamente pentru desfășurarea activității de comerț stradal de lungă durată și sezonier, în Municipiul Câmpina.**

Promovarea proiectului de hotărâre este necesară ca urmare a faptului că prin H.C.L. nr.28/25.02.2016 a fost aprobat Regulamentul referitor la desfășurarea comerțului stradal în Municipiul Câmpina, care, la art.5 prevede că serviciile de specialitate (A.D.P.P. și Urbanism) din cadrul Primăriei Municipiului Câmpina vor propune amplasamentele pentru desfășurarea activității de comerț stradal, iar Consiliul local, prin hotărâre, va aproba aceste amplasamente, în baza avizului tehnic emis de Comisia municipală de autorizare a structurilor de vânzare stradală.

Prin H.C.L. nr. 66/26.05.2016 au fost aprobate un număr de 15 amplasamente pentru desfășurarea activității de comerț stradal de lungă durată și sezonier în Municipiul Câmpina.

În ședința Comisiei municipale de autorizare a structurilor de vânzare stradală din data de 19.06.2017 au fost aprobate un număr de 3 (trei) amplasamente, conform Aviz tehnic nr.14/19.06.2017, identificate conform Anexelor la prezentul proiect de hotărâre.

Cadrul legal aplicabil:

- prevederile art.5 și art.8 din Regulamentul referitor la desfășurarea comerțului stradal în Municipiul Câmpina, aprobat prin H.C.L. nr.28/25 februarie 2016;

- Avizul tehnic al Comisiei municipale de autorizare a structurilor de vânzare stradală, nr.14/19 iunie 2017;

- prevederile art.12 și art.15 din O.G. nr.99/2000 privind comercializarea produselor și serviciilor de piață, republicată;

- prevederile art.1, art.2, art.4 și art.27 – art.31 din H.G.R. nr.348/2004 privind exercitarea comerțului cu produse și servicii de piață în unele zone publice, modificată și completată;

- prevederile art.36, alin.(2), lit."c" și lit."d", alin.(6), lit."a", punctul 19, art.115, alin.(1), lit."b", coroborat cu art.45, alin.(3) din Legea nr.215/2001 privind administrația publică locală, republicată.

CONSILIERI,

Clinciu Monica - Iozefina _____

Enache Dragomir _____

Dragomir Ion _____

Cercel Lucian - Adrian _____

Pițigoi Ioan - Adrian _____