

**CONSILIUL LOCAL  
AL MUNICIPIULUI CÂMPINA  
JUDEȚUL PRAHOVA**

**HOTĂRÂRE**

**privind modificarea și completarea Cap.I, punctul A – Căile de comunicație din Municipiul Câmpina (bulevarde, străzi, șosele, drumuri, alei, etc.), menționate pe Cartiere, poziția 223 – str. Avram Iancu, la H.C.L. nr.99/30 iulie 2009**

Având în vedere expunerea de motive nr.69.023/23 iunie 2017 a membrilor Comisiei de specialitate amenajarea teritoriului, urbanism, ecologie și protecția mediului, prin care propun modificarea și completarea Cap.I, punctul A – Căile de comunicație din Municipiul Câmpina (bulevarde, străzi, șosele, drumuri, alei, etc.), menționate pe Cartiere, poziția 223 – str. Avram Iancu, la H.C.L. nr.99/30 iulie 2009;

Ținând seama de:

- raportul de specialitate promovat de Serviciul administrarea domeniului public și privat din cadrul Primăriei Municipiului Câmpina;
- raportul comisiei de specialitate din cadrul Consiliului local al Municipiului Câmpina, respectiv Comisia buget, finanțe, programe finanțare europeană, administrarea domeniului public și privat și agricultură;
- raportul comisiei de specialitate din cadrul Consiliului local al Municipiului Câmpina, respectiv Comisia amenajarea teritoriului, urbanism, ecologie și protecția mediului;
- avizul secretarului Municipiului Câmpina;

În conformitate cu prevederile:

- pct.X și XIII din ANEXA la H.G.R. nr.548/1999 privind aprobarea Normelor tehnice pentru întocmirea inventarului bunurilor care alcătuiesc domeniul public al comunelor, orașelor, municipiilor și județelor;

- art.36, alin.(2), lit."c" din Legea nr.215/2001 privind administrația publică locală, republicată;

În temeiul art.115, alin.(1), lit."b", coroborat cu art.45, alin.(3) din Legea nr.215/2001 privind administrația publică locală, republicată,

**Consiliul local al Municipiului Câmpina adoptă prezenta hotărâre.**

**Art.1.** - Aprobă modificarea și completarea Cap.I, punctul A – Căile de comunicație din Municipiul Câmpina (bulevarde, străzi, șosele, drumuri, alei, etc.), menționate pe Cartiere, poziția 223 – str. Avram Iancu, la H.C.L. nr.99/30 iulie 2009, conform ANEXEI nr.1 și ANEXEI nr.2 – plan de situație, care fac parte integrantă din prezenta hotărâre.

**Art.2.** – Prezenta hotărâre se comunică:

- Instituției Prefectului Județului Prahova;
- Primarului Municipiului Câmpina;
- Direcției economice;
- Direcției investiții;
- Direcției juridice;
- Serviciului urbanism și amenajarea teritoriului;
- Serviciului administrarea domeniului public și privat.

Președinte de ședință,

Consilier,

d-na Frîncu Anda - Loren

Câmpina, 29 iunie 2017

**Nr. 98**



Contrasemnează,

Secretar,

jr.Moldoveanu Elena

Cod FP-06-01, ver.1

ANEXA nr.1  
 la H.C.L. nr.98/29 iunie 2017  
 Președinte de ședință  
 Consilier,  
 d-na Frîncu Anda - Lorena



**CAPITOLUL I**  
**A. CĂILE DE COMUNICAȚIE DIN MUNICIPIUL CÂMPINA**  
**(bulevarde, străzi, șosele, drumuri, alei, etc.)**  
**MENȚIONATE PE CARTIERE**

<b><u>CARTIER CENTRU</u></b>						
Nr Crt.	Codul de clasificare	Denumirea bunului	Elemente de identificare	Anul dobândirii sau după caz, dării în folosință	Valoarea de inventar (RON)	Situația juridică actuală* – Denumire act proprietate sau alte acte doveditoare
0	1	2	3	4	5	6
223.	1.3.7.2.	Strada Avram Iancu	Drum public, asfaltat, cu trotuare, format între strada B.P.Hasdeu și strada Conductelor <b>Tronson A</b> <i>L totală carosabil = 45 m; l carosabil = 7,71 m și 6,30 m</i> <i>S totală carosabil = 296,20 mp;</i> <i>S totală trotuare = 88,78 mp.</i> <i>a) L carosabil pe ax de 26,40 m cu l carosabil - început tronson = 7,71 m și sfârșit tronson = 6,26 m;</i> <i>S carosabil = 179,51 mp</i> Trotuare: - lățime trotuar stânga început tronson = 2,00 m, aliniat cu proprietățile de pe Str.B.P.Hasdeu și sfârșit tronson = 1,28 m; S trotuar stânga = 37,35 mp; - lățime trotuar dreapta = 0,64 m; S trotuar dreapta = 16,61 mp;	1920	1.837.800	Legea nr.213/1998



b) *L carosabil pe ax de 11,03 m cu l carosabil - început tronson = 6,27 m și sfârșit tronson = 6,28 m; S carosabil = 69,07 mp; Trotuare:*  
*- lățime trotuar stânga început tronson = 1,28 m și sfârșit tronson = 1,21 m; S trotuar stânga = 13,54 mp; S trotuar stânga = 13,63 mp;*  
*- lățime trotuar dreapta = 0,64 m; S trotuar dreapta = 7,14 mp;*

c) *L carosabil pe ax de 7,57 m cu l carosabil început tronson = 6,27 m și sfârșit tronson = 6,30 m; S carosabil = 47,63 mp; Trotuare:*  
*- trotuar stânga = 1,21 m; S trotuar stânga = 9,25 mp*  
*- trotuar dreapta = 0,64 m; S trotuar dreapta = 4,80 mp*

**Tronson B**

L carosabil=127m ; l carosabil=5,50m

S carosabil=698,50mp

Trotuar

L=127m ; l=1,30 și 1,20m

S=(127x1,30)+(127x1,20)=317,50m

**Tronson C**

L carosabil=172,30m ; l carosabil=5,70m

S carosabil=982,11mp

Trotuar de pamant

L=172,30m ; l=1,00m ; S=172,30mp

L=167m ; l=1,30m ; S =217,10mp

**Lungime totala carosabil=344,30m**

**Suprafata totala carosabil=1976,81mp**

**Lungime totala trotuare=556,30m**

**Suprafata totala trotuare=795,68mp**


- iluminat public, alimentare cu apă potabilă, energie electrică, gaz metan, telefonie, canalizare menajeră și pluvială.

# PLAN DE SITUATIE

scara 1:500

Actualizare tronson A - Str. Avram Iancu, Municipiul Campina

ANEXA NR. 2  
la H.C. L. nr. 96  
din 29 Iulie 2017  
Președintele sedinței,  
Consilier  
d-na *[Signature]* - Lorena

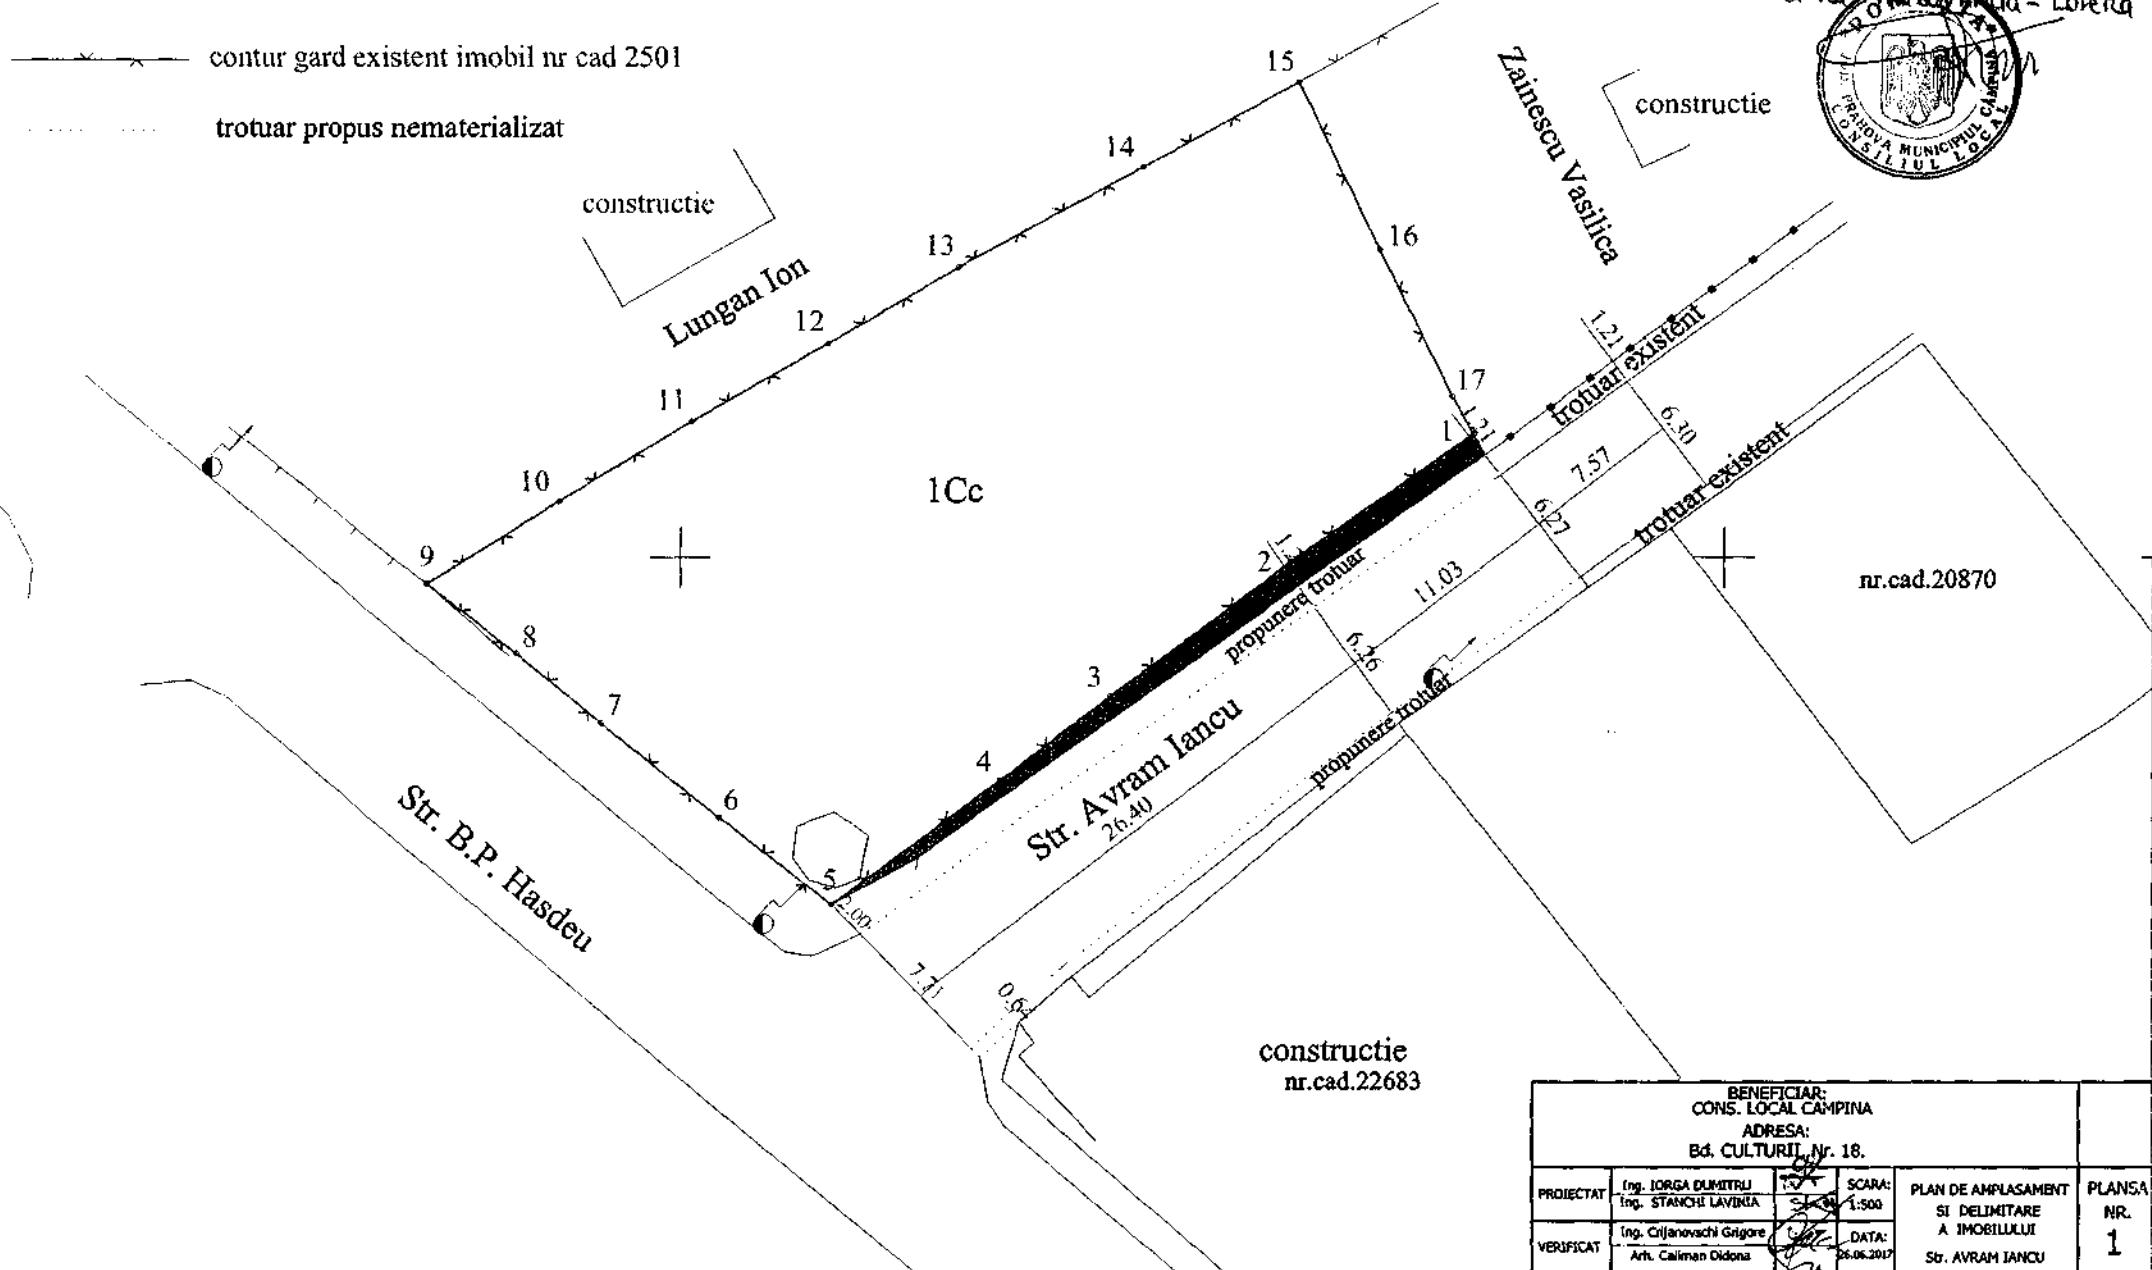

BENEFICIAR: CONS. LOCAL CAMPINA					
ADRESA: Bd. CULTURII, Nr. 18.					
PROIECTAT	Ing. IORGA DUMITRU Ing. STANCIU LAVINIA	<i>[Signature]</i>	SCARA: 1:500	PLAN DE AMPLASAMENT SI DELIMITARE A IMOBILULUI	PLANSĂ NR. 1
VERIFICAT	Ing. Crijanovschi Grigore Art. Caliman Didona	<i>[Signature]</i>	DATA: 26.06.2017	Str. AVRAM IANCU	

## EXPUNERE DE MOTIVE

Subsemnații: Clinciu Monica – Iozefina, Enache Dragomir, Dragomir Ion, Cercel Lucian – Adrian și Pițigoi Ioan – Adrian, membri ai Comisiei de specialitate amenajarea teritoriului, urbanism, ecologie și protecția mediului, în conformitate cu prevederile art.45, alin.(6) din Legea nr.215/2001 a administrației publice locale, republicată, a art.44, alin.(2) și art.50, alin.(1) din Regulamentul de Organizare și Funcționare al Consiliului local al Municipiului Câmpina, înaintăm la Aparatul permanent al Consiliului local **proiectul de hotărâre privind modificarea și completarea Cap.I, punctul A – Căile de comunicație din Municipiul Câmpina (bulevarde, străzi, șosele, drumuri, alei, etc.), menționate pe Cartiere, poziția 223 – str. Avram Iancu, la H.C.L. nr.99/30 iulie 2009.**

Prin H.C.L. nr.99/2009 a fost însușit inventarul bunurilor care aparțin domeniului public al Municipiului Câmpina și atestat prin H.G. nr.1604/2009.

La acel moment din motive obiective (complexitatea lucrării, termenul de realizare, bugetul alocat, resurse umane) elementele de identificare ale bunurilor imobile nu au fost determinate (pentru toate bunurile) prin măsurători topografice. Mai mult nici procedura instituită nu reglementa în mod expres această obligație. În anul 2012, conform Circularei Ministerului Administrației și Internelor nr.15.2591, comunicată Consiliului Județean Prahova și transmisă către UAT, s-a impus în procedura de inițiere a proiectelor de hotărâre de Guvern, în vederea atestării domeniului public al UAT-urilor, obligativitatea identificării imobilelor prin măsurători topografice, întocmirea lucrărilor tehnice de cadastru și intabularea dreptului de proprietate.

Din acest considerent, cu ocazia desfășurării activităților specifice compartimentelor din cadrul aparatului de specialitate al primarului, se mai identifică erori pe care le corectăm prin modificarea inventarului, pe baza aprobării Consiliului Local și întocmirea lucrării tehnice de cadastru.

În acest sens la sediul instituției a fost depusă petiția formulată de dl.Melnic Grigore, la care s-a revenit cu petiția nr.14.587/13.06.2017 care a solicitat vizarea procesului - verbal de vecinătate a proprietății sale, dobândită prin act autentic, aliniată la strada Avram Iancu și str.B.P.Hasdeu, respectând limita de proprietate existentă conform cadastrului proprietății sale întocmit în anul 2004, aliniat la strada Avram Iancu.

Situația a fost analizată și verificată la nivelul instituției, iar prin compartimentele de specialitate, Serviciul ADPP și Serviciul Urbanism, s-a întocmit Nota de constatare nr. 15.258/20.06.2017, și propunerea de actualizarea a tronsonului A, al străzii Avram Iancu, inventariat la capitolul I „Căile de comunicații din Municipiul Câmpina, pct.223, din inventar”.


Aceste documente descriu din punct de vedere tehnic situația și prezintă elementele de identificare ale acestui tronson determinate în urma verificării documentelor.

Cadrul legal aplicabil:

- prevederile pct.X și XIII din ANEXA la H.G.R. nr.548/1999 privind aprobarea Normelor tehnice pentru întocmirea inventarului bunurilor care alcătuiesc domeniul public al comunelor, orașelor, municipiilor și județelor;

- prevederile art.36, alin.(2), lit."c", art.115, alin.(1), lit."b", coroborat cu art.45, alin.(3) din Legea nr.215/2001 privind administrația publică locală, republicată.

CONSILIERI,  
Clinciu Monica - Iozeфина  
Enache Dragomir  
Dragomir Ion  
Cercel Lucian - Adrian  
Pițigoi Ioan - Adrian

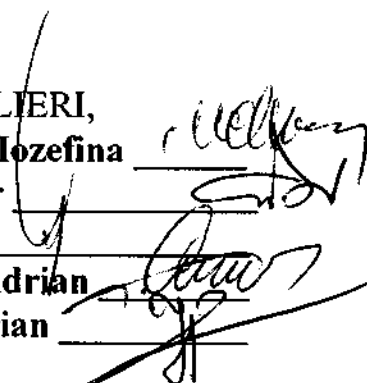

Cod FP-06-02, ver.1