



## HOTĂRÂRE

privind darea în administrarea Consiliului Județean Prahova  
a terenului în suprafață de 310,10 m.p.,  
aparținând domeniului privat al municipiului Câmpina, Tarla 4, P93,  
Nr.cadastral 24971 și Nr.cadastral 24972

Având în vedere:

- expunerea de motive nr.59.734/29 octombrie 2014 a d-lui consilier Zăgan Horațiu - Teodor, prin care propune darea în administrarea Consiliului Județean Prahova a terenului în suprafață de 310,10 m.p., aparținând domeniului privat al municipiului Câmpina, Tarla 4, P93, Nr.cadastral 24971 și Nr.cadastral 24972;

- raportul de specialitate promovat de Serviciul administrarea domeniului public și privat;

- rapoartele comisiilor de specialitate din cadrul Consiliului local al municipiului Câmpina, respectiv:

- Comisia buget, finanțe, programe finanțare europeană, administrarea domeniului public și privat și agricultură;

- Comisia administrație publică locală, juridic, relații cu publicul, ș.a.m.d.;

- Comisia amenajarea teritoriului, urbanism, ecologie și protecția mediului;

- avizul secretarului municipiului Câmpina;

Luând în considerare prevederile art.867-870 din Codul Civil;

Ținând cont de prevederile art.36, alin.(2), lit."c" și alin.(5), lit."a", art.115, alin.(1), lit."b" și art.123, alin.(1) din Legea nr.215/2001 privind administrația publică locală, republicată;

În temeiul art.45, alin.(3) din Legea nr.215/2001 privind administrația publică locală, republicată,

**Consiliul local al municipiului Câmpina adoptă prezenta hotărâre.**

**Art.1. (1)** – Se aprobă darea în administrarea Consiliului Județean Prahova a terenului în suprafață de 310,10 m.p., aparținând domeniului privat al municipiului Câmpina, situat în municipiul Câmpina, Tarla 4, P93, Nr.cadastral 24971 și Nr.cadastral 24972, identificat conform ANEXEI, care face parte integrantă din prezenta hotărâre.

**(2)** - Dreptul de administrare asupra terenului menționat la art.1, alin.(1) se transmite Consiliului Județean Prahova pe toată durata funcționării obiectivului de investiții "Racord alimentare cu apă pentru punerea în siguranță a sistemului microzonal de alimentare cu apă potabilă Brebu – Aluniș - Vărbilău – Slănic".

**Art.2.** – Se mandatează Primarul municipiului Câmpina să semneze pentru și în numele municipiului Câmpina contractul de administrare și toate documentele de predare-primire ale imobilului menționat la art.1 din prezenta hotărâre.

**Art.3. – Prezenta hotărâre se comunică:**


- Instituției Prefectului județului Prahova;
- Consiliului Județean Prahova;
- Primarului municipiului Câmpina;
- Direcției economice;
- Direcției investiții;
- Serviciului administrarea domeniului public și privat;
- Serviciului juridic, contencios administrativ;
- Biroului urbanism, amenajarea teritoriului;
- Oficiului agricol.

Președinte de ședință,  
Consilier,  
d-na Stănică Viorica – ~~Georgeta~~



Contrasemnează,  
Secretar,  
jr. Moldoveanu Paul

**Câmpina, 30 octombrie 2014**  
**Nr. 137**

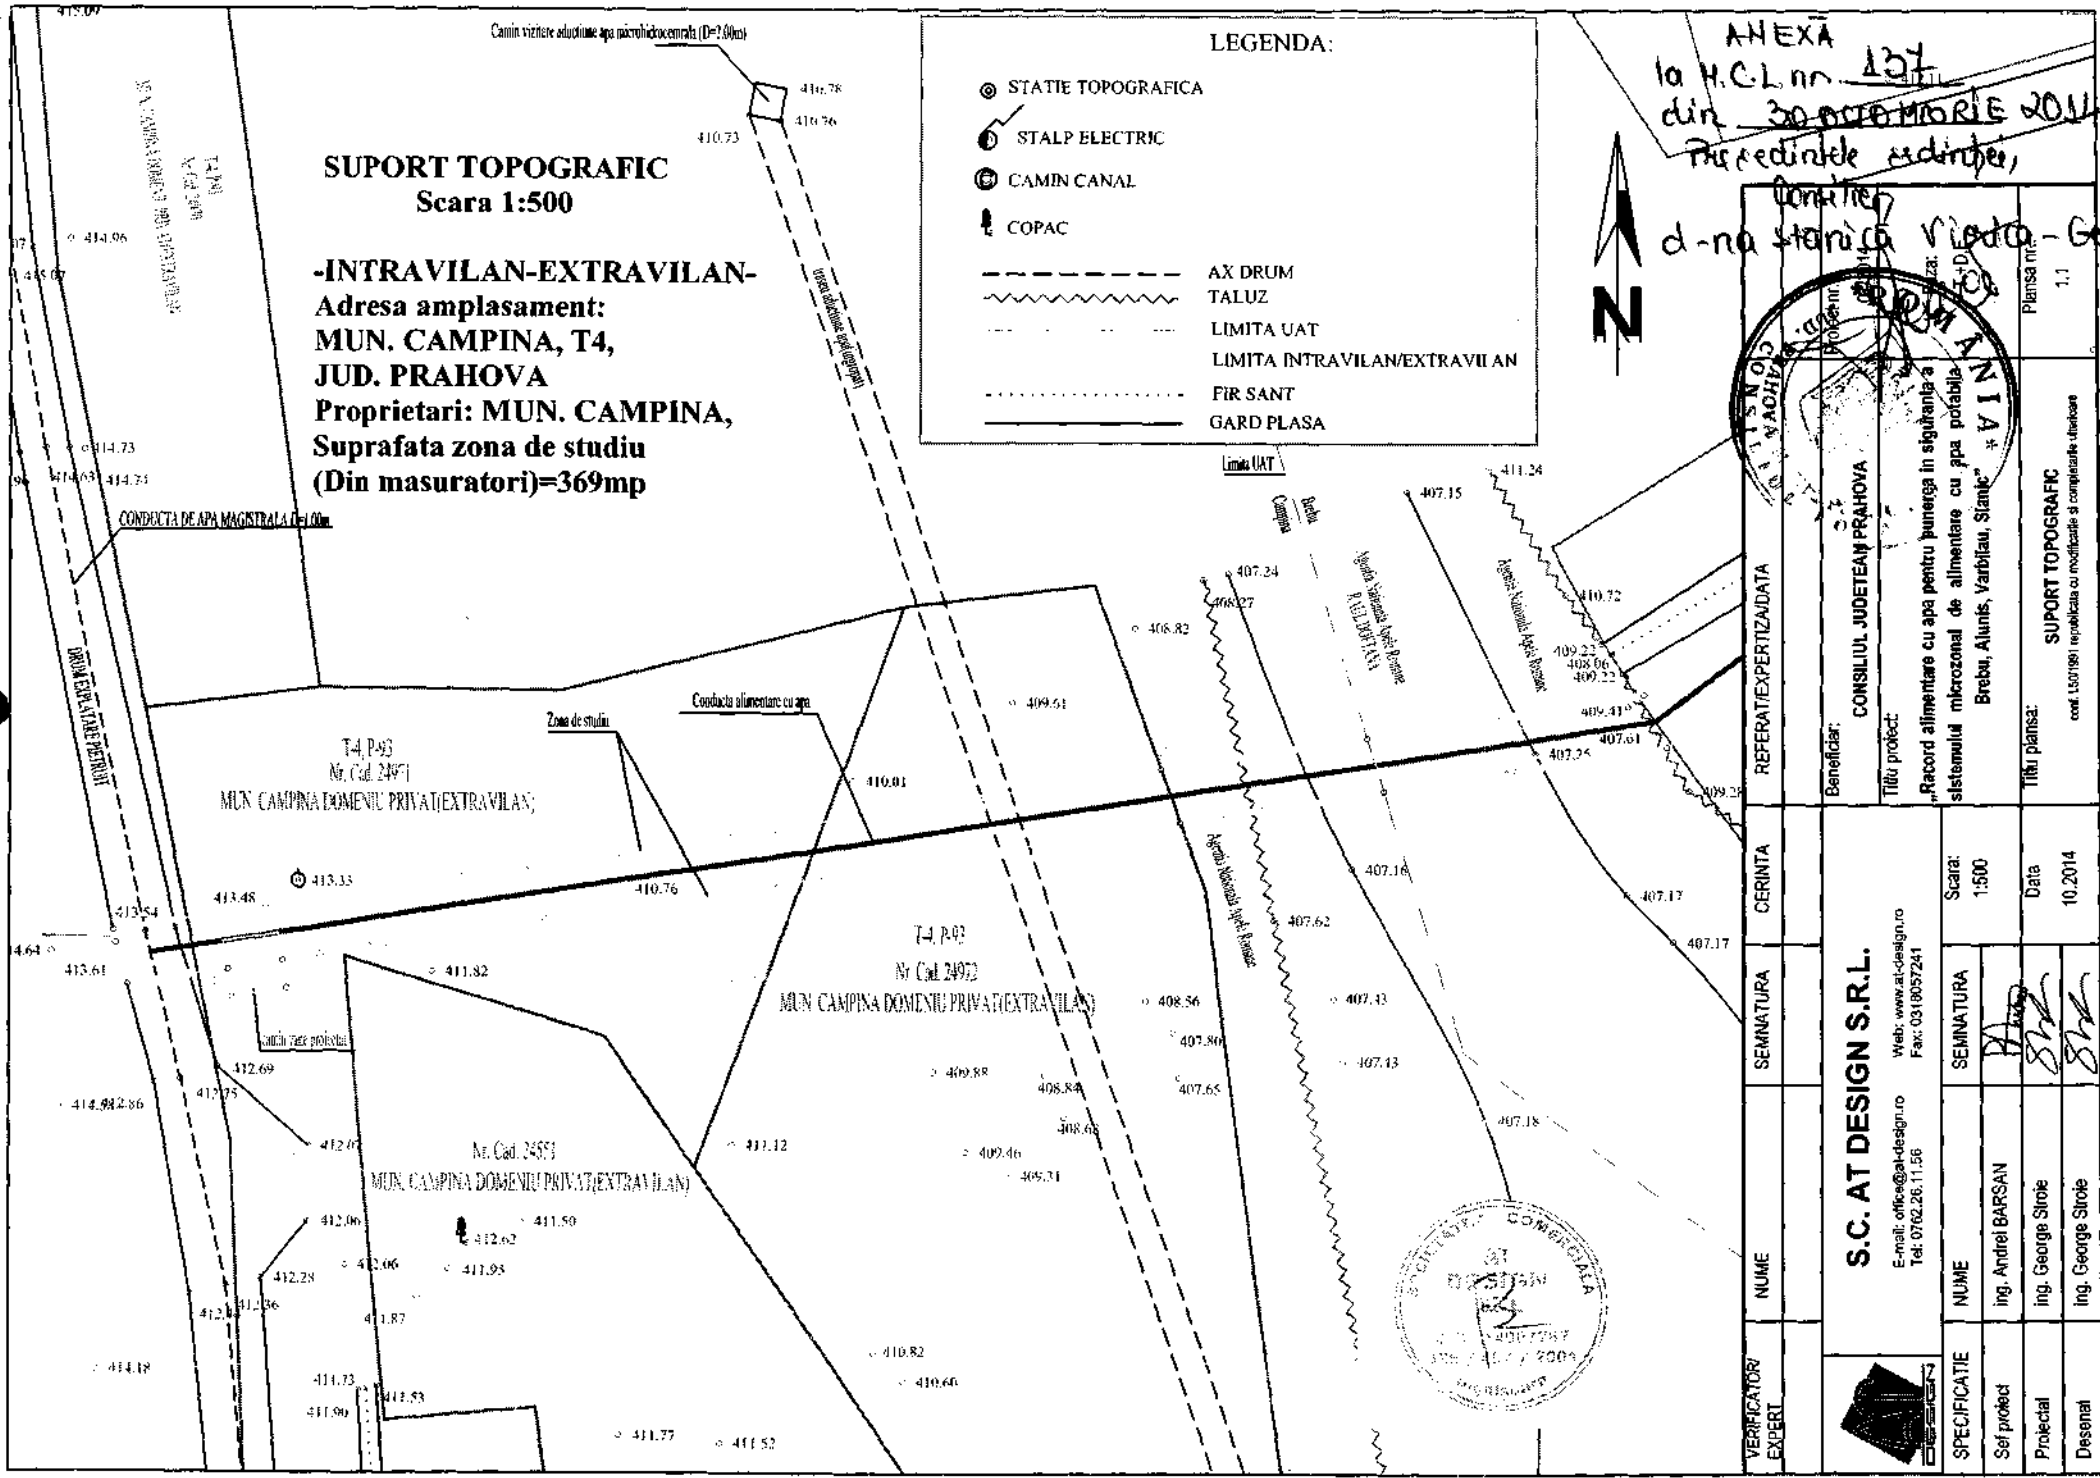

**SUPTO TOPOGRAFIC**  
**Scara 1:500**

**-INTRAVILAN-EXTRAVILAN-**  
**Adresa amplasament:**  
**MUN. CAMPINA, T4,**  
**JUD. PRAHOVA**  
**Proprietari: MUN. CAMPINA,**  
**Suprafata zona de studiu**  
**(Din masuratori)=369mp**

**LEGENDA:**

- ⊙ STATIE TOPOGRAFICA
- ⊕ STALP ELECTRIC
- ⊖ CAMIN CANAL
- ⚡ COPAC

- AX DRUM
- ~ TALUZ
- - - LIMITA UAT
- · - · - LIMITA INTRAVILAN/EXTRAVILAN
- ⋯ FIR SANT
- GARD PLASA

ANEXA  
 la H.C.L. nr. 137  
 din 30 OCTOMBRIE 2011  
 Precedinte actului,



CONSILIUL JUDETEAN PRAHOVA

Beneficiar: **CONSILIUL JUDETEAN PRAHOVA**

Titlu protect: **"Record alimentare cu apa pentru punerea in sigurantia a sistemului microzonal de alimentare cu apa potabila Brebu, Alunis, Varbilau, Sianle" - VIN**

Planşa nr. 1.1

**SUPTO TOPOGRAFIC**  
 conf. 15/1/98) republicata cu modificari si completari ulterioare

VERIFICATOR EXPERT	NUME	SEMNATURA	CERINTA	REFERAT/EXPERTIZATA
<b>S.C. AT DESIGN S.R.L.</b>				
E-mail: office@at-design.ro Web: www.at-design.ro Tel: 0762.26.11.56 Fax: 0318057241				
SPECIFICATIE	NUME	SEMNATURA	Scara:	Data
Self protect	ing. Andrei BARSAN	<i>[Signature]</i>	1:500	10.2014
Proiectal	ing. George Stroe	<i>[Signature]</i>		
Desenat	ing. George Stroe	<i>[Signature]</i>		



## EXPUNERE DE MOTIVE

Subsemnatul Zăgan Horațiu - Teodor - consilier local al municipiului Câmpina, membru al Comisiei de specialitate buget, finanțe, programe finanțare europeană administrarea domeniului public și privat, în conformitate cu prevederile art.45, alin.(6) din Legea nr.215/2001 a administrației publice locale, republicată, a art.44, alin.(2) și art.50, alin.(1) din Regulamentul de Organizare și Funcționare al Consiliului local al municipiului Câmpina, înaintez la Aparatul permanent al Consiliului local **proiectul de hotărâre privind darea în administrarea Consiliului Județean Prahova a terenului în suprafață de 310,10 m.p., aparținând domeniului privat al municipiului Câmpina, Tarla 4, P93, Nr.cadastral 24971 și Nr.cadastral 24972.**

Proiectul de hotărâre este promovat ca urmare a cererii depusă de Consiliul Județean Prahova prin care solicită acordul Municipiului Câmpina privind realizarea unui racord de la magistrala ESZ Prahova la Gospodăria de apă a Comunei Brebu care face parte din proiectul de interes județean "Racord alimentare cu apă pentru punerea în siguranță a sistemului microzonal de alimentare cu apă potabilă Brebu – Aluniș - Vărbilău – Slănic".

Conform proiectului tehnic, conducta de alimentare cu apă potabilă ce urmează a fi amplasată, afectează două loturi aparținând domeniului privat al municipiului Câmpina, respectiv loturile cu Nr.cadastrale 24971 și 24972.

Unul din aceste loturi este grevat de sarcini, respectiv lotul 24972 motiv pentru care a fost solicitat și emis avizul favorabil de către S.C. Elsid S.A. Titu, cu respectarea unor condiții obligatorii.

Menționez că a fost emis certificatul de urbanism nr.65/22 oct.2014 de către Consiliul Județean Prahova.

Cadrul legal aplicabil:

- prevederile art.867-870 din Codul Civil;
- prevederile art.36, alin.(2), lit."c" și alin.(5), lit."a", art.45, alin.(3), art.115, alin.(1), lit."b" și art.123, alin.(1) din Legea nr.215/2001 privind administrația publică locală, republicată.

Consilier,  
Zăgan Horațiu - Teodor

