



HOTĂRÂRE

privind aprobarea înființării unui Cimitir public, situat în municipiul Câmpina, str.Izvoarelor, f.nr., T83, P455

Având în vedere:

- expunerea de motive nr.59.442/28 mai 2014 a d-lui consilier Dragomir Ion, prin care propune aprobarea înființării unui Cimitir public, situat în municipiul Câmpina, str.Izvoarelor, f.nr., T83, P455;

- rapoartele de specialitate promovate de Serviciul administrarea domeniului public și privat și Biroul urbanism, amenajarea teritoriu și Biroul urbanism, amenajarea teritoriului;

- rapoartele comisiilor de specialitate din cadrul Consiliului local al municipiului Câmpina, respectiv:

- Comisia buget, finanțe, programe finanțare europeană, administrarea domeniului public și privat și agricultură;

- Comisia amenajarea teritoriului, urbanism, ecologie și protecția mediului;

- avizul secretarului municipiului Câmpina;

Văzând dispozițiile art.11, alin.(1) și art.84 din Anexa la Ordinul nr.119/2014 pentru aprobarea Normelor de igienă și sănătate publică privind mediul de viață al populației;

Ținând cont de prevederile art.22 din Anexa nr.1 – Regulament - cadru din 15 iunie 2004 de organizare și funcționare a serviciilor publice de administrare a domeniului public și privat de interes local a H.G.R. nr.955/2004;

În conformitate cu prevederile art.36, alin.(2), lit."c" și art.115, alin.(1), lit."b" din Legea nr.215/2001 privind administrația publică locală, republicată;

În temeiul art.45, alin.(3) din Legea nr.215/2001 privind administrația publică locală, republicată,

Consiliul local al municipiului Câmpina adoptă prezenta hotărâre.

Art.1. – Se aprobă inventarierea în domeniul public al municipiului Câmpina a terenului în suprafață de 25.512,00 m.p., situat în municipiul Câmpina, str.Izvoarelor, f.nr., T83, P455, conform ANEXEI nr.1, care face parte integrantă din prezenta hotărâre.

Art.2. – Se aprobă înființarea unui cimitir public pe acest teren, situat în municipiul Câmpina, str.Izvoarelor, f.nr., T83, P455, conform ANEXEI nr.1, care face parte integrantă din prezenta hotărâre.

Art.3. – Se împuternicește executivul Primăriei municipiului Câmpina să întreprindă demersurile necesare pentru întocmirea documentației cadastrale și de urbanism, precum și efectuarea lucrărilor de împrejmuire a terenului prevăzut la art.1.

Art.4. – Cu data adoptării prezentei hotărâri se modifică în mod corespunzător H.C.L. nr.99/30 iulie 2009 privind însușirea inventarului bunurilor care alcătuiesc domeniul public al municipiului Câmpina, în sensul că suprafața străzii Oborului se

diminuează cu 2.053,00 m.p., conform ANEXEI nr.2, iar suprafața străzii Izvoarelor se suplimentează cu 514,00 m.p., conform ANEXEI nr.3, anexe care fac parte integrantă din prezenta hotărâre.

Art.5. – Prezenta hotărâre se comunică:

- Instituției Prefectului județului Prahova;
- Primarului municipiului Câmpina;
- Direcției economice;
- Direcției investiții;
- Serviciului administrarea domeniului public și privat;
- Biroului urbanism, amenajarea teritoriului;
- Oficiului agricol;
- Administratorului public.

Președinte de ședință
Consilier,
dl. Ioniță Daniel



Contrasemnează,
Secretar,
jr. Moldoveanu Paul




Câmpina, 29 mai 2014
Nr. 78

Cod FP-06-01, ver.1

INCADRARE IN ZONA Sc. 1:5000

AMPLASAMENT

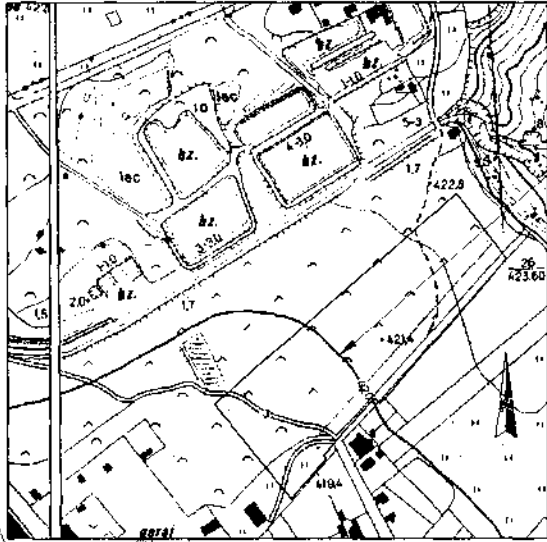


PLAN DE SITUATIE

SCARA: 1:1000

Mun. Campina, Str. Izvoarelor, Fn. Tarla 83, Parcela 455, Jud. Prahova.

Proprietar: Municipiul Campina
S teren masurat = 25512.00 mp

ANEXA NR 1
la H.C.L. nr 78
din 29 MAI 2014
Prezidentul sedintei
Consilier
dl Ionita Barbu

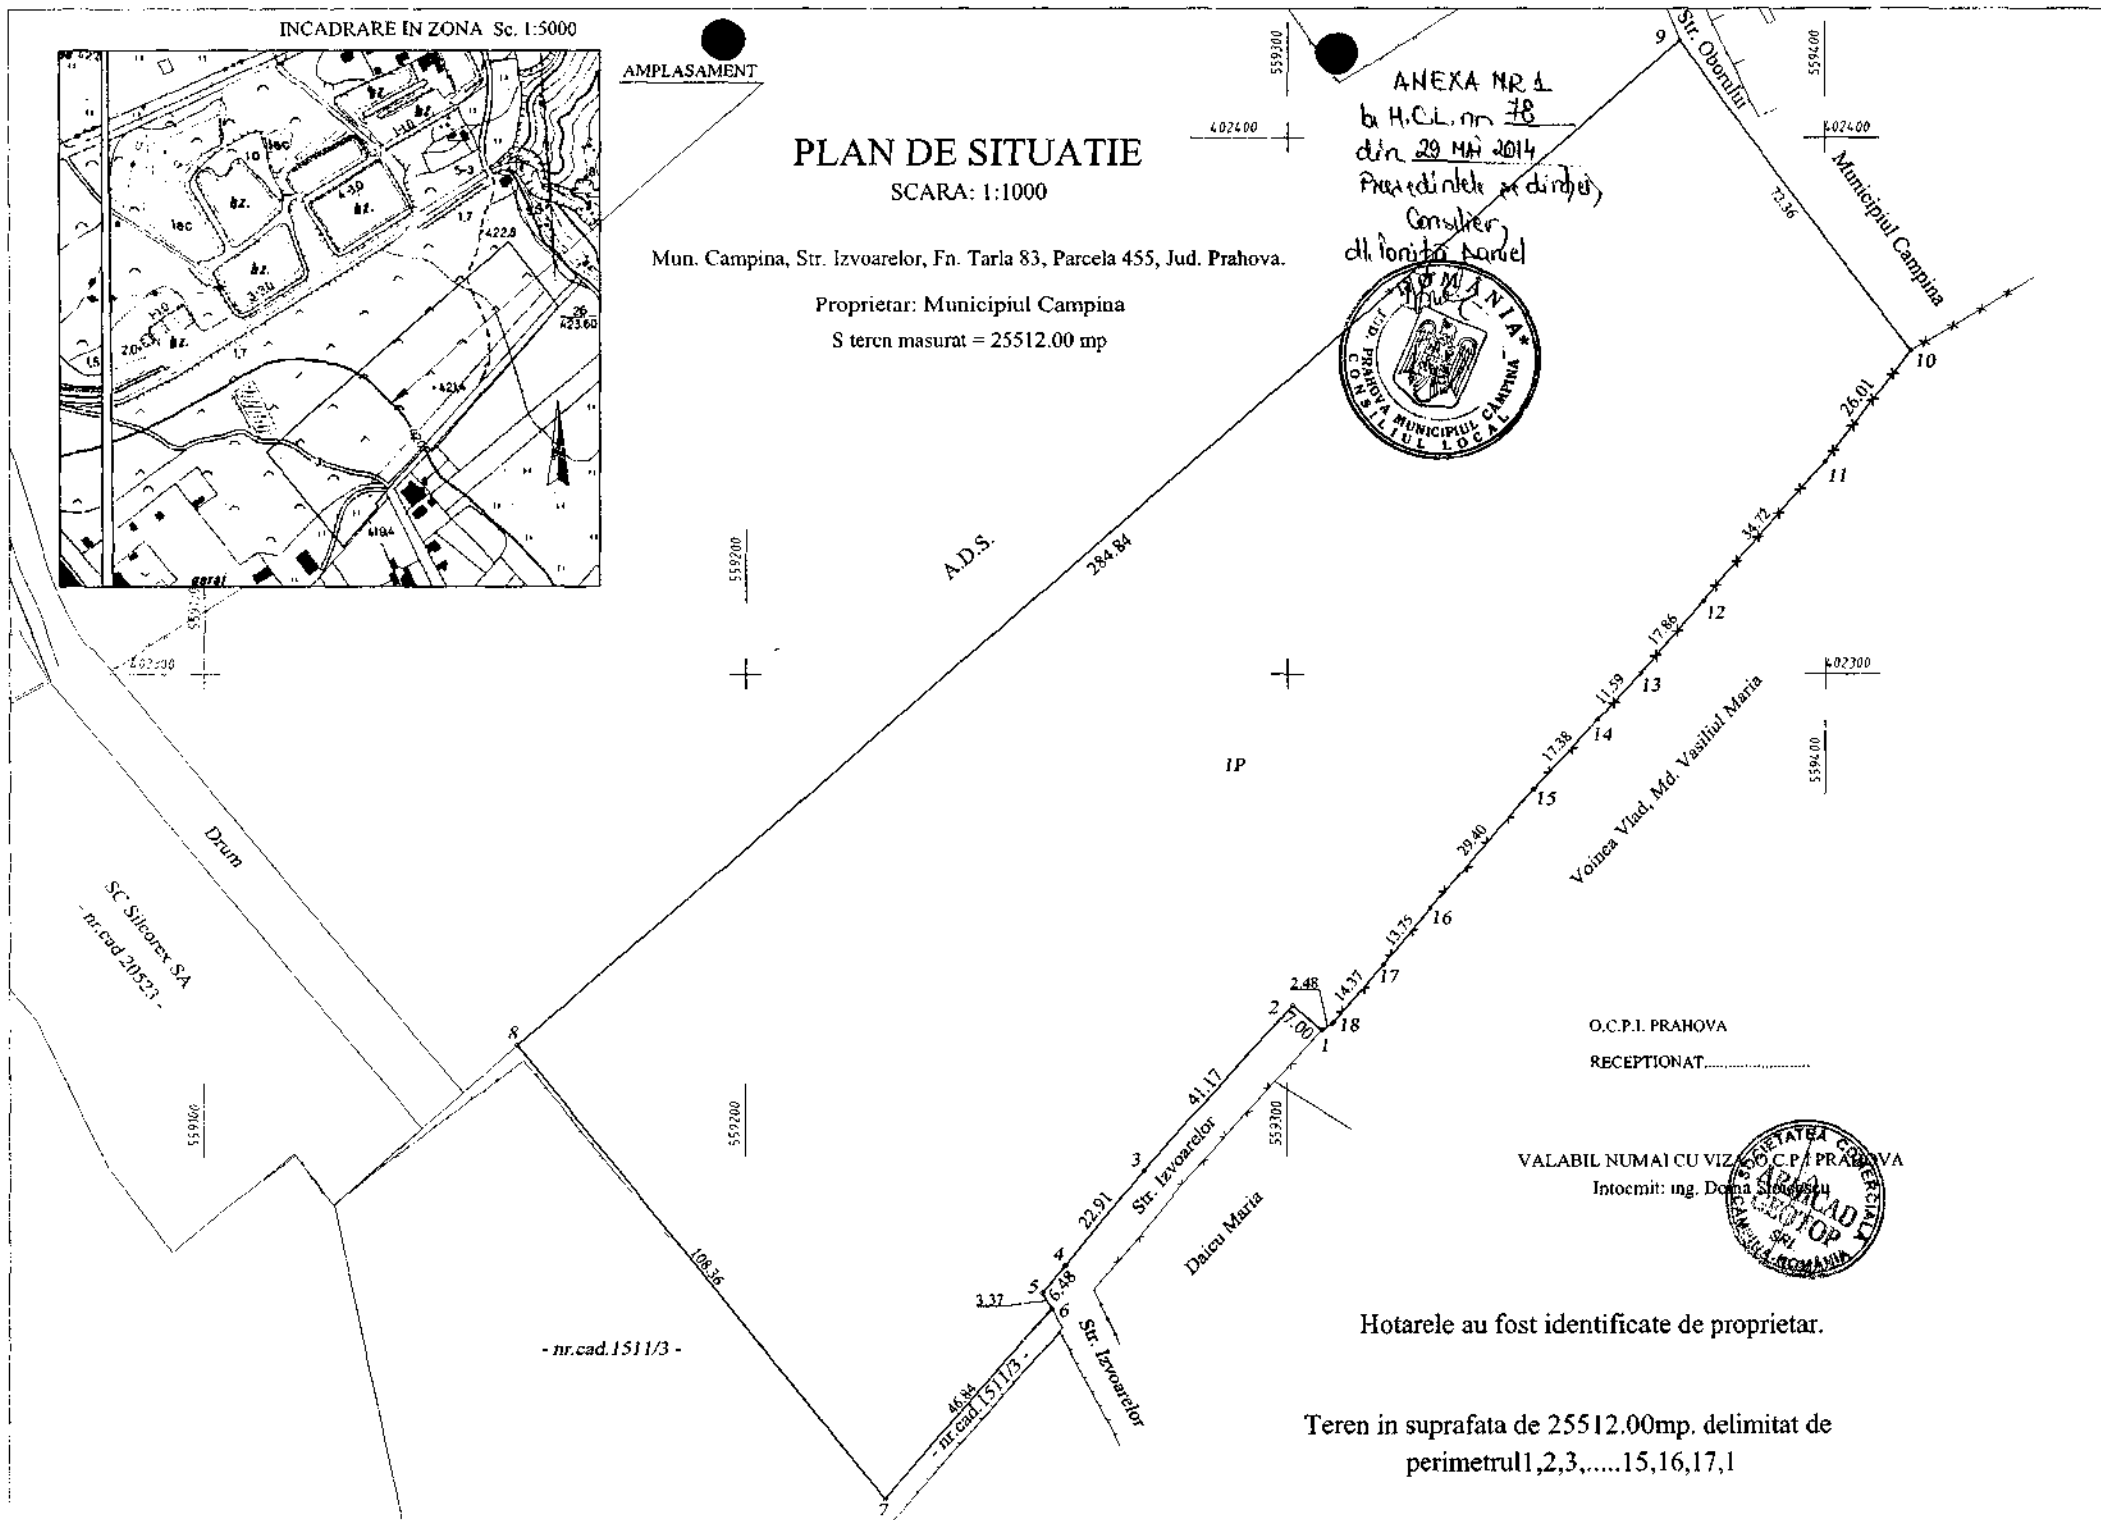


O.C.P.I. PRAHOVA
RECEPTIONAT.....

VALABIL NUMAI CU VIZA O.C.P.I. PRAHOVA
Intocmit: ing. Daniela Stancu



Hotarele au fost identificate de proprietar.

Teren in suprafata de 25512.00mp. delimitat de
perimetrul 1,2,3,.....15,16,17,1

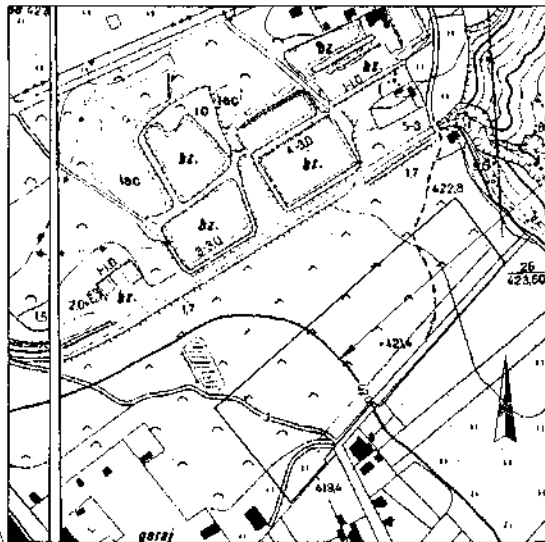

AMPLASAMENT

PLAN DE SITUATIE


SCARA: 1:1000

Mun. Campina, Str. Oborului, Fr. Tarla 83, Parcela 455, Jud. Prahova.

Proprietar: Municipiul Campina

S teren masurat = 2053.00 mp

ANEXA NR.2
la H.C.L. nr. 78
din 20 MAI 2014
Primăria sectorului,
Comuna
Căminii Marii

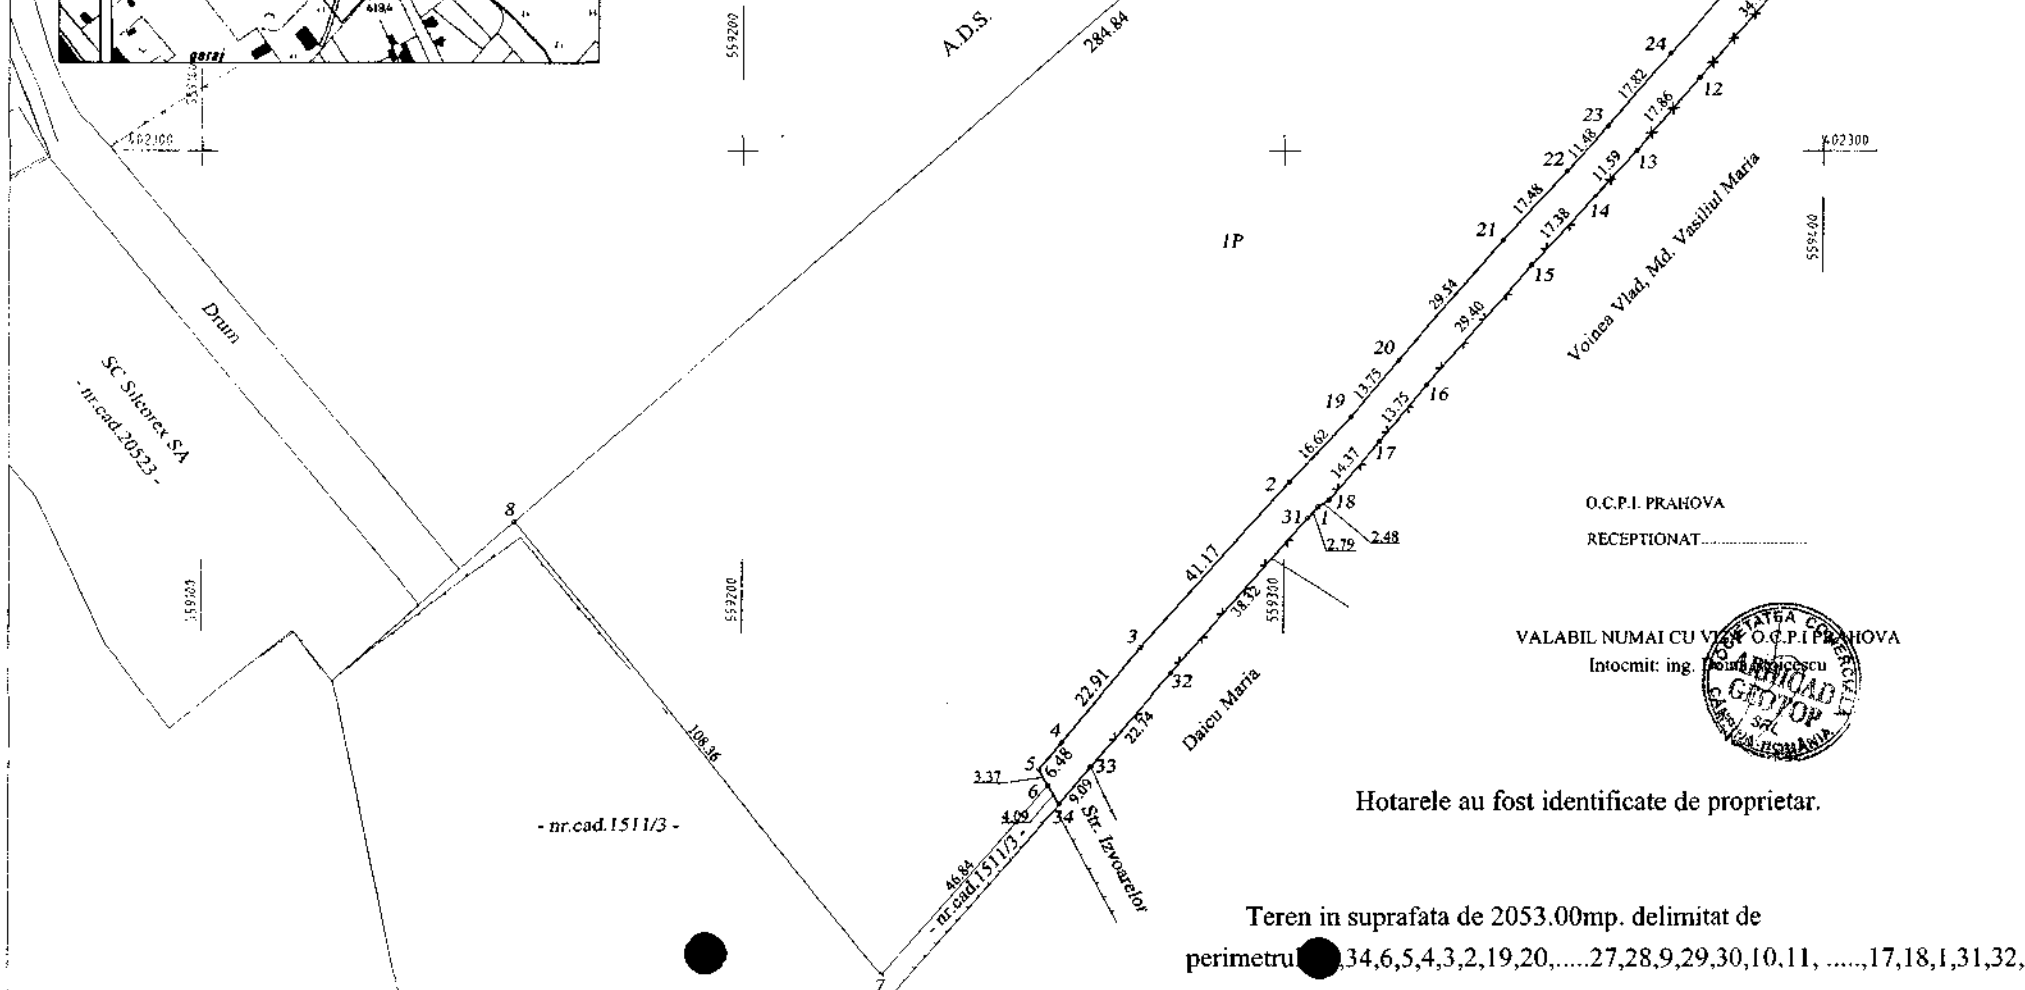

O.C.P.I. PRAHOVA
RECEPTIONAT.....


VALABIL NUMAI CU VIZA O.C.P.I. PRAHOVA
Intocmit: ing. *[Signature]*



Hotarele au fost identificate de proprietar.

Teren in suprafata de 2053.00mp. delimitat de
perimetru ● 34,6,5,4,3,2,19,20,.....27,28,9,29,30,10,11,,17,18,1,31,32,33.

INCADRARE IN ZONA Sc. 1:5000

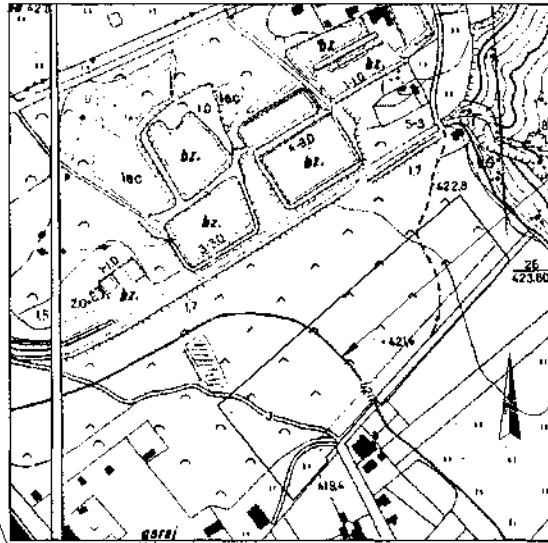

AMPLASAMENT

PLAN DE SITUATIE


SCARA: 1:1000

Mun. Campina, Str. Izvoarelor, Fn. Tarla 83, Parcela 455, Jud. Prahova.

Proprietar: Municipiul Campina

S teren masurat = 514.00 mp

ANEXA NR. 3
la H.C.L. nr. 78
din 29 Mai 2014
Președintele secțiunii,
Consilier
dl. Ionuț Daniel

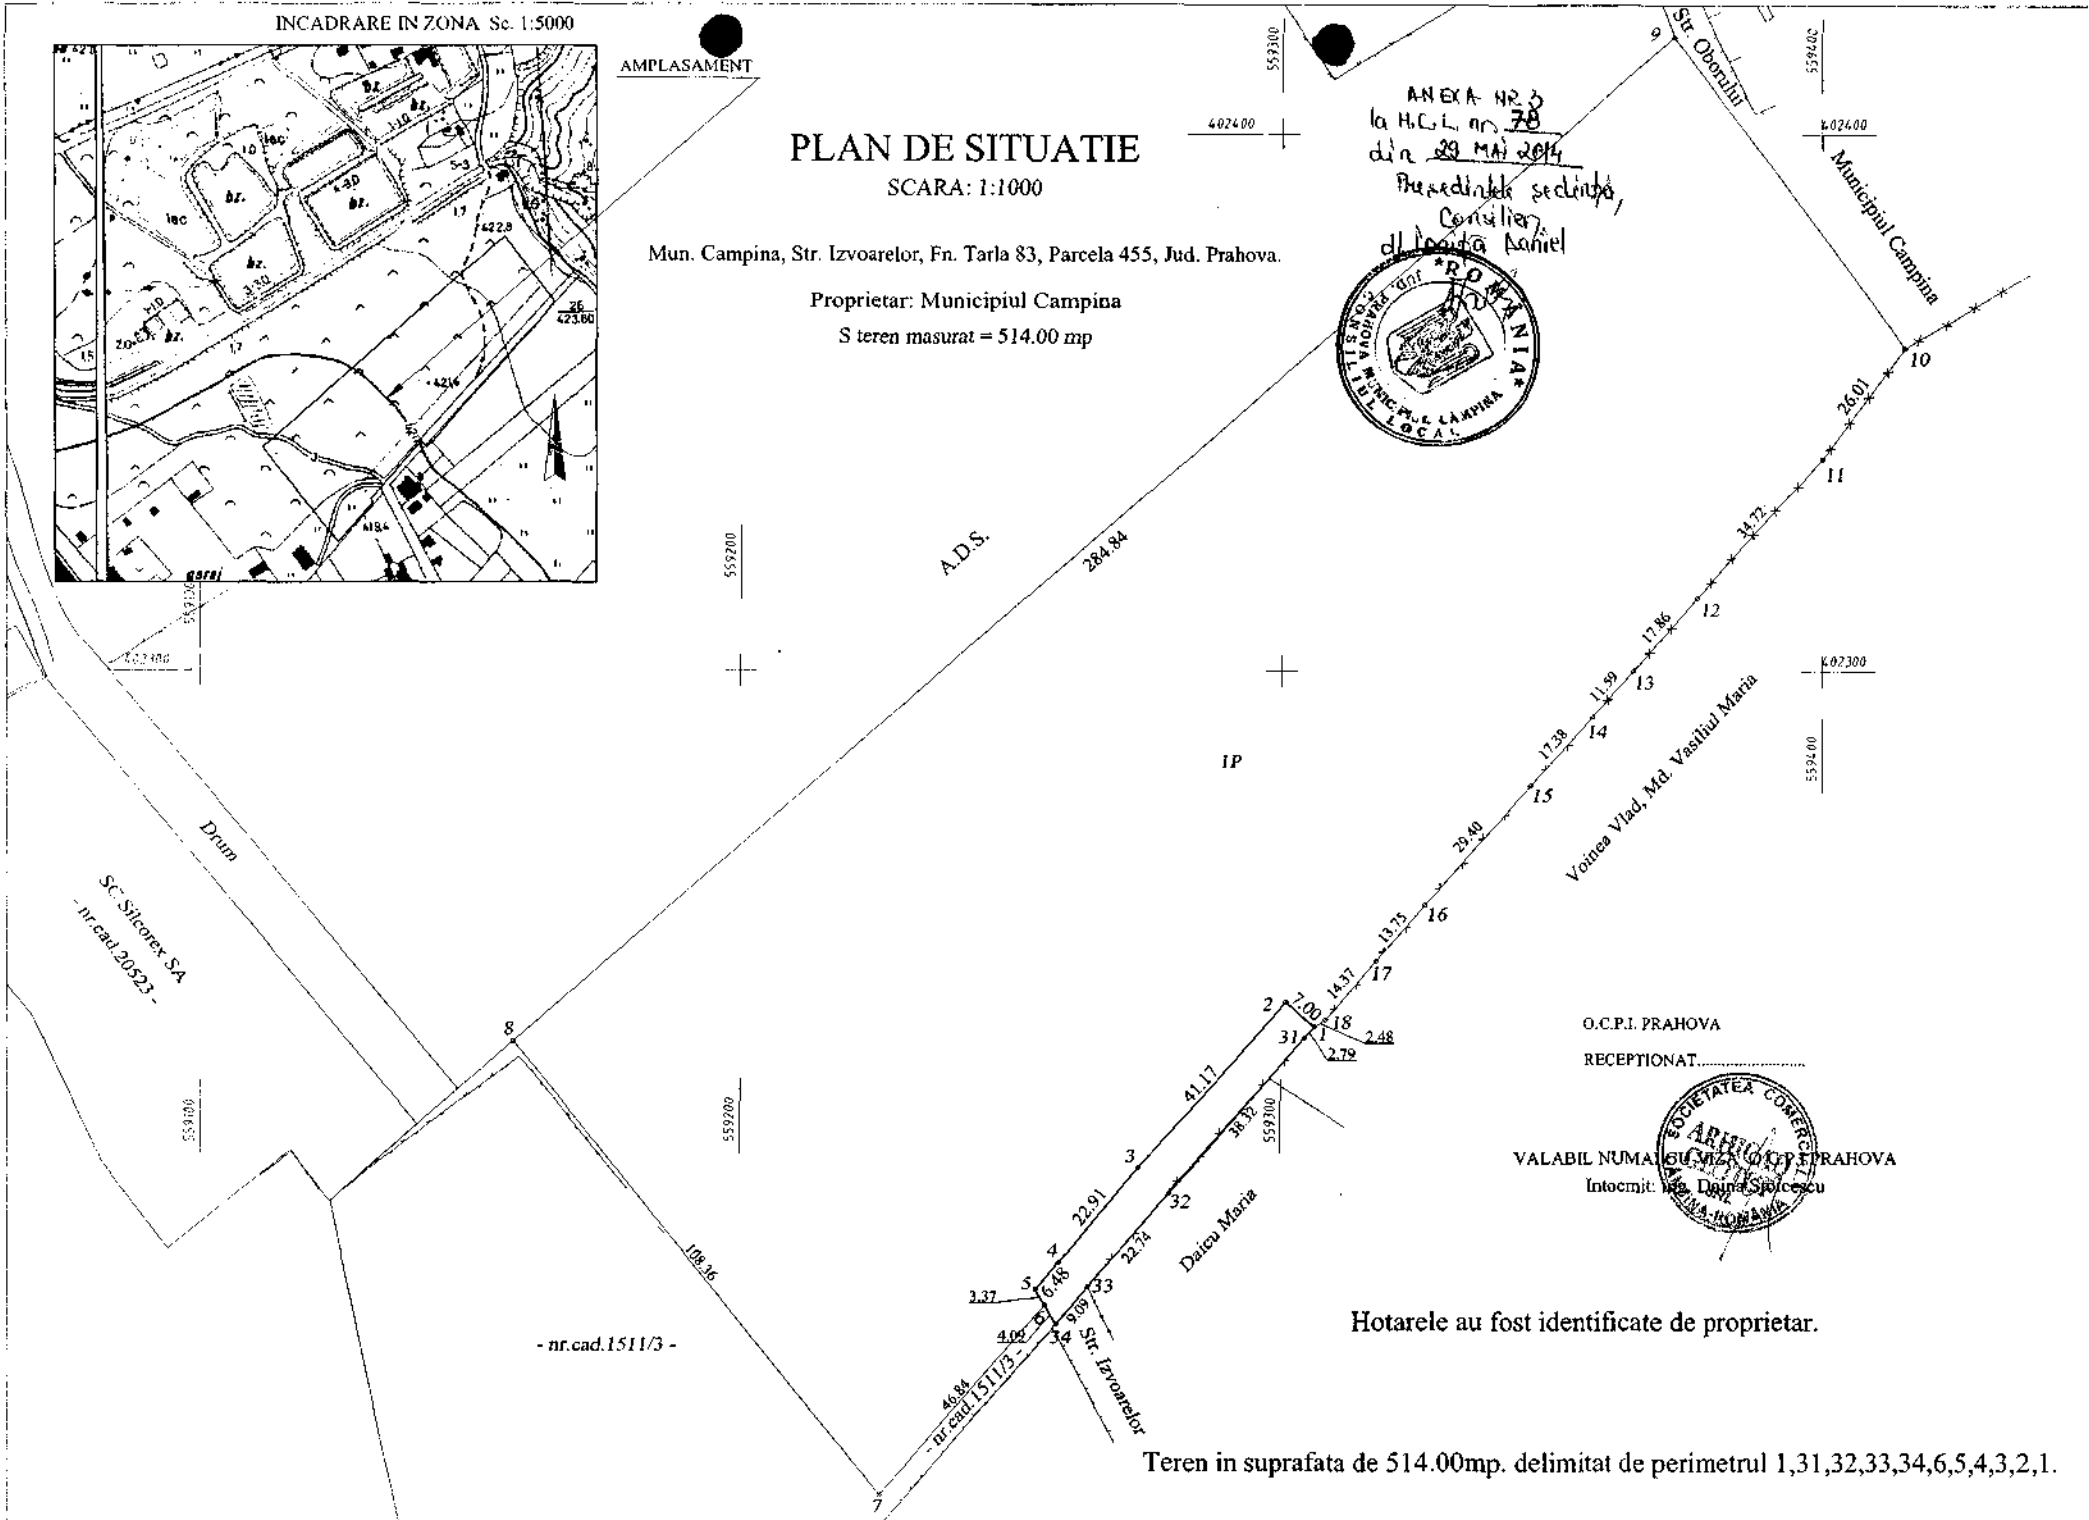

O.C.P.I. PRAHOVA

RECEPTIONAT.....

VALABIL NUMARUL 1511/3 O.C.P.I. PRAHOVA
Intocmit de Dna. Spicescu



Hotarele au fost identificate de proprietar.

Teren in suprafata de 514.00mp. delimitat de perimetrul 1,31,32,33,34,6,5,4,3,2,1.

EXPUNERE DE MOTIVE

Subsemnatul Dragomir Ion - consilier local al municipiului Câmpina, membru al Comisiei de specialitate sănătate, cultură, învățământ, culte și tineret, sport și turism, ș.a.m.d., în conformitate cu prevederile art.45, alin.(6) din Legea nr.215/2001 a administrației publice locale, republicată, a art.44, alin.(2) și art.50, alin.(1) din Regulamentul de Organizare și Funcționare al Consiliului local al municipiului Câmpina, înaintez la Aparatul permanent al Consiliului local **proiectul de hotărâre privind aprobarea înființării unui Cimitir public, situat în municipiul Câmpina, str.Izvoarelor, f.nr., T83, P455.**

Promovarea proiectului de hotărâre se impune ca urmare a faptului că numărul locurilor de veci din cimitirele publice ale municipiului Câmpina, administrate de către S.C. Floricon Salub S.R.L. se vor epuiza într-un interval de timp relativ scurt, autoritatea locală fiind în imposibilitatea asigurării acestui serviciu public.

Ca urmare a analizei de către Compartimentele de specialitate din cadrul Primăriei municipiului Câmpina, a situației terenurilor aparținând municipalității și care ar fi potrivite pentru această destinație, a fost identificat un teren în suprafață de aprox. 2,5 ha, care în opinia noastră ar putea fi utilizat pentru înființarea unui nou cimitir public.

Executivul Primăriei municipiului Câmpina este împuternicit să întreprindă demersurile necesare pentru întocmirea documentației cadastrale și de urbanism, precum și efectuarea lucrărilor de împrejmuire a acestui teren.

Cadrul legal aplicabil:

- prevederile art.11, alin.(1) și art.84 din Anexa la Ordinul nr.119/2014 pentru aprobarea Normelor de igienă și sănătate publică privind mediul de viață al populației;

- prevederile art.22 din Anexa nr.1 – Regulament - cadru din 15 iunie 2004 de organizare și funcționare a serviciilor publice de administrare a domeniului public și privat de interes local a H.G.R. nr.955/2004;

- prevederile art.36, alin.(2), lit."c", art.45, alin.(3) și art.115, alin.(1), lit."b" din Legea nr.215/2001 privind administrația publică locală, republicată.

Consilier,
Dragomir Ion