



HOTĂRÂRE

privind aprobarea documentației tehnico-economice (faza S.F.) și a indicatorilor tehnico-economici pentru realizarea obiectivului de investiții “Proiectare și execuție - desființare ansamblu monumental existent, situat în incinta parcului de la intersecția B-dul Carol I cu B-dul Culturii și reamplasare monument închinat ”Eroilor câmpineni din Războiul de reîntregire națională”, în zona de intrare în Parcul Trandafirilor din B-dul Carol I

Având în vedere expunerea de motive nr.68.547/23 ianuarie 2019 a d-lui ing.Tiseanu Horia Laurențiu – Primarul Municipiului Câmpina, prin care propune aprobarea documentației tehnico-economice (faza S.F.) și a indicatorilor tehnico-economici pentru realizarea obiectivului de investiții “Proiectare și execuție - desființare ansamblu monumental existent, situat în incinta parcului de la intersecția B-dul Carol I cu B-dul Culturii și reamplasare monument închinat ”Eroilor câmpineni din Războiul de reîntregire națională”, în zona de intrare în Parcul Trandafirilor din B-dul Carol I (Etapa I, II și III);

Ținând seama de:

- raportul de specialitate nr.68.548/23 ianuarie 2019, promovat de Serviciul administrarea domeniului public și privat din cadrul Primăriei Municipiului Câmpina;

- raportul Comisiei de specialitate din cadrul Consiliului local al Municipiului Câmpina, respectiv Comisia buget, finanțe, programe finanțare europeană, administrarea domeniului public și privat și agricultură;

- avizul Secretarului Municipiului Câmpina, înregistrat sub nr.68.562/25 ianuarie 2019;

- Nota internă a Serviciului administrarea domeniului public și privat, înregistrată sub nr.1.340/21 ianuarie 2019;

În conformitate cu prevederile:

- art.44, alin.(1) din Legea nr.273/2006 privind finanțele publice locale, cu modificările și completările ulterioare;

- art.7 din H.G. nr.907/2016 privind etapele de elaborare și conținutul-cadru al documentațiilor tehnico-economice aferente obiectivelor/proiectelor de investiții finanțate din fonduri publice;

- art.36, alin.(2), lit.”b” și alin.(4), lit.”d” din Legea nr.215/2001 privind administrația publică locală, republicată, modificată și completată;

În temeiul art.115, alin.(1), lit.”b”, coroborat cu art.45, alin.(1) din Legea nr.215/2001 privind administrația publică locală, republicată, modificată și completată,

Consiliul local al Municipiului Câmpina adoptă prezenta hotărâre.

Art.1. - Se aprobă documentația tehnico-economică (faza S.F.) și indicatorii tehnico-economici, pentru realizarea obiectivului de investiții "Proiectare și execuție - desființare ansamblu monumental existent, situat în incinta parcului de la intersecția B-dul Carol I cu B-dul Culturii și reamplasare monument închinat "Eroilor câmpineni din Războiul de reîntregire națională", în zona de intrare în Parcul Trandafirilor din B-dul Carol I (Etapa I, II și III), conform ANEXEI, care face parte integrantă din prezenta hotărâre.



Art.2. - Principalii indicatori tehnico-economici pentru obiectivul de investiții "Proiectare și execuție - desființare ansamblu monumental existent, situat în incinta parcului de la intersecția B-dul Carol I cu B-dul Culturii și reamplasare monument închinat "Eroilor câmpineni din Războiul de reîntregire națională", în zona de intrare în Parcul Trandafirilor din B-dul Carol I (Etapa I, II și III), conform anexei, sunt:

- valoare totală investiție: 184,794,00 lei (inclusiv TVA),
din care C+M 131.718,10 lei (inclusiv TVA).
- durata de realizare (desființare (I) și reamplasare(II)):
11 săptămâni (77 zile calendaristice).

Art.3. - Prezenta hotărâre se comunică:

- Instituției Prefectului Județului Prahova;
- Primarului Municipiului Câmpina;
- Direcției investiții;
- Direcției economice;
- Serviciului administrarea domeniului public și privat;
- Serviciului urbanism și amenajarea teritoriului.

Președinte de ședință,
Consilier,
dl. Ioniță Daniel

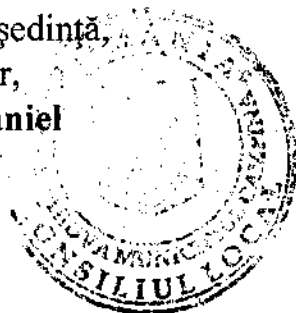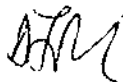

Contrasemnează,
Secretar,
jr. Moldoveanu Elena



Câmpina, 31 ianuarie 2019
Nr. 5

Birou Individual de Arhitectură
Călin Hoinărescu
20429342
Ploiești, str Eroii Cătălin, nr 6
Tel/fax 0244 592614

ANEXA
la H.C.L. nr 5 / 31 ianuarie 2018

Președinte ședință,
Consilier,
d. Ionuț A. Aniel



**"Reamplasare monument închinat "Eroilor Câmpineni din
Războiul de Reîntregire Națională" în zona de intrare în
Parcul Trandafirilor din b-dul Carol I"**

Beneficiar: MUNICIPIUL CÂMPINA

Faza: S.F.

Proiectant: B.I.A. Călin Hoinărescu

Contract nr.: 36/01.10.2018

Noiembrie 2018

Proiectant,
 B.I.A. CĂLIN HOINĂRESCUO CUI 20429342
 Sediul: Ploiesti, Str. Erou Calin Catalin, Nr. 6, scara A, Ap.1,
 jud. Prahova



Anexa nr.7 HG 907/2016

DEVIZ GENERAL 1)

al obiectivului de investiții

DESFIINȚARE ANSAMBLU MONUMENTAL EXISTENT SITUAT ÎN INCINTA PARCULUI DE LA INTERSECȚIA B-DUL. CAROL I CU B-DUL. CULTURII: DESFIINȚARE SOCLU ACTUAL, DEMONTARE ȘI CONSERVARE STATUIE DIN BRONZ, CÂT ȘI REDUCEREA/DESFIINȚAREA ZONEI DE PROTECȚIE A MONUMENTULUI MENȚIONAT ÎN PUG LA POZIȚIA 12 ÎN LISTA MONUMENTELOR ISTORICE

**Incinta parcului de la intersecția d-sul. Carol I cu b-dul. Culturii,
 mun. Câmpina, județul PRAHOVA**

1) Devizul general este parte componentă a studiului de fezabilitate/ documentație de avizare a lucrărilor de intervenție

Nr. crt.	Denumirea capitolelor și subcapitolelor de cheltuieli	Valoare 2) (fără TVA)	TVA	Valoare cu TVA
		lei	lei	lei
1	2	3	4	5
CAPITOLUL 1 Cheltuieli pentru obținerea și amenajarea terenului				
1.1	Obținerea terenului	0.00	0.00	0.00
1.2	Amenajarea terenului	0.00	0.00	0.00
1.3	Amenajări pentru protecția mediului și aducerea terenului la starea inițială	0.00	0.00	0.00
1.4	Cheltuieli pentru relocarea/protecția utilităților	0.00	0.00	0.00
Total capitol 1		0.00	0.00	0.00
CAPITOLUL 2 Cheltuieli pentru asigurarea utilităților necesare obiectivului de investiții				
Total capitol 2		0.00	0.00	0.00
CAPITOLUL 3 Cheltuieli pentru proiectare și asistență tehnică				
3.1	Studii	0.00	0.00	0.00
	3.1.1. Studii de teren	0.00	0.00	0.00
	3.1.2. Raport privind impactul asupra mediului	0.00	0.00	0.00
	3.1.3. Alte studii specifice	0.00	0.00	0.00
3.2	Documentații-suport și cheltuieli pentru obținerea de avize, acorduri și autorizații	0.00	0.00	0.00
3.3	Expertizare tehnică	0.00	0.00	0.00
3.4	Certificarea performanței energetice și auditul energetic al clădirilor	0.00	0.00	0.00
3.5	Proiectare	18,000.00	3,420.00	21,420.00
	3.5.1. Temă de proiectare	0.00	0.00	0.00
	3.5.2. Studiu de fezabilitate	0.00	0.00	0.00
	3.5.3. Studiu de fezabilitate/documentație de avizare a lucrărilor de intervenții și deviz general	0.00	0.00	0.00
	3.5.4. Documentațiile tehnice necesare în vederea obținerii avizelor/acordurilor/autorizațiilor	17,000.00	3,230.00	20,230.00

	3.5.5. Verificarea tehnică de calitate a proiectului tehnic și a detaliilor de execuție	1,000.00	190.00	1,190.00
	3.5.6. Proiect tehnic și detalii de execuție	0.00	0.00	0.00
3.6	Organizarea procedurilor de achiziție	0.00	0.00	0.00
3.7	Consultanță	0.00	0.00	0.00
	3.7.1. Managementul de proiect pentru obiectivul de investiții	0.00	0.00	0.00
	3.7.1.1. Plata serviciilor de consultanță la elaborarea cererii de finanțare și a tuturor studiilor necesare întocmirii acesteia	0.00	0.00	0.00
	3.7.1.2. Plata serviciilor de consultanță în domeniul managementului proiectului	0.00	0.00	0.00
	3.7.1.3. Serviciile de consultanță/asistență juridică în scopul elaborării documentației de atribuire și/sau aplicării procedurilor de atribuire a contractelor de achiziție publică, dacă este cazul	0.00	0.00	0.00
	3.7.2. Auditul financiar	0.00	0.00	0.00
3.8	Asistență tehnică	500.00	95.00	595.00
	3.8.1. Asistență tehnică din partea proiectantului	200.00	38.00	238.00
	3.8.1.1. pe perioada de execuție a lucrărilor	100.00	19.00	119.00
	3.8.1.2. pentru participarea proiectantului la fazele incluse în programul de control al lucrărilor de execuție, avizat de către Inspectoratul de Stat în Construcții	100.00	19.00	119.00
	3.8.2. Dirigenție de șantier	300.00	57.00	357.00
Total capitol 3		18,500.00	3,515.00	22,015.00
CAPITOLUL 4 Cheltuieli pentru investiția de bază				
4.1	Construcții și instalații	5,940.68	1,128.73	7,069.41
4.2	Montaj utilaje, echipamente tehnologice și funcționale	0.00	0.00	0.00
4.3	Utilaje, echipamente tehnologice și funcționale care necesită montaj	0.00	0.00	0.00
4.4	Utilaje, echipamente tehnologice și funcționale care nu necesită montaj și echipamente de transport	0.00	0.00	0.00
4.5	Dotări	0.00	0.00	0.00
4.6	Active necorporale	0.00	0.00	0.00
Total capitol 4		5,940.68	1,128.73	7,069.41
CAPITOLUL 5 Alte cheltuieli				
5.1	Organizare de șantier	80.00	15.20	95.20
	5.1.1. Lucrări de construcții și instalații aferente organizării de șantier	80.00	15.20	95.20
	5.1.2. Cheltuieli conexe organizării șantierului	0.00	0.00	0.00
5.2	Comisioane, cote, taxe, costul creditului	460.21	0.00	460.21
	5.2.1. Comisiunile și dobânzile aferente creditului băncii finanțatoare	0.00	0.00	0.00
	5.2.2. Cota aferentă ISC pentru controlul calității lucrărilor de construcții	30.10	0.00	30.10
	5.2.3. Cota aferentă ISC pentru controlul statului în amenajarea teritoriului, urbanism și pentru autorizarea lucrărilor de construcții	0.00	0.00	0.00



	5.2.4. Cota aferentă Casei Sociale a Constructorilor - CSC	30.10	0.00	30.10
	5.2.5. Taxe pentru acorduri, avize conforme și autorizația de construire/desființare	400.00	0.00	400.00
5.3	Cheltuieli diverse și neprevăzute	600.00	114.00	714.00
5.4	Cheltuieli pentru informare și publicitate	50.00	9.50	59.50
	5.4.1. Cheltuieli cu activitățile obligatorii de informare și publicitate	50.00	9.50	59.50
	5.4.2. Cheltuieli de promovare a obiectivului de patrimoniu	0.00	0.00	0.00
	5.4.3. Cheltuieli pentru digitizarea obiectivului de patrimoniu	0.00	0.00	0.00
Total capitol 5		1,190.21	138.70	1,328.91
CAPITOLUL 6 Cheltuieli pentru probe tehnologice și teste				
6.1	Pregătirea personalului de exploatare	0.00	0.00	0.00
6.2	Probe tehnologice și teste	0.00	0.00	0.00
Total capitol 6		0.00	0.00	0.00
TOTAL GENERAL		25,630.89	4,782.43	30,413.32
din care: C + M (1.2 + 1.3 + 1.4 + 2 + 4.1 + 4.2 + 5.1.1)		6,020.68	1,143.93	7,164.61

2) În prețuri la data de 31.10.2018; 1 euro=4.6701 lei conform inforeuro octombrie 2018.


Data:
31.10.2018
Beneficiar/Investitor,
B.I.A. CĂLIN HOINĂRESCU

Întocmit,
Arh. Călin Hoinărescu



Proiectant,
 B.I.A. CĂLIN HOINĂRESCU CUI 20429342
 Sediul: Ploiesti, Str. Erou Calin Catalin,
 nr. 6, sc. A, ap.1, jud.Prahova
 Data: 31.10.2018

Anexa nr.8 HG 907/2016

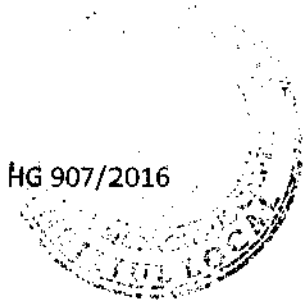

DEVIZUL

obiectul: **MONUMENT DE FOR PUBLIC**

DESFIINȚARE ANSAMBLU MONUMENTAL EXISTENT SITUAT ÎN INCINTA PARCULUI DE LA INTERSECȚIA B-DUL. CAROL I CU B-DUL. CULTURII: DESFIINȚARE SOCLU ACTUAL, DEMONTARE ȘI CONSERVARE STATUIE DIN BRONZ, CÂT ȘI REDUCEREA/DESFIINȚAREA ZONEI DE PROTECȚIE A MONUMENTULUI MENȚIONAT ÎN PUG LA POZIȚIA 12 ÎN LISTA MONUMENTELOR ISTORICE
*Incinta parcului de la intersecția d-sul. Carol I cu b-dul. Culturii,
 mun. Câmpina, județul PRAHOVA*

Nr. crt.	Denumirea capitolelor și subcapitolelor de cheltuieli	Valoare (fără TVA)	TVA	Valoare cu TVA
		lei	lei	lei
1	2	3	4	5
Cap. 4 - Cheltuieli pentru investiția de bază				
4.1*	Construcții și instalații	5,940.68	1,128.73	7,069.41
4.1.1.	Terasamente, sistematizare pe verticală și amenajări exterioare	0.00	0.00	0.00
4.1.2.	Rezistență	0.00	0.00	0.00
4.1.3.	Arhitectură	5,940.68	1,128.73	7,069.41
4.1.3.1	Desfaceri	5,940.68	1,128.73	7,069.41
4.1.4.	Instalații	0.00	0.00	0.00
TOTAL I - subcap. 4.1		5,940.68	1,128.73	7,069.41
4.2	Montaj utilaje, echipamente tehnologice și funcționale	0.00	0.00	0.00
TOTAL II - subcap. 4.2		0.00	0.00	0.00
4.3	Utilaje, echipamente tehnologice și funcționale care necesită montaj	0.00	0.00	0.00
4.4	Utilaje, echipamente tehnologice și funcționale care nu necesită montaj și echipamente de transport	0.00	0.00	0.00
4.5	Dotări	0.00	0.00	0.00
4.6	Active necorporale	0.00	0.00	0.00
TOTAL III - subcap. 4.3+4.4+4.5+4.6		0.00	0.00	0.00
Total deviz pe obiect (Total I + Total II + Total III)		5,940.68	1,128.73	7,069.41

*În cadrul subcap.4.1- Construcții și instalațiile aferente acestora, categoriile de lucrări se detaliază de către proiectant pe domenii/ subdomenii de construcții și specialități de instalații, în funcție de tipul și specificul obiectului.

Data:
 31.10.2018
 Beneficiar/Investitor,
 B.I.A. CĂLIN HOINĂRESCU

Arh. Calin Hoinărescu

FORMULARUL F1

OBIECTIV: "DESFIINȚARE ANSAMBLU MONUMENTAL EXISTENT SITUAT ÎN INCINTA PARCULUI DE LA INTERSECȚIA B-DUL. CAROL I CU B-DUL. CULTURII: DESFIINȚARE SOCLU ACTUAL, DEMONTARE ȘI CONSERVARE STATUIE DIN BRONZ, CĂT ȘI REDUCEREA/DESFIINȚAREA ZONEI DE PROTECȚIE A MONUMENTULUI MENȚIONAT ÎN PUG LA POZIȚIA 12 ÎN LISTA MONUMENTELOR ISTORICE"

PROIECTANT: B.I.A. CĂLIN HOINĂRESCU

Incinta parcului de la intersecția b-dul. Carol I cu b-dul. Culturii,
mun. Câmpina, județul PRAHOVA

BENEFICIAR: MUNICIPIUL CÂMPINA

CENTRALIZATORUL

cheltuielilor pe obiectiv

Nr.cap / subcap. deviz general	Denumirea capitolelor de cheltuieli	Valoarea cheltuielilor pe obiect (exclusiv TVA)	Din care C+M
		lei	lei
1	2	3	4
1.2	Amenajarea terenului	0.00	0.00
1.3	Amenajari pentru protectia mediului si aducerea la starea initiala	0.00	0.00
1.4	Cheltuieli pentru relocarea/protectia utilitatilor	0.00	0.00
2	Realizarea utilitatilor necesare obiectivului	0.00	0.00
3.5.	Proiectare (numai in cazul in care obiectivul se realizeaza in sistemul "design & build")	18000.00	0.00
4	Investitia de baza	5940.68	
	4.1. Constructii si instalatii aferente acestora	5940.68	5940.68
	4.2. Montaj utilaje si echipamente tehnologice	0.00	0.00
	4.3. Utilaje, echipamente tehnologice si functionale care necesita montaj	0.00	0.00
5.1	Organizare de santier	80.00	
	5.1.1. Lucrari de constructii si instalatii aferente organizarii de santier	80.00	80.00
	5.1.2. Cheltuieli conexe organizarii santierului	0.00	
6.2.	Probe tehnologice si teste	0.00	0.00
	TOTAL VALOARE (exclusiv TVA)	24020.68	6020.68
	Taxa pe valoarea adaugata	4563.93	1143.93
	TOTAL VALOARE (inclusiv TVA)	28584.61	7164.61

Proiectant,
arh. Călin Hoinărescu



FORMULARUL F2

OBIECTIV: "DESFIINȚARE ANSAMBLU MONUMENTAL EXISTENT SITUAT ÎN INCINTA PARCULUI DE LA INTERSECȚIA B-DUL. CAROL I CU B-DUL. CULTURII; DESFIINȚARE SOCLU ACTUAL, DEMONTARE ȘI CONSERVARE STATUIE DIN BRONZ, CÂT ȘI REDUCEREA/DESFIINȚAREA ZONEI DE PROTECȚIE A MONUMENTULUI MENȚIONAT ÎN PUG LA POZIȚIA 12 ÎN LISTA MONUMENTELOR ISTORICE"

Incinta parcului de la intersecția b-dul. Carol I cu b-dul. Culturii,
mun. Câmpina, județul PRAHOVA


Proiectant,
B.I.A. CĂLIN HOINĂRESCU
Sediul: Ploiesti, Str. Erou Calin
Catalin, Nr. 6, scara A, Ap.1, PH

CENTRALIZATORUL
Cheltuielilor pe obiect și categorii de lucrări
Ob. 1. Monument de for public

Nr. Cap./subcap. Deviz general	Cheltuieli pe categoria de lucrări	Valoare (exclusiv TVA)
	lei	lei
1	2	3
4.1.	Construcții și instalații aferente acestora	
4.1.1.	Terasamente	0.00
4.1.2.	Rezistență	0.00
4.1.3.	Arhitectură	5,940.68
4.1.4.	Instalații	0.00
	TOTAL I	5,940.68
	Montaj	
4.2.	Montaj utilaje și echipamente tehnologice	0.00
	TOTAL II	0.00
	Procurare	
4.3.	Utilaje, echipamente tehnologice și funcționale care necesită montaj	0.00
4.4.	Utilaje, echipamente tehnologice și funcționale care nu necesită montaj și echipamente de transport	0.00
4.5.	Dotări	0.00
4.6.	Active necorporale	0.00
	TOTAL III	0.00
6.2.	Probe tehnologice și teste	0.00
	TOTAL IV	0.00
	Total valoare (exclusiv TVA):	5,940.68
	Taxa pe valoare adăugată	1,128.73
	Total valoare	7,069.41



Proiectant,
arh. Călin Hoinărescu

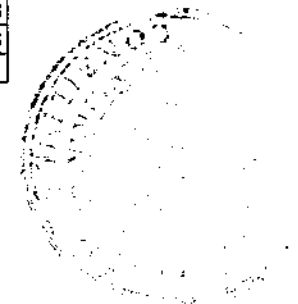

Proiectant,
 B.I.A. CĂLIN HOINĂRESCU CUI 20429342
 Sediul: Ploiesti, Str. Erou Calin Catalin, Nr. 6, scara A, Ap.1,
 jud. Prahova



Anexa nr.7 HG 907/2016


DEVIZ GENERAL 1)

al obiectivului de investiții

REAMPLASARE MONUMENT ÎNCHINAT "EROILOR CÂMPINENI DIN RĂZBOIUL DE REÎNTREGIRE NAȚIONALĂ" ÎN ZONA DE INTRARE ÎN PARCUL TRANDAFIRILOR DIN B-DUL. CAROL I **mun.**
Câmpina, județul PRAHOVA

1) Devizul general este parte componentă a studiului de fezabilitate/ documentație de avizare a lucrărilor de intervenție

Nr. crt.	Denumirea capitolelor și subcapitolelor de cheltuieli	Valoare 2) (fără TVA)	TVA	Valoare cu TVA
		lei	lei	lei
1	2	3	4	5
CAPITOLUL 1 Cheltuieli pentru obținerea și amenajarea terenului				
1.1	Obținerea terenului	0.00	0.00	0.00
1.2	Amenajarea terenului	0.00	0.00	0.00
1.3	Amenajări pentru protecția mediului și aducerea terenului la starea inițială	0.00	0.00	0.00
1.4	Cheltuieli pentru relocarea/protecția utilităților	0.00	0.00	0.00
Total capitol 1		0.00	0.00	0.00
CAPITOLUL 2 Cheltuieli pentru asigurarea utilităților necesare obiectivului de investiții				
Total capitol 2		0.00	0.00	0.00
CAPITOLUL 3 Cheltuieli pentru proiectare și asistență tehnică				
3.1	Studii	0.00	0.00	0.00
	3.1.1. Studii de teren	0.00	0.00	0.00
	3.1.2. Raport privind impactul asupra mediului	0.00	0.00	0.00
	3.1.3. Alte studii specifice	0.00	0.00	0.00
3.2	Documentații-suport și cheltuieli pentru obținerea de avize, acorduri și autorizații	0.00	0.00	0.00
3.3	Expertizare tehnică	0.00	0.00	0.00
3.4	Certificarea performanței energetice și auditul energetic al clădirilor	0.00	0.00	0.00
3.5	Proiectare	18,000.00	3,420.00	21,420.00
	3.5.1. Temă de proiectare	0.00	0.00	0.00
	3.5.2. Studiu de fezabilitate	0.00	0.00	0.00
	3.5.3. Studiu de fezabilitate/documentație de avizare a lucrărilor de intervenții și deviz general	0.00	0.00	0.00
	3.5.4. Documentațiile tehnice necesare în vederea obținerii avizelor/acordurilor/autorizațiilor	17,000.00	3,230.00	20,230.00

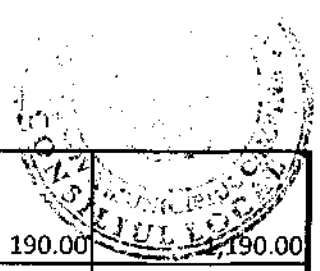

	3.5.5. Verificarea tehnică de calitate a proiectului tehnic și a detaliilor de execuție	1,000.00	190.00	1,190.00
	3.5.6. Proiect tehnic și detalii de execuție	0.00	0.00	0.00
3.6	Organizarea procedurilor de achiziție	0.00	0.00	0.00
3.7	Consultanță	0.00	0.00	0.00
	3.7.1. Managementul de proiect pentru obiectivul de investiții	0.00	0.00	0.00
	3.7.1.1. Plata serviciilor de consultanță la elaborarea cererii de finanțare și a tuturor studiilor necesare întocmirii acestora	0.00	0.00	0.00
	3.7.1.2. Plata serviciilor de consultanță în domeniul managementului proiectului	0.00	0.00	0.00
	3.7.1.3. Serviciile de consultanță/asistență juridică în scopul elaborării documentației de atribuire și/sau aplicării procedurilor de atribuire a contractelor de achiziție publică, dacă este cazul	0.00	0.00	0.00
	3.7.2. Auditul financiar	0.00	0.00	0.00
3.8	Asistență tehnică	4,300.00	817.00	5,117.00
	3.8.1. Asistență tehnică din partea proiectantului	3,800.00	722.00	4,522.00
	3.8.1.1. pe perioada de execuție a lucrărilor	3,400.00	646.00	4,046.00
	3.8.1.2. pentru participarea proiectantului la fazele incluse în programul de control al lucrărilor de execuție, avizat de către Inspectoratul de Stat în Construcții	400.00	76.00	476.00
	3.8.2. Dirigenție de șantier	500.00	95.00	595.00
Total capitol 3		22,300.00	4,237.00	26,537.00
CAPITOLUL 4 Cheltuieli pentru investiția de bază				
4.1	Construcții și instalații	104,346.80	19,825.89	124,172.69
4.2	Montaj utilaje, echipamente tehnologice și funcționale	0.00	0.00	0.00
4.3	Utilaje, echipamente tehnologice și funcționale care necesită montaj	0.00	0.00	0.00
4.4	Utilaje, echipamente tehnologice și funcționale care nu necesită montaj și echipamente de transport	0.00	0.00	0.00
4.5	Dotări	0.00	0.00	0.00
4.6	Active necorporale	0.00	0.00	0.00
Total capitol 4		104,346.80	19,825.89	124,172.69
CAPITOLUL 5 Alte cheltuieli				
5.1	Organizare de șantier	320.00	60.80	380.80
	5.1.1. Lucrări de construcții și instalații aferente organizării de șantier	320.00	60.80	380.80
	5.1.2. Cheltuieli conexe organizării șantierului	0.00	0.00	0.00
5.2	Comisioane, cote, taxe, costul creditului	1,446.67	0.00	1,446.67
	5.2.1. Comisiunile și dobânzile aferente creditului băncii finanțatoare	0.00	0.00	0.00



	5.2.2. Cota aferentă ISC pentru controlul calității lucrărilor de construcții	523.33	0.00	523.33
	5.2.3. Cota aferentă ISC pentru controlul statului în amenajarea teritoriului, urbanism și pentru autorizarea lucrărilor de construcții	0.00	0.00	0.00
	5.2.4. Cota aferentă Casei Sociale a Constructorilor - CSC	523.33	0.00	523.33
	5.2.5. Taxe pentru acorduri, avize conforme și autorizația de construire/desființare	400.00	0.00	400.00
5.3	Cheltuieli diverse și neprevăzute	1,500.00	285.00	1,785.00
5.4	Cheltuieli pentru informare și publicitate	50.00	9.50	59.50
	5.4.1.Cheltuieli cu activitățile obligatorii de informare și publicitate	50.00	9.50	59.50
	5.4.2.Cheltuieli de promovare a obiectivului de patrimoniu	0.00	0.00	0.00
	5.4.3.Cheltuieli pentru digitizarea obiectivului de patrimoniu	0.00	0.00	0.00
Total capitol 5		3,316.67	355.30	3,671.97
CAPITOLUL 6 Cheltuieli pentru probe tehnologice și teste				
6.1	Pregătirea personalului de exploatare	0.00	0.00	0.00
6.2	Probe tehnologice și teste	0.00	0.00	0.00
Total capitol 6		0.00	0.00	0.00
TOTAL GENERAL		129,963.47	24,418.19	154,381.66
din care: C + M (1.2 + 1.3 +1.4 + 2 + 4.1 + 4.2 + 5.1.1)		104,666.80	19,886.69	124,553.49

2) În prețuri la data de 09.11.2018;1 euro=4.660 lei conform inforeuro 26 noiembrie 2018.

Data:
26.11.2018
Beneficiar/Investitor,
B.I.A. CĂLIN HOINĂRESCU


Întocmit,

Arh. Călin Hoinărescu



Proiectant,
 B.I.A. CĂLIN HOINĂRESCU CUI 20429342
 Sediul: Ploiesti, Str. Erou Calin Catalin,
 nr. 6, sc. A, ap.1, jud.Prahova
 Data:26.11.2018

Anexa nr.8 HG 907/2016

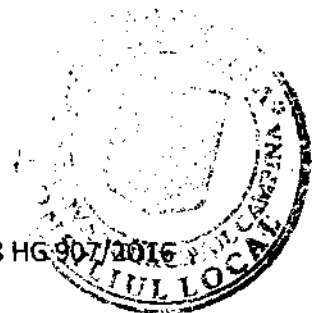

DEVIZUL
 obiectul: **MONUMENT DE FOR PUBLIC**

REAMPLASARE MONUMENT ÎNCHINAT "EROILOR CÂMPINENI DIN RĂZBOIUL DE REÎNTREGIRE NAȚIONALĂ" ÎN ZONA DE INTRARE ÎN PARCUL TRANDAFIRILOR DIN B-DUL. CAROL I mun.
Câmpina, județul PRAHOVA

Nr. crt.	Denumirea capitolelor și subcapitolelor de cheltuieli	Valoare (fără TVA)	TVA	Valoare cu TVA
		lei	lei	lei
1	2	3	4	5
Cap. 4 - Cheltuieli pentru investiția de bază				
4.1*	Construcții și instalații	104,346.80	19,825.89	124,172.69
4.1.1.	Terasamente, sistematizare pe verticală și amenajări exterioare	0.00	0.00	0.00
4.1.2.	Rezistență	0.00	0.00	0.00
4.1.3.	Arhitectură	104,346.80	19,825.89	124,172.69
4.1.4.	Instalații	0.00	0.00	0.00
TOTAL I - subcap. 4.1		104,346.80	19,825.89	124,172.69
4.2	Montaj utilaje, echipamente tehnologice și funcționale	0.00	0.00	0.00
TOTAL II - subcap. 4.2		0.00	0.00	0.00
4.3	Utilaje, echipamente tehnologice și funcționale care necesită montaj	0.00	0.00	0.00
4.4	Utilaje, echipamente tehnologice și funcționale care nu necesită montaj și echipamente de transport	0.00	0.00	0.00
4.5	Dotări	0.00	0.00	0.00
4.6	Active necorporale	0.00	0.00	0.00
TOTAL III - subcap. 4.3+4.4+4.5+4.6		0.00	0.00	0.00
Total deviz pe obiect (Total I + Total II + Total III)		104,346.80	19,825.89	124,172.69

*În cadrul subcap.4.1- Construcții și instalațiile aferente acestora, categoriile de lucrări se detaliază de către proiectant pe domenii/ subdomenii de construcții și specialități de instalații, în funcție de tipul și specificul obiectului.

Data:
 26.11.2018
 Beneficiar/Investitor,
 B.I.A. CĂLIN HOINĂRESCU

Întocmit,
 Arh. Călin Hoinărescu

ZONA DE STUDIU

SCARA 1:500 (INTRAVILAN)

DATE GENERALE:


Amplasament: Mun. Campina, Str. 1 Decembrie 1918, F.n.,
Taria B3, Parcelele Cc991, Cc992, Ds993, Cc996, Jud. Prahova.

BENEFICIAR: MUNICIPIUL CAMPINA - domeniu public - Parcul Trandafirilor.

SUPRAFATA MASURATA: 2837.00 mp - delimitat de contur 1,2,3,....,48,49,50,1

INCADRARE IN ZONA Sc. 1

Amplasament

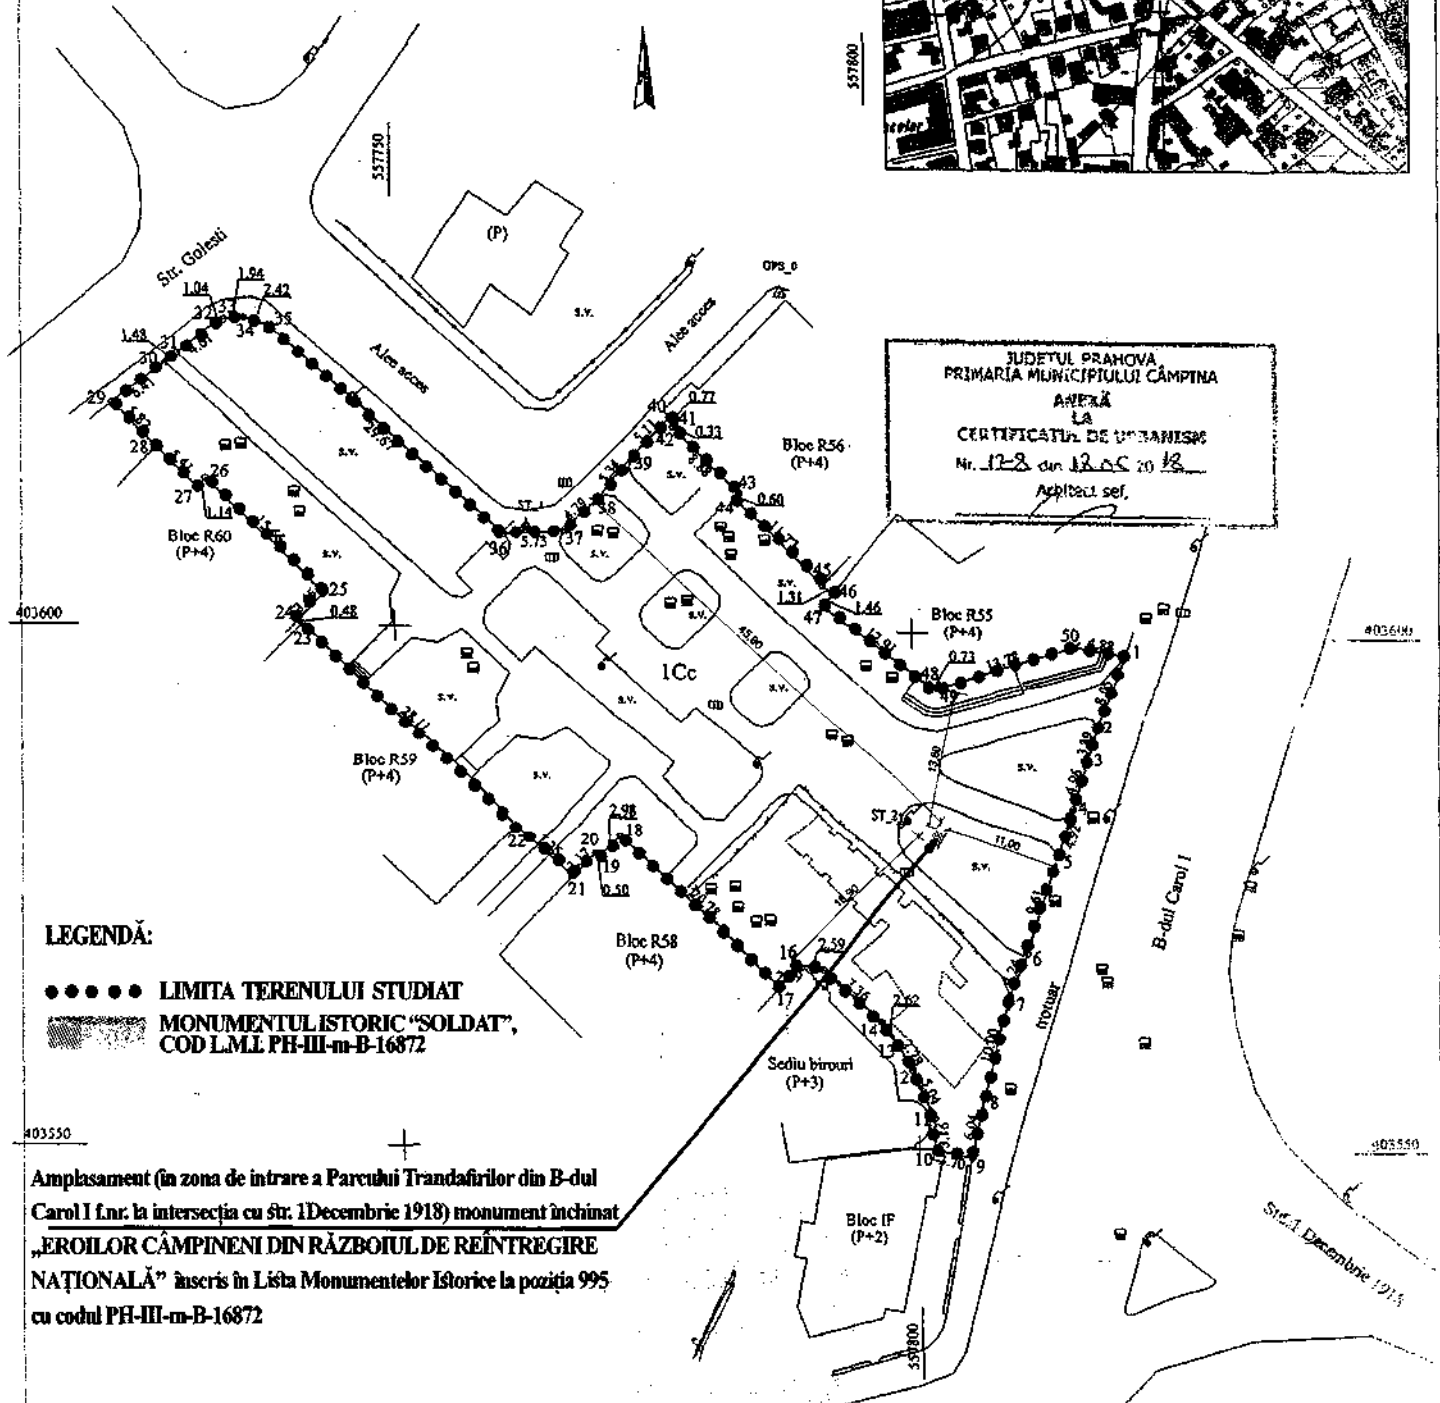

JUDETUL PRAHOVA
PRIMARIA MUNICIPIULUI CAMPINA
ANEXA
LA
CERTIFICATUL DE URBANISM
Nr. 122 din 12.05.2018
Aplicat. sel.

LEGENDA:

- LIMITA TERENULUI STUDIAT
- MONUMENTUL ISTORIC "SOLDAT",
COD LML PH-III-m-B-16872

Amplasament (in zona de intrare a Parcului Trandafirilor din B-dul Carol I f.n.r. la intersecția cu str. 1 Decembrie 1918) monument închinat „EROILOR CAMPINENI DIN RĂZBOIUL DE REÎNTREGIRE NAȚIONALĂ” înscris în Lista Monumentelor Istorice la poziția 995 cu codul PH-III-m-B-16872

REAMPLASARE MONUMENT ÎNCHINAT "EROILOR CAMPINENI DIN RĂZBOIUL DE REÎNTREGIRE NAȚIONALĂ" ÎN ZONA DE INTRARE ÎN PARCUL TRANDAFIRILOR DIN B-DUL CAROL I B-dul Carol I f.n.r. la intersecția cu str. 1 Decembrie 1918, mun. CÂMPINA, județul Prahova

PLAN DE ÎNCADRARE ÎN ZONĂ. PLAN DE SITUAȚIE SCARA 1/5000, 1/500

BENEFICIAR: MUNICIPIUL CÂMPINA
FAZA PROIECTARE: S.F.

BIROU INDIVIDUAL DE ARHITECTURA
CĂLIN HOINĂRESCU

SEF PROIECT	arh. Călin HOINĂRESCU	10.2018
PROIECTAT	arh. Călin HOINĂRESCU	CONTRACT NR. 36/05.10.2018
DESENAT	arh. Călin HOINĂRESCU	12/1/2

ORDINIA DE CERTIFICARE
DIN CAMPINA
CĂLIN HOINĂRESCU



VALABIL NUMAI CU VIZA O.C.P.I PRAHOVA

Întocmit: ing. Doina Stoicescu

statuia din bronz de aproximativ 2m înălțime și aprox. 350 kg. cod MLI/2015 PH-III-m-B-16872

statuia este prinsă pe o bază din tablă de oțel, iar aceasta sudată de soclul propus

stemă regală din bronz 60 x 60 x 2 cm

placă din bronz cu înscrisul "Monumentul Eroilor Câmpineni din Războiul de Reîntregire Națională" 72 x 46 x 2cm

soclu din tablă de oțel patinat de 8 mm grosime

tablă 1,70 x 0,90 x 0,08cm, bază pentru prinderea soclului de fundația de beton armat. Este prinsă de blocul de beton armat al fundației cu elemente metalice

CTA 444.40 = COTA ±0.00


CTN 444.20 = -0.20

VEDERE PRINCIPALĂ
SC. 1:50


VEDERE POSTERIOARĂ
SC. 1:50

VEDERE LATERALĂ SUD-VEST
SC. 1:50

VEDERE LATERALĂ NORD-EST
SC. 1:50

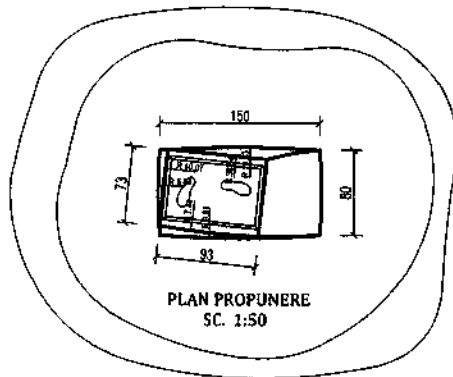

PLAN PROPUNERE
SC. 1:50

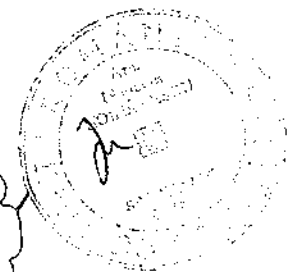

Soclu din tablă groasă de 8 mm este ușor torsionat la partea superioară

Amenajare de jur împrejurul piedestalului

REAMPLASARE MONUMENT ÎNCHINAT "EROILOR CÂMPINENI DIN RĂZBOIUL DE REÎNTREGIRE NAȚIONALĂ" ÎN ZONA DE INTRARE ÎN PARCUL TRANDAFIRILOR DIN B-DUL CAROL I B-dul Carol I f.nr. la intersecția cu str. 1 Decembrie 1918

mun. CÂMPINA, județul Prahova
PLAN, VEDERE PRINCIPALĂ, VEDERE POSTERIOARĂ, VEDERE LATERALĂ SUD-VEST ȘI NORD-EST MONUMENT - PROPUNERE

BENEFICIAR: MUNICIPIUL CÂMPINA
FAZA PROIECTARE: S.F.


BÎROU INDIVIDUAL DE ARHITECTURĂ

CĂLIN HOINĂRESCU CONTRACT NR. 10.2018

SEF PROIECT
PROIECTAT
DESENAT

arch. Călin HOINĂRESCU
arch. Călin HOINĂRESCU
arch. Călin HOINĂRESCU

10.2018
16/01.10.2018
Planșa nr.
H 131 /03

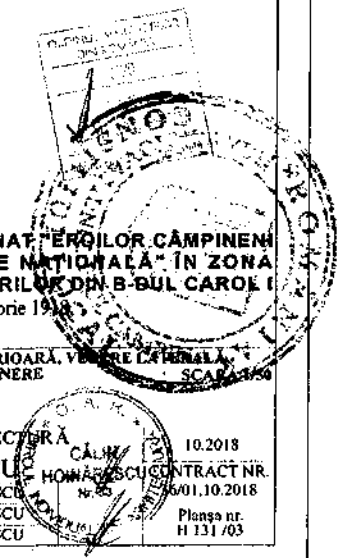

Propunere soclu pentru monumentul închinat "EROILOR CÂMPINENI DIN
RĂZBOIUL DE REÎNTREGIRE NAȚIONALĂ" - zona de intrare în Parcul Trandafirilor
din b-dul. Carol I, intersecție cu b-dul. 1 Decembrie 1918

