

**CONSILIUL LOCAL  
AL MUNICIPIULUI CÂMPINA  
JUDEȚUL PRAHOVA**

**HOTĂRÂRE**

**privind atestarea apartenenței la domeniul privat al Municipiului Câmpina  
a terenului în suprafață de 175,00 m.p.,  
situat în Municipiul Câmpina, str.Plevnei, nr.35, T 83, Cc 942**

Având în vedere expunerea de motive nr.68.849/23 mai 2019 a membrilor Comisiei de specialitate - buget, finanțe, programe finanțare europeană, administrarea domeniului public și privat și agricultură, prin care propun atestarea apartenenței la domeniul privat al Municipiului Câmpina a terenului în suprafață de 175,00 m.p., situat în Municipiul Câmpina, str.Plevnei, nr.35, T 83, Cc 942;

Ținând seama de:

- raportul de specialitate nr.68.883/24 mai 2019, promovat de Direcția juridică din cadrul Primăriei Municipiului Câmpina;

- raportul de specialitate nr.68.884/24 mai 2019, promovat de Direcția economică din cadrul Primăriei Municipiului Câmpina;

- raportul de specialitate nr.68.885/24 mai 2019, promovat de Serviciul administrarea domeniului public și privat din cadrul Primăriei Municipiului Câmpina;

- raportul de specialitate nr.68.886/24 mai 2019, promovat de Serviciul urbanism, amenajarea teritoriului din cadrul Primăriei Municipiului Câmpina;

- raportul Comisiei buget, finanțe, programe finanțare europeană, administrarea domeniului public și privat și agricultură din cadrul Consiliului local al Municipiului Câmpina;

- raportul Comisiei amenajarea teritoriului, urbanism, ecologie și protecția mediului din cadrul Consiliului local al Municipiului Câmpina;

- avizul secretarului Municipiului Câmpina, înregistrat sub nr.68.887/24 mai 2019;

- Nota de fundamentare a Serviciului administrarea domeniului public și privat, înregistrată sub nr.11.853/23 mai 2018;

În conformitate cu prevederile:

- art.4 din Legea nr.213/1998 privind bunurile proprietate publică, modificată și completată;

- art.1 din Normele privind organizarea și efectuarea inventarierii elementelor de natura activelor, datoriilor și capitalurilor proprii aprobate prin Ordinul nr.2.861/2009;

- art.36, alin.(2), lit."c", art.119 și art.121, alin.(1) și alin.(2) din Legea nr.215/2001 privind administrația publică locală, republicată, modificată și completată;

În temeiul art.115, alin.(1), lit."b", coroborat cu art.45, alin.(3) din Legea nr.215/2001 privind administrația publică locală, republicată, modificată și completată,

**Consiliul local al Municipiului Câmpina** adoptă prezenta hotărâre.

**Art.1.** – Se atestă apartenența la domeniul privat al Municipiului Câmpina a terenului în suprafață de 175,00 m.p., situat în Municipiul Câmpina, str.Plevnei, nr.35, T 83, Ce 942, identificat prin planul de situație al imobilului, ANEXĂ la prezenta hotărâre.

**Art.2.** – Prezenta hotărâre se comunică:

- Instituției Prefectului Județului Prahova;
- Primarului Municipiului Câmpina;
- Direcției juridice;
- Direcției economice;
- Serviciului administrarea domeniului public și privat;
- Serviciului urbanism și amenajarea teritoriului;
- Oficiului agricol.


Președinte de ședință,  
Consilier,  
**d-na Petrovici Mihaela**



Contrasemnează,  
Secretar,  
**jr.Moldoveanu Elena**



**Câmpina, 29 mai 2019**  
**Nr. 73**

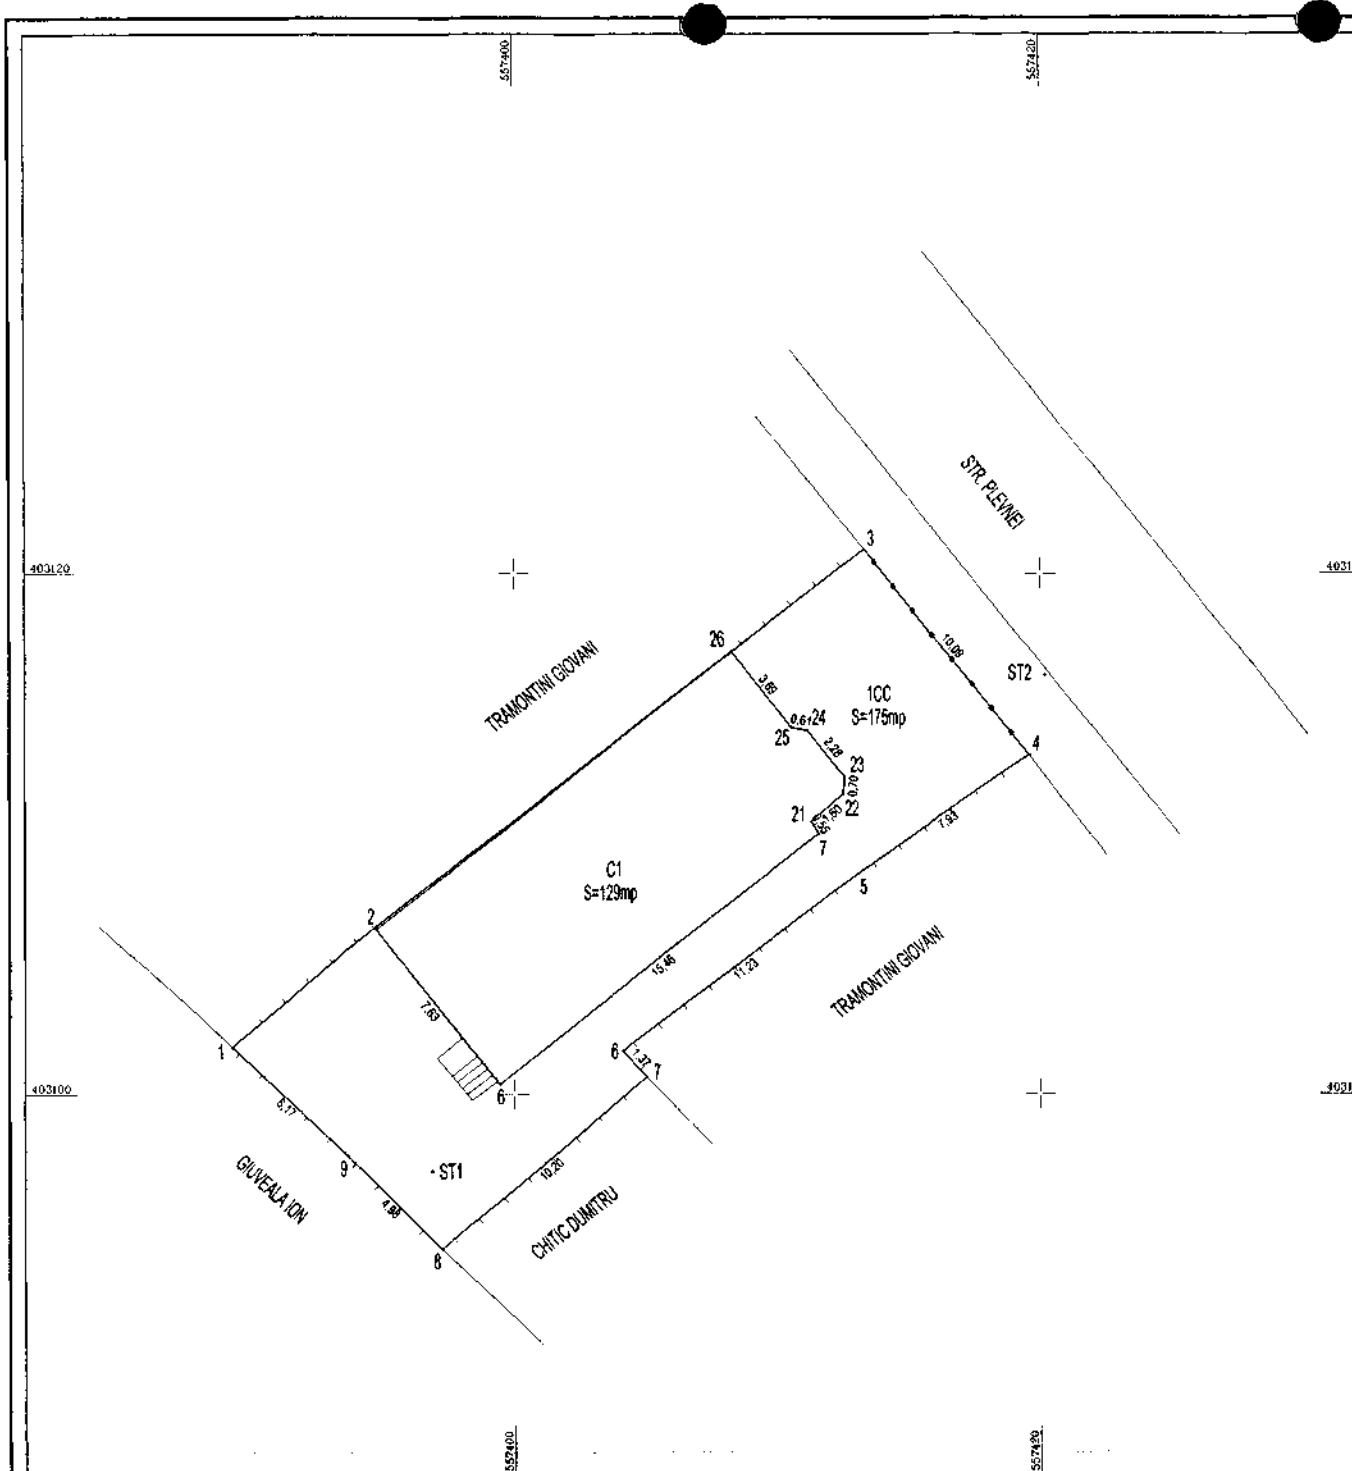

Plan de amplasament si delimitare a imobilului  
Scara 1:200

Nr. cadastral	Suprafata masurata a imobilului (mp)	Adresa imobilului
	175.00	str. Plevnei, nr. 35, jud. Prahova

Nr. Cartea Funciara	Unitatea Administrativ Teritoriala (UAT)
	mun. Campina-Taria 83, Parcela 942

ANEXA  
la H.C.L. nr. 73  
din 29 MAR 2019  
Prezidinte sedintei,  
Consiilier,  
d-na Petrovici Mihaela



**A. Date referitoare la teren**

Nr. parcela	Categoria de folosinta	Suprafata (mp)	Mentii
1	Cc	175.00	Terenul este impromiuit cu gard de lemn si gard de metel Teren INTRAVILAN
Total		175.00	

**B. Date referitoare la constructii**

Cod	Destinatia	Suprafata construita la sol (mp)	Mentii
C1	Cl	129.00	Regim inaltime: D+P+E Suprafata destasurata=378mp
Total		129.00	

Suprafata totala masurata a imobilului = 175.00mp

Executant: Teodorescu Paulina



Data: 04.2019