

CONSILIUL LOCAL
AL MUNICIPIULUI CÂMPINA
JUDEȚUL PRAHOVA



HOTĂRÂRE

pentru modificarea și completarea Anexei la H.C.L. nr.99/30 iulie 2009 privind însușirea inventarului bunurilor care aparțin domeniului public al Municipiului Câmpina, Capitolul I, lit.A - Căile de comunicație din Municipiul Câmpina (bulevarde, străzi, șosele, drumuri, alei, etc.), Cartier Centru, poziția nr.209

Având în vedere Referatul de aprobare nr.11.672/18 martie 2021 al d-lui Moldoveanu Ioan-Alin – Primarul Municipiului Câmpina, prin care propune modificarea și completarea Anexei la H.C.L. nr.99/30 iulie 2009 privind însușirea inventarului bunurilor care aparțin domeniului public al Municipiului Câmpina, Capitolul I, lit.A - Căile de comunicație din Municipiul Câmpina (bulevarde, străzi, șosele, drumuri, alei, etc.), Cartier Centru, poziția nr.209;

Ținând seama de:

- referatul nr.3.864/28 ianuarie 2021 al Comisiei speciale de inventariere a domeniului public și privat al Municipiului Câmpina;
- raportul nr.12.616/24 martie 2021, promovat de Direcția juridică din cadrul Primăriei Municipiului Câmpina
- raportul nr.12.674/24 martie 2021 promovat de Direcția economică din cadrul Primăriei Municipiului Câmpina;
- raportul nr.12.146/22 martie 2021, promovat de Serviciul administrarea domeniului public și privat din cadrul Primăriei Municipiului Câmpina;
- raportul nr.11.931/19 martie 2021, promovat de Serviciul urbanism, amenajarea teritoriului din cadrul Primăriei Municipiului Câmpina;
- avizul Comisiei de specialitate din cadrul Consiliului local al Municipiului Câmpina, respectiv Comisia buget, finanțe, programe finanțare europeană, administrarea domeniului public și privat și agricultură;
- avizul Comisiei de specialitate din cadrul Consiliului local al Municipiului Câmpina, respectiv Comisia amenajarea teritoriului, urbanism, ecologie și protecția mediului;
- avizul Secretarului General al Municipiului Câmpina, înregistrat sub nr.12.675/24 martie 2021;

În conformitate cu prevederile:

- art.41, alin.(5) din Legea nr.7/1996 a cadastrului și a publicității imobiliare, republicată, modificată și completată;
- art.6, alin.(3) și art.30, alin.(1), lit."c" din Legea nr.24/2000 privind normele de tehnică legislativă pentru elaborarea actelor normative, republicată, modificată și completată;
- art.129, alin.(1) și alin.(2), lit."c" din O.U.G. nr.57/3 iulie 2019 privind Codul administrativ, cu modificările și completările ulterioare;

În temeiul art.196, alin.(1), lit."a", coroborat cu art.139, alin.(3), lit."g" din O.U.G. nr.57/3 iulie 2019 privind Codul administrativ, cu modificările și completările ulterioare,

Consiliul local al Municipiului Câmpina adoptă prezenta hotărâre.

Art.I.(1) - Se aprobă modificarea și completarea Anexei la H.C.L. nr.99/30 iulie 2009 privind însușirea inventarului bunurilor care aparțin domeniului public al Municipiului Câmpina, Capitolul I, lit.A - Căile de comunicație din Municipiul Câmpina (bulevarde, străzi, șosele, drumuri, alei, etc.), Cartier Centru, poziția nr.209, conform ANEXEI nr.1, care face parte integrantă din prezenta hotărâre.

(2) – Imobilul se identifică prin Planul de situație, conform ANEXEI nr.2, care face parte integrantă din prezenta hotărâre.

Art.II. - Imobilul, prevăzut în prezenta hotărâre, va face obiectul actualizării inventarului domeniului public al Municipiului Câmpina, conform procedurii prevăzute de O.U.G. nr.57/2019 privind Codul administrativ și a Normelor tehnice pentru întocmirea inventarului bunurilor care alcătuiesc domeniul public și privat al comunelor, al orașelor, al municipiilor și al județelor, aprobate prin H.G. nr.392/2020.


Art.III. – Prezenta hotărâre se comunică:

- Instituției Prefectului Județului Prahova;
- Primarului Municipiului Câmpina;
- Direcției investiții;
- Direcției juridice;
- Direcției economice;
- Serviciului administrarea domeniului public și privat;
- Serviciului urbanism, amenajarea teritoriului;
- Oficiului agricol.

Președinte de ședință

Consilier,

Duran Andrei

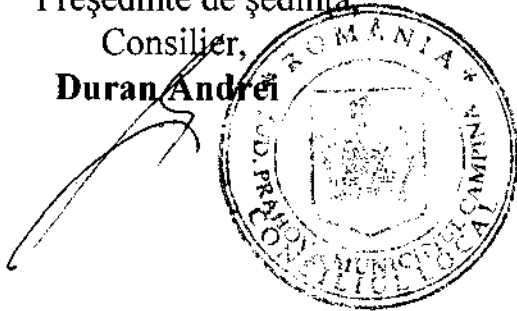

Contrasemnează,
Secretar General,
Moldoveanu Elena

Câmpina, 31 martie 2021

Nr. 45

ANEXA nr.1
la H.C.L. nr.45/31 martie 2021
Președintele ședinței,
Consilier,
Duran Andrei

CAPITOLUL I
A. CĂILE DE COMUNICAȚIE DIN MUNICIPIUL CÂMPINA
(bulevarde, străzi, șosele, drumuri, alei, etc.)
CARTIER CENTRU



Nr. Crt.	Codul de clasificare	Denumirea bunului	Elemente de identificare	Anul dobândirii sau dării în folosință	Valoarea de inventar	Situația juridică actuală
209	1.3.7.2.	Strada Petrolistului	Drum public, format din strada Orizontului, asfaltat parțial, betonat parțial.	1960	4852275	Domeniul Public al Municipiului Câmpina conform HG nr.1604 /2009
			Tronson A, asfaltat, cu trotuare asfaltate Lungime carosabil 342 m Lungime trotuare 521 m Parcaje 130 mp Zonă de siguranță 195 m.p.			
	1.3.7.2.		Tronson B, asfaltat, cu trotuar asfaltat pe partea nordică Lungime carosabil 215 m Lungime trotuare 225 m Zonă de siguranță 613 m.p.			
	1.3.7.3		Tronson C, betonat, fără trotuare. Lungime carosabil 377 m Zonă de siguranță 2600 m.p. Lungime rigolă 400 m			
		Tronson D, macadam, fără trotuare Lungime carosabil 200 m Zonă de siguranță 1200 m.p.				
	1.3.7.1		Iluminat public, alimentare cu apă potabilă, energie electrică, gaz metan, telefonie, canalizare menajeră între intersecția cu str.Orizontului și Autogară Suprafață totală 17.634 m.p.			

PLAN DE SITUATIE


SCARA: 1:1000

Mun. Campina, Str. Petrolistului, Tarla 83, Parcele Ds696, Ds428, Jud. Prahova.

Proprietar: Mun. Campina

S teren din masuratori = 17634,00 mp

ANEXA NR.2
la H.C.L. nr. 45
din 31 MARTIE 2021
Prezidinte de sedinta,

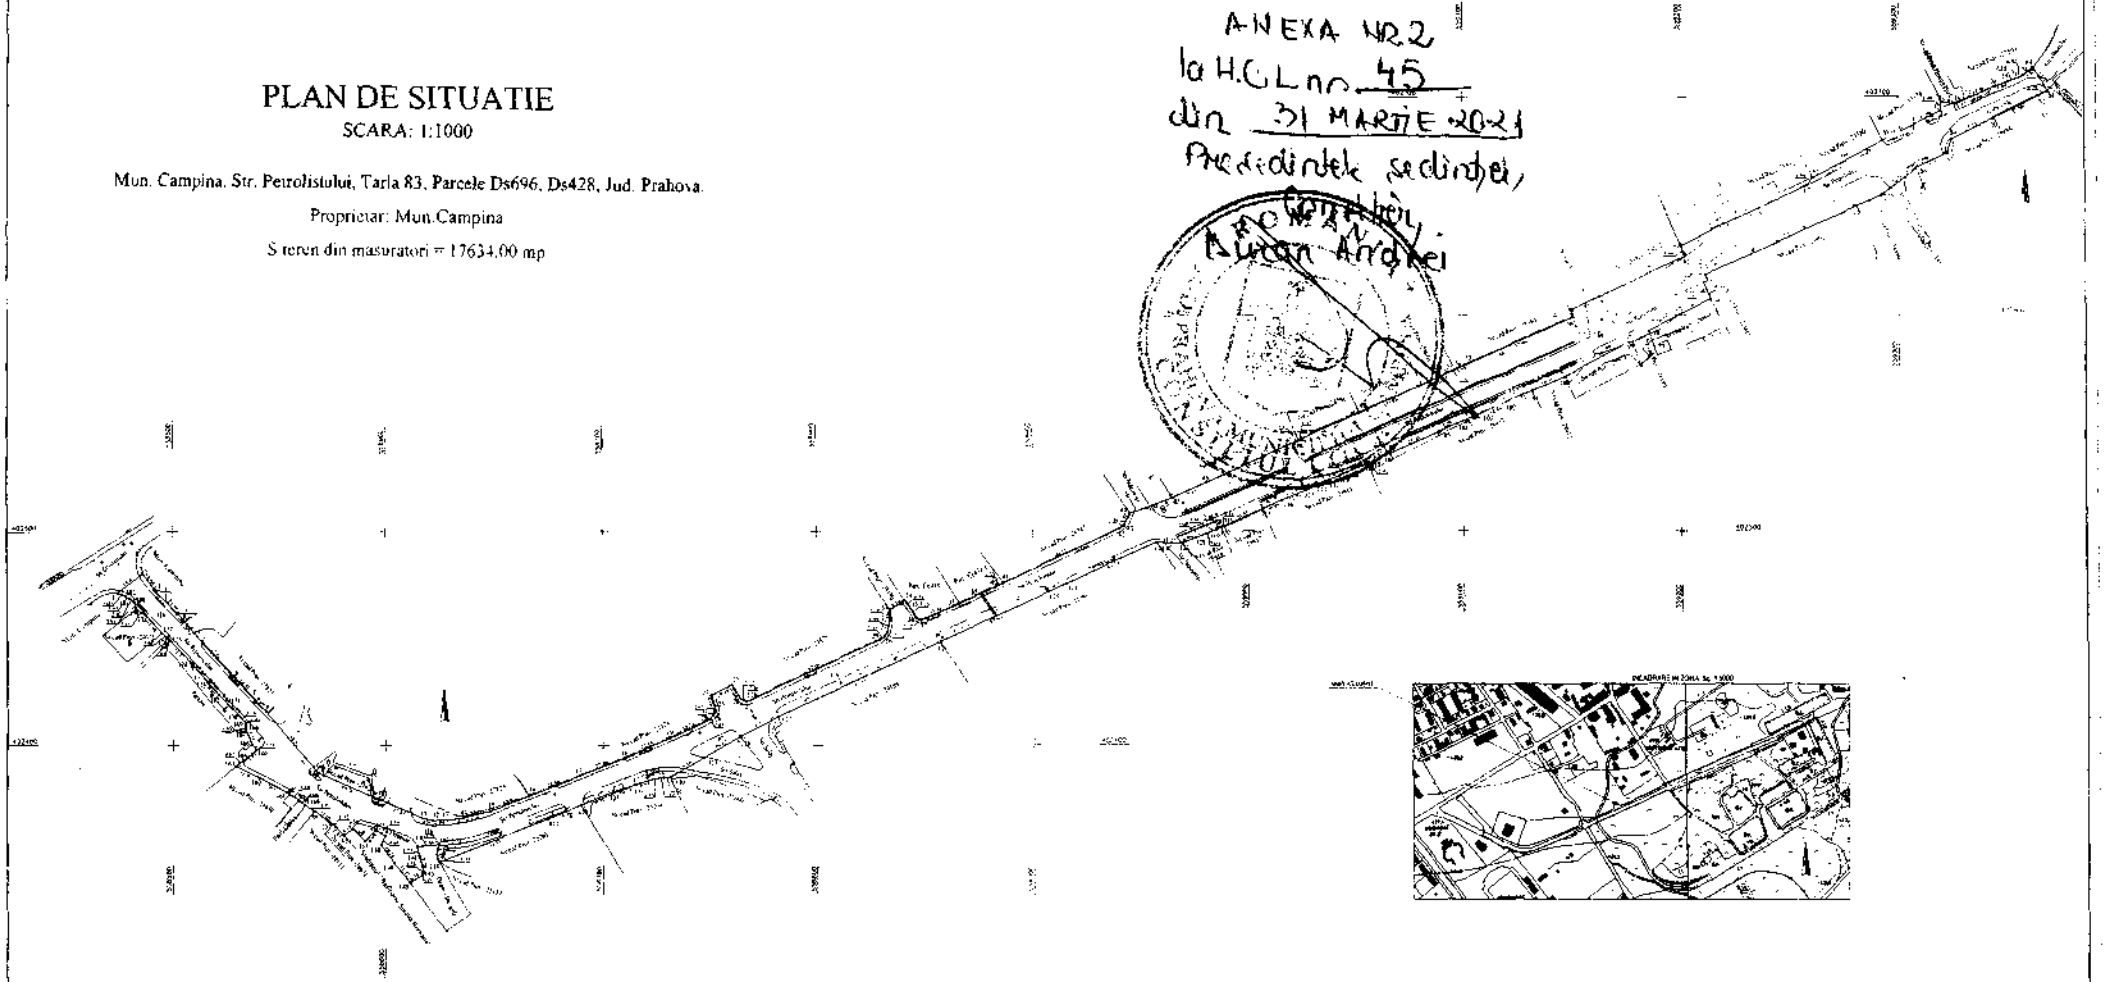

Hotarele au fost identificate de proprietar.

