

**CONSILIUL LOCAL
AL MUNICIPIULUI CÂMPINA
JUDEȚUL PRAHOVA**

HOTĂRÂRE

**pentru completarea art.1 al Hotărârii Consiliului Local al Municipiului
Câmpina nr.66 din 26 mai 2016 privind aprobarea amplasamentelor pentru
desfășurarea activității de comerț stradal de lungă durată și sezonier,
modificată și completată**

Având în vedere Referatul de aprobare nr.25.741/23 iunie 2021 al membrilor Comisiei de specialitate administrație publică locală, juridic, relații cu publicul, servicii și comerț, muncă și probleme sociale, spațiu locativ, drepturile omului și problemele minorităților, pază și ordine, protecție civilă, familie și protecție copii, prin care propun completarea art.1 al Hotărârii Consiliului Local al Municipiului Câmpina nr.66 din 26 mai 2016 privind aprobarea amplasamentelor pentru desfășurarea activității de comerț stradal de lungă durată și sezonier, modificată și completată;

Ținând seama de :

- raportul nr.26.086/24 iunie 2021, promovat de Serviciul administrarea domeniului public și privat din cadrul Primăriei Municipiului Câmpina;
- raportul nr.25.870/24 iunie 2021, promovat de Serviciul urbanism, amenajarea teritoriului din cadrul Primăriei Municipiului Câmpina;
- avizul comisiei de specialitate din cadrul Consiliului Local al Municipiului Câmpina, respectiv Comisia buget, finanțe, programe finanțare europeană, administrarea domeniului public și privat și agricultură;
- avizul comisiei de specialitate din cadrul Consiliului Local al Municipiului Câmpina, respectiv Comisia amenajarea teritoriului, urbanism, ecologie și protecția mediului;
- avizul nr.26.097/24 iunie 2021 al Secretarului General al Municipiului Câmpina;

În conformitate cu prevederile :

- art. 6, alin. (3), art.30, alin.(1), lit."c" din Legea nr. 24/2000 normele de tehnică legislativă pentru elaborarea actelor normative, republicată, cu modificările și completările ulterioare;
- art.129, alin.(1), alin.(2), lit."c" din O.U.G. nr.57/2019 privind Codul administrativ, cu modificările și completările ulterioare;

În temeiul art.196, alin.(1), lit. "a" coroborat cu art. 139, alin.(3), lit."g" din O.U.G. nr.57/2019 privind Codul administrativ, cu modificările și completările ulterioare,

Consiliul Local al Municipiului Câmpina adoptă prezenta hotărâre.

Art.1.(1) - Se aprobă completarea art.1 al Hotărârii Consiliului Local al Municipiului Câmpina nr.66 din 26 mai 2016 privind aprobarea amplasamentelor

pentru desfășurarea activității de comerț stradal de lungă durată și sezonier, modificată și completată prin Hotărârea Consiliului Local al Municipiului Câmpina nr.90 din 25.06.2020, prin adăugarea de noi amplasamente, după cum urmează :

1. Bulevardul Carol I, nr. 70, bl. 17D - 1 amplasament;
2. Str. Republicii, f.n., în fața complexului Mercantis - 1 amplasament;
3. B-dul Carol I, f.n., Piațeta "La ceas" - 2 amplasamente;
4. Str. Orizontului, f.n. – 7 amplasamente.

(2) - Amplasamentele sunt identificate conform planurilor de situație, ANEXELE nr.1 – nr.4 la prezenta hotărâre.

Art.2. - Prezenta hotărâre se comunică :

- Instituției Prefectului Județului Prahova;
- Primarului Municipiului Câmpina;
- Direcției economice;
- Direcției juridice;
- Serviciului administrarea domeniului public și privat;
- Serviciului urbanism și amenajarea teritoriului.

Președinte de ședință,
Consilier
Filip Costel

Contrasemnează
Secretar General,
Moldoveanu Elena

Câmpina, 30 iunie 2021
Nr. 90



Scara: 1:5000



Amplasament

ANEXA NR. 1
la HCL nr. 90 / 30 Iunie 2021

Președinte ședință,
Consilier,
Filip Costel

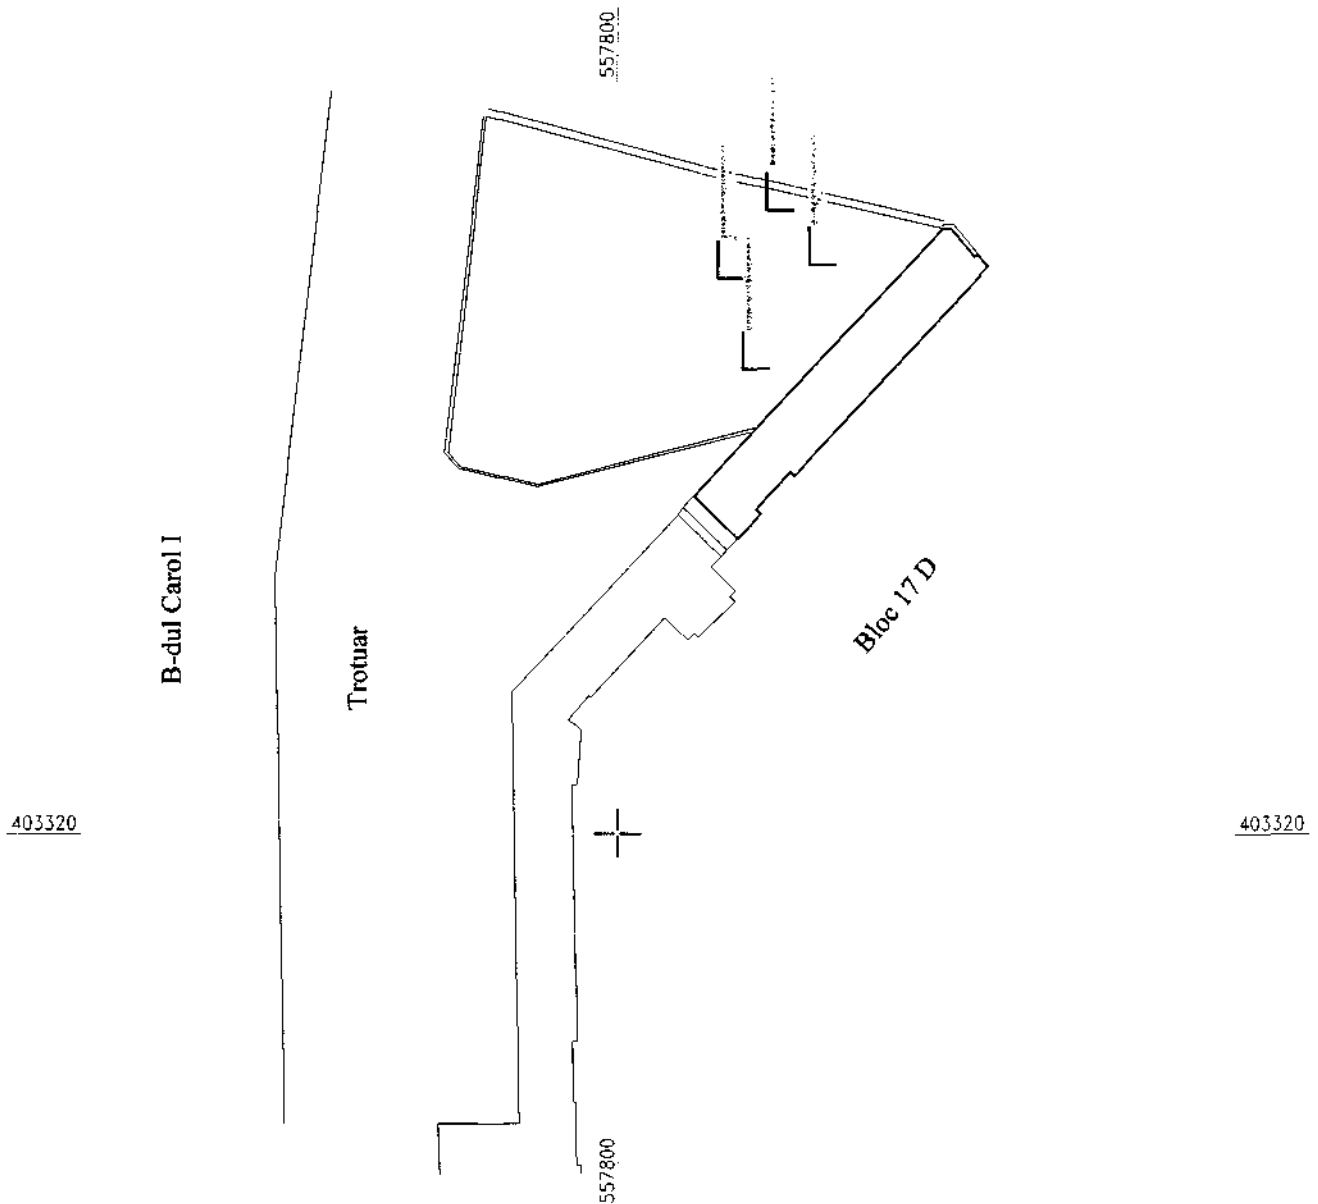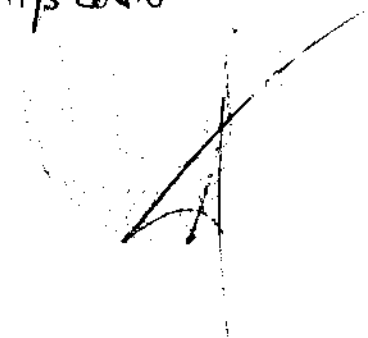


Plan de situatie


Intocmit: Hodoboc Daniel	Masurat: Hodoboc Daniel	Aprobat: Crijanovschi Grigore	Suprafata: 15 mp	Data: 22.04.2021	Scara: 1:200
-----------------------------	----------------------------	----------------------------------	---------------------	---------------------	-----------------

 ROMANIA JUDEȚUL PRAHOVA
PRIMĂRIA MUNICIPIULUI CAMPINA
Adresa: Bd. Culturii nr. 18, Tel. 0244336134, Fax: 0244371458
Email: web@primariacampina.ro www.primariacampina.ro


Plan de situatie
Adresa:
B-dul Carol I, nr. 70, Bl 17 D

ANEXA NR. 2
 la HCL nr 90 / 30 Iunie 2021
 Presedinte sedinta,
 Consilier,
 Filip Costel

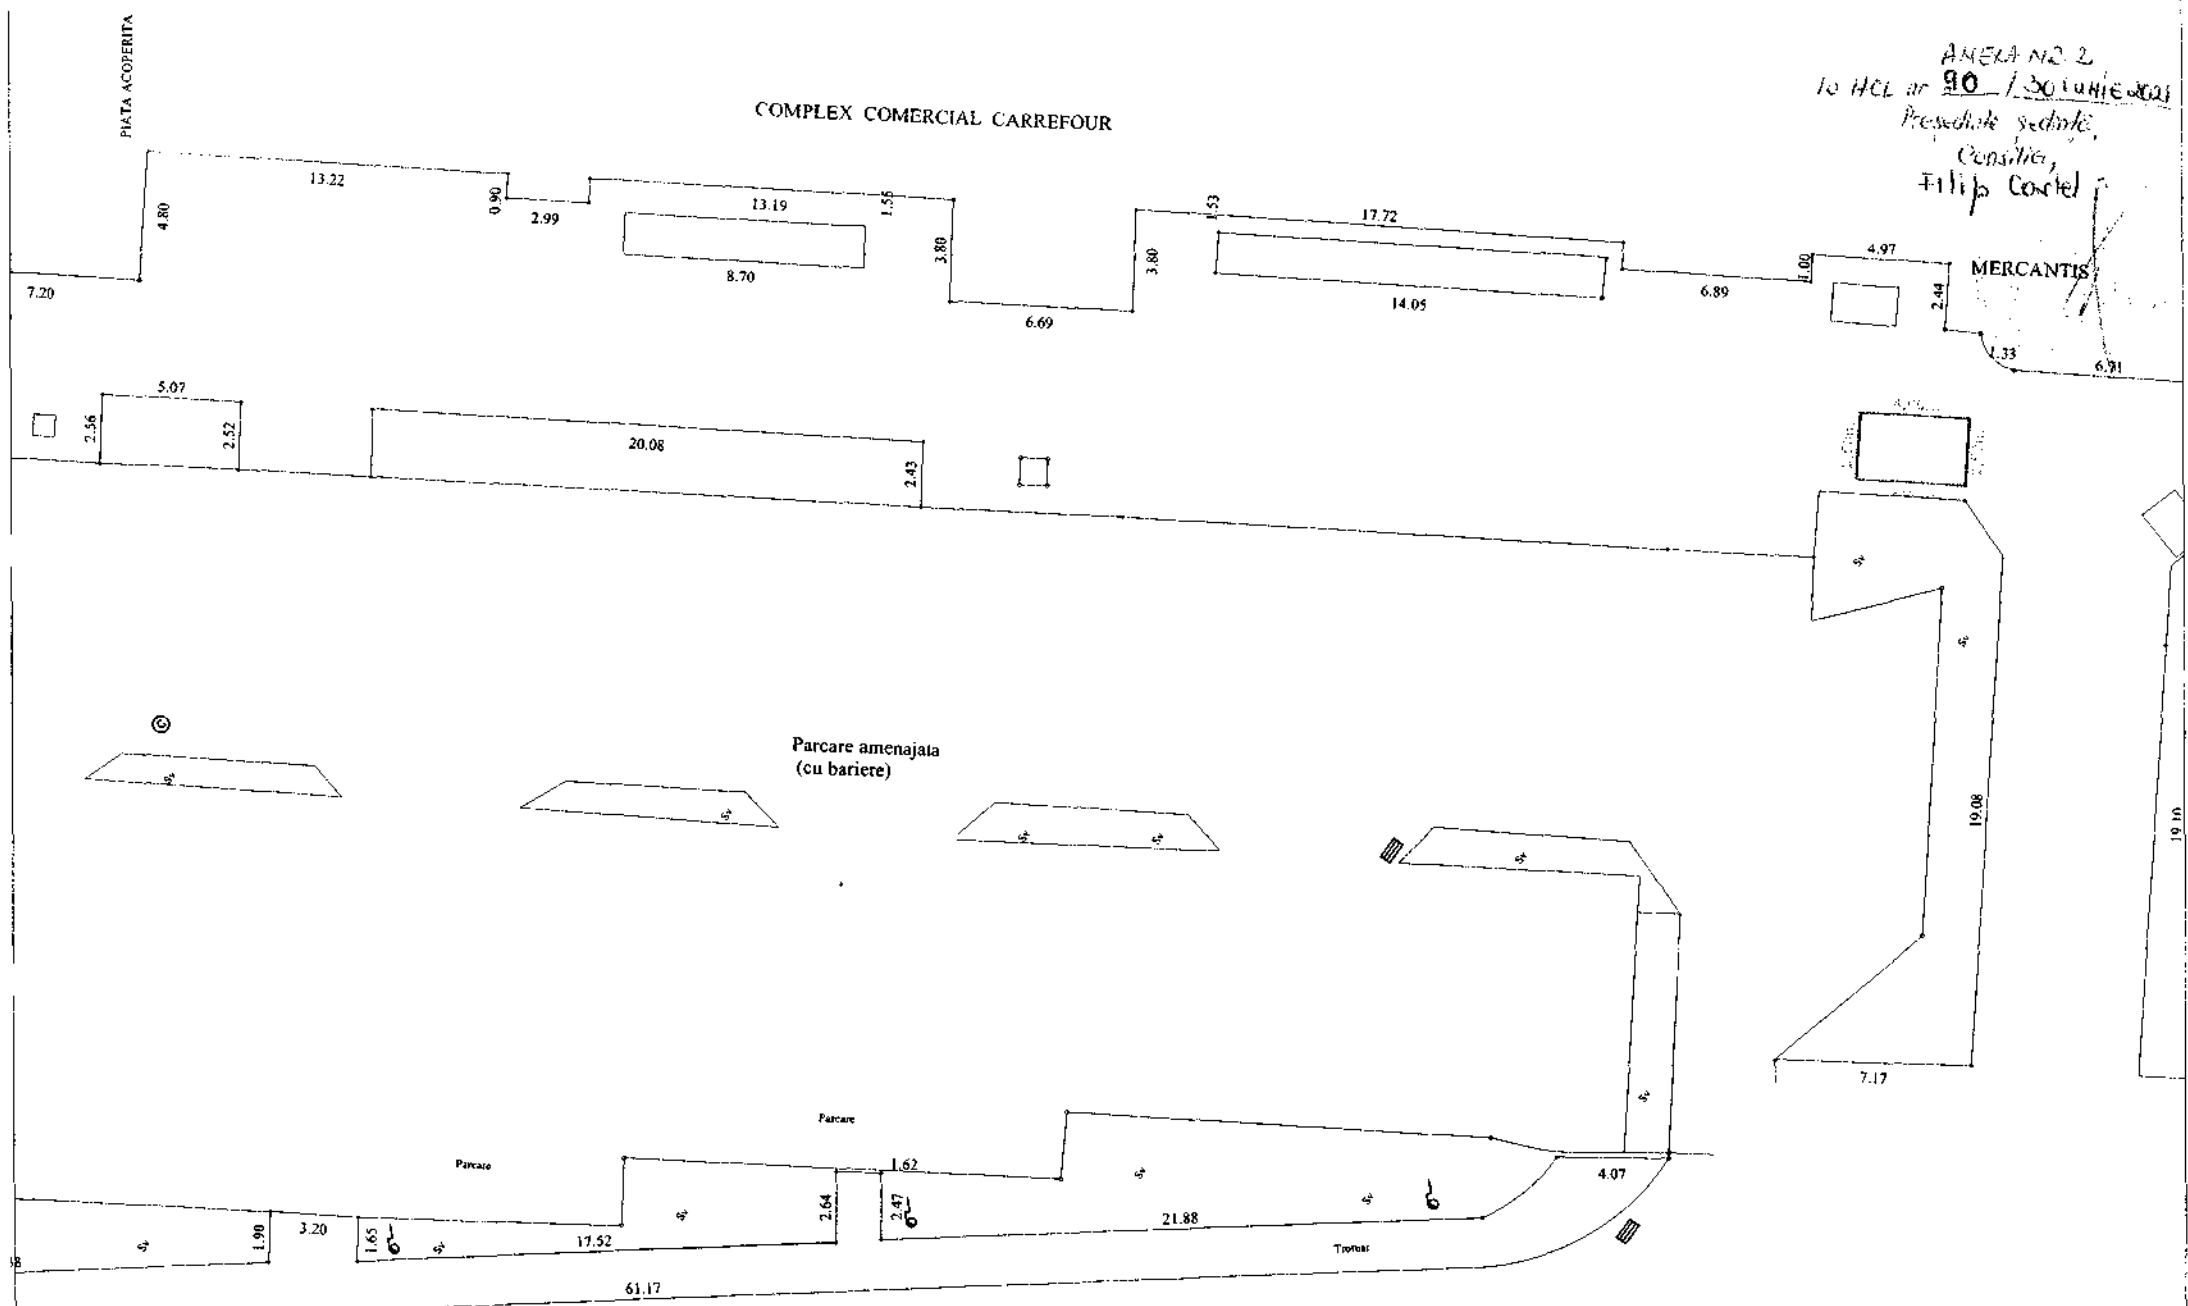

Plan de situatie					
Intocmit: Hodoboc Daniel	Masurat: Hodoboc Daniel	Aprobat: Crijanovschi Grigore	Suprafata: 10 mp	Data: 22.04.2021	Scara: 1:200
 ROMANIA JUDETEL PRAHOVA PRIMARIA MUNICIPIULUI CAMPINA Adresa Bd Culturii nr.18, Tel. 0244336134, Fax: 0244371458 Email: web@primariacampina.ro www.primariacampina.ro			Plan de situatie cu propunere amplasare taraba		
Adresa: Str. Republicii, in fata complexului Mercantis					

Scara: 1:5000

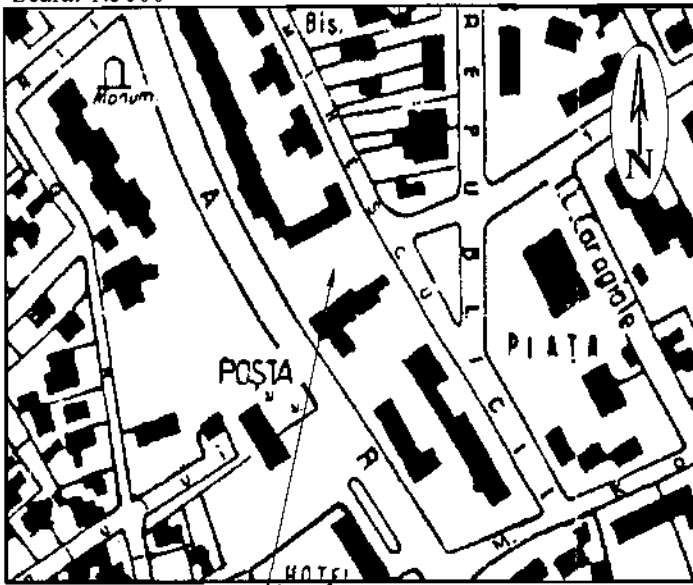

ANEXA NR.3
la HCL nr. 90 / 30 Iunie 2021

Președinte sedință,
Consilier
Filip Coste



Str. Mihai Eminescu

S1=10mp


S2=10mp

Plan de situatie

Intocmit: Hodoboc Daniel	Masurat: Hodoboc Daniel	Aprobat: Crijanovschi Grigore	Suprafata: mp	Data: 07.04.2021	Scara: 1:200
-----------------------------	----------------------------	----------------------------------	------------------	---------------------	-----------------




ROMANIA JUDEȚUL PRAHOVA
 PRIMĂRIA MUNICIPIULUI CAMPINA
 Adresa: Bd. Culturii nr 13. Tel. 0244336134. Fax 0244371458
 Email: web@primariacampina.ro www.primariacampina.ro

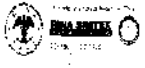

Plan de situatie


Adresa:
Piatetă Ceas

Scara 1:5000

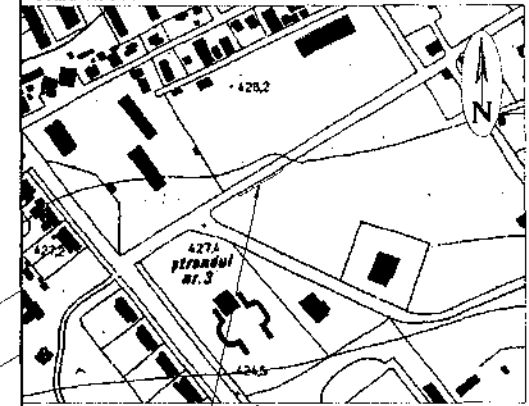

Amplasament

ANEXA NR.4
 la HCL nr. 90 / 30 Iunie 2021
 Presedinte sedinta,
 Consilier,
 Filip Costel

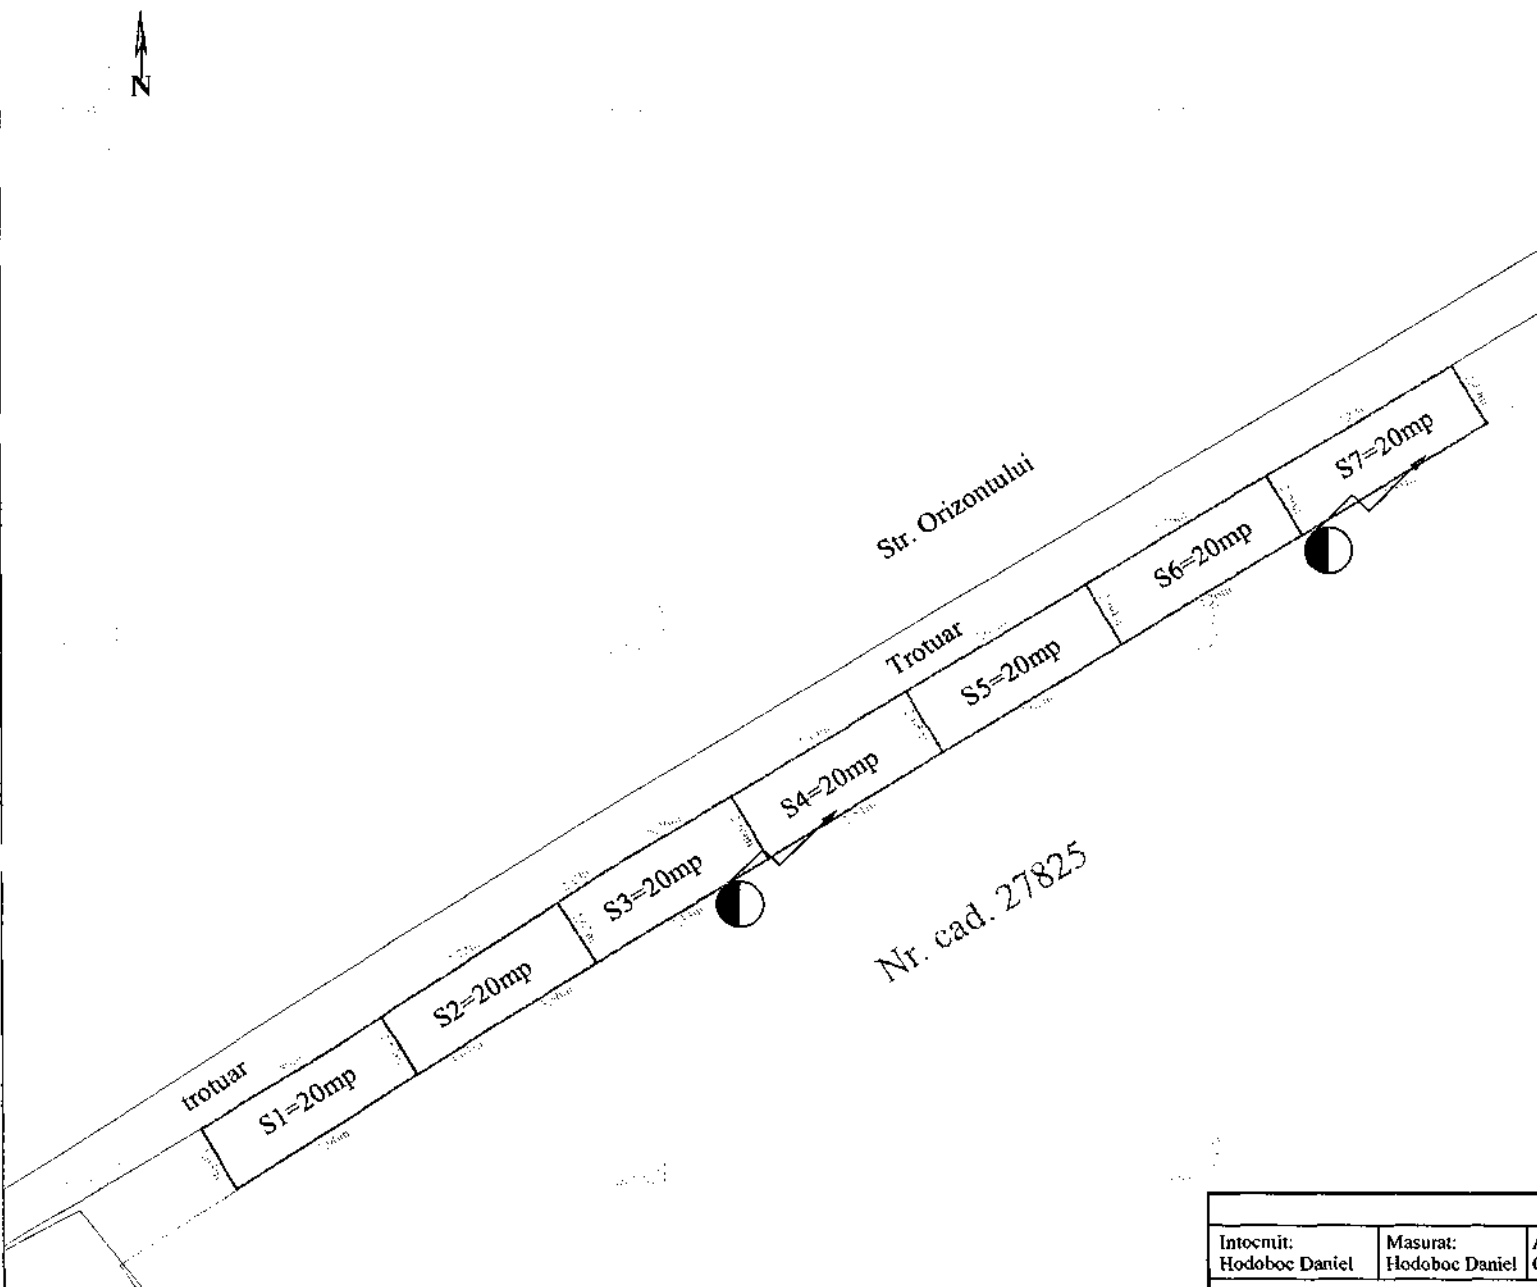

Vareli S. R. L.

Plan de situatie					
Intocmit: Hodoboc Daniel	Masurat: Hodoboc Daniel	Aprobat: Crijanovschi Grigore	Suprafata: 140 mp	Data: 22.04.2021	Scara: 1:200
ROMANIA JUDETLU PRAHOVA PRIMARIA MUNICIPIULUI CAMPINA Adresa: Bd. Culturii nr.18, Tel: 0244336134, Fax: 0244371458 Email: web@primariacampina.ro www.primariacampina.ro			Plan de situatie cu terenuri propuse pentru a fi inchiriate în vederea desfășurării de activități comerciale		
			Adresa: Str. Orizontului		

