



HOTĂRÂRE

privind modificarea poziției 6 din Capitolul II, A.Sisteme de alimentare cu apă, cu terenurile aferente, A3.Rezervoare de înmagazinare a apei, Secțiunea I-Bunuri imobile, din Inventarul bunurilor care aparțin domeniului public al Municipiului Câmpina, aprobat prin H.C.L. nr.99/2009 și atestat prin H.G. nr. 1604/2009

Având în vedere Referatul de aprobare nr.10.062/9 martie 2022 al d-lui Moldoveanu Ioan Alin - Primarul Municipiului Câmpina, prin care propune modificarea poziției 6 din Capitolul II, A.Sisteme de alimentare cu apă, cu terenurile aferente, A3.Rezervoare de înmagazinare a apei, Secțiunea I-Bunuri imobile, din Inventarul bunurilor care aparțin domeniului public al Municipiului Câmpina, aprobat prin H.C.L. nr.99/2009 și atestat prin H.G. nr.1604/2009;

Ținând seama de:

- raportul nr.10.285/10 martie 2022, întocmit de Direcția economică din cadrul Primăriei Municipiului Câmpina;
- raportul nr.10.118/10 martie 2022, întocmit de Direcția juridică din cadrul Primăriei Municipiului Câmpina;
- raportul nr.10.303/10 martie 2022, întocmit de Serviciul administrarea domeniului public și privat din cadrul Primăriei Municipiului Câmpina;
- raportul nr.10.299/10 martie 2022, întocmit de Serviciul urbanism și amenajarea teritoriului din cadrul Primăriei Municipiului Câmpina;
- avizul Comisiei buget, finanțe, programe finanțare europeană, administrarea domeniului public și privat și agricultură din cadrul Consiliului local al Municipiului Câmpina;
- avizul Comisiei amenajarea teritoriului, urbanism, ecologie și protecția mediului din cadrul Consiliului local al Municipiului Câmpina;
- avizul Secretarului General al Municipiului Câmpina, înregistrat sub nr.10.309/10 martie 2022;
- Nota de fundamentare nr. 7939/22 februarie 2022 a Serviciului Administrarea Domeniului Public și Privat din cadrul Primăriei Municipiului Câmpina;

Luând în considerare:

- procesul-verbal nr.8.137/23 februarie 2022 al Comisiei speciale de inventariere a domeniului public și privat al Municipiului Câmpina;

În conformitate cu prevederile:

- art.2, lit."j" din Legea nr. 51/2006 a serviciilor comunitare de utilități publice, republicată, cu modificările și completările ulterioare;
- art.3, pct.4 și art.4, alin.(3) din Legea nr. 241/2006 a serviciului de alimentare cu apă și de canalizare, republicată, cu modificările și completările ulterioare;
- Normelor tehnice pentru întocmirea inventarului bunurilor care alcătuiesc domeniul public și privat al comunelor, al orașelor, al municipiilor și al județelor, aprobate prin H.G. nr.392/2020;

- art.6, alin.(3) și ale art.30, alin.(1), lit.”c” din Legea nr.24/2000 privind normele de tehnică legislativă pentru elaborarea actelor normative, republicată, cu modificările și completările ulterioare;

- art.129, alin.(1) și alin.(2), lit.”c”, art.286, alin.(1) și alin.(4), art.289, alin.(1)-(4) și ale punctului 4 din Anexa nr.4 la O.U.G. nr.57/3 iulie 2019 privind Codul administrativ, cu modificările și completările ulterioare;

În temeiul art.196, alin.(1), lit.”a”, coroborat cu art.139, alin.(1) și alin.(3), lit.”g” din O.U.G. nr.57/3 iulie 2019 privind Codul administrativ, cu modificările și completările ulterioare,

Consiliul local al Municipiului Câmpina adoptă prezenta hotărâre.

Art.1.(1) – Aprobă declararea ca bun de uz și de interes public local a imobilului, proprietatea Municipiului Câmpina, compus din teren în suprafață de 11900 m.p. și construcțiile amplasate pe acesta, cu destinația sistem de alimentare cu apă ”Bazin Muscel”, situat în Municipiul Câmpina, str. Drumul Taberei, nr.17, Tarla 8, Parcelele F269, Cc270, L271, Pp262, P263, județul Prahova.

(2) - Imobilul se identifică conform Planului de amplasament și delimitare, ANEXA nr.1, care face parte integrantă din prezenta hotărâre.

Art.2. – Aprobă modificarea poziției 6 din Capitolul II, A.Sisteme de alimentare cu apă, cu terenurile aferente, A3.Rezervoare de înmagazinare a apei, Secțiunea I-Bunuri imobile, din Inventarul bunurilor care aparțin domeniului public al Municipiului Câmpina, aprobat prin H.C.L. nr.99/2009 și atestat prin H.G. nr.1604/2009, conform ANEXEI nr.2, care face parte integrantă din prezenta hotărâre.

Art.3. – Imobilul menționat în prezenta hotărâre va face obiectul actualizării inventarului domeniului public al Municipiului Câmpina, conform procedurii prevăzute de O.U.G. nr.57/2019 privind Codul administrativ, cu modificările și completările ulterioare și a Normelor tehnice pentru întocmirea inventarului bunurilor care alcătuiesc domeniul public și privat al comunelor, al orașelor, al municipiilor și al județelor, aprobate prin H.G. nr.392/2020.

Art.4. - Prezenta hotărâre se comunică:

- Instituției Prefectului Județului Prahova;
- Primarului Municipiului Câmpina;
- Direcției economice;
- Direcției juridice;
- Direcției investiții;
- Serviciului administrarea domeniului public și privat;
- Serviciului urbanism, amenajarea teritoriului.

Președinte de ședință,
Consilier,
Davidescu Florin – Liviu



Contrasemnează,
Secretar General,
Moldoveanu Elena



Câmpina, 14 martie 2022
Nr. 49

Plan de amplasament și delimitare a imobilului

Scara 1:1000

Nr. Cadastral	Suprafata masurata	Adresa imobilului
Nr. Cartea funciara	11900 mp	Mun. Campina, Tara 8, Parcelele F269, Cc270, L271, Pp262, Jud. Prahova
		Unitate Administrativ Teritoriala
		Campina - Intravilan

AMEXA NR. 1
la HCL nr. 49 / 14 MAR 2022
Presedinte sedinta,
Nicolae Flautu
D.O.U.

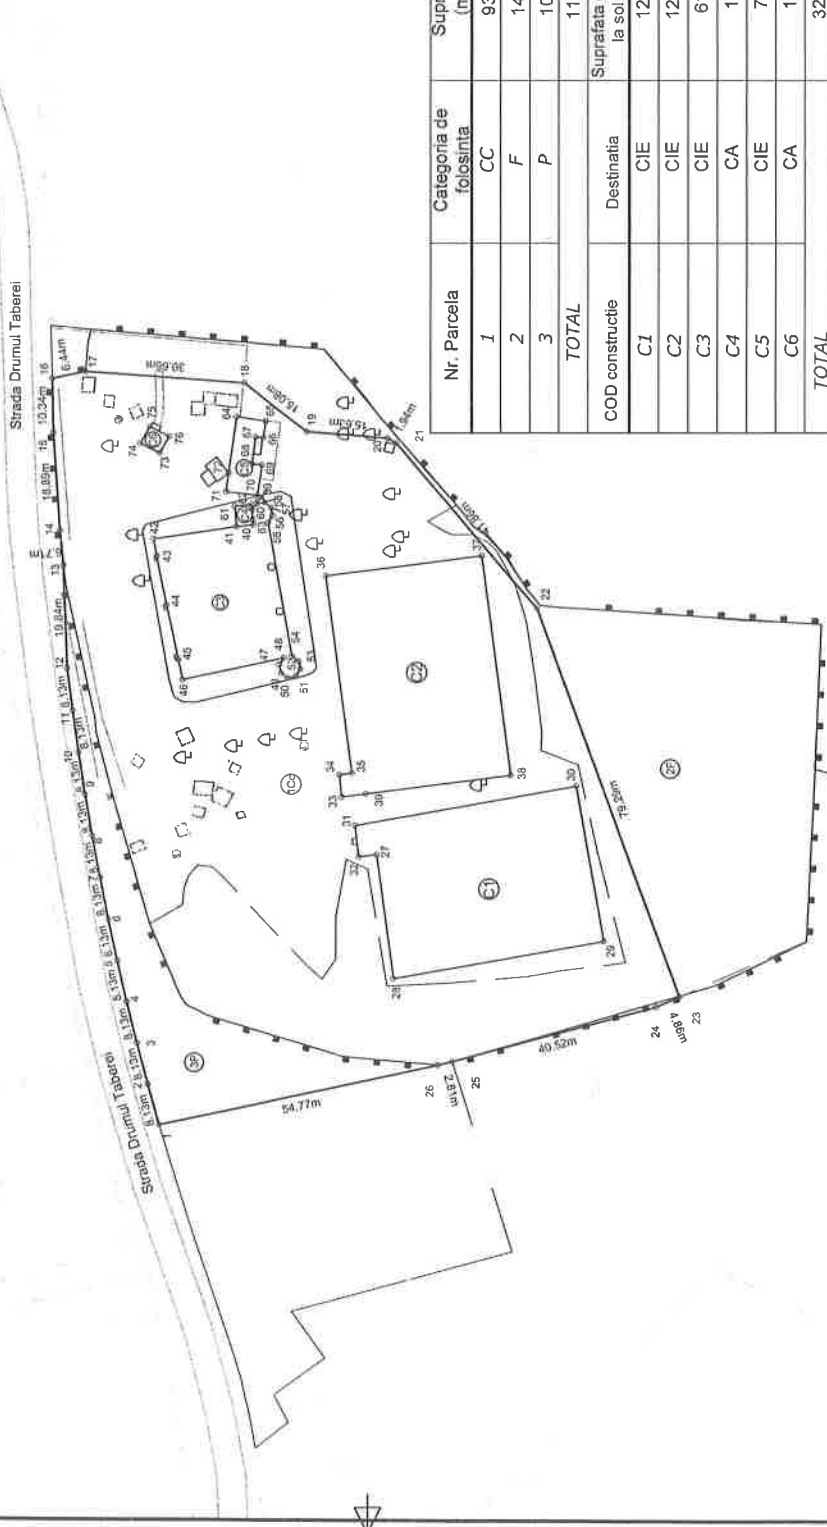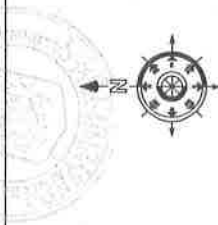

Nr. Parcela	Categoria de folosinta	Suprafata (mp)	Mentiiuni
1	CC	9355	Teren imprejmuit partial cu gard metal si partial neimprejmuit. Proprietar: Municipiul Campina
2	F	1462	
3	P	1083	
TOTAL		11900	
COD constructie		Suprafata construita la sol (mp)	Mentiiuni
C1	CIE	1246	Rezervor apa 5000 m ³
C2	CIE	1296	Rezervor apa 5000 m ³
C3	CIE	611	Rezervor apa 2000 m ³
C4	CA	12	Magazie
C5	CIE	77	Camera clorinare si de veghe
C6	CA	16	Magazie
TOTAL		3258	

Suprafata totala masurata a imobilului = 11900 mp
Suprafata din act = 11900 mp

Executant: STEREOGIS PROIECT SRL (RO - BJ -1365)
Prim. ing. Ion Gheorghescu (RO - BF -1824)
Căminul de proiectare și execuție este înregistrat la Registrul Comerțului din România sub nr. 15187/2019
DIN: c=RO, l=Sat. Duda,
sn=GHEORGHESCU,
givenName=ION,
serialNumber=200506245G283,
name=GHEORGHESCU ION,
cn=GHEORGHESCU ION
Date: 2022.03.09 15:47:46
+02:00'

Inspector:
Confirmam introducerea imobilului in baza de date integrata si atribuirea numerului cadastral

Semnatura si parafa
Data:
Stampila BCPI





ROMANIA JUDEȚUL PRAHOVA
PRIMĂRIA MUNICIPIULUI CĂMPINA
Adresa: Bd. Culturii nr.18, Tel. 0244336134, Fax: 0244371458
Email: web@primariacampina.ro www.primariacampina.ro

ANEXA NR. 2
la HCL nr. 49 / 14 MARTIE 2022

Președinte Sedință,
Consilier,

David Delcy Florea - Liviu

A3. REZERVOARELE DE ÎNMAGAZINARE A APEI

Nr.crt.	Codul de clasificare	Denumirea bunului	Elemente de identificare	Anul dobândirii sau după caz darii în folosință	Valoarea de inventar-lei-	Situația juridică actuală - denumire act de proprietate sau alte acte doveditoare
0	1	2	3	4	5	6
6	1.8.11.	BAZIN MUSCEL	Suprafața teren 11900 mp. Vecinătăți: N - Str. Drumul Taberei, S - U. A. T. Câmpina - domeniul public, E - U. A. T. Câmpina - domeniul public, V - U. A. T. Câmpina - domeniul public. Construcții: • Camera de clorinare și de veghe - S = 77 mp, • Magazie - S = 12 mp, • Rezervor apă 2000 mc - S = 611 mp, • Rezervor apă 5000 mc - S = 1296 mp, • Rezervor apă 5000 mc - S = 1246 mp • Magazie - S = 16 mp.	1969	1.507.411,76 111.477,00 17.373,00 290.882,00 727.204,00 724.204,00 23.164,00	Art. 2, lit. J din legea nr. 51 / 2006 Art. 3, pct. 4, Art. 4, alin 3 din Legea 241 / 2006 Anexa 4, pct. 2 din OUG nr. 57 / 2019

	NUME ȘI PRENUME	FUNCȚIA PUBLICĂ	SEMNĂTURA	DATA
Întocmit	Ing. Hodoboc Daniel	Consilier		
Verificat	Ing. Stanchi Elena - Lavinia	Consilier		22.02.2022
	Ing. Crijanovschi Grigore	Șef Serviciu ADPP		

REFERAT DE APROBARE

la proiectul de hotărâre privind modificarea poziției 6 din Capitolul II, A.Sisteme de alimentare cu apă, cu terenurile aferente, A3.Rezervoare de înmagazinare a apei, Secțiunea I-Bunuri imobile, din Inventarul bunurilor care aparțin domeniului public al Municipiului Câmpina, aprobat prin H.C.L. nr. 99/2009 și atestat prin H.G. nr. 1604/2009

Subsemnatul Moldoveanu Ioan Alin, în calitate de Primar al Municipiului Câmpina, în conformitate cu prevederile art.136, alin.(1) și alin.(2) din O.U.G. nr.57/3 iulie 2019 privind Codul administrativ, cu modificările și completările ulterioare și ale art.6, alin.(3), art.30, alin.(1), lit."c" din Legea nr.24/2000 privind normele de tehnică legislativă pentru elaborarea actelor normative, republicată, cu modificările și completările ulterioare, supun analizei și aprobării Consiliului local **proiectul de hotărâre privind modificarea poziției 6 din Capitolul II, A.Sisteme de alimentare cu apă, cu terenurile aferente, A3.Rezervoare de înmagazinare a apei, Secțiunea I-Bunuri imobile, din Inventarul bunurilor care aparțin domeniului public al Municipiului Câmpina, aprobat prin H.C.L. nr.99/2009 și atestat prin H.G. nr. 1604/2009.**

Conform procesului-verbal nr.8.137/23 februarie 2022, comisia specială constituită în vederea inventarierii domeniului public și privat al U.A.T., în baza documentelor analizate și a evidențelor gestionate de compartimentul de specialitate, a propus modificarea poziției 6 din Capitolul II, A.Sisteme de alimentare cu apă, cu terenurile aferente, A3.Rezervoare de înmagazinare a apei, Secțiunea I-Bunuri imobile, din Inventarul bunurilor care aparțin domeniului public al Municipiului Câmpina, aprobat prin H.C.L. nr. 99/2009 și atestat prin H.G. nr. 1604/2009.

În inventarul bunurilor care aparțin domeniului public al Municipiului Câmpina, atestat, la poziția 6 din capitolul II, A.Sisteme de alimentare cu apă, cu terenurile aferente, A3.Rezervoare de înmagazinare a apei, Secțiunea I-Bunuri imobile, este inventariat bunul "Bazin Muscel".

Din analiza acestei poziții s-a constatat că elementele de identificare ale acestui bun sunt eronate, acestea fiind preluate de la poziția 5- "Bazin Câmpinița".

Procedându-se la identificarea prin măsurare a imobilului "Bazin Muscel" s-a determinat situația reală, rezultând necesitatea modificării poziției 6 prin completarea în inventarul domeniului public al Municipiului Câmpina a datelor care corespund situației de fapt.

Față de cele prezentate mai sus, supun spre dezbateră și aprobare Consiliului Local al Municipiului Câmpina, proiectul de hotărâre privind modificarea poziției 6 din Capitolul II, A.Sisteme de alimentare cu apă, cu terenurile aferente, A3.Rezervoare de înmagazinare a apei, Secțiunea I-Bunuri imobile, din Inventarul

bunurilor care aparțin domeniului public al Municipiului Cămpina, aprobat prin H.C.L. nr. 99/2009 și atestat prin H.G. nr. 1604/2009.

Cadrul legal aplicabil:

- prevederile art.2, lit.”j” din Legea nr. 51/2006 a serviciilor comunitare de utilități publice, republicată, cu modificările și completările ulterioare;

- prevederile art.3, pct.4 și art.4, alin.(3) din Legea nr. 241/2006 a serviciului de alimentare cu apă și de canalizare, republicată, cu modificările și completările ulterioare;

- prevederile Normelor tehnice pentru întocmirea inventarului bunurilor care alcătuiesc domeniul public și privat al comunelor, al orașelor, al municipiilor și al județelor, aprobate prin H.G. nr.392/2020;

- prevederile art.129, alin.(1) și alin.(2), lit.”c”, art.286, alin.(1) și alin.(4), art. 289, alin. (1)-(4), art.196, alin.(1), lit.”a”, coroborat cu art.139, alin.(1) și alin.(3), lit.”g” și ale punctului 4 din Anexa nr.4 la O.U.G. nr.57/3 iulie 2019 privind Codul administrativ, cu modificările și completările ulterioare.

PRIMAR,
Moldoveanu Ioan Alin

