

CONSILIUL LOCAL  
AL MUNICIPIULUI CÂMPINA  
JUDEȚUL PRAHOVA



## HOTĂRÂRE

privind darea în administrarea Casei Județene de Pensii Prahova  
a unui spațiu în suprafață totală de 47,56 m.p.,  
situat în municipiul Câmpina, str.Vasile Alecsandri, nr.10

Având în vedere:

- expunerea de motive nr.69.013/9 august 2016 a d-lui consilier Pițigoi Ioan - Adrian, prin care propune darea în administrarea Casei Județene de Pensii Prahova a unui spațiu în suprafață totală de 47,56 m.p., situat în municipiul Câmpina, str.Vasile Alecsandri, nr.10, în vederea desfășurării activității Cabinetului de Expertiză Medicală Câmpina;

- raportul de specialitate promovat de Serviciul administrarea domeniului public și privat;

- rapoartele comisiilor de specialitate din cadrul Consiliului local al municipiului Câmpina:

- Comisia buget, finanțe, programe finanțare europeană, administrarea domeniului public și privat și agricultură;

- Comisia administrație publică locală, juridic, relații cu publicul ș.a.m.d.;

- avizul secretarului municipiului Câmpina;

Văzând dispozițiile art.867 – 870 din Codul civil;

Ținând cont de prevederile art.36, alin.(2), lit."c" și alin.(5), lit."a", art.115, alin.(1), lit."b" și art.123, alin.(1) din Legea nr.215/2001 privind administrația publică locală, republicată ;

În temeiul art.45, alin.(3) din Legea nr.215/2001 privind administrația publică locală, republicată,

**Consiliul local al municipiului Câmpina** adoptă prezenta hotărâre.

**Art.1. (1)** – Se aprobă darea în administrarea Casei Județene de Pensii Prahova a unui spațiu în suprafață totală de 47,56 m.p., situat în municipiul Câmpina, str.Vasile Alecsandri, nr.10, în vederea desfășurării activității Cabinetului de Expertiză Medicală Câmpina.

**(2)** - Spațiul menționat la art.1, alin.(1) se identifică conform ANEXEI care face parte integrantă din prezenta hotărâre.

**Art.2.** – Dreptul de administrare al Casei Județene de Pensii Prahova asupra spațiului se transmite pe durata funcționării Cabinetului de Expertiză Medicală Câmpina.

**Art.3.** – Se însărcinează Primarul Municipiului Câmpina în vederea încheierii contractului de administrare între Municipiul Câmpina și Casa Județeană de Pensii Prahova, ce are ca obiect respectivul spațiu.

**Art.4.** – Casa Județeană de Pensii Prahova va permite accesul reprezentanților Spitalului Municipal Câmpina în spațiul destinat centralelor termice și la chepengul de vizitare a podului clădirii.

**Art.5.** – Cu data adoptării prezentei hotărâri se modifică în mod corespunzător Anexa nr.1 la H.C.L. nr.16/27 februarie 2003 privind darea în folosință gratuită unităților sanitare din Municipiul Câmpina a unor imobile (clădiri și terenuri) din domeniul public al Municipiului Câmpina.

**Art.6.** – Prezenta hotărâre se comunică:

- Instituției Prefectului Județului Prahova;
- Primarului municipiului Câmpina;
- Direcției economice;
- Direcției investiții;
- Serviciului administrarea domeniului public și privat;
- Biroului urbanism și amenajarea teritoriului;
- Casei Județene de Pensii Prahova;
- Spitalului Municipal Câmpina.

Președinte de ședință,  
Consilier,  
dl. Bondoc Viorel - Cheorghe



Contrasemnează,  
Secretar,  
jr. Moldoveanu Paul

**Câmpina, 25 august 2016**  
**Nr. 110**

RELEVUL CONSTRUCȚIE T.B.C. - M.R.F. - ARHIVĂ - SPĂLĂTORIE


SC. 1:100

SĂRĂLUI, MUN. CAMPINA

(se vede din cele 2 sedințe)


- 1) CAM. RECOLTARE SPUTĂ
- 2) GRUP SANITAR
- 3) HOL INTRARE
- 4) 8) HOL + SPAȚII DE AȘTEPTARE
- 5) IDR. VACCINARI
- 6) CAB. ASISTENTE
- 7) SPIROMETRIE
- 9) CAB. CONSULTAȚII
- 10) VESTIAR
- 11) REGISTRATURA MEDICALĂ

Consilier  
dl. Nicușor Viorel  
Gheorghiu

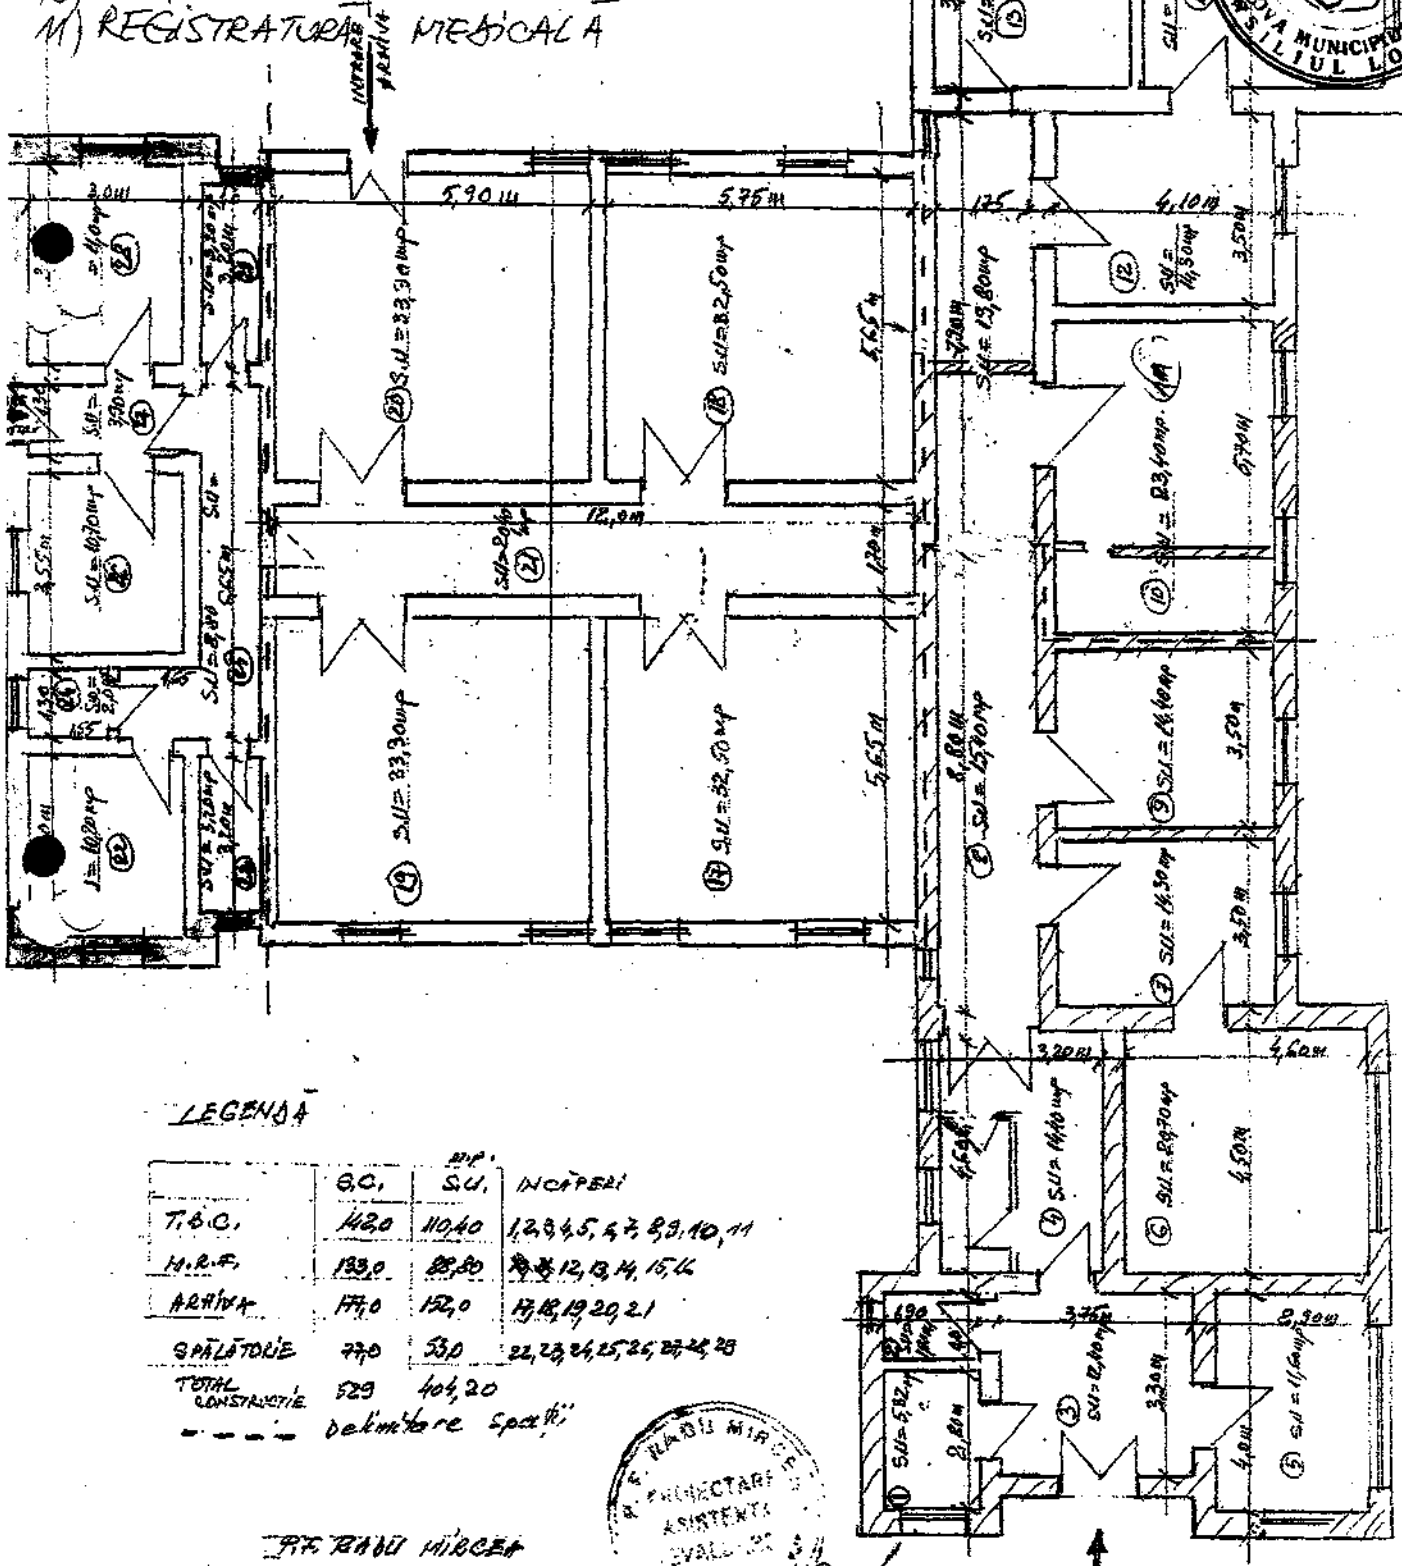

LEGENĂ

	GC	SU	INCAPERI
T.B.C.	142,0	104,0	1, 2, 3, 4, 5, 6, 7, 8, 9, 10, 11
M.R.F.	133,0	88,80	12, 13, 14, 15, 16
ARHIVĂ	177,0	122,0	17, 18, 19, 20, 21
SPĂLĂTORIE	77,0	53,0	22, 23, 24, 25, 26, 27, 28
TOTAL CONSTRUCȚIE	529	407,80	
--- delimitare spații			

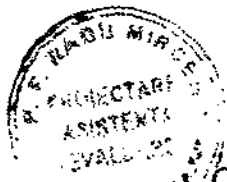

P.F. RAU MIHAIL

NOT. 110.312/2002 - PRIMĂRIA MUN. CAMPINA  
SĂRĂLUI, Str. Căminarilor, nr. 3  
12. Iul. 2003



## EXPUNERE DE MOTIVE

Subsemnatul Pițigoi Ioan - Adrian – consilier local al Municipiului Câmpina, membru al Comisiei de specialitate amenajarea teritoriului, urbanism, ecologie și protecția mediului, în conformitate cu prevederile art.45, alin.(6) din Legea nr.215/2001 a administrației publice locale, republicată, a art.44, alin.(2) și art.50, alin.(1) din Regulamentul de Organizare și Funcționare al Consiliului local al Municipiului Câmpina, înaintez la Aparatul permanent al Consiliului local **proiectul de hotărâre privind darea în administrarea Casei Județene de Pensii Prahova a unui spațiu în suprafață totală de 47,56 m.p., situat în municipiul Câmpina, str.Vasile Alecsandri, nr.10.**

Promovarea proiectului de hotărâre este necesară ca urmare a cererii Spitalului Municipal Câmpina, înregistrată sub nr.1788/1 iulie 2016, prin care solicită Consiliului local al Municipiului Câmpina, transmiterea în administrarea Casei Județene de Pensii Prahova a unui spațiu în suprafață totală de 47,56 m.p., situat în Municipiul Câmpina, str.Vasile Alecsandri, nr.10, pentru funcționarea Cabinetului de Expertiză Medicală.

Spațiul propus pentru transmiterea în administrare întrunește condițiile autorizării sanitare de funcționare având în vedere specificul activității care urmează să se desfășoare în acesta.

Ținând cont de faptul că prin acest spațiu se face accesul la centralele termice și la chepengul de vizitare a podului clădirii, administratorul va permite reprezentanților Spitalului Municipal Câmpina, efectuarea lucrărilor de verificare și întreținere curentă, precum și a lucrărilor de ignifugare.

Cadrul legal aplicabil:

- dispozițiile art.867 – 870 din Codul civil;
- prevederile art.36, alin.(2), lit.”c” și alin.(5), lit.”a”, art.45, alin.(3) art.115, alin.(1), lit.”b” și art.123, alin.(1) din Legea nr.215/2001 privind administrația publică locală, republicată ;

Consilier,  
**Pițigoi Ioan - Adrian**

