



HOTĂRÂRE

privind încheierea unui contract de sponsorizare având ca obiect imobilele – construcții, situate în Municipiul Câmpina, str.Industriei, nr.1

Având în vedere expunerea de motive nr.69.276/18 septembrie 2018 a d-lui ing.Tiseanu Horia – Laurențiu – Primarul Municipiului Câmpina, prin care propune încheierea unui contract de sponsorizare având ca obiect imobilele – construcții, situate în Municipiul Câmpina, str.Industriei, nr.1;

Ținând seama de:

- raportul de specialitate nr.69.277/18 septembrie 2018, promovat de Direcția juridică din cadrul Primăriei Municipiului Câmpina;
- raportul de specialitate nr.69.278/18 septembrie 2018, promovat de Direcția economică din cadrul Primăriei Municipiului Câmpina;
- raportul de specialitate nr.69.279/18 septembrie 2018, promovat Serviciul administrarea domeniului public și privat din cadrul Primăriei Municipiului Câmpina;
- raportul Comisiei de specialitate din cadrul Consiliului local al Municipiului Câmpina, respectiv Comisia buget, finanțe, programe finanțare europeană, administrarea domeniului public și privat și agricultură;
- raportul Comisiei de specialitate din cadrul Consiliului local al Municipiului Câmpina, respectiv Comisia administrație publică locală, juridic, relații cu publicul, servicii și comerț, muncă și probleme sociale, ș.a.m.d.;
- avizul secretarului Municipiului Câmpina, înregistrat sub nr.69.280/18 septembrie 2018;

În baza ofertei de sponsorizare nr.245/4 septembrie 2018, completată prin adresa din data de 24 septembrie 2018, a S.C. OMV Petrom S.A. București;

În conformitate cu prevederile:

- art.1, alin.(1) și (2); art.4, alin.(1), lit."b", din Legea nr.32/1994 privind sponsorizarea, cu modificările și completările ulterioare;
- Instrucțiunilor din 2 august 1994 pentru aplicarea Legii nr.32/1994 privind sponsorizarea, cu modificările și completările ulterioare;
- art.121, alin.(3) din Legea 215/2001 privind administrația publică locală, republicată, cu modificările și completările ulterioare, prin asimilare;

În temeiul art.115, alin.(1), lit."b", coroborat cu art.45 din Legea nr.215/2001 privind administrația publică locală, republicată, modificată și completată,

Consiliul local al Municipiului Câmpina adoptă prezenta hotărâre.

Art.1.(1). – Se aprobă încheierea unui contract de sponsorizare prin care S.C. OMV Petrom S.A. transferă cu titlu gratuit, în proprietatea privată a Municipiului Câmpina, dreptul de proprietate, asupra proprietății sale imobiliare, situată în str.Industriei, nr.1, compusă din:

1. Construcția C1 – Baracă zid garaj (garaj zidărie), în suprafață construită de 1.321,00 m.p., Nr. cadastral și CF 27971-C1;

2. Construcția C2 – Baracă zid garaj (baracă metalică), în suprafață construită de 401,00 m.p., Nr. cadastral și CF 27971-C2.

(2) – Construcțiile C1 și C2 sunt edificate pe terenul în suprafață de 9.728,00 m.p., situat în Municipiul Câmpina, Județul Prahova, str.Industriei, nr.1, cu Nr.cadastral 27971, aflat în proprietatea privată a Municipiului Câmpina și se identifică conform Planului de amplasament și delimitare a imobilului, ANEXĂ la prezenta hotărâre.


Art.2. – Sponsorizarea se face în condițiile prevăzute în Oferta de sponsorizare nr.245/4 septembrie 2018, completată prin adresa din data de 24 septembrie 2018, a S.C. OMV Petrom S.A. București.

Art.3. – Se împuternicește Primarul Municipiului Câmpina să semneze contractul de sponsorizare aprobat la art.1, în condițiile prezentei hotărâri.

Art.4. - Prezenta hotărâre se comunică:

- Instituției Prefectului Județului Prahova;
- Primarului Municipiului Câmpina;
- S.C. OMV Petrom S.A. București
- Direcției economice;
- Direcției juridice;
- Serviciului administrarea domeniului public și privat;
- Serviciului urbanism, amenajarea teritoriului.

Președinte de ședință,
Consilier,
dl.Duran Andrei

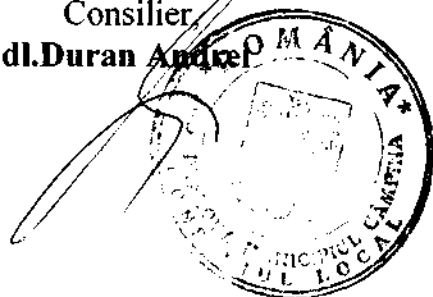


Contrasemnează,
Secretar,
jr.Moldoveanu Elena

Câmpina, 25 septembrie 2018
Nr. 131

PLAN DE AMPLASAMENT SI DELIMITARE A IMOBILULUI

Scara 1 : 1000

Nr. cadastral	Suprafata masurata a imobilului (mp)	Adresa imobilului
27971	9728.00 mp	Mun. Câmpina, Str. Industriei, Nr.1, Tarla 83, Parcela Cc434, Jud. Prahova.
Carte Funciara nr.		Unitatea Administrativ Teritoriala (U.A.T.)
		Câmpina - Intravilan

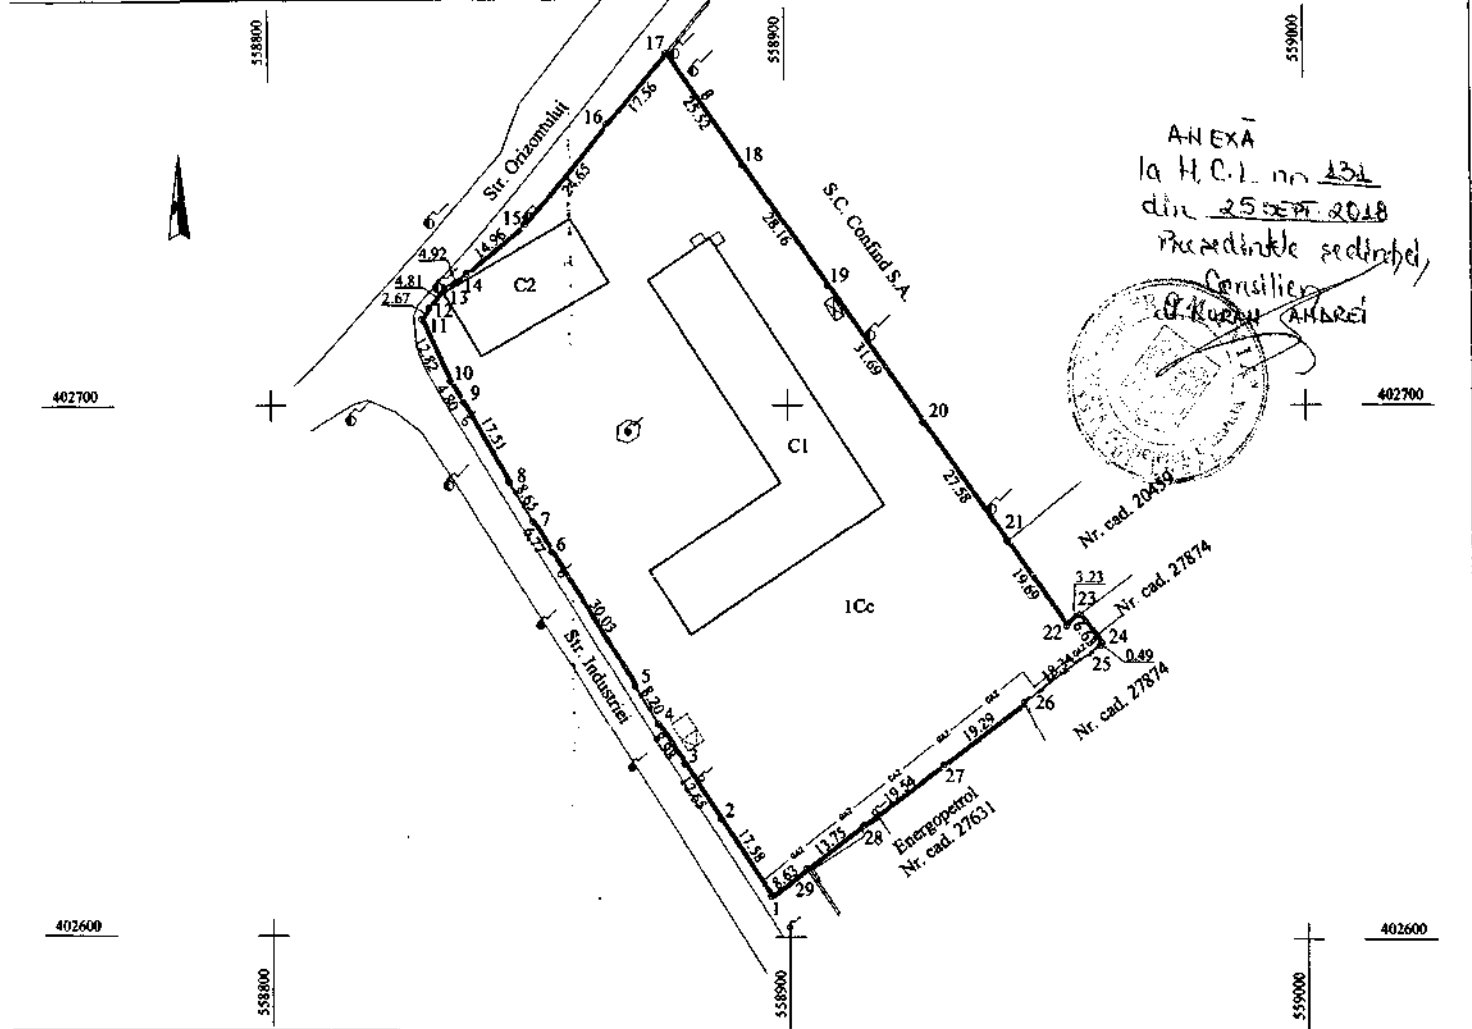

A. Date referitoare la teren

Nr. parcela	Categoria de folosinta	Suprafata (mp)	Mentuni
1	Cc	9728.00	Imprejmuit partial cu gard din beton, partial cu gard din metal si partial cu gard din plasa de sarma.
Total		9728.00	

B. Date referitoare la constructii

Cod	Destinatia	Suprafata construita la sol (mp)	Mentuni
C1	CIE.	1321.00	Baraca zid garaj (P) cu Sc la sol = 1321.00mp.
C2	CIE.	401.00	Baraca zid garaj (P) cu Sc la sol = 401.00mp.
Total		1722.00	

Suprafata totala masurata a imobilului = 9728.00mp.

Suprafata din act a imobilului = 9726.00mp.

<p>Executant: Sc. Arhitect-Geotop SRL (nume, prenume)</p> <p>Confirm executarea masuratorilor la teren, corectitudinea in continutii documentatiei cadastrale si corespondenta acesteia cu realitatea din teren.</p> <p>Stampila si semnatura</p> <p>Data: 05.02.2018</p>	<p>Inspector</p> <p>Confirm introducerea imobilului in baza de date integrata si atribuirea numarului cadastral</p> <p>Stampila BCFI</p> <p>Semnatura si parafa</p> <p>Data</p>
---	---

* In situatia in care exista numere cadastrale pentru imobilele vecine, in locul numelui vecinului se va trece numarul cadastral, iar in lipsa numarului cadastral numarul topografic sau numarul administrativ. Suprafetele se rotunjesc la metru patrat.

EXPUNERE DE MOTIVE

Subsemnatul ing.Tiseanu Horia Laurențiu – Primarul Municipiului Câmpina, în conformitate cu prevederile art.45, alin.(6) din Legea nr.215/2001 a administrației publice locale, republicată, a art.44, alin.(2) și art.50, alin.(1) și Regulamentul de organizare și funcționare al Consiliului local al Municipiului Câmpina, înaintez la Aparatul permanent al Consiliului local **proiectul de hotărâre privind încheierea unui contract de sponsorizare având ca obiect imobilele – construcții, situate în Municipiul Câmpina, str.Industriei, nr.1.**

În baza H.C.L. nr.78/25.05.2017 a fost inventariat în domeniul privat al Municipiului Câmpina terenul în suprafață de 9.726,00 mp., situat pe str.Industriei, nr.1, T 83, Pcc 434, având număr cadastral și C.F. nr.27971.

Deoarece pe acest teren sunt amplasate două construcții proprietatea S.C. OMV Petrom SA, cu Nr.cadastral și C.F. 27971 - C1/27971 - C2, s-a realizat corespondență cu această societate, în vederea transmiterii cu titlul gratuit a acestor construcții, în proprietatea Municipiului Câmpina. Solicităm aceasta motivat de interesul public, locația în cauză fiind necesară funcționării Serviciului Județean de Ambulanță Prahova - Substația Câmpina, precum și a altor servicii publice locale.

În baza solicitării instituției noastre nr.17.699/28.06.2018 ne-a fost transmisă oferta de sponsorizare nr.233/23.08.2018, înregistrată la Primăria Municipiului Câmpina cu nr.22790/27.08.2018 prin care S.C. OMV Petrom S.A. ne face cunoscută intenția de a transfera, cu titlul gratuit, în proprietatea privată a Municipiului Câmpina, în scopul solicitat, proprietatea imobiliară, situată pe str.Industriei, nr.1, T 83, Pcc 434, având Nr.cadastral și C.F. nr.27971, compusă din:

1. Construcția C1 – Baracă zid garaj (garaj zidărie), în suprafață construită de 1.321,00 m.p., Nr. cadastral și CF 27971-C1;

2. Construcția C2 – Baracă zid garaj (baracă metalică), în suprafață construită de 401,00 m.p., Nr. cadastral și CF 27971-C2.

Totodată, prin această ofertă sunt menționate și condițiile de încheiere a contractului de sponsorizare, respectiv obligațiile celor două părți, precum și clauzele de încetare a acestui contract.

Contractul de sponsorizare se va încheia în condițiile prevăzute în Oferta de sponsorizare, conform prevederilor Legii nr.32/1994 privind sponsorizarea, cu modificările și completările ulterioare, precum și a Instrucțiunilor din 2 august 1994, pentru aplicarea acestei legi.

Cadrul legal aplicabil:

- prevederile art.1, alin.(1) și (2); art.4, alin.(1), lit."b", din Legea nr.32/1994 privind sponsorizarea, cu modificările și completările ulterioare;

- prevederile Instrucțiunilor din 2 august 1994 pentru aplicarea Legii nr.32/1994 privind sponsorizarea, cu modificările și completările ulterioare;

- prevederile art.121, alin.(3) din Legea 215/2001 privind administrația publică locală, republicată, cu modificările și completările ulterioare, prin asimilare.

- prevederile art.115, alin.(1), lit."b", coroborat cu art.45 din Legea nr.215/2001 privind administrația publică locală, republicată, modificată și completată.

PRIMAR,
ing.Tiseanu Horia Laurențiu



edit.B.L

Cod FP-06-02, ver.1