

## HOTĂRÂRE

privind darea în administrare Clubului Sportiv Câmpina  
a imobilului – teren de sport multifuncțional, situat în Municipiul Câmpina,  
Cartier Hernea (B-dul Nicolae Bălcescu, nr.45)

Având în vedere expunerea de motive nr.69.135/21 august 2017 a d-lui consilier Ioniță Daniel, prin care propune darea în administrare Clubului Sportiv Câmpina a imobilului – teren de sport multifuncțional, situat în Municipiul Câmpina, Cartier Hernea (B-dul Nicolae Bălcescu, nr.45);

Ținând seama de:

- raportul de specialitate nr.69.136/21 august 2017, promovat de Direcția juridică din cadrul Primăriei Municipiului Câmpina;

- raportul de specialitate nr.69.137/21 august 2017, promovat de Serviciul administrarea domeniului public și privat din cadrul Primăriei Municipiului Câmpina;

- raportul comisiei de specialitate din cadrul Consiliului local al Municipiului Câmpina, respectiv Comisia buget, finanțe, programe finanțare europeană, administrarea domeniului public și privat și agricultură;

- raportul comisiei de specialitate din cadrul Consiliului local al Municipiului Câmpina, respectiv Comisia administrație publică locală, juridic, relații cu publicul, servicii și comerț, ș.a.m.d;

- raportul comisiei de specialitate din cadrul Consiliului local al Municipiului Câmpina, respectiv Comisia sănătate, cultură, învățământ, culte și tineret, sport și turism;

- avizul secretarului Municipiului Câmpina, înregistrat sub nr.69.138/21 august 2017;

În conformitate cu prevederile:

- art.867-870 din Codul Civil;

- art.36, alin.(2), lit."c" și alin.(5), lit."a" și art.123, alin.(1) din Legea nr.215/2001 privind administrația publică locală, republicată, modificată și completată;

În temeiul art.115, alin.(1), lit."b", coroborat cu art.45, alin.(3) din Legea nr.215/2001 privind administrația publică locală, republicată, modificată și completată,

**Consiliul local al Municipiului Câmpina** adoptă prezenta hotărâre.

**Art.1.(1)** - Se aprobă darea în administrare Clubului Sportiv Câmpina a imobilului – teren de sport multifuncțional, situat în Municipiul Câmpina, Cartier Hernea (B-dul Nicolae Bălcescu, nr.45), în vederea desfășurării activității specifice, începând cu data de 1 septembrie 2017.

**(2)** - Imobilul prevăzut la art.1, alin.(1), se identifică conform schiței de plan, ANEXĂ care face parte integrantă din prezenta hotărâre.

**Art.2.** – Dreptul de administrare a Clubului Sportiv Câmpina asupra imobilului se transmite pe toată durata funcționării terenului de sport multifuncțional.

**Art.3.** – Se însărcinează Primarul Municipiului Câmpina să încheie contractul de administrare și protocolul de predare – primire între Municipiul Câmpina și Clubul Sportiv Câmpina, ce are ca obiect imobilul prevăzut în Anexă.

**Art.4.** – Prezenta hotărâre se comunică:

- Instituției Prefectului Județului Prahova;
- Primarului Municipiului Câmpina;
- Direcției economice;
- Direcției investiții;
- Direcției juridice;
- Serviciului administrarea domeniului public și privat;
- Clubului Sportiv Câmpina.

Președinte de ședință,  
Consilier,  
**dl.Minea Robert - Cătălin**




Contrasemnează,  
Secretar,  
**jr.Moldoveanu Elena**



**Câmpina, 31 august 2017**  
**Nr.131**

**Cod FP-06-01, ver.1**


ANEXA  
 la H.C.L. nr. 1311  
 din 31 august 2017  
 Presedintele sedintei,  
 Consilier  
 dl. Mircea Edoiu, Catalin

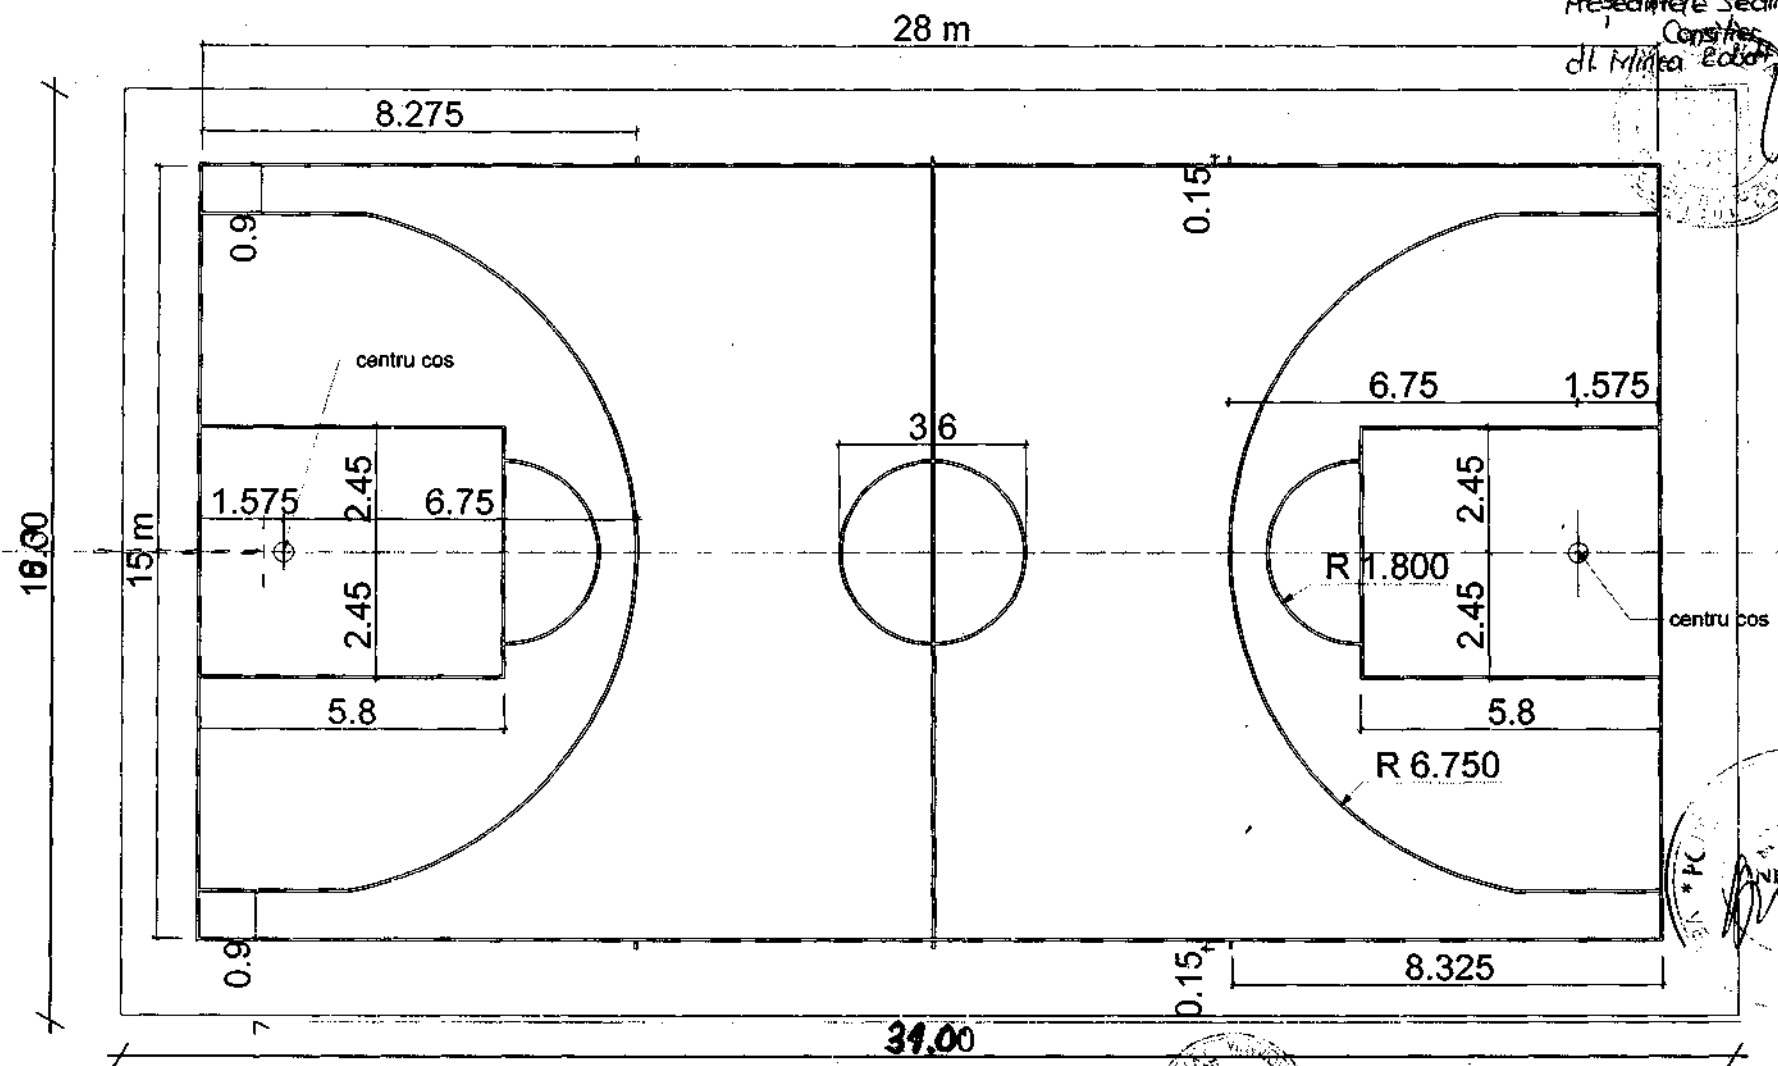

**PLAN TEREN MULTIFUNCTIONAL- PROPUNERE**

ANEXA LA DS 1:100

**NOTA**  
 MARCAJUL TERENULUI DE BASCHET SE  
 VA EXECUTA CU LINII DE CULOARE ALBA

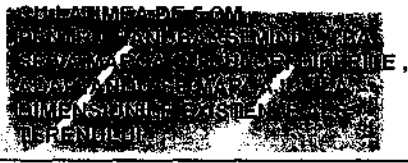

PROIECTANT: <b>S.C. SPIRICOM S.R.L.</b> <small>J40250061982, BUCURESTI          Tel/Fax: 326.81.57</small>		Beneficiar: PRIMARIA CAMPINA, MUN. CAMPINA JUD. PRAHOVA		PROIECT NR. 198/2015	
Specificatie SEF PROIECT PROIECTAT DESENAT	Nume arh. V. Panak arh. O. Butoescu arh. O. Butoescu	Semnatura 	Scara: 1:100  Data: 12/2015	PROIECT : AMENAJARE TEREN MULTIFUNCTIONAL IN MUNICIPIUL CAMPINA CARTIER HERNEA BDUL K.BALCESCU NR.45  Titlu planșă: <b>PLAN TRASARE TEREN BASCHET</b>	Faza: P7b + DE  PLANSA NR. A-06*

## EXPUNERE DE MOTIVE

Subsemnatul Ioniță Daniel, consilier local al Municipiului Câmpina, membru al Comisiei de specialitate administrație publică locală, juridic, relații cu publicul, servicii și comerț, ș.a.m.d, în conformitate cu prevederile art.45, alin.(6) din Legea nr.215/2001 a administrației publice locale, republicată, a art.44, alin.(2) și art.50, alin.(1) din Regulamentul de Organizare și Funcționare al Consiliului local al Municipiului Câmpina, înaintez la Aparatul permanent al Consiliului local **proiectul de hotărâre privind darea în administrare Clubului Sportiv Câmpina a imobilului – teren de sport multifuncțional, situat în Municipiul Câmpina, Cartier Hernea (B-dul Nicolae Bălcescu, nr.45).**

Promovarea proiectului de hotărâre este necesară ca urmare a faptului că, în luna august 2017 au fost finalizate lucrările de transformare a fostelor terenuri de tenis într-un teren de sport multifuncțional, pe care se pot organiza competiții și antrenamente, în disciplinele sportive: baschet, minifotbal și handbal.

Acest teren face parte din baza sportivă aferentă Bazinului de Înot Didactic, urmând să fie administrat de către structura sportivă din subordinea autorităților locale, în baza unui Regulament de Organizare și Funcționare, care va cuprinde și tarifele percepute pentru utilizarea acestei infrastructuri.

După adoptarea prezentului proiect de hotărâre, contractul de administrare încheiat între Municipiul Câmpina și Clubul Sportiv se va modifica în mod corespunzător, prin act adițional.

Cadrul legal aplicabil:

- prevederile art.867-870 din Codul Civil;
- prevederile art.36, alin.(2), lit."c" și alin.(5), lit."a", art.115, alin.(1), lit."b", coroborat cu art.45, alin.(3) și art.123, alin.(1), din Legea nr.215/2001 privind administrația publică locală, republicată, modificată și completată.

CONSILIER,  
Ioniță Daniel

