



## HOTĂRÂRE

**privind darea în administrarea Spitalului Municipal Câmpina  
a terenului în suprafață de 1.265,00 m.p., Nr.cadastral/ CF 27272**

Având în vedere expunerea de motive nr.69.323/16 octombrie 2018 a d-lui consilier Bondoc Viorel - Gheorghe, prin care propune darea în administrarea Spitalului Municipal Câmpina a terenului în suprafață de 1.265,00 m.p., Nr.cadastral/ CF 27272, în vederea realizării Proiectului "Extindere și modernizare Spital Municipal Câmpina, sistematizare pe verticală, amenajare parcare, accese rutiere și pietonale și amenajare heliport";

Ținând seama de:

- raportul de specialitate nr.69.324/16 octombrie 2018, promovat de Direcția economică din cadrul Primăriei Municipiului Câmpina;

- raportul de specialitate nr.69.325/16 octombrie 2018, promovat de Direcția juridică din cadrul Primăriei Municipiului Câmpina;

- raportul de specialitate nr.69.326/16 octombrie 2018, promovat de Serviciul administrarea domeniului public și privat din cadrul Primăriei Municipiului Câmpina;

- raportul de specialitate nr.69.327/16 octombrie 2018, promovat de Serviciul urbanism, amenajarea teritoriului din cadrul Primăriei Municipiului Câmpina;

- raportul Comisiei de specialitate din cadrul Consiliului local al Municipiului Câmpina, respectiv Comisia buget, finanțe, programe finanțare europeană, administrarea domeniului public și privat și agricultură;

- raportul Comisiei de specialitate din cadrul Consiliului local al Municipiului Câmpina, respectiv Comisia administrație publică locală, juridic, relații cu publicul, servicii și comerț, muncă și probleme sociale, ș.a.m.d.;

- raportul Comisiei de specialitate din cadrul Consiliului local al Municipiului Câmpina, respectiv Comisia amenajarea teritoriului, urbanism, ecologie și protecția mediului;

- avizul Secretarului Municipiului Câmpina, înregistrat sub nr.69.328/16 octombrie 2018;

În conformitate cu prevederile:

- art.867 – art.870 din Codul civil;

- art.14 și art.16 din Legea nr.213/1998 privind bunurile proprietate publică, cu modificările și completările ulterioare;

- art.1, alin.(1) din O.G. nr. 70/ 2002 privind administrarea unităților sanitare publice de interes județean și local, modificată și completată;

- art.36, alin.(2), lit."c" și alin.(5), lit."a" și art.123, alin.(1) din Legea nr.215/2001 privind administrația publică locală, republicată, modificată și completată;

În temeiul art.115, alin.(1), lit."b", coroborat cu art.45, alin.(3) din Legea nr.215/2001 privind administrația publică locală, republicată, modificată și completată,

## Consiliul local al Municipiului Câmpina adoptă prezenta hotărâre.

**Art.1.(1)** - Se aprobă darea în administrarea Spitalului Municipal Câmpina a terenului în suprafață de 1.265,00 m.p., Nr.cadastral/ CF 27272, în vederea realizării Proiectului "Extindere și modernizare Spital Municipal Câmpina, sistematizare pe verticală, amenajare parcare, accese rutiere și pietonale și amenajare heliport".

**(2)** – Terenul prevăzut la art.1, alin.(1), se identifică conform planului de amplasament și delimitare, ANEXĂ care face parte integrantă din prezenta hotărâre.



**Art.2.** – Dreptul de administrare a Spitalului Municipal Câmpina asupra terenului se va exercita în condițiile stabilite prin contractul de administrare nr.26.484/5 octombrie 2018.

**Art.3.** – Se însărcinează Primarul Municipiului Câmpina să încheie Actul adițional la contractul de administrare și protocolul de predare – primire între Municipiul Câmpina și Spitalul Municipal Câmpina, ce are ca obiect terenul prevăzut în Anexă.


**Art.4.** – Prezenta hotărâre se comunică:

- Instituției Prefectului Județului Prahova;
- Primarului Municipiului Câmpina;
- Direcției economice;
- Direcției juridice;
- Direcției investiții;
- Serviciului administrarea domeniului public și privat;
- Serviciului urbanism și amenajarea teritoriului;
- Spitalului Municipal Câmpina.

Președinte de ședință  
Consilier,  
**dl.Enache Dragomir**

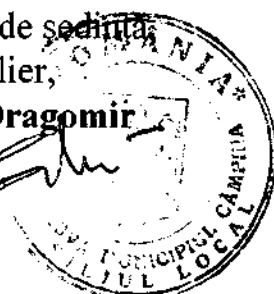

Contrasemnează,  
Secretar,  
**jr.Moldoveanu Elena**




**Câmpina, 25 octombrie 2018**  
**Nr. 148**


**PLAN DE AMPLASAMENT SI DELIMITARE A IMOBILULUI**

Scara 1 : 500

Nr. cadastral	Suprafata masurata a imobilului (mp)	Adresa imobilului
27242	1265.00 mp	Mun. Campina, B-dul Carol I, f.nr. Taria 83, Parcela Cc1005, Jud. Prahova.
Carte Funciara nr.		Unitatea Administrativ Teritoriala (U.A.T.)
		Campina - Intravilan

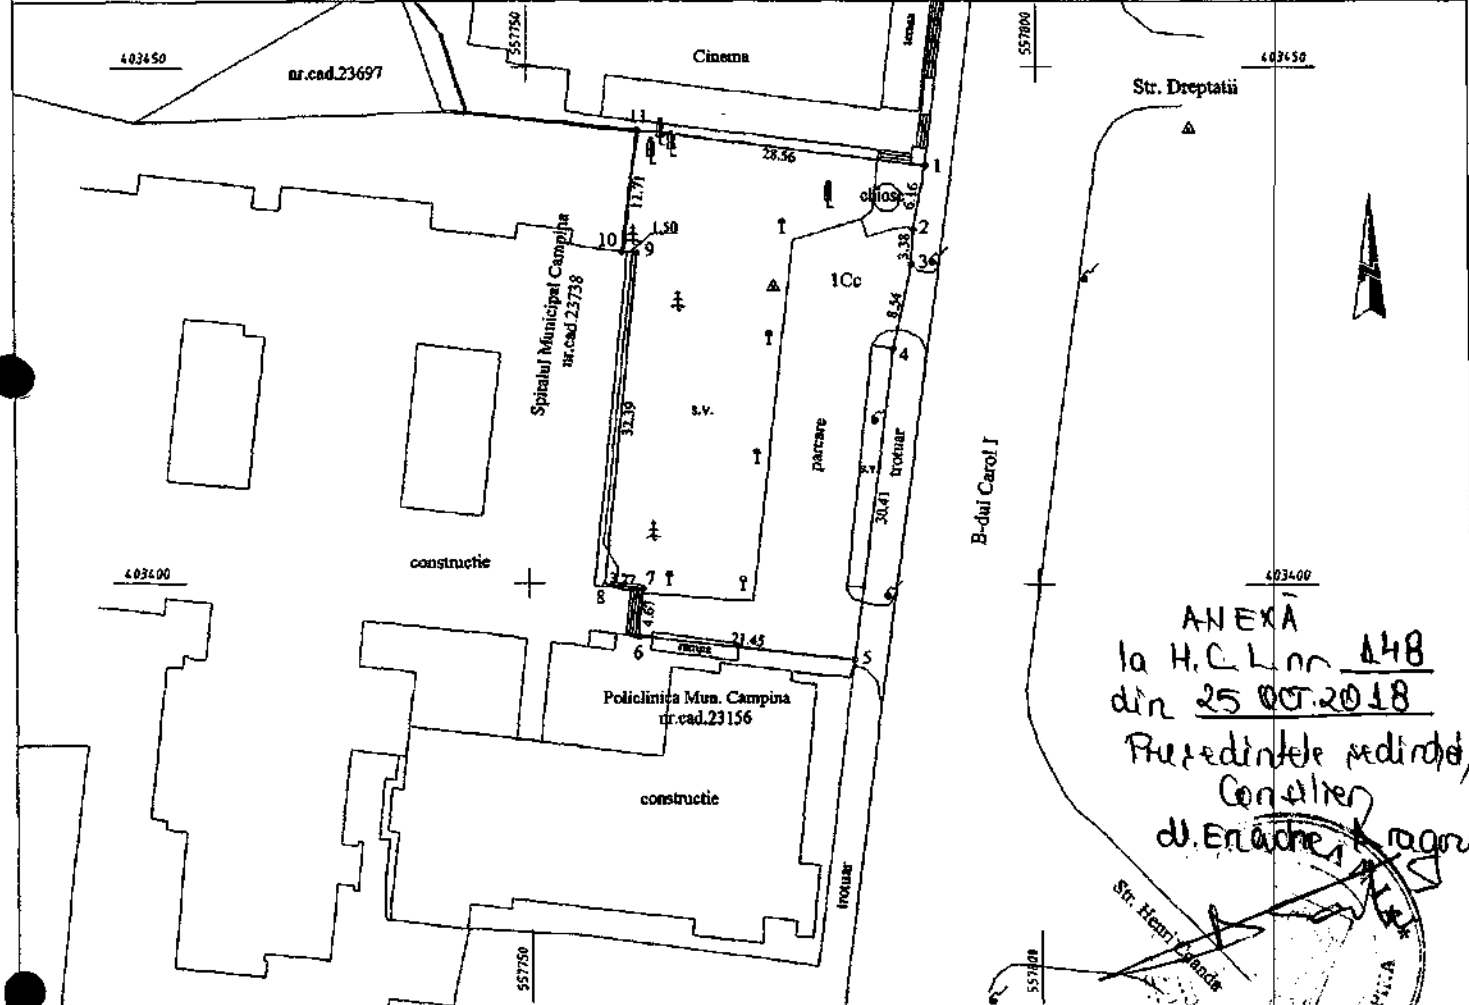

ANEXA  
la H.C.L. nr. 448  
din 25 OCT. 2018  
Prezedintele sedintei,  
Consilier  
d. Enache Dragomir

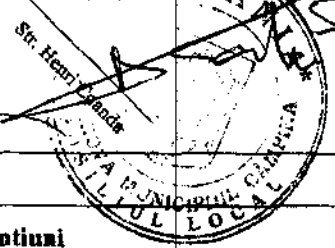

**A. Date referitoare la teren**

Nr. parcela	Categoria de folosinta	Suprafata (mp)	Mentiiuni
1	Cc	1265.00	Imprejmuit partial cu gard din si partial fara gard.
Total		1265.00	

**B. Date referitoare la constructii**

Cod	Destinatia	Suprafata construita la sol (mp)	Mentiiuni
Total			

Suprafata totala masurata a imobilului = 1265.00mp.

Suprafata din act a imobilului = 1265.00mp.



Executant: SC Arhitect Geotop SRL  
nume, prenume  
Confirmarea exactitatii masuratorilor la teren, corectitudinea intocmirii documentatiei cadastrale si corespundenta acesteia cu realitatea din teren.  
Stampila si semnatura  
Data 16.03.2016

Inspector  
Confirm introducerea imobilului in baza de date integrata si atribuirea numarului cadastral  
10854 / 13 MAI 2016  
Semnatura si parafa  
Data  
Stampila BCPI

\* In situatia in care exista numere cadastrale pentru imobilele vecine, in locul numelui vecinului se va trece numarul cadastral, iar in lipsa numarului cadastral numarul topografic sau numarul administrativ. Suprafetele se rotunjesc la metru patrat.

## EXPUNERE DE MOTIVE

Subsemnatul Bondoc Viorel-Gheorghe – consilier local al Municipiului Câmpina, membru al Comisiei de specialitate buget, finanțe, programe finanțare europeană, administrarea domeniului public și privat și agricultură, în conformitate cu prevederile art.45, alin.(6) din Legea nr.215/2001 a administrației publice locale, republicată, a art.44, alin.(2) și art.50, alin.(1) din Regulamentul de Organizare și Funcționare al Consiliului local al Municipiului Câmpina, înaintez la Aparatul permanent al Consiliului local **proiectul de hotărâre privind darea în administrarea Spitalului Municipal Câmpina a terenului în suprafață de 1.265,00 m.p., Nr.cadastral/ CF 27272.**

Promovarea proiectului de hotărâre este necesară ca urmare a transmiterii de către Spitalul Municipal Câmpinaa adresei nr.13.538/10 octombrie 2018, înregistrată la Primăria Municipiului Câmpina sub nr.26.995/10 octombrie 2018, prin care solicită darea în administrare a terenului în suprafață de 1.265,00 m.p., cu Nr.cadastral/ CF 27272, în vederea realizării Proiectului "Extindere și modernizare Spital Municipal Câmpina, sistematizare pe verticală, amenajare parcare, accese rutiere și pietonale și amenajare heliport".

Darea în administrare se va face prin încheierea unui act adițional la Contractul de administrare nr.26.484/5 octombrie 2018, în sensul completării "Obiectului contractului" și cu terenul în suprafață de 1.265,00 m.p., restul clauzelor rămânând neschimbate.

Cadrul legal aplicabil:

- prevederile art.867 – art.870 din Codul civil;
- prevederile art.14 și art.16 din Legea nr.213/1998 privind bunurile proprietate publică, cu modificările și completările ulterioare;
- prevederile art.1, alin.(1) din O.G. nr. 70/ 2002 privind administrarea unităților sanitare publice de interes județean și local, modificată și completată;
- prevederile art.36, alin.(2), lit."c" și alin.(5), lit."a", art.115, alin.(1), lit."b", coroborat cu art.45, alin.(3) și art.123, alin.(1) din Legea nr.215/2001 privind administrația publică locală, republicată, modificată și completată.

CONSILIER,  
**Bondoc Viorel-Gheorghe**

