

CONSILIUL LOCAL  
AL MUNICIPIULUI CÂMPINA  
JUDEȚUL PRAHOVA

**HOTĂRÂRE**

**privind aprobarea inventarierii în domeniul privat al Municipiului Câmpina  
a terenului în suprafață de 154,00 m.p., situat în Municipiul Câmpina,  
str.Podului, f.nr., Tarla 83, Parcela Cc 843**

Având în vedere:

- expunerea de motive nr.69.276/17 noiembrie 2016 a membrilor Comisiei buget, finanțe, programe finanțare europeană, administrarea domeniului public și privat și agricultură, prin care propun aprobarea inventarierii în domeniul privat al Municipiului Câmpina a terenului în suprafață de 154,00 m.p., situat în Municipiul Câmpina, str.Podului, f.nr., Tarla 83, Parcela Cc 843;

- rapoartele de specialitate promovate de Serviciul administrarea domeniului public și privat și Biroul urbanism, amenajarea teritoriului;

- rapoartele Comisiilor de specialitate din cadrul Consiliului local al Municipiului Câmpina, respectiv:

- Comisia buget, finanțe, programe finanțare europeană, administrarea domeniului public și privat și agricultură;

- Comisia amenajarea teritoriului, urbanism, ecologie și protecția mediului;

- avizul secretarului Municipiului Câmpina;

Luând în considerare dispozițiile art.4 și art.22 din Legea nr.213/1998 privind bunurile proprietate publică;

Văzând dispozițiile art.1 din Normele privind organizarea și efectuarea inventarierii elementelor de natura activelor, datoriilor și capitalurilor proprii aprobate prin Ordinul nr.2.861/2009;

Ținând cont de prevederile art.36, alin.(2), lit."c" și art.115, alin.(1), lit."b" din Legea nr.215/2001 privind administrația publică locală, republicată;

În temeiul art.45, alin.(3) din Legea nr.215/2001 privind administrația publică locală, republicată,

**Consiliul local al Municipiului Câmpina adoptă prezenta hotărâre.**

**Art.1.** - Aprobă inventarierea în domeniul privat al Municipiului Câmpina a terenului în suprafață de 154,00 m.p., situat în Municipiul Câmpina, str.Podului, f.nr., Tarla 83, Parcela Cc 843, identificat prin schița de plan, ANEXĂ la prezenta hotărâre.

**Art.2.** - Prezenta hotărâre se comunică:

- Instituției Prefectului Județului Prahova;
- Primarului Municipiului Câmpina;
- Direcției economice;
- Direcției investiții;
- Biroului urbanism și amenajarea teritoriului;
- Serviciului administrarea domeniului public și privat;
- Oficiului agricol

Președinte de ședință,  
Consilier,

d-na Clinciu Monica - *Clinciu Monica*  
Câmpina, 23 noiembrie 2016

**Nr. 167**

Contrasemnează,  
Secretar,  
jr.Moldoveanu Paul

*Moldoveanu Paul*  
Cod FP-06-01, ver.1

# PLAN DE SITUATIE

SCARA: 1:200

Mun. Campina, Str. Podului, f.n., Tarla 83, Parcela Cc843, Jud. Prahova.

Proprietar: Municipiul Campina



S teren din masuratori = 154.00 mp ( delimitat de perimetrul 1,2,3,4,5,6,7,8,9,10,11,12,13,14,15,1) d-na Ureanu Monica I. Iuliana

AMPLASAMENT

ANEXA LA  
H.C.L. nr. 167  
din 23.09.2016  
Presedintele sedintei  
Consiliului Local  
Municipiul Campina  
Jud. Prahova



INCADRARE IN ZONA Sc. 1:5000

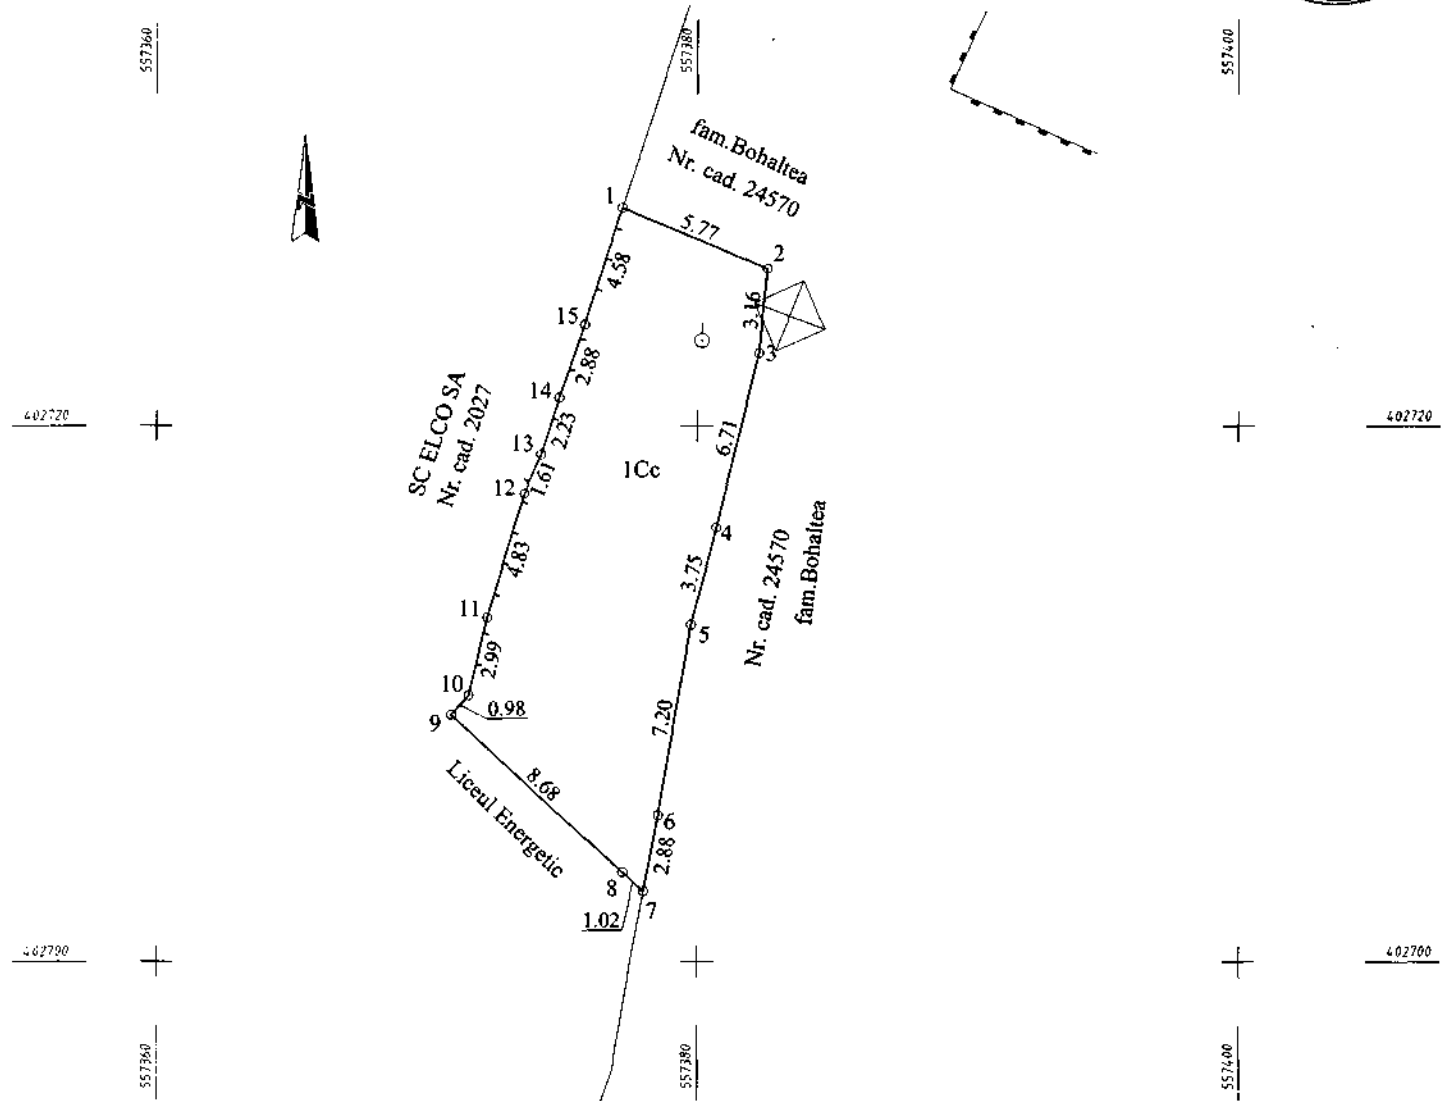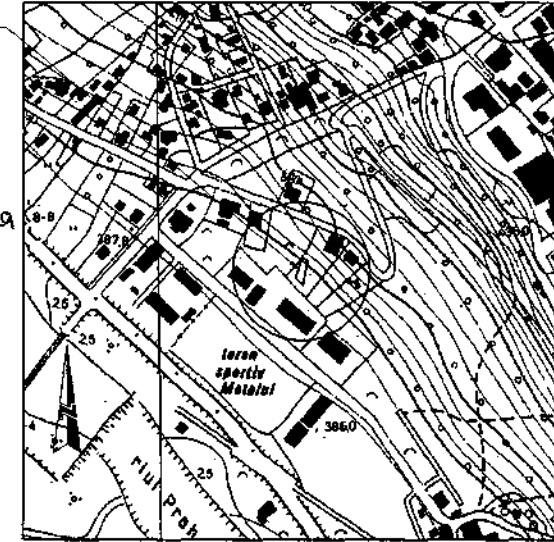

Hotarele au identificate de proprietar.

VALABIL NUMAI CU VIZA O.C.P.I PRAHOVA

Intocmit: ing. Doina Stoicescu

Data: 16.09.2016



## EXPUNERE DE MOTIVE

Subsemnații: Albu Elena, Lupu Livia - Rodica, Bondoc Viorel - Gheorghe, Frîncu Anda - Lorena și Dochia Adrian – membri ai Comisiei de specialitate din cadrul Consiliului local al Municipiului Câmpina buget, finanțe, programe finanțare europeană, administrarea domeniului public și privat, în conformitate cu prevederile art.45, alin.(6) din Legea nr.215/2001 a administrației publice locale, republicată, a art.44, alin.(2) și art.50, alin.(1) din Regulamentul de Organizare și Funcționare al Consiliului local al municipiului Câmpina, înaintăm la Aparatul permanent al Consiliului local proiectul de hotărâre privind aprobarea inventarierii în domeniul privat al Municipiului Câmpina a terenului în suprafață de 154,00 m.p., situat în Municipiul Câmpina, str.Podului, f.nr., Tarla 83, Parcela Cc 843.

Promovarea proiectului de hotărâre are la bază cererea d-nei Târpan Adelaide Katerine, înregistrată la Primăria Municipiului Câmpina sub nr.581/11 ianuarie 2016, prin care solicită cumpărarea terenului în suprafață de aprox.100,00 m.p., situat în Municipiul Câmpina, str.Podului, în vederea consolidării și plantării unor copaci de susținere.

Terenul este deținut în baza unui contract de închiriere, înregistrat sub nr.8.049/30 mai 2013, având categoria de folosință agricol.

Inventarierea în domeniul privat a terenului menționat anterior se realizează în vederea întocmirii documentației necesare efectuării lucrării de cadastru și a vânzării acestuia în baza dreptului de preemțiune.

Cadrul legal aplicabil:

- prevederile art.4 și art.22 din Legea nr.213/1998 privind bunurile proprietate publică;

- prevederile art.1 din Normele privind organizarea și efectuarea inventarierii elementelor de natura activelor, datoriilor și capitalurilor proprii aprobate prin Ordinul nr.2.861/2009;

- prevederile art.36, alin.(2), lit."c", art.45, alin.(3) și art.115, alin.(1), lit."b" din Legea nr.215/2001 privind administrația publică locală, republicată.

CONSILIERI,

d-na Albu Elena \_\_\_\_\_

d-na Lupu Livia - Rodica \_\_\_\_\_

dl.Bondoc Viorel - Gheorghe \_\_\_\_\_

d-na Frîncu Anda - Lorena \_\_\_\_\_

dl.Dochia Adrian \_\_\_\_\_