

CONSILIUL LOCAL
AL MUNICIPIULUI CÂMPINA
JUDEȚUL PRAHOVA

HOTĂRÂRE

privind aprobarea inventarierii în domeniul privat al Municipiului Câmpina
a terenului în suprafață de 170,00 m.p., situat în Municipiul Câmpina,
str.Rahovei, f.nr., Tarla 83, Parcela Cc 10/1

Având în vedere:

- expunerea de motive nr.68.643/16 februarie 2017 a membrilor Comisiei buget, finanțe, programe finanțare europeană, administrarea domeniului public și privat și agricultură, prin care propun aprobarea inventarierii în domeniul privat al Municipiului Câmpina a terenului în suprafață de 170,00 m.p., situat în Municipiul Câmpina, str.Rahovei, f.nr., Tarla 83, Parcela Cc 10/1;

- rapoartele de specialitate promovate de Serviciul administrarea domeniului public și privat și Serviciul urbanism, amenajarea teritoriului;

- rapoartele Comisiilor de specialitate din cadrul Consiliului local al Municipiului Câmpina, respectiv:

- Comisia buget, finanțe, programe finanțare europeană, administrarea domeniului public și privat și agricultură;

- Comisia amenajarea teritoriului, urbanism, ecologie și protecția mediului;

- avizul secretarului Municipiului Câmpina;

Luând în considerare dispozițiile art.4 și art.22 din Legea nr.213/1998 privind bunurile proprietate publică;

Văzând dispozițiile art.1 din Normele privind organizarea și efectuarea inventarierii elementelor de natura activelor, datoriilor și capitalurilor proprii aprobate prin Ordinul nr.2.861/2009;

Ținând cont de prevederile art.36, alin.(2), lit."c" și art.115, alin.(1), lit."b" din Legea nr.215/2001 privind administrația publică locală, republicată;

În temeiul art.45, alin.(3) din Legea nr.215/2001 privind administrația publică locală, republicată,

Consiliul local al Municipiului Câmpina adoptă prezenta hotărâre.

Art.1. - Aprobă inventarierea în domeniul privat al Municipiului Câmpina a terenului în suprafață de 170,00 m.p., situat în Municipiul Câmpina, str.Rahovei, f.nr., Tarla 83, Parcela Cc 10/1, identificat prin schița de plan, ANEXĂ la prezenta hotărâre.

Art.2. - Prezenta hotărâre se comunică:

- Instituției Prefectului Județului Prahova;
- Primarului Municipiului Câmpina;
- Direcției economice;
- Direcției investiții;
- Serviciului urbanism și amenajarea teritoriului;
- Serviciului administrarea domeniului public și privat;
- Oficiului agricol.

Președinte de ședință,
Consilier
dl.Dragoșir Ion



Contrasemnează,
Secretar,
jr.Moldoveanu Paul

Moldoveanu Paul

Câmpina, 23 februarie 2017
Nr. 30

Cod FP-06-01, ver.1

PLAN DE SITUATIE

SCARA: 1:200

Mun. Campina, Aleea Rahovei, Tarla 83, Parcela Cc10/1, Jud. Prahova.

Proprietar: Mun. Campina



S teren din masuratori = 170.00 mp

Suprafata terenului este delimitata de punctele 1,2,3...14,15,1.

AMPLASAMENT

INCADRARE IN ZONA Sc. 1:5000


ANEXĂ
la H.C.L.m. 30
din 23 februarie 2014
Președintele Municipiului
Campina

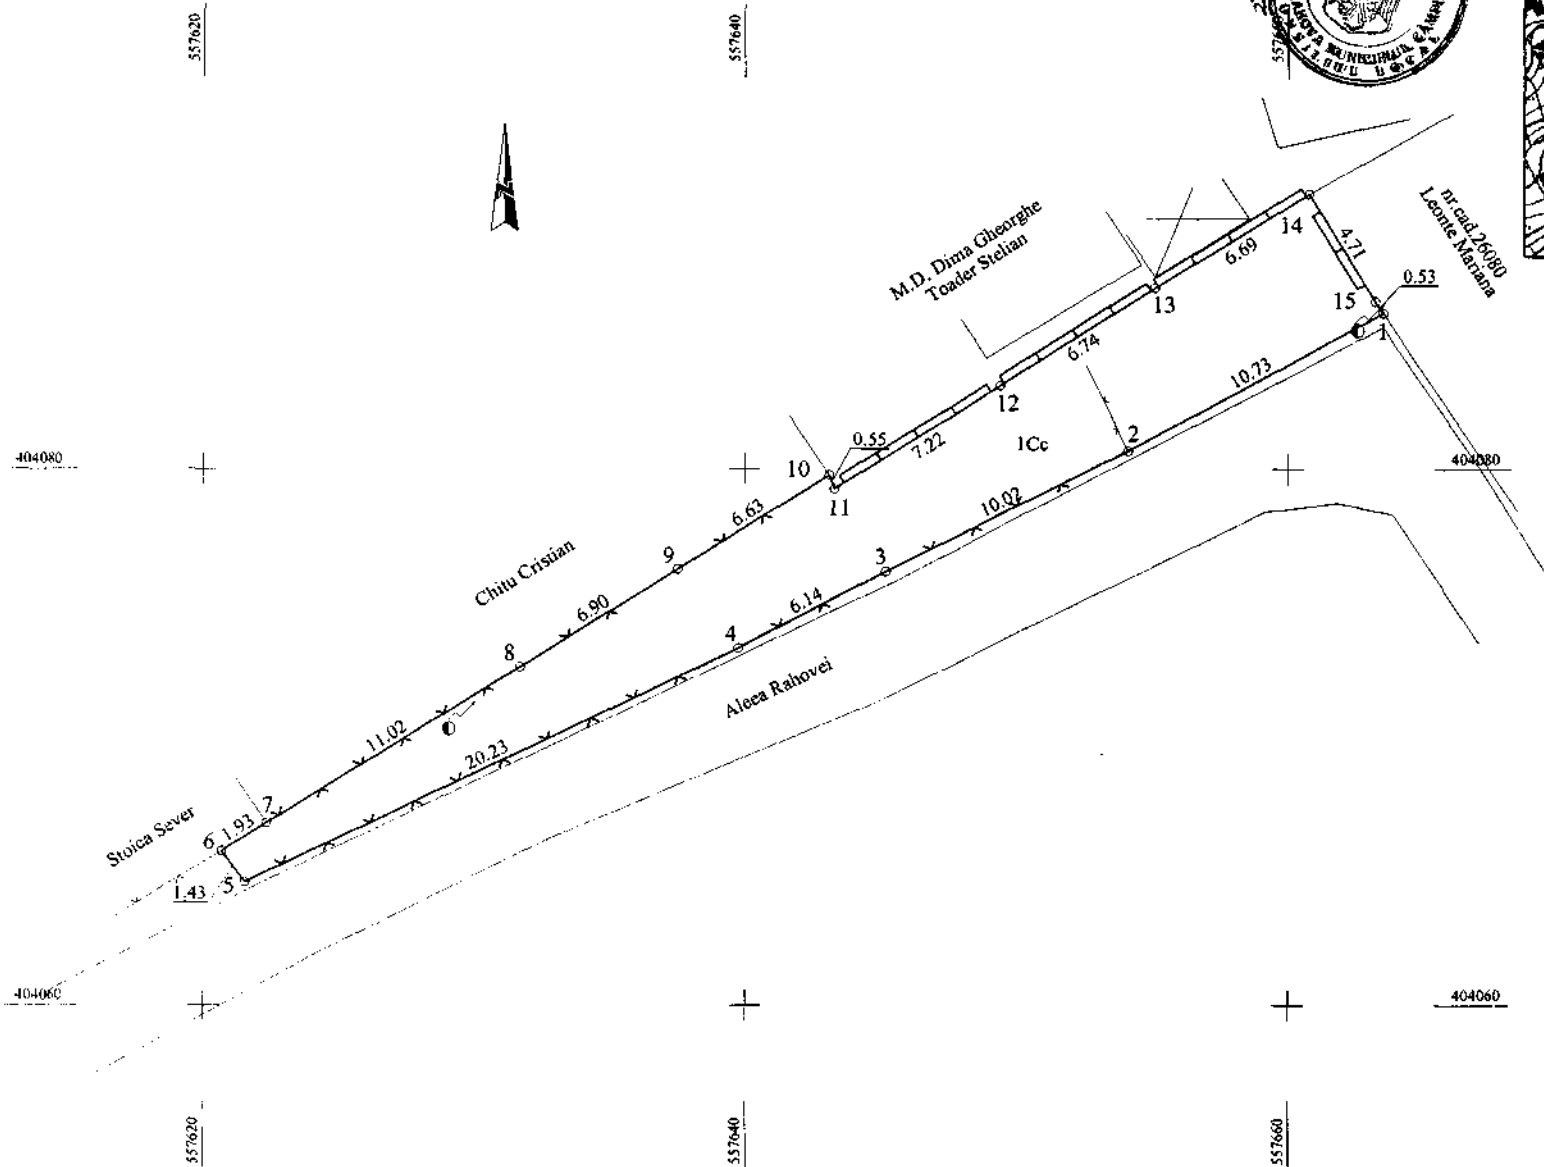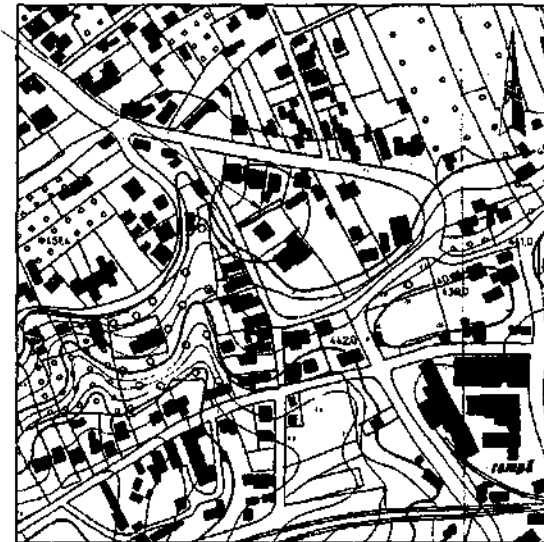

O.C.P.I. PRAHOVA
RECEPTIONAT.....

VALABIL NUMAI CU VIZA O.C.P.I. PRAHOVA

Intocmit: Ing. Dina Stoicescu

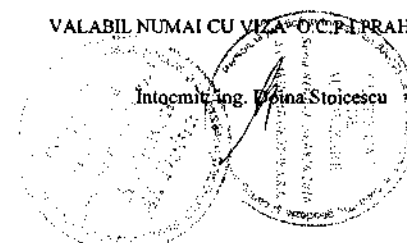

EXPUNERE DE MOTIVE

Subsemnații: Albu Elena, Lupu Livia - Rodica, Bondoc Viorel - Gheorghe, Frîncu Anda - Lorena și Dochia Adrian – membri ai Comisiei de specialitate din cadrul Consiliului local al Municipiului Câmpina buget, finanțe, programe finanțare europeană, administrarea domeniului public și privat, în conformitate cu prevederile art.45, alin.(6) din Legea nr.215/2001 a administrației publice locale, republicată, a art.44, alin.(2) și art.50, alin.(1) din Regulamentul de Organizare și Funcționare al Consiliului local al municipiului Câmpina, înaintăm la Aparatul permanent al Consiliului local **proiectul de hotărâre privind aprobarea inventarierii în domeniul privat al Municipiului Câmpina a terenului în suprafață de 170,00 m.p., situat în Municipiul Câmpina, str.Rahovei, f.nr., Tarla 83, Parcela Cc 10/1.**

Promovarea proiectului de hotărâre are la bază cererea d-lui Fecioru Ionel, înregistrată la Consiliul local al Municipiului Câmpina sub nr.64.078/16 octombrie 2015, prin care solicită cumpărarea terenului aflat în fața proprietății sale, situat în Municipiul Câmpina, str.Rahovei, f.nr., pe care îl deține în baza unui contract de închiriere, înregistrat sub nr.20.717/31 ianuarie 2014.

Inventarierea în domeniul privat a terenului menționat anterior se realizează în vederea întocmirii documentației necesare efectuării lucrării de cadastru și a vânzării acestuia prin licitație publică.

Cadrul legal aplicabil:

- prevederile art.4 și art.22 din Legea nr.213/1998 privind bunurile proprietate publică;

- prevederile art.1 din Normele privind organizarea și efectuarea inventarierii elementelor de natura activelor, datoriilor și capitalurilor proprii aprobate prin Ordinul nr.2.861/2009;

- prevederile art.36, alin.(2), lit.”c”, art.45, alin.(3) și art.115, alin.(1), lit.”b” din Legea nr.215/2001 privind administrația publică locală, republicată.

CONSILIERI,

d-na Albu Elena _____

d-na Lupu Livia - Rodica _____

dl.Bondoc Viorel - Gheorghe _____

d-na Frîncu Anda - Lorena _____

dl.Dochia Adrian _____