

HOTĂRÂRE

privind stabilirea a 2 (două) amplasamente în vederea montării de catarge pentru arborarea de drapele

Având în vedere expunerea de motive nr.68.900/20 aprilie 2018 a membrilor Comisiei amenajarea teritoriului, urbanism, ecologie și protecția mediului, prin care propun stabilirea a 2 (două) amplasamente în vederea montării de catarge pentru arborarea de drapele;

Ținând seama de:

- raportul de specialitate nr.68.901/20 aprilie 2018, promovat de Serviciul administrarea domeniului public și privat din cadrul Primăriei Municipiului Câmpina;
- raportul de specialitate nr.68.902/20 aprilie 2018, promovat de Serviciul urbanism, amenajarea teritoriului din cadrul Primăriei Municipiului Câmpina;
- raportul comisiei de specialitate din cadrul Consiliului local al Municipiului Câmpina, respectiv Comisia buget, finanțe, programe finanțare europeană, administrarea domeniului public și privat și agricultură;
- raportul comisiei de specialitate din cadrul Consiliului local al Municipiului Câmpina, respectiv Comisia amenajarea teritoriului, urbanism, ecologie și protecția mediului;
- raportul comisiei de specialitate din cadrul Consiliului local al Municipiului Câmpina, respectiv Comisia sănătate, cultură, învățământ, culte și tineret, sport și turism;
- avizul secretarului Municipiului Câmpina, înregistrat sub nr.68.903/20 aprilie 2018;

În conformitate cu prevederile:

- art.36, alin.(2), lit."c" din Legea nr.215/2001 privind administrația publică locală, republicată, modificată și completată;

În temeiul art.115, alin.(1), lit."b", coroborat cu art.45, alin.(3) din Legea nr.215/2001 privind administrația publică locală, republicată, modificată și completată,


Consiliul local al Municipiului Câmpina adoptă prezenta hotărâre.

Art.1. - Aprobă stabilirea a 2 (două) amplasamente în vederea montării de catarge pentru arborarea de drapele, identificate conform ANEXELOR nr.1 și nr.2, care fac parte integrantă din prezenta hotărâre.

Art.2. - Prezenta hotărâre se comunică:

- Instituției Prefectului Județului Prahova;
- Primarului Municipiului Câmpina;
- Direcției economice;
- Direcției juridice;
- Serviciului administrarea domeniului public și privat;
- Serviciului urbanism, amenajarea teritoriului.

Președinte de ședință
Consilier
dl. Căndea Cosmin

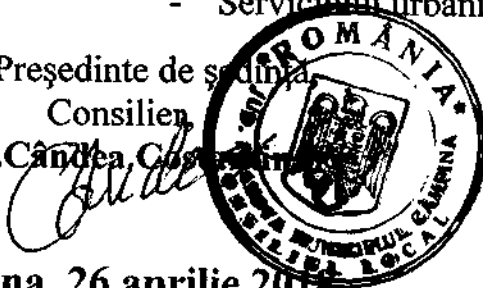


Contrasemnează,
Secretar,
jr. Moldoveanu Elena

Câmpina, 26 aprilie 2018

Nr. 70




Cod FP-06-01, ver.1

PLAN DE SITUATIE

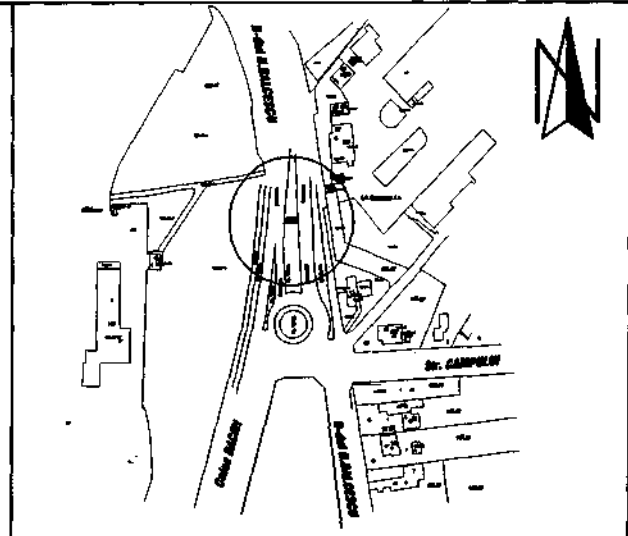

INCADRAREA IN ZONA

ANEXA NR. 1
la H.C.L nr. 30
din 20 APRILIE 2018
Președintele sedinței,

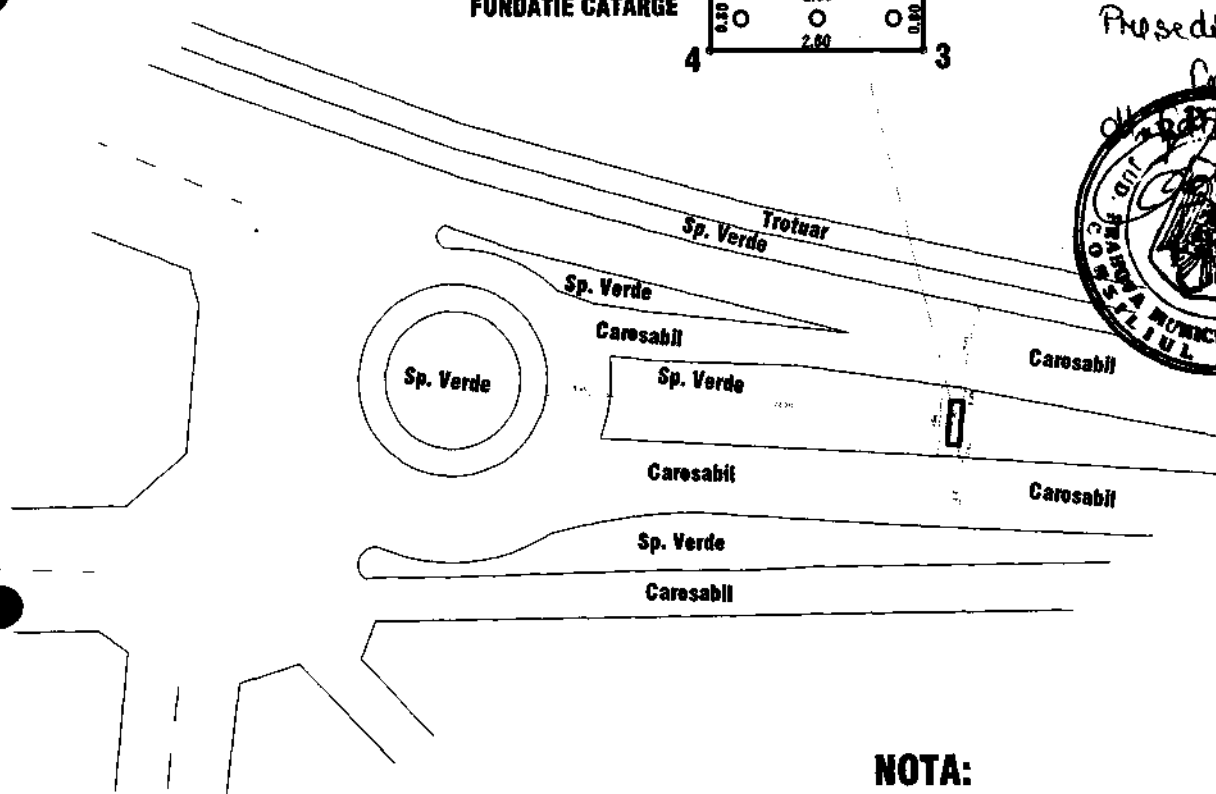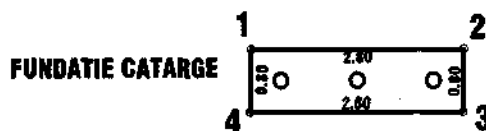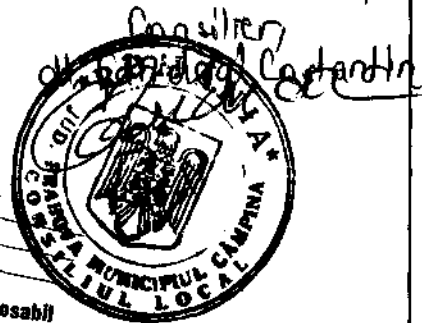


NOTA:

PROPRIETAR: Mun. CAMPINA

Supr. 1-2-3-4 S.= 2.24 m.p.
B-dul N. BALCESCU, f.nr.


SERVICIUL A.D.P.P.		BENEFICIAR: Mun. CAMPINA		PLANSĂ NR. 1
		ADRESA: Bd. CULTURII, Nr. 18.		
SEF PROIECT	Ing. Crijanovschi Grigore	SCARA:	PLAN DE AMPLASAMENT FUNDATIE CATARGE B-dul N. BALCESCU, F. Nr.	
PROIECTAT	Ing. Iorga Dumitru	1:250		
VERIFICAT	Ing. Crijanovschi Grigore	DATA: 20.04.2018		

PLAN DE SITUATIE

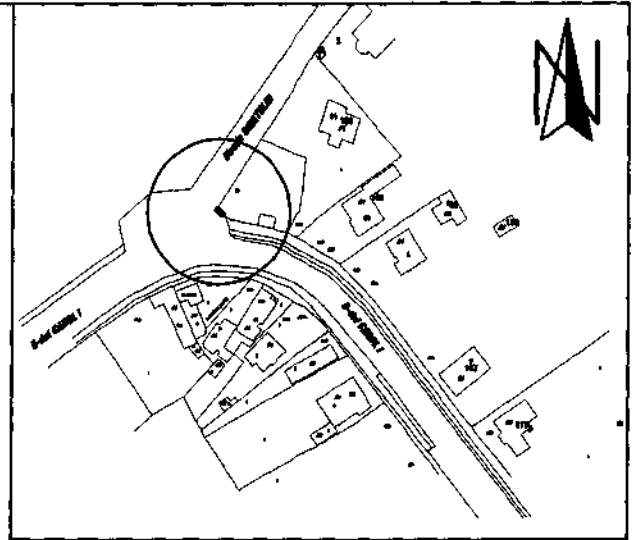



INCADRAREA IN ZONA

FUNDATIE CATARGE

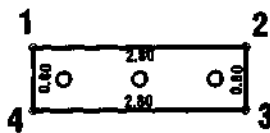

ANEXA NR. 2
la H.C. Linn 30
din 26 APRILIE 2018

Procedurile sedintei

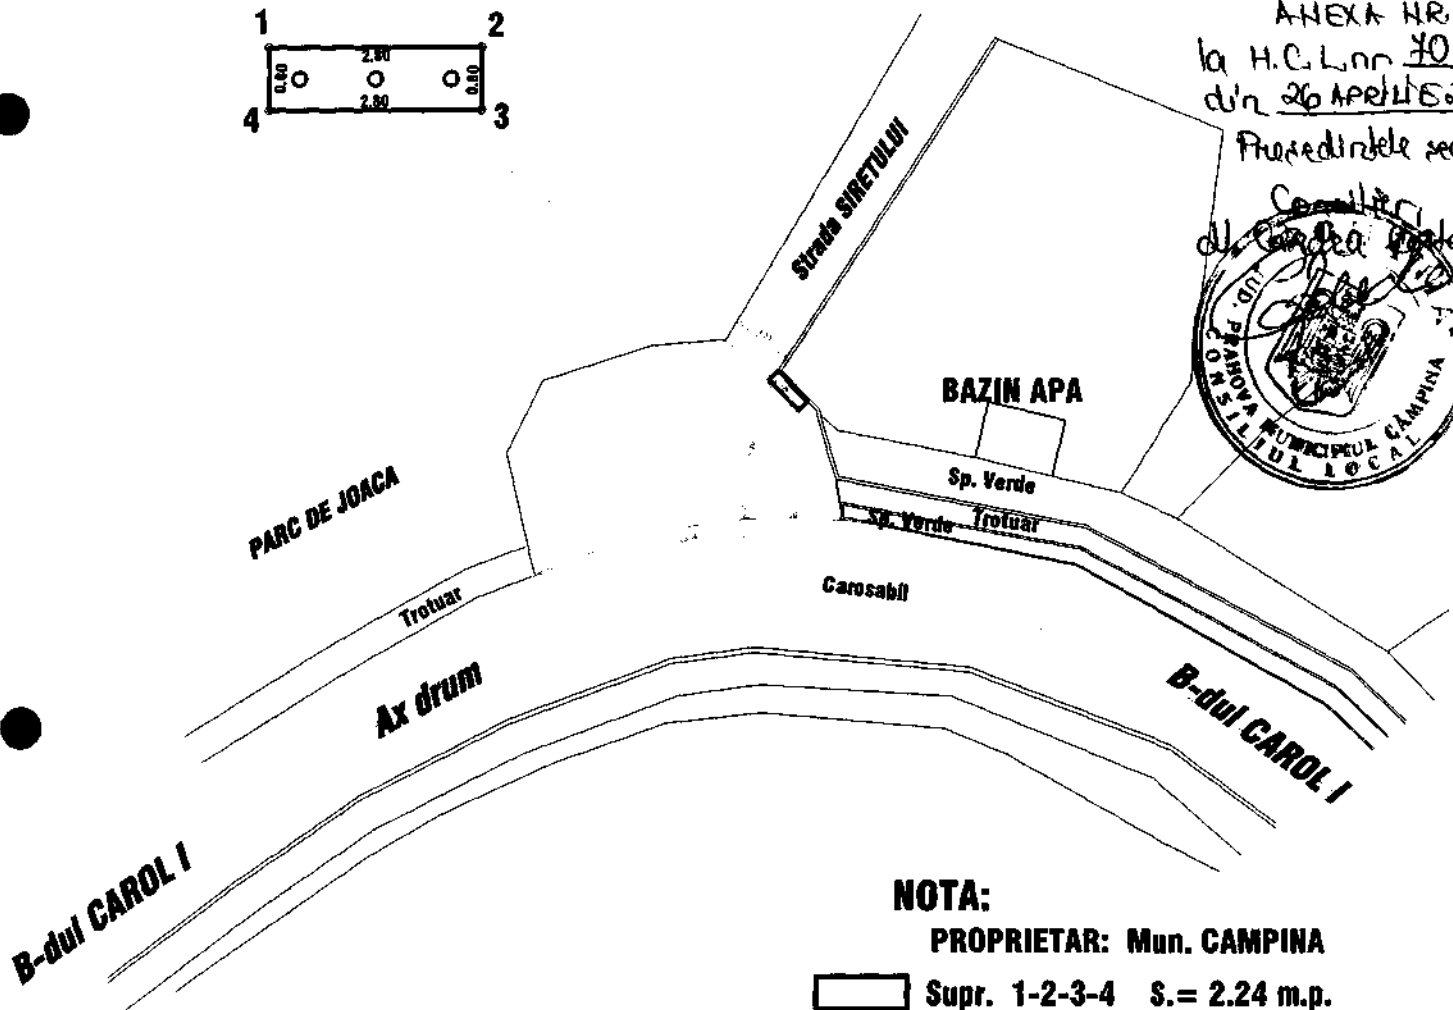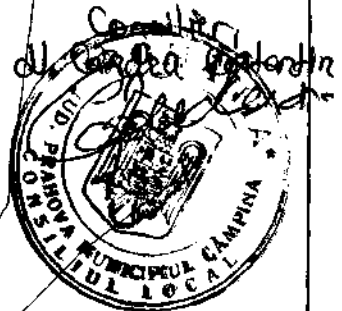

NOTA:

PROPRIETAR: Mun. CAMPINA

Supr. 1-2-3-4 S. = 2.24 m.p.
B-dul CAROL I, f.nr.

SERVICIUL A.D.P.P.		BENEFICIAR: Mun. CAMPINA		PLANSA NR. 1
		ADRESA: Bd. CULTURII, Nr. 18.		
SEF PROIECT	Ing. Crijanovschi Grigore	SCARA:	PLAN DE AMPLASAMENT FUNDATIE CATARGE B-dul Carol I, F. Nr.	
PROIECTAT	Ing. Iorga Dumitru	1:250		
VERIFICAT	Ing. Crijanovschi Grigore	DATA: 20.04.2018		

EXPUNERE DE MOTIVE

Subsemnații: Clinciu Monica – Iozefina, Enache Dragomir, Dragomir Ion, Cercel Lucian – Adrian și Pițigoi Ioan – Adrian, membri ai Comisiei de specialitate amenajarea teritoriului, urbanism, ecologie și protecția mediului, în conformitate cu prevederile art.45, alin.(6) din Legea nr.215/2001 a administrației publice locale, republicată, a art.44, alin.(2) și art.50, alin.(1) din Regulamentul de Organizare și Funcționare al Consiliului local al Municipiului Câmpina, înaintăm la Aparatul permanent al Consiliului local **proiectul de hotărâre privind stabilirea a 2 (două) amplasamente în vederea montării de catarge pentru arborarea de drapele.**

Promovarea proiectului de hotărâre are la bază adresa Serviciului ADPP din cadrul Primăriei Municipiului Câmpina, înregistrată sub nr.10.240/12 aprilie 2018 prin care propune amplasarea a două seturi de catarge (3 buc./set), în următoarele locații:

- 1 set, la intrarea în Municipiul Câmpina, montat în scuarul din apropierea sensului giratoriu, situat în B-dul Nicolae Bălcescu – Calea Daciei;
- 1 set, la intrarea dinspre localitatea Cornu – zona bazinului de apă, intersecția B-dul Carol I – str.Siret.

Catargele vor fi din aluminiu, vor avea înălțimea de 9,00 m.l. și vor fi prevăzute cu dispozitiv de rabatare tip balama, montate în fundație de beton și fiecare catarg va avea montat un dispozitiv de ridicare/coborâre a drapelelor.

Cadrul legal aplicabil:

- prevederile art.36, alin.(2), lit."c" și art.115, alin.(1), lit."b", coroborat cu art.45, alin.(3) din Legea nr.215/2001 privind administrația publică locală, republicată, modificată și completată.

CONSILIERI,

Clinciu Monica - Iozefina

Enache Dragomir

Dragomir Ion

Cercel Lucian - Adrian

Pițigoi Ioan - Adrian