

CONSILIUL LOCAL
AL MUNICIPIULUI CÂMPINA
JUDEȚUL PRAHOVA

HOTĂRÂRE

privind aprobarea inventarierii în domeniul privat al municipiului Câmpina
a terenului în suprafață de 812,00 m.p., situat în municipiul Câmpina,
str.Viitorului, f.nr., Tarla 77, Parcela A 4279

Având în vedere:

- expunerea de motive nr.63.906/19 iunie 2015 a d-lui consilier Enache Dragomir, prin care propune aprobarea inventarierii în domeniul privat al municipiului Câmpina a terenului în suprafață de 812,00 m.p., situat în municipiul Câmpina, str.Viitorului, f.nr., Tarla 77, Parcela A 4279;

- rapoartele de specialitate promovate de Serviciul administrarea domeniului public și privat și Biroul urbanism, amenajarea teritoriului;

- rapoartele comisiilor de specialitate din cadrul Consiliului local al municipiului Câmpina, respectiv:

- Comisia buget, finanțe, programe finanțare europeană, administrarea domeniului public și privat și agricultură;

- Comisia amenajarea teritoriului, urbanism, ecologie și protecția mediului;

- avizul secretarului municipiului Câmpina;

Luând în considerare dispozițiile art.4 și art.22 din Legea nr.213/1998 privind bunurile proprietate publică;

Văzând dispozițiile art.1 din Normele privind organizarea și efectuarea inventarierii elementelor de natura activelor, datoriilor și capitalurilor proprii aprobate prin Ordinul nr.2.861/2009;

Ținând cont de prevederile art.36, alin.(2), lit."c" și art.115, alin.(1), lit."b" din Legea nr.215/2001 privind administrația publică locală, republicată;

În temeiul art.45, alin.(3) din Legea nr.215/2001 privind administrația publică locală, republicată,

Consiliul local al municipiului Câmpina adoptă prezenta hotărâre.

Art.1. - Aprobă inventarierea în domeniul privat al municipiului Câmpina a terenului în suprafață de 812,00 m.p., situat în municipiul Câmpina, str.Viitorului, f.nr., Tarla 77, Parcela A 4279, identificat prin schița de plan, ANEXĂ la prezenta hotărâre.

Art.2. – Prezenta hotărâre se comunică:

- Instituției Prefectului județului Prahova;
- Primarului municipiului Câmpina;
- Direcției economice;
- Direcției investiții;
- Biroului urbanism și amenajarea teritoriului;
- Serviciului administrarea domeniului public și privat;
- Oficiului agricol.

Președinte de ședință,

Consilier,

dl. Enache Dragomir

Câmpina, 25 iunie 2015

Nr. 72

Contrasemnează,

Secretar,

jr. Moldoveanu Paul

Cod FP-06-01, ver.1

PLAN DE SITUATIE


SCARA: 1:200

Mun. Campina, Str. Viitorului, f.n., Tarla 77, Parcela A 4279, Jud. Prahova.


Proprietar: Municipiul Campina
S teren masurat = 812.00 mp

AMPLASAMENT

INCADRARE IN ZONA Sc. 1:5000

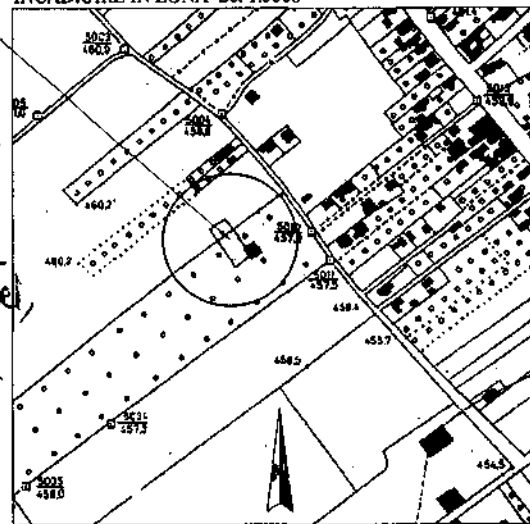

ANEXĂ
la H.C.L nr 72
din 25 Iunie 2015
Prezintă decizia
Consiliului
Local
din data de 25 Iunie 2015

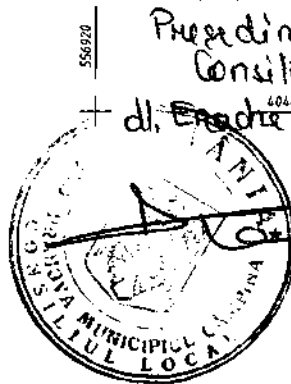


O.C.P.I. PRAHOVA

RECEPTIONAT.....



Hotarele au fost identificate de proprietar.

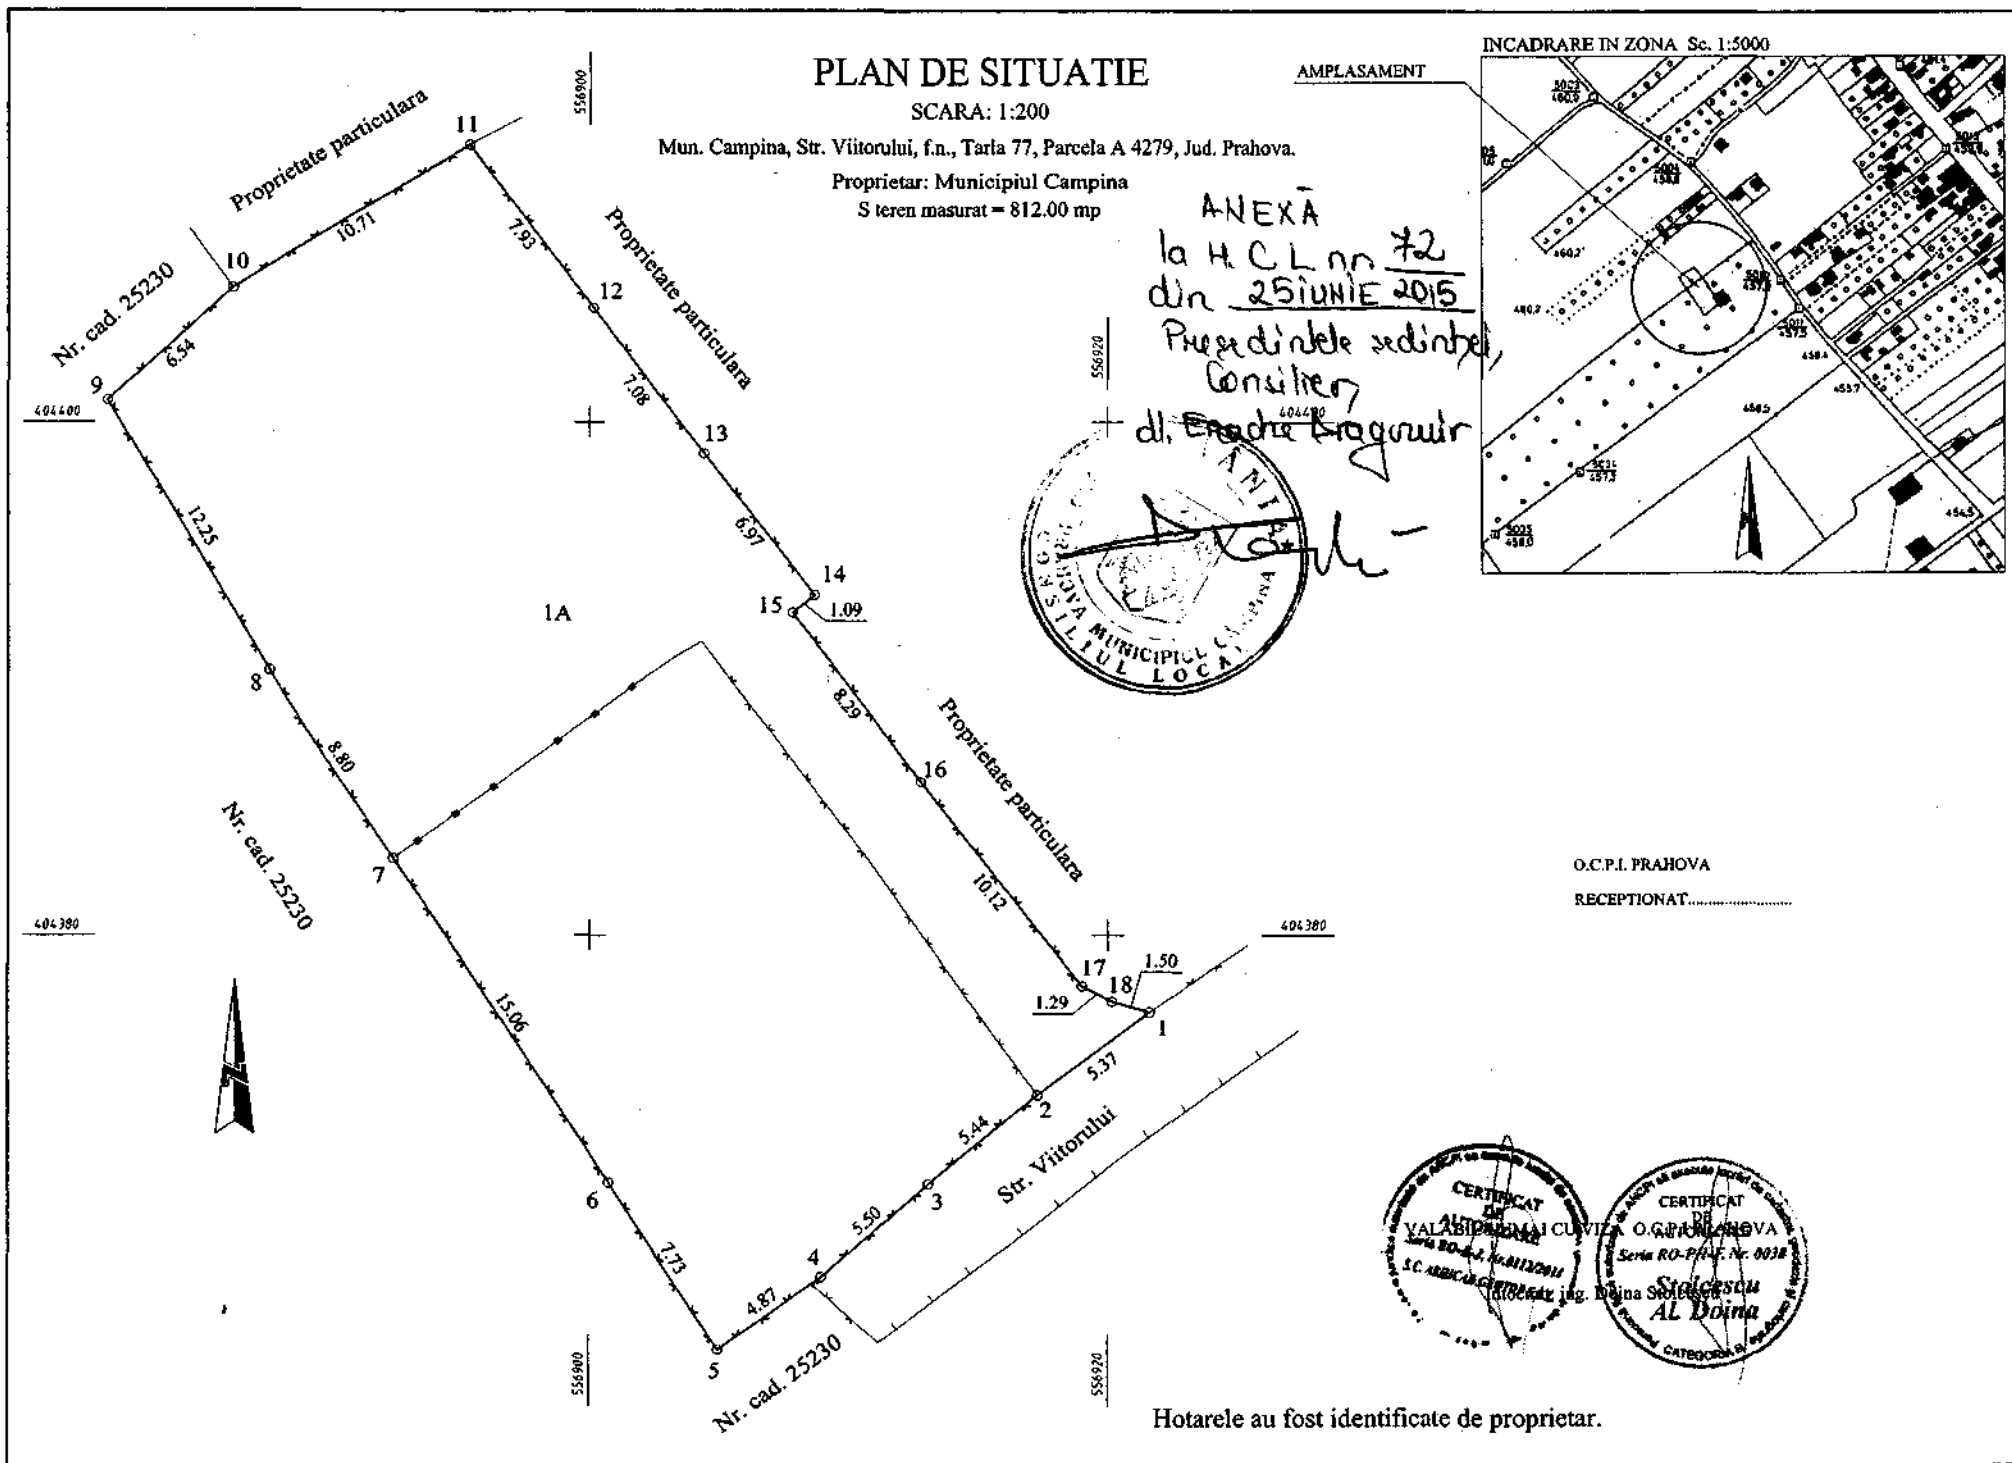

EXPUNERE DE MOTIVE

Subsemnatul Enache Dragomir - consilier local al municipiului Câmpina, membru al Comisiei de specialitate buget, finanțe, programe finanțare europeană, administrarea domeniului public și privat, în conformitate cu prevederile art.45, alin.(6) din Legea nr.215/2001 a administrației publice locale, republicată, a art.44, alin.(2) și art.50, alin.(1) din Regulamentul de Organizare și Funcționare al Consiliului local al municipiului Câmpina, înaintez la Aparatul permanent al Consiliului local **proiectul de hotărâre privind aprobarea inventarierii în domeniul privat al municipiului Câmpina a terenului în suprafață de 812,00 m.p., situat în municipiul Câmpina, str.Viitorului, f.nr., Tarla 77, Parcela A 4279.**

Promovarea proiectului de hotărâre are la bază cererea Parohiei "Adormirea Maicii Domnului", înregistrată la Primăria Municipiului Câmpina sub nr.14.421/9 iunie 2015 prin care solicită atribuirea terenului în suprafață de 812,00 m.p., situat în Municipiul Câmpina, str.Viitorului, f.nr., pentru edificarea unui nou lăcaș de cult ortodox cu hramul "Înălțarea Domnului".

Înființarea noii parohii se datorează stării de incompatibilitate existentă între preotul paroh Izvoranu Gheorghe și preot coslujitor Izvoranu Stelian – Paul, așa cum rezultă din adresa nr.1.253/13 nov.2014 a Protoieriei Câmpina.

Inventarierea propusă este necesară pentru întocmirea documentației cadastrale a terenului solicitat și înscrierea în Cartea Funciară a acestuia.

Cadrul legal aplicabil:

- prevederile art.4 și art.22 din Legea nr.213/1998 privind bunurile proprietate publică;

- prevederile art.1 din Normele privind organizarea și efectuarea inventarierii elementelor de natura activelor, datoriilor și capitalurilor proprii aprobate prin Ordinul nr.2.861/2009;

- prevederile art.36, alin.(2), lit."c", art.45, alin.(3) și art.115, alin.(1), lit."b" din Legea nr.215/2001 privind administrația publică locală, republicată.

CONSILIER,
Enache Dragomir

