

CONSILIUL LOCAL  
AL MUNICIPIULUI CÂMPINA  
JUDEȚUL PRAHOVA

**HOTĂRÂRE**

**privind aprobarea inventarierii în domeniul privat al Municipiului Câmpina  
a terenului în suprafață de 386,00 m.p., situat în Municipiul Câmpina,  
str.Tg.Mureș, f.nr., Tarla 83, Parcela Cc 159**

Având în vedere:

- expunerea de motive nr.69.172/19 octombrie 2016 a membrilor Comisiei buget, finanțe, programe finanțare europeană, administrarea domeniului public și privat și agricultură, prin care propun aprobarea inventarierii în domeniul privat al Municipiului Câmpina a terenului în suprafață de 386,00 m.p., situat în Municipiul Câmpina, str.Tg.Mureș, f.nr., Tarla 83, Parcela Cc 159;

- rapoartele de specialitate promovate de Serviciul administrarea domeniului public și privat și Biroul urbanism, amenajarea teritoriului;

- rapoartele Comisiilor de specialitate din cadrul Consiliului local al Municipiului Câmpina, respectiv:

- Comisia buget, finanțe, programe finanțare europeană, administrarea domeniului public și privat și agricultură;

- Comisia amenajarea teritoriului, urbanism, ecologie și protecția mediului;

- avizul secretarului Municipiului Câmpina;

Luând în considerare dispozițiile art.4 și art.22 din Legea nr.213/1998 privind bunurile proprietate publică;

Văzând dispozițiile art.1 din Normele privind organizarea și efectuarea inventarierii elementelor de natura activelor, datoriilor și capitalurilor proprii aprobate prin Ordinul nr.2.861/2009;

Ținând cont de prevederile art.36, alin.(2), lit."c" și art.115, alin.(1), lit."b" din Legea nr.215/2001 privind administrația publică locală, republicată;

În temeiul art.45, alin.(3) din Legea nr.215/2001 privind administrația publică locală, republicată,

**Consiliul local al Municipiului Câmpina adoptă prezenta hotărâre.**

**Art.1.** - Aprobă inventarierea în domeniul privat al Municipiului Câmpina a terenului în suprafață de 386,00 m.p., situat în Municipiul Câmpina, str.Tg.Mureș, f.nr., Tarla 83, Parcela Cc 159, identificat prin schița de plan, ANEXĂ la prezenta hotărâre.

**Art.2.** - Prezenta hotărâre se comunică:

- Instituției Prefectului Județului Prahova;
- Primarului Municipiului Câmpina;
- Direcției economice;
- Direcției investiții;
- Biroului urbanism și amenajarea teritoriului;
- Serviciului administrarea domeniului public și privat;
- Oficiului agricol.

Președinte de ședință

Consilier,

dl.Cercel Lucian Adrian



Contrasemnează,

Secretar,

jr. Moldoveanu Paul

Câmpina, 27 octombrie 2016

**Nr. 145**

Cod FP-06-01, ver.1

# PLAN DE SITUATIE

SCARA: 1:200

Mun. Campina, Str. Targu Mures, f.n., Tarla 83, Parcela Cc 159, Jud. Prahova.



Proprietar: Municipiul Campina

S teren masurat = 386.00 mp

Suprafata terenului este delimitata de punctele 1,2,3....10,11,12

AMPLASAMENT


INCADRARE IN ZONA Sc. 1:5000

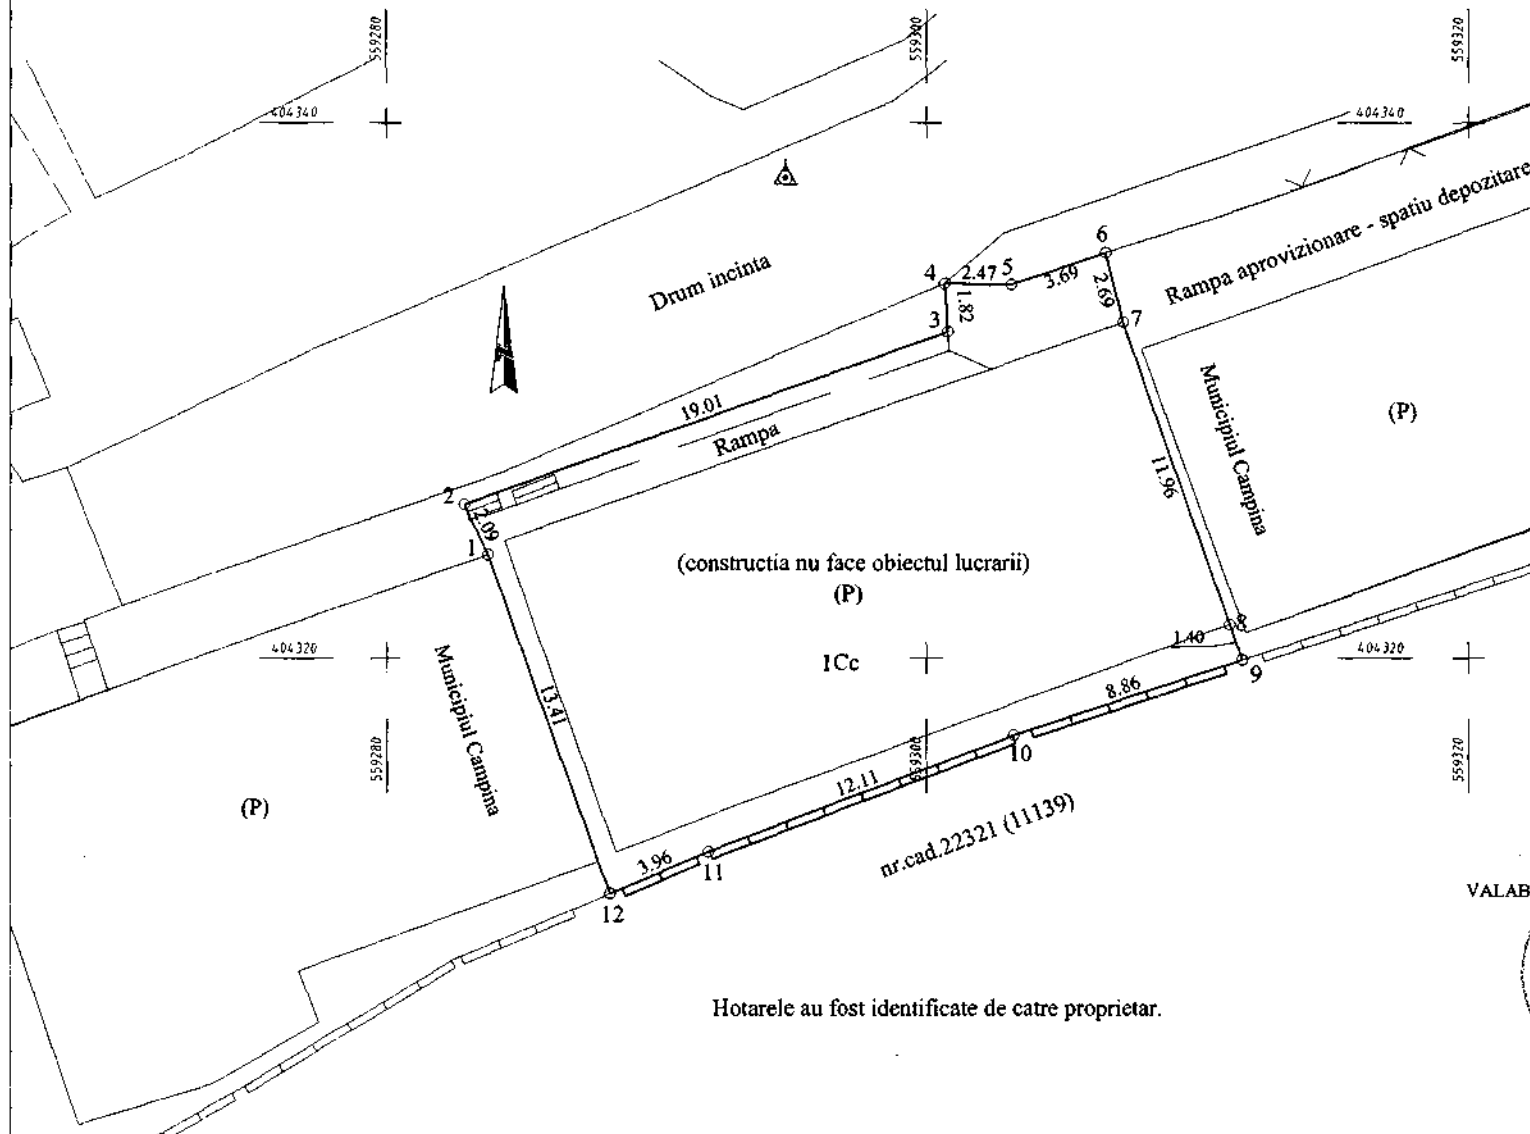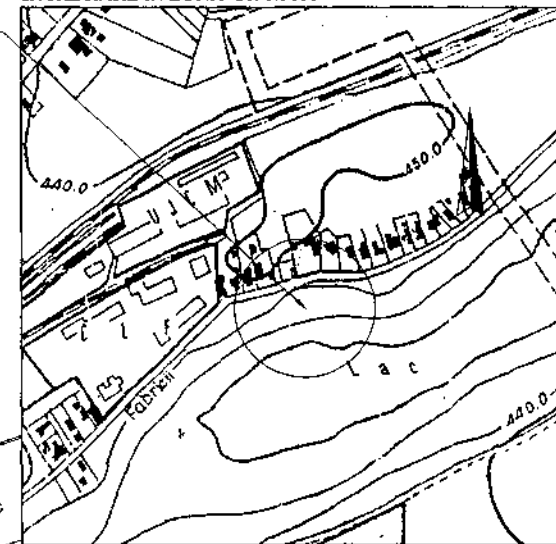

ANEXĂ  
la H.C.L.nr. 145  
din 27 octombrie 2016  
Prezidinte sedintei,  
Consiliu  
dl. Corcel Adrian Adrian



VALABIL NUMAI CU VIZA O.C.P. PRAHOVA

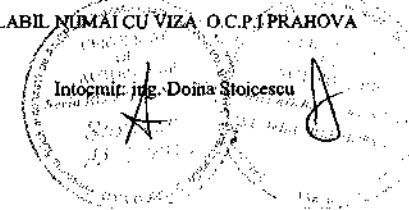

## EXPUNERE DE MOTIVE

Subsemnații: Albu Elena, Lupu Livia - Rodica, Bondoc Viorel - Gheorghe, Frîncu Anda - Lorena și Dochia Adrian – membri ai Comisiei de specialitate din cadrul Consiliului local al Municipiului Câmpina buget, finanțe, programe finanțare europeană, administrarea domeniului public și privat, în conformitate cu prevederile art.45, alin.(6) din Legea nr.215/2001 a administrației publice locale, republicată, a art.44, alin.(2) și art.50, alin.(1) din Regulamentul de Organizare și Funcționare al Consiliului local al municipiului Câmpina, înaintăm la Aparatul permanent al Consiliului local **proiectul de hotărâre privind aprobarea inventarierii în domeniul privat al Municipiului Câmpina a terenului în suprafață de 386,00 m.p., situat în Municipiul Câmpina, str.Tg.Mureș, f.nr., Tarla 83, Parcela Cc 159.**

Promovarea proiectului de hotărâre are la bază cererea d-nei Necula Elena Gabriela, în calitate de administrator al S.C. Nedeea Mob Design Prod S.R.L., înregistrată la Primăria Municipiului Câmpina sub nr.18.919/7 octombrie 2013, prin care solicită cumpărarea terenului în suprafață de aprox. 415,00 m.p., situat în Municipiul Câmpina, str.Tg.Mureș, nr.7, pe care sunt edificate construcții achiziționate de către aceasta, de la Federalcoop Prahova.

Inventarierea în domeniul privat a terenului menționat anterior se realizează în vederea întocmirii documentației necesare efectuării lucrării de cadastru și a vânzării acestui teren aferent activelor.

Cadrul legal aplicabil:

- prevederile art.4 și art.22 din Legea nr.213/1998 privind bunurile proprietate publică;

- prevederile art.1 din Normele privind organizarea și efectuarea inventarierii elementelor de natura activelor, datoriilor și capitalurilor proprii aprobate prin Ordinul nr.2.861/2009;

- prevederile art.36, alin.(2), lit."c", art.45, alin.(3) și art.115, alin.(1), lit."b" din Legea nr.215/2001 privind administrația publică locală, republicată.

CONSILIERI,

d-na Albu Elena \_\_\_\_\_

d-na Lupu Livia - Rodica, \_\_\_\_\_

dl.Bondoc Viorel -Gheorghe \_\_\_\_\_

d-na Frîncu Anda - Lorena \_\_\_\_\_

dl.Dochia Adrian \_\_\_\_\_