



HOTĂRÂRE

**privind aprobarea amplasamentelor pentru desfășurarea activității de comerț
stradal de lungă durată și sezonier**

Având în vedere:

- expunerea de motive nr.68.876/20 mai 2016 a d-lui consilier Nistor Marian, prin care propune aprobarea amplasamentelor pentru desfășurarea activității de comerț stradal de lungă durată și sezonier, în Municipiul Câmpina;
- raportul de specialitate promovat de Serviciul administrarea domeniului public și privat și Biroul urbanism și amenajarea teritoriului;
- rapoartele comisiilor de specialitate din cadrul Consiliului local al municipiului Câmpina, respectiv:
 - Comisia buget, finanțe, programe finanțare europeană, administrarea domeniului public și privat și agricultură;
 - Comisia amenajarea teritoriului, urbanism, ecologie și protecția mediului;
 - avizul secretarului municipiului Câmpina;

În conformitate cu prevederile art.5 și art.8 din Regulamentul referitor la desfășurarea comerțului stradal în Municipiul Câmpina, aprobat prin H.C.L. nr.28/25 februarie 2016;

Având în vedere Avizul tehnic al Comisiei municipale de autorizare a structurilor de vânzare stradală;

Luând în considerare prevederile art.12 și art.15 din O.G.R. nr.99/2000 privind comercializarea produselor și serviciilor de piață, republicată;

Văzând prevederile art.1, art.2, art.4, art.7, lit."b" și lit."e", art.27 – art.31 din H.G.R. nr.348/2004 privind exercitarea comerțului cu produse și servicii de piață în unele zone publice, modificată și completată;

Ținând cont de prevederile art.36, alin.(2), lit."c" și lit."d", alin.(6), lit."a", punctul 19 și art.115, alin.(1), lit."b" din Legea nr.215/2001 privind administrația publică locală, republicată;

În temeiul art.45, alin.(3) din Legea nr.215/2001 privind administrația publică locală, republicată,


Consiliul local al municipiului Câmpina adoptă prezenta hotărâre.

Art.1. - Aprobă amplasamentele pentru desfășurarea activității de comerț stradal de lungă durată și sezonier, în Municipiul Câmpina, conform ANEXELOR nr.1-15, care fac parte integrantă din prezenta hotărâre.

Art.2. - Prezenta hotărâre se comunică:

- Instituției Prefectului județului Prahova;
- Primarului municipiului Câmpina;
- Direcției economice;
- Direcției investiții;
- Direcției Poliția locală;
- Direcției juridice;
- Serviciului administrarea domeniului public și privat;
- Biroului urbanism și amenajarea teritoriului;
- Serviciului Public de Administrarea și Exploatarea Pieței Centrale Agroalimentare Câmpina.

Președinte de ședință,
Consilier,
dl. Enache Dragomir

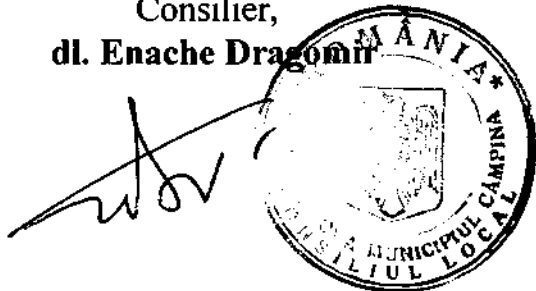

Contrasemnează,
Secretar,
jr. Moldoveanu Paul

Câmpina, 26 mai 2016

Nr. 66

Cod FP-06-01, ver.1

PLAN DE AMPLASAMENT
SCARA: 1:500
Suprafata maxima = 25.00 mp

ANEXA NR. 1
la HCL nr. 66 / 26.mai 2016

Presedinte de sedinta,
Consilier,

d. Eugenio Mogaș




Parcul Milia

terasa
A6
Bloc 23 I
FN

Bulevardul CULTURII

Strada CAROL I

Bloc 14H
A7

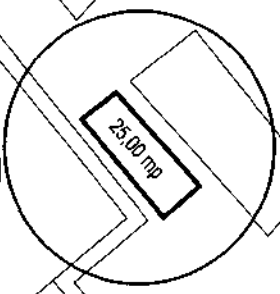

Strada GRIVITEI

Bloc 14H1
A7

Bloc 14I
A7 3337

67
65
63

Bloc 14I1
A7

Bloc 14J
A7

B
9j
B
B
B1

A1s


ing. Iorga D.
ing. Stanchi L.

PLAN DE AMPLASAMENT
SCARA: 1:500
Suprafata maxima = 100.00 mp

ANEXA NR. 2
la HCL nr. 66 / 26.mai 2016

Presedinte de sedinta
Consiliu

dl. Enache Angheluta

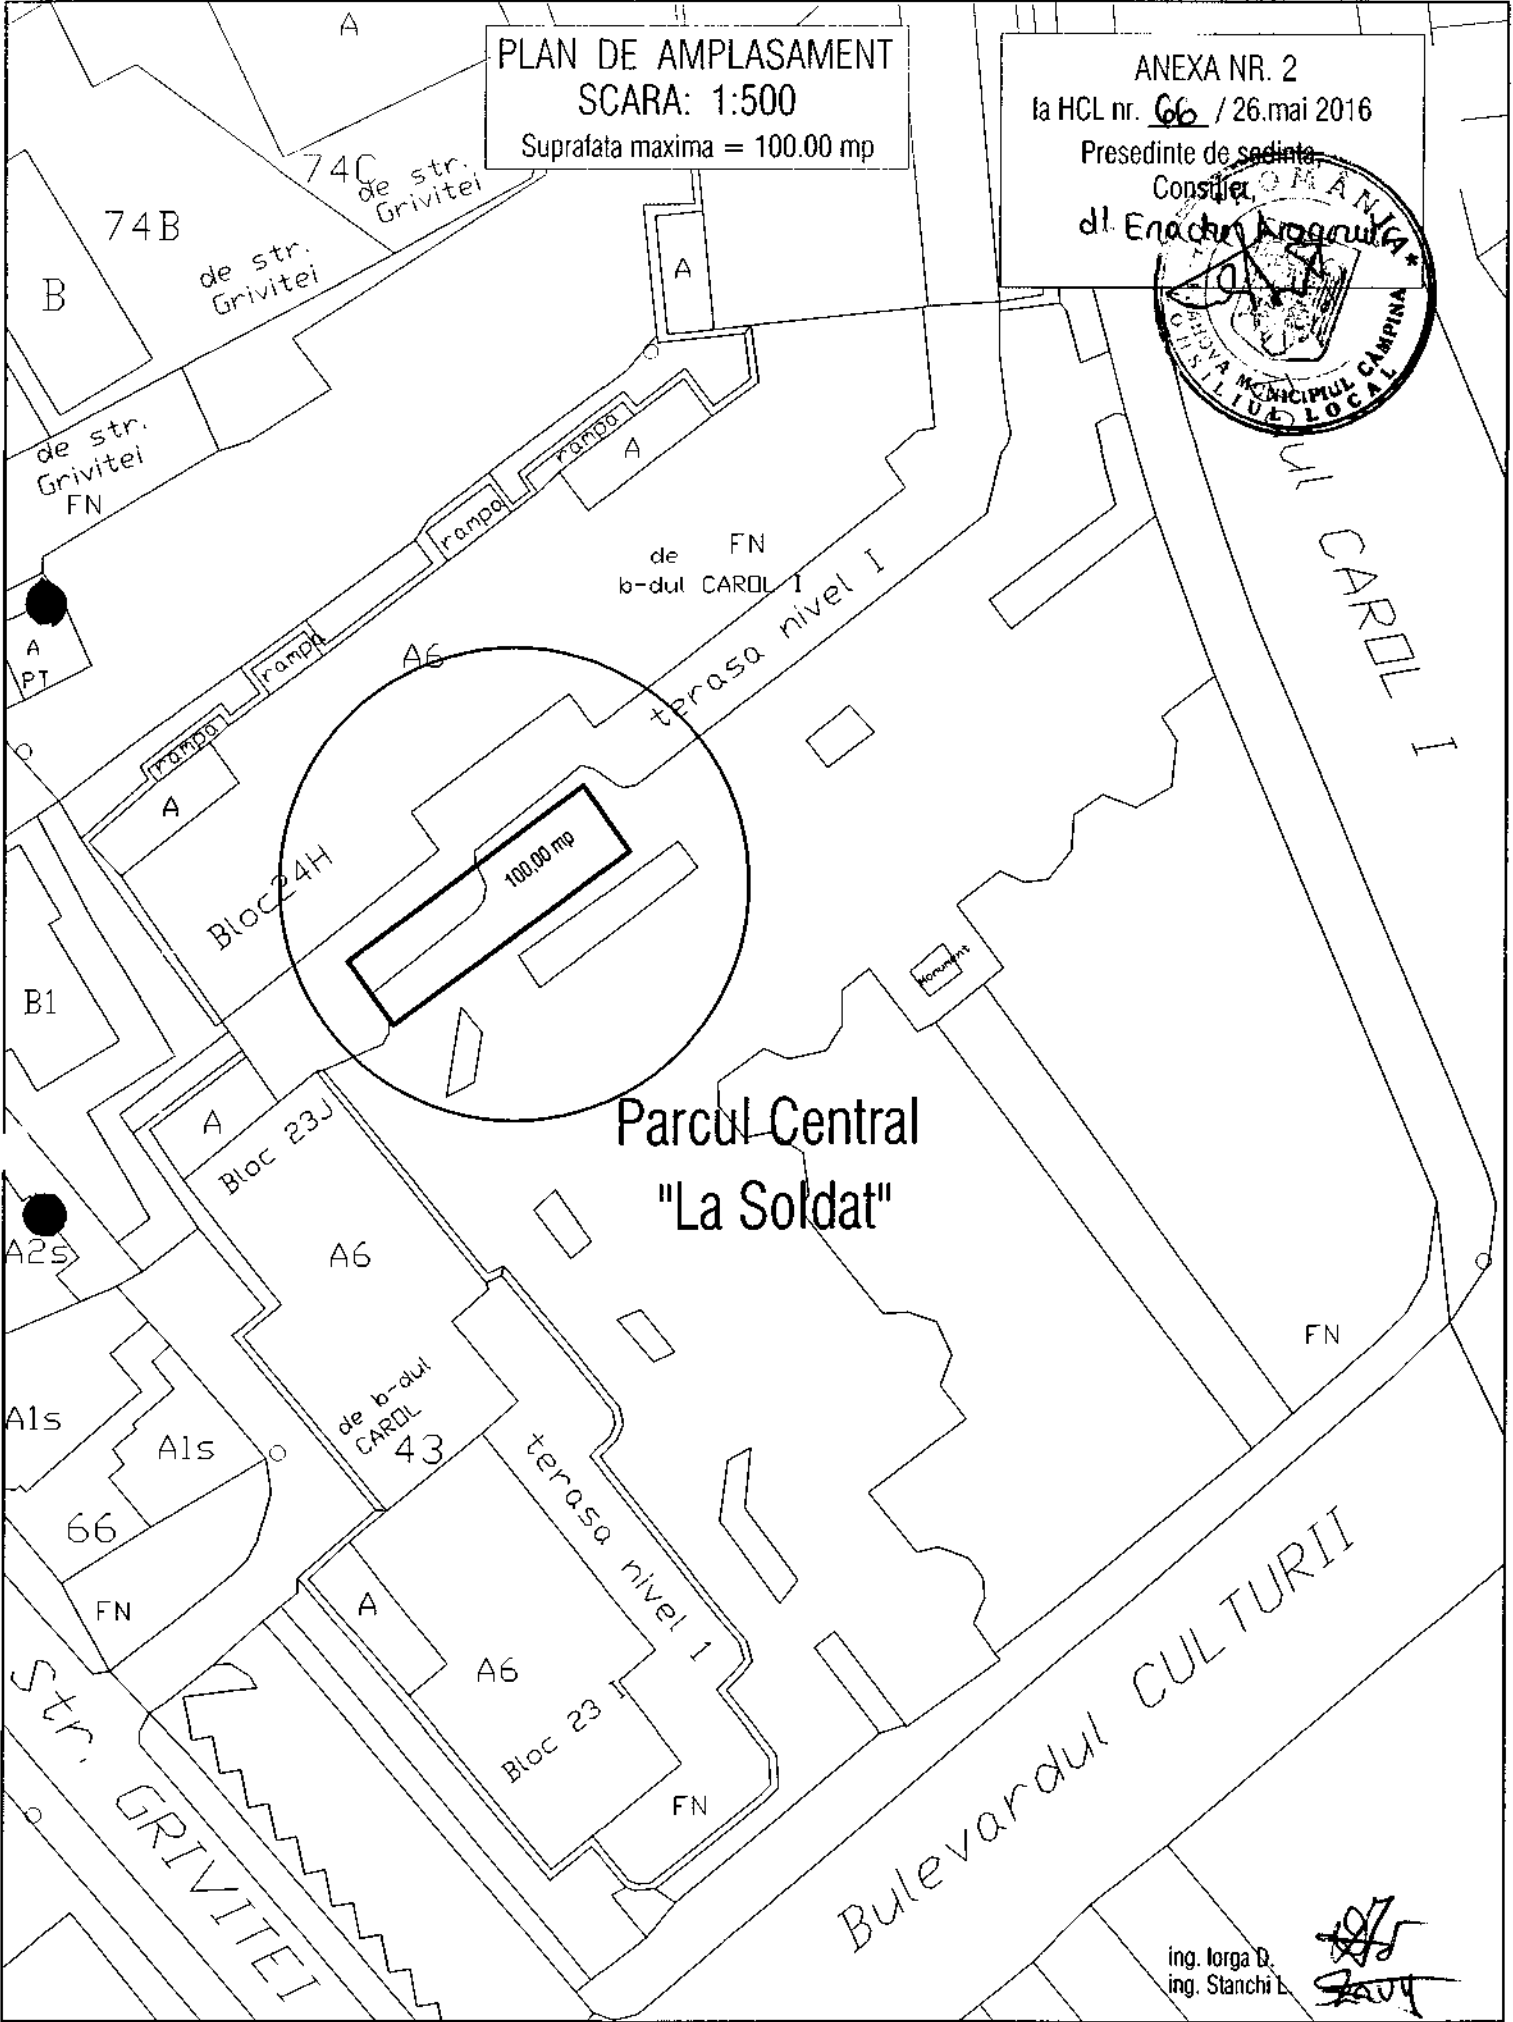

ing. Iorga D.
ing. Stanchi L.

PLAN DE AMPLASAMENT

SCARA: 1:500

SUPRAFATA maxima $S. = 12 \text{ mp}$




ANEXA NR. 4

la HCL nr. 66 / 26 mai 2016

Presedinte de sedinta,
Consilier

d. Enachi Anghel

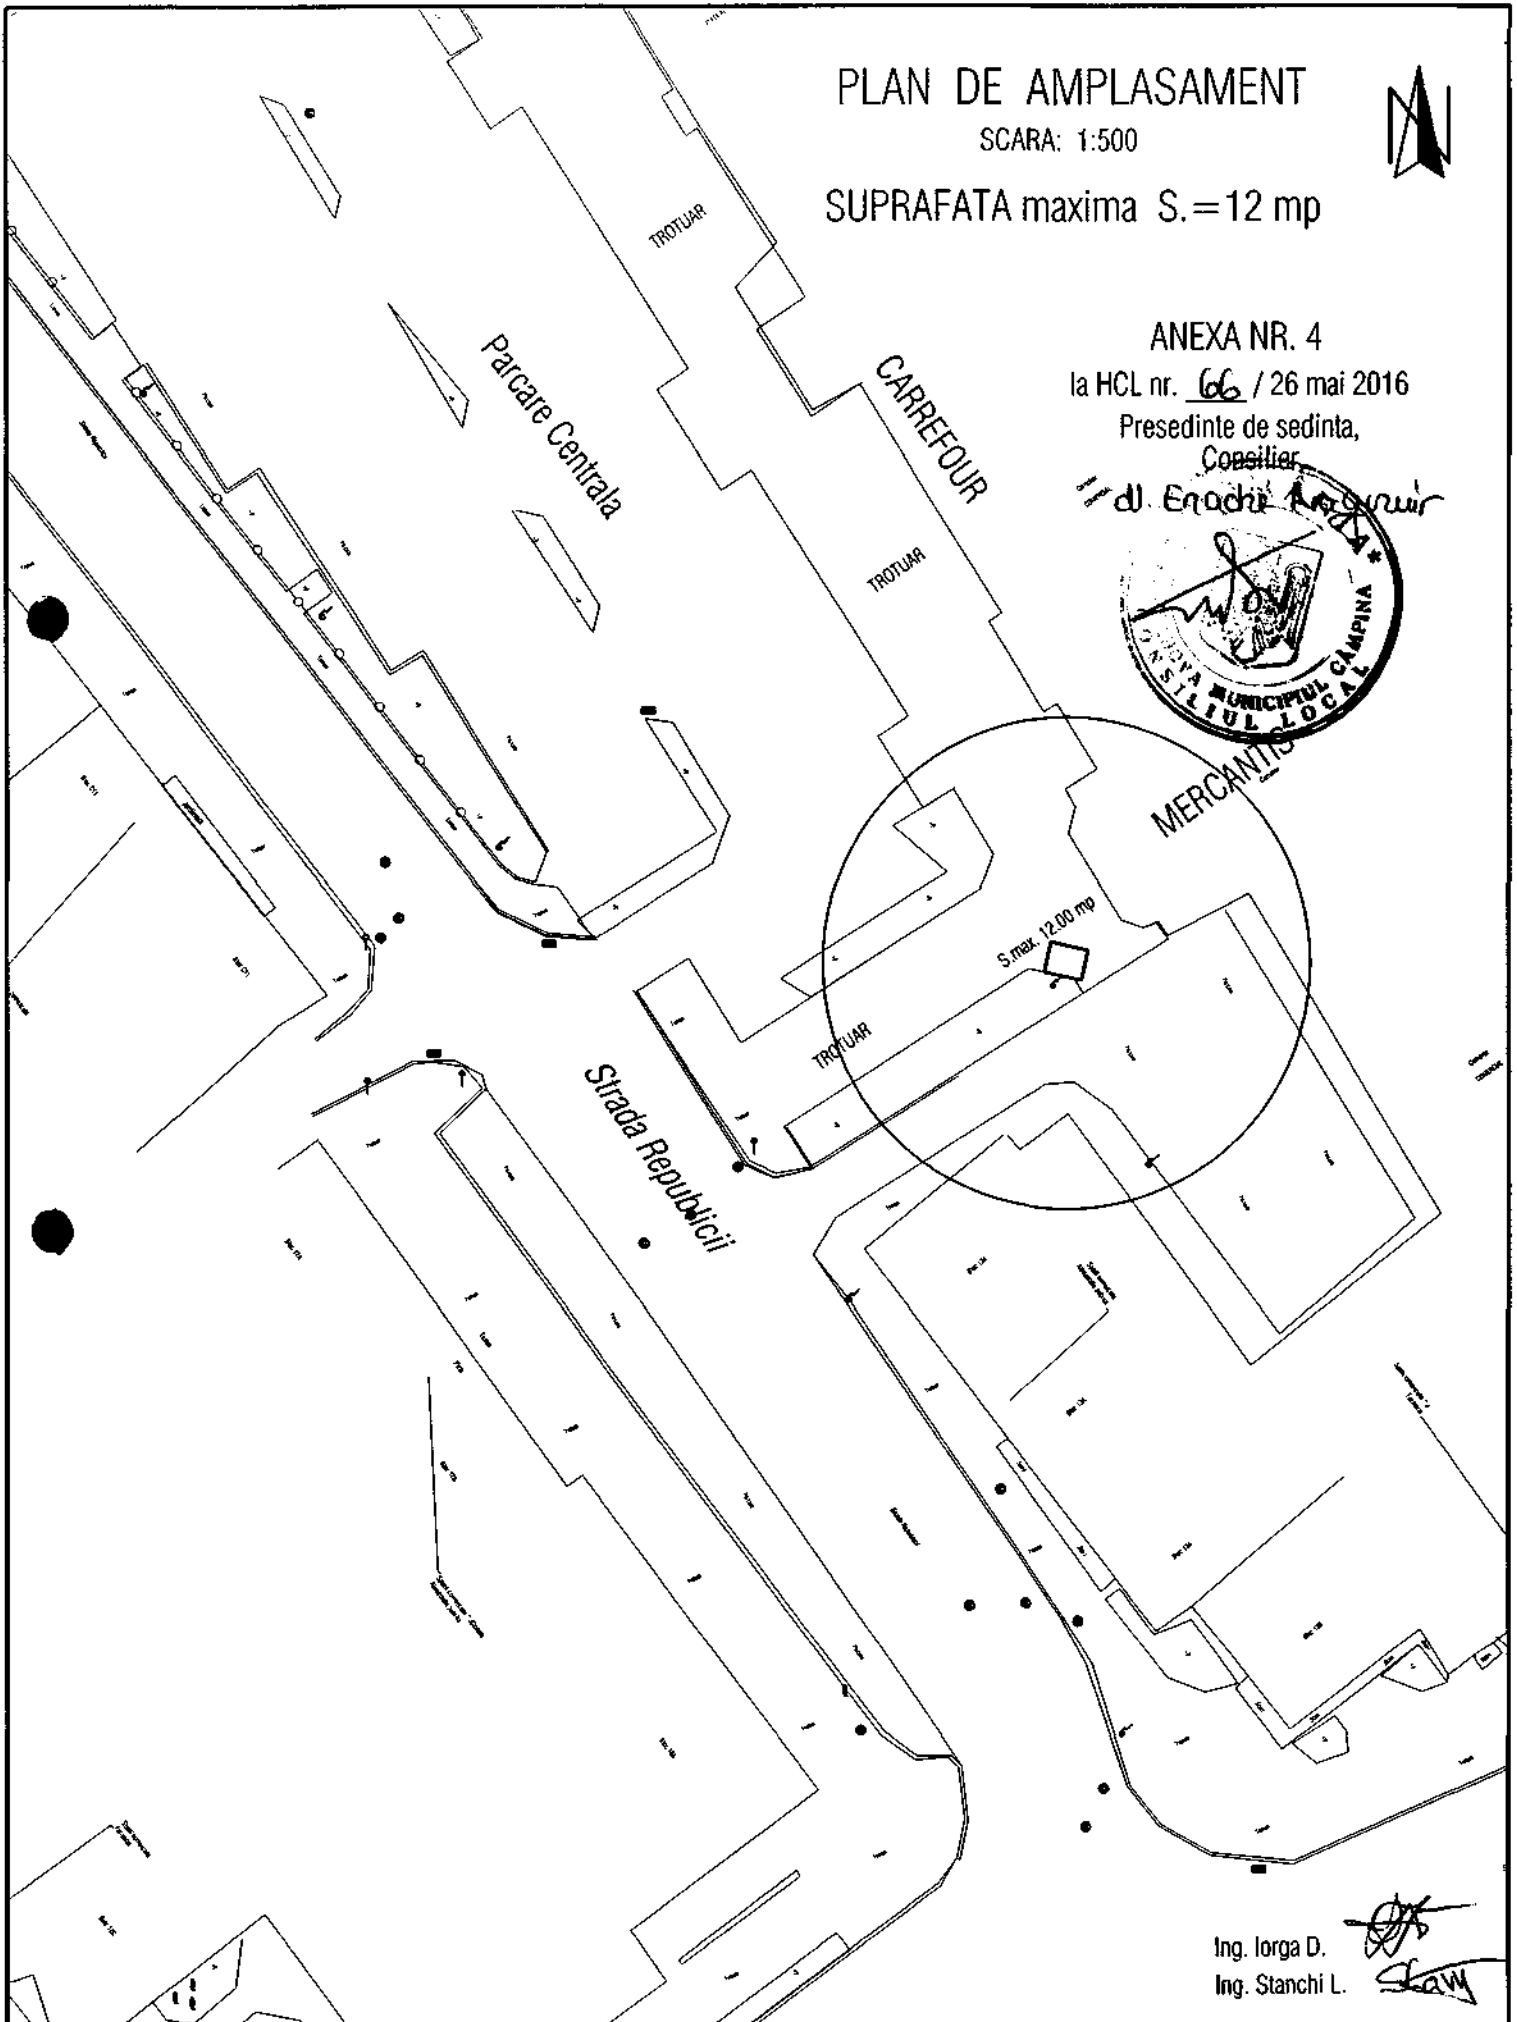

Ing. Iorga D.

Ing. Stanchi L.

PLAN DE AMPLASAMENT

SCARA: 1:500

SUPRAFATA maxima $S. = 12 \text{ mp}$



ANEXA NR. 5

la HCL nr. 66 / 26 mai 2016

Presedinte de sedinta
Consiliu

dl. Enache Bogdan



S. max 12.00 mp

Parcarea Centrala

CARREFOUR

MERCANTIS

Strada Republicii


Ing. Iorga D.
Ing. Stanchi L.

PLAN DE AMPLASAMENT
SCARA: 1:500
Suprafata maxima = 100.00 mp

ANEXA NR. 6
la HCL nr. 66 / 26.mai 2016
Presedinte de sedinta,
Consilier,
d. Enache Stanvir



Parcul Milia

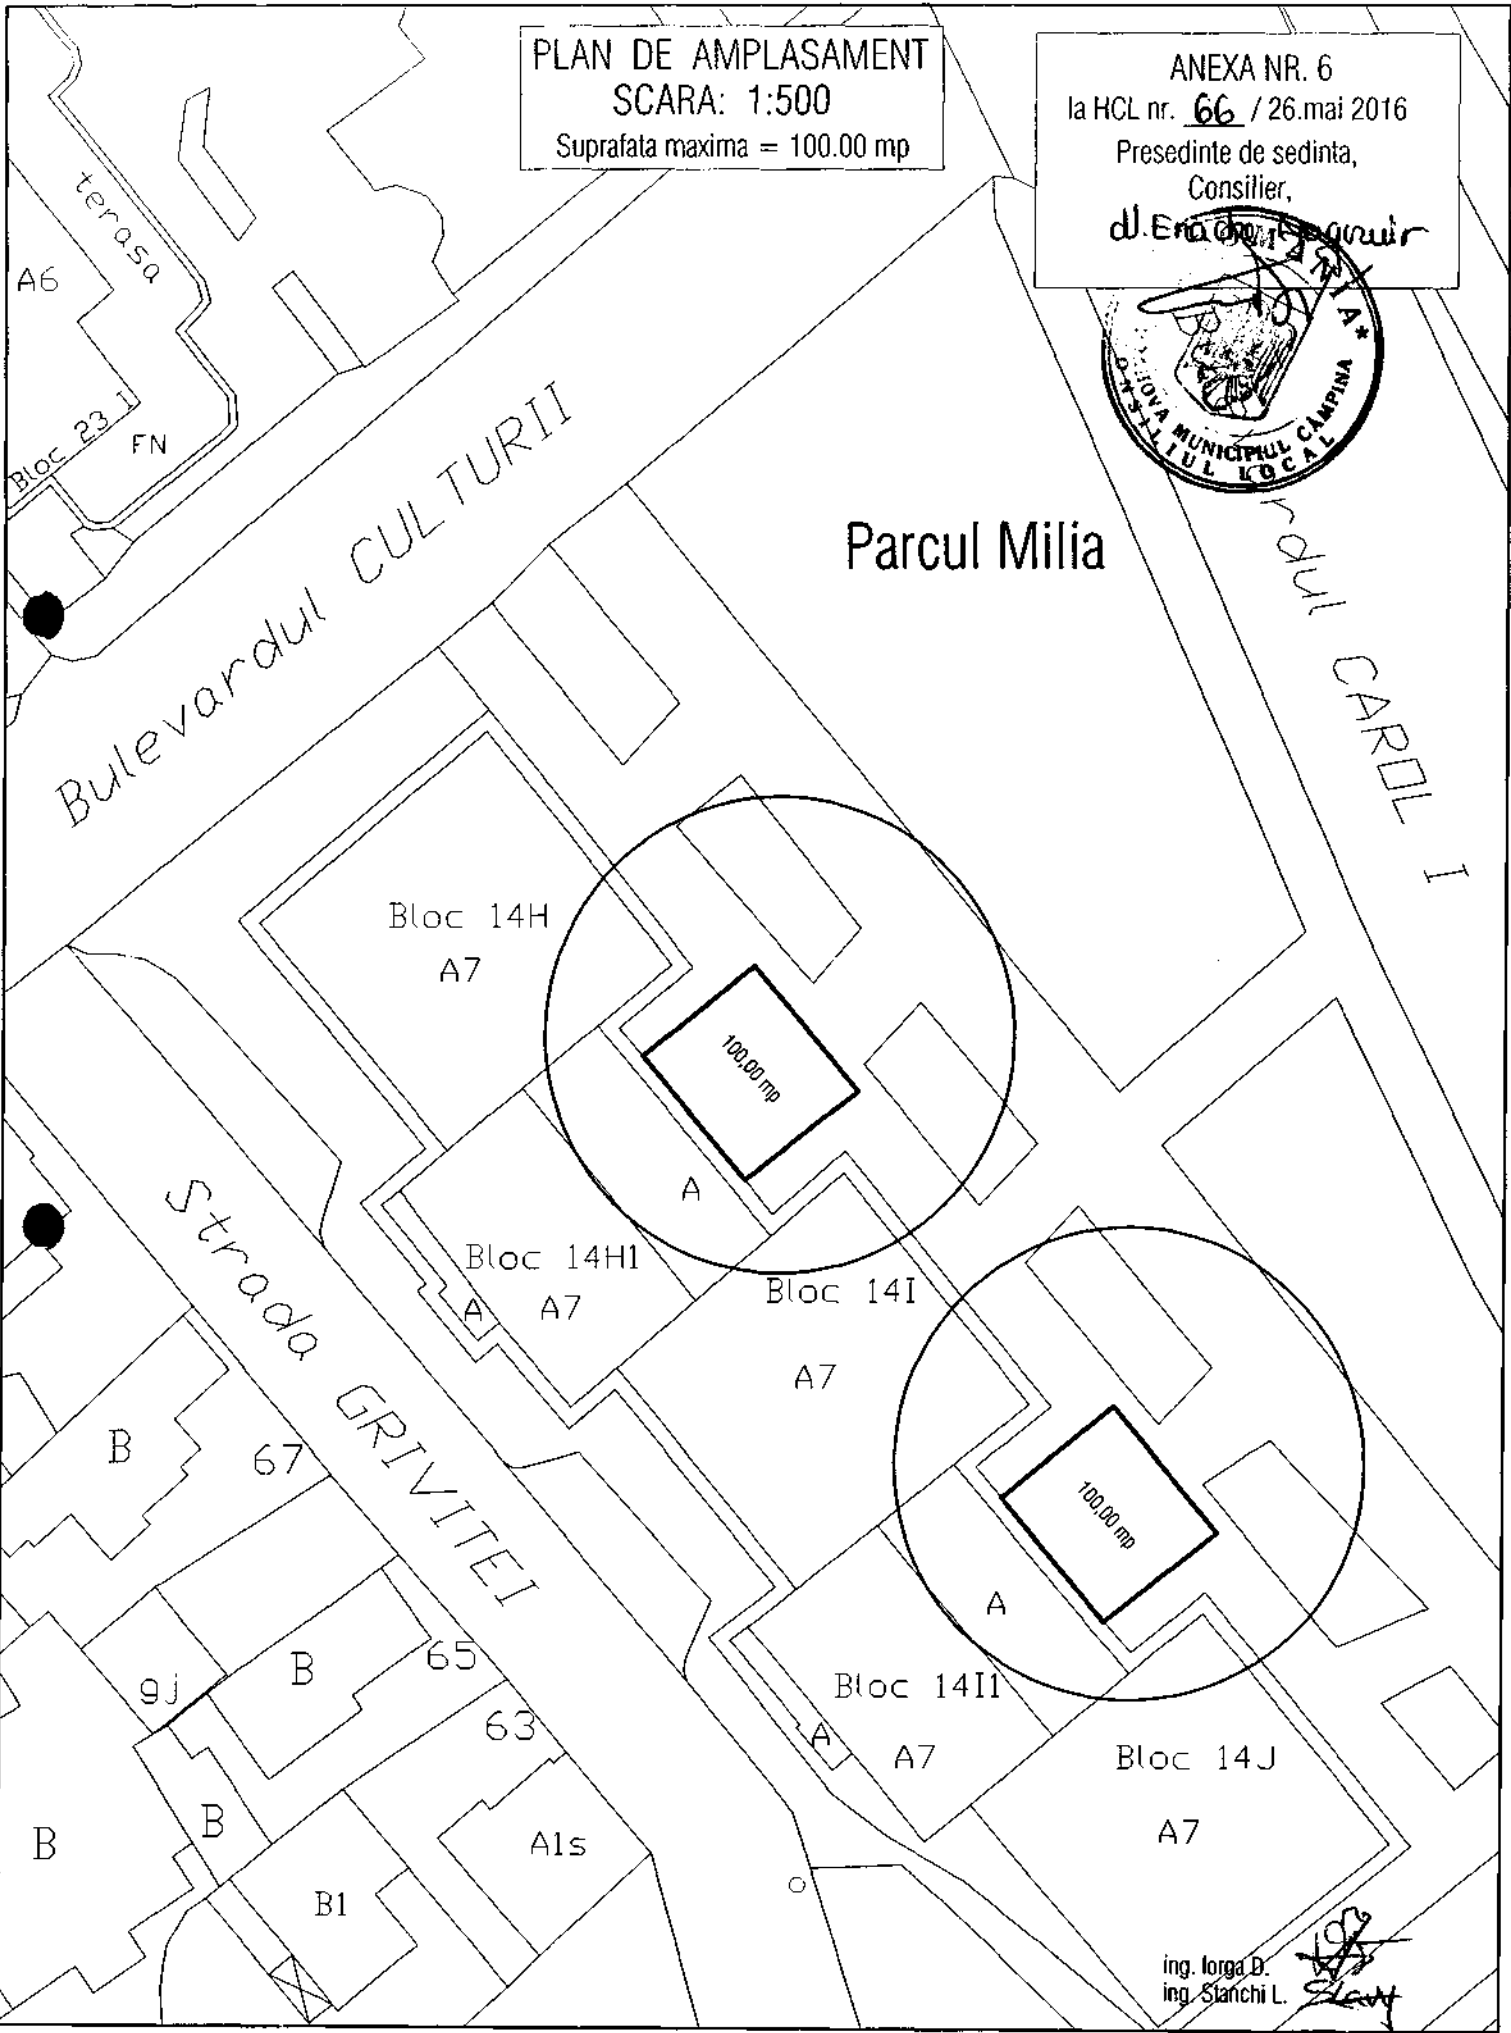


ing. Iorga D.
ing. Stanchi L.

PLAN DE AMPLASAMENT

SCARA: 1:500

SUPRAFATA maxima 50 mp

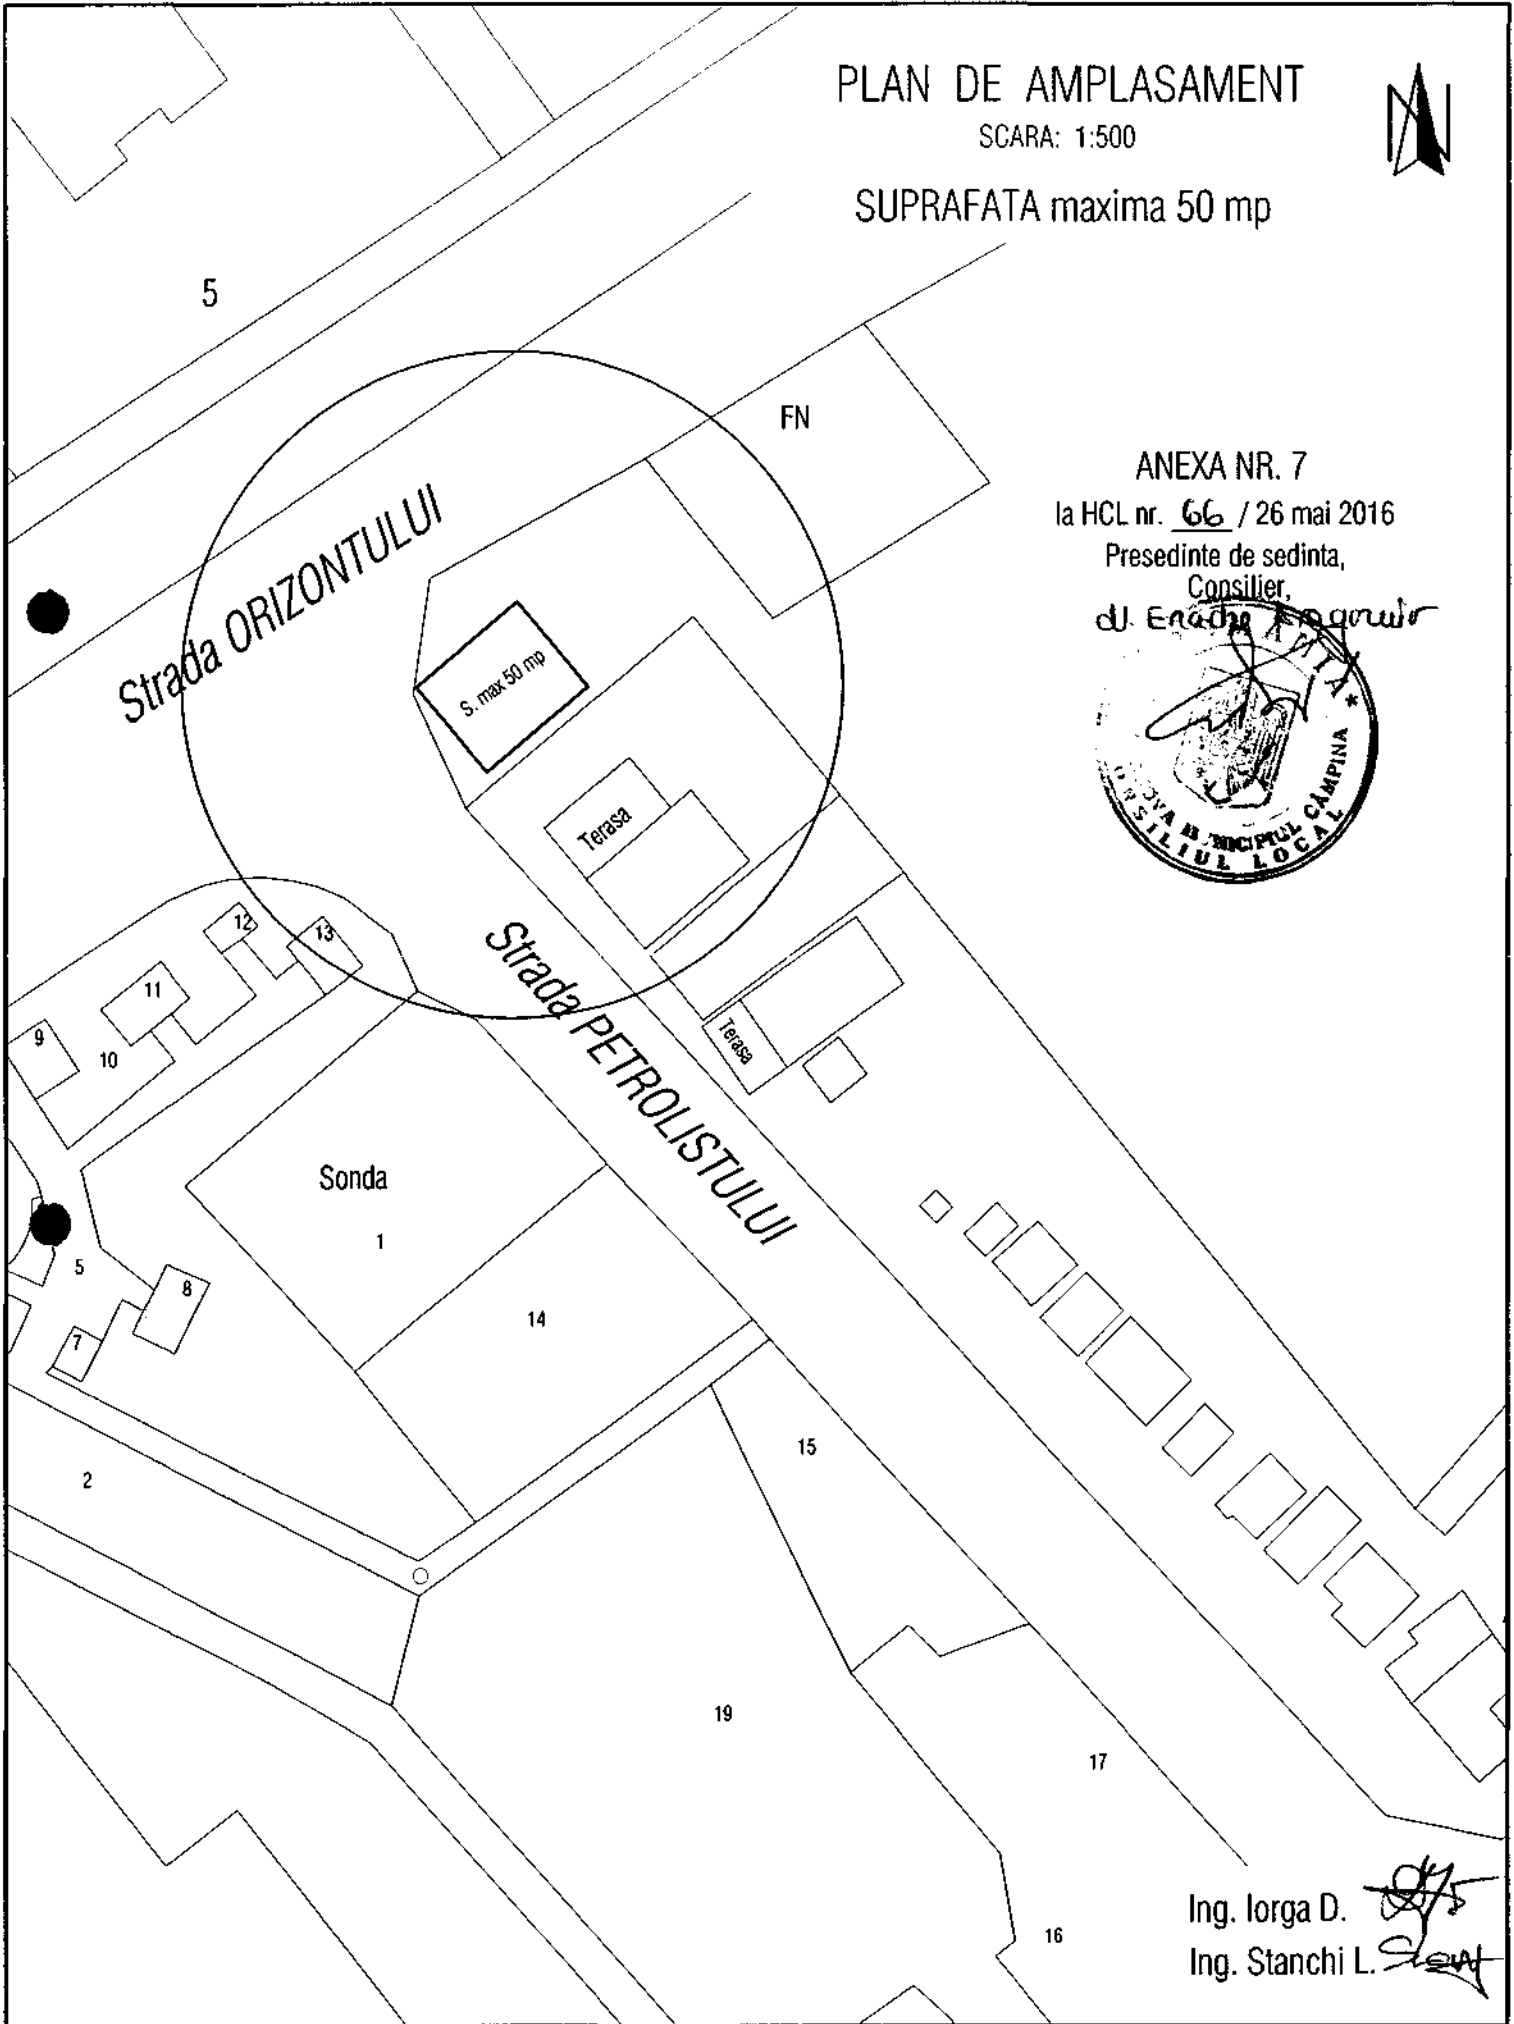

ANEXA NR. 7

la HCL nr. 66 / 26 mai 2016

Presedinte de sedinta,
Consilier,

d. Enache *Enache*



Ing. Iorga D. *Iorga*

Ing. Stanchi L. *Stanchi*

PLAN DE AMPLASAMENT

SCARA: 1:500

SUPRAFATA maxima 60 mp


ANEXA NR. 8

la HCL nr. 66 / 26 mai 2016

Presedinte de sedinta,
Consilier,

d. Enache *[Signature]*

MERCANTIS

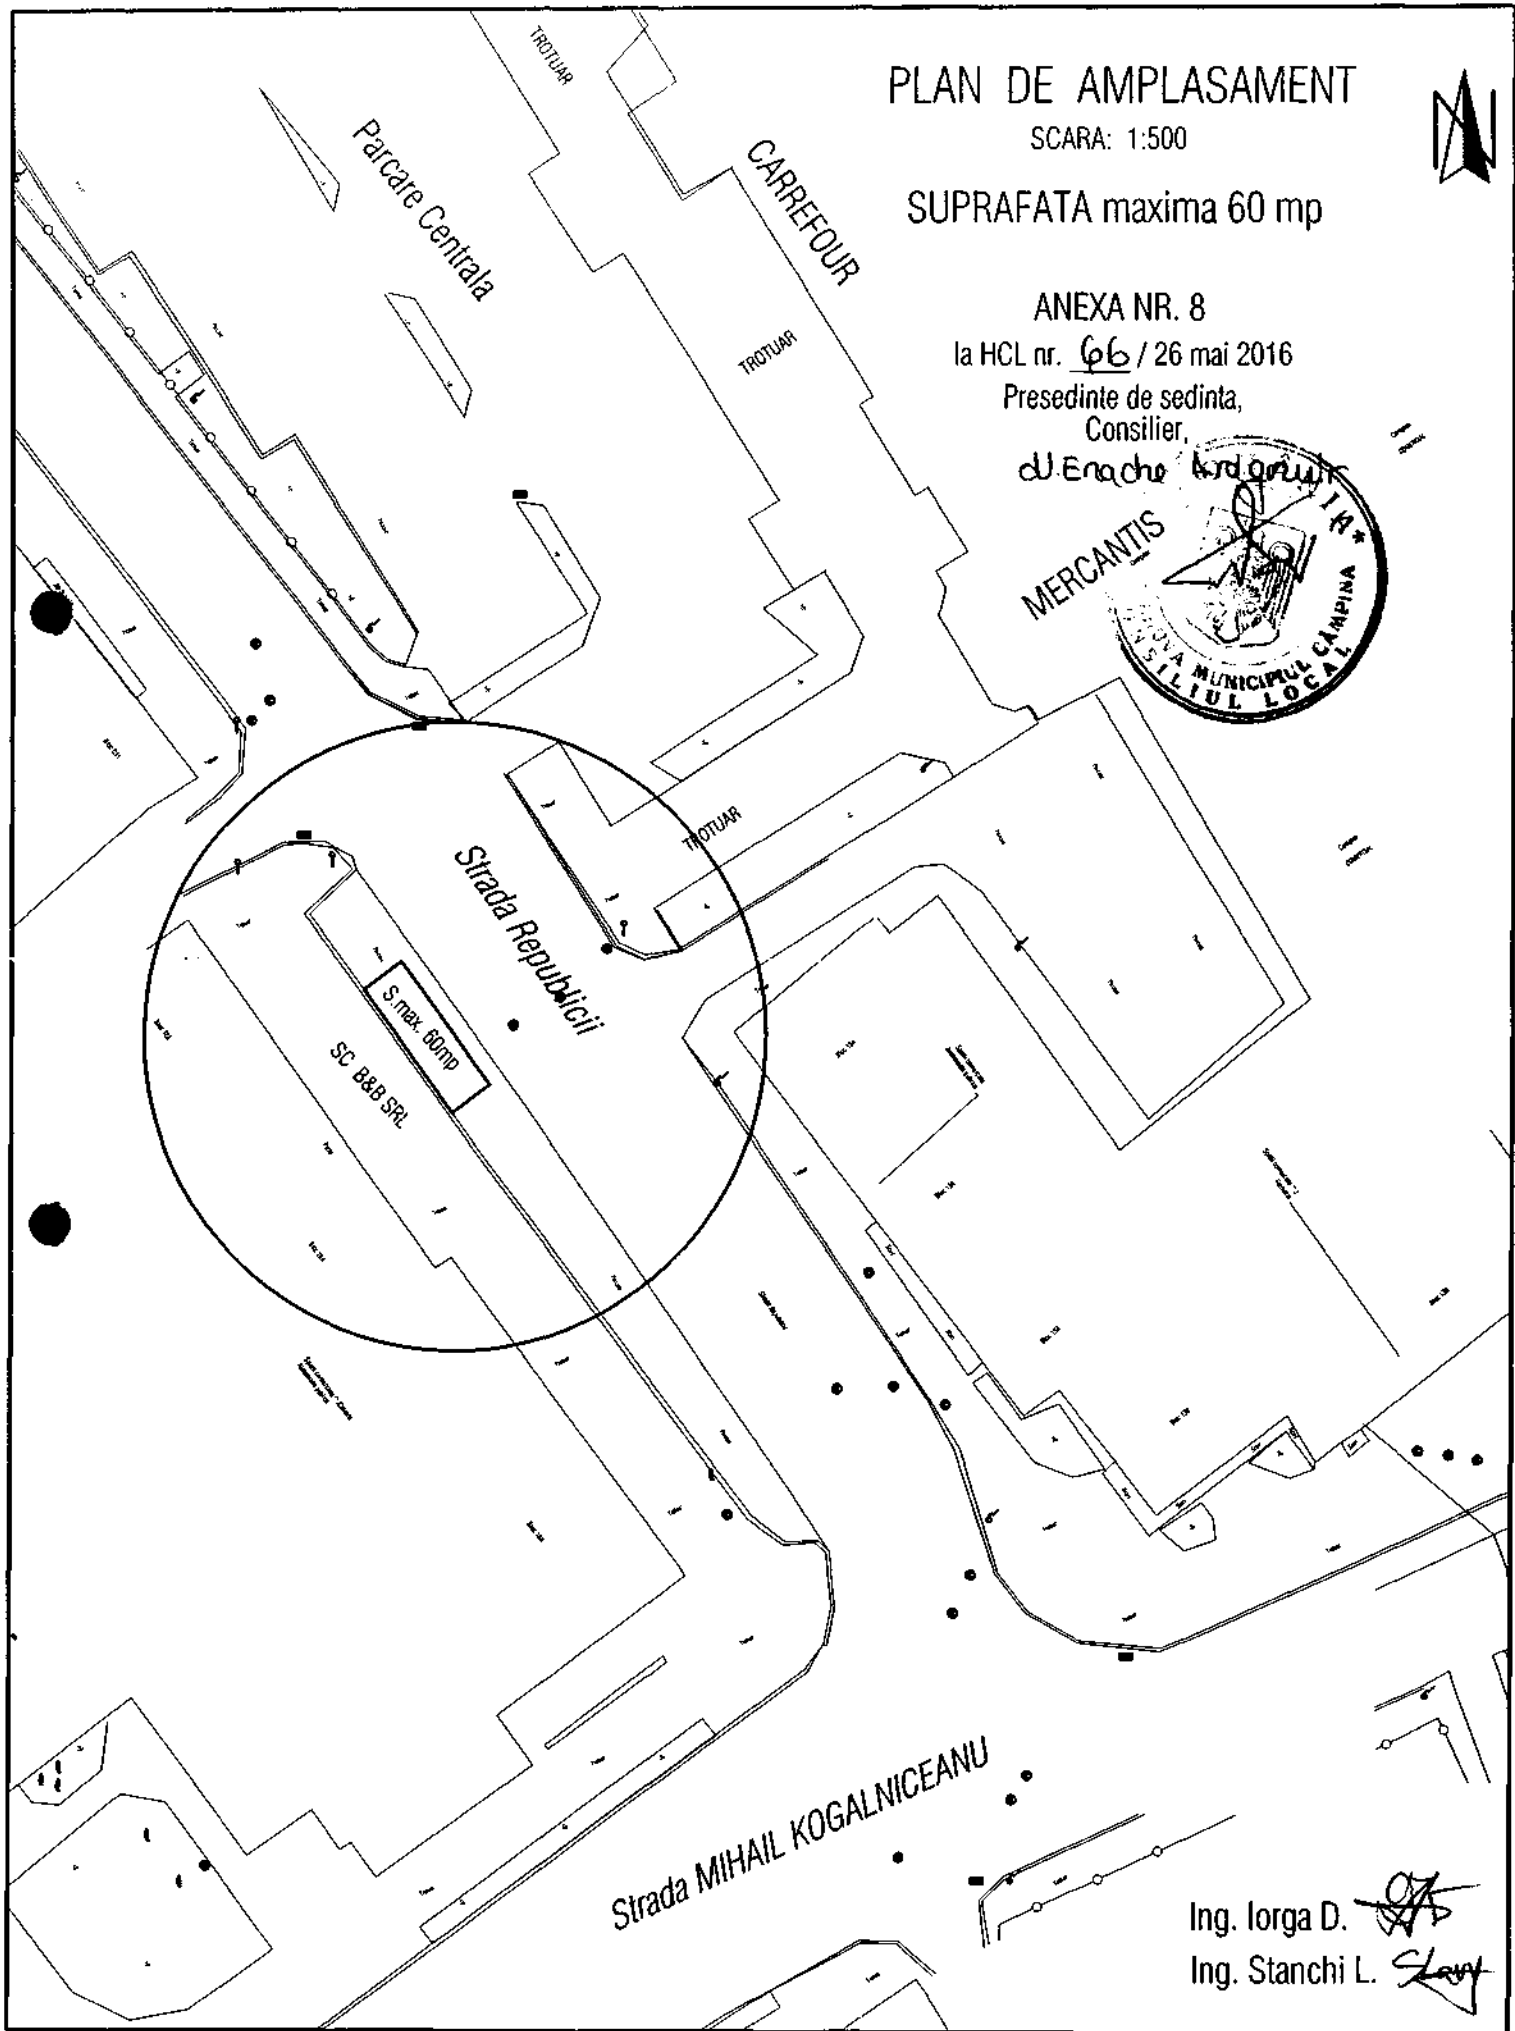


Ing. Iorga D. *[Signature]*

Ing. Stanchi L. *[Signature]*

PLAN DE AMPLASAMENT
SCARA: 1:500
Suprafata maxima = 100.00 mp

ANEXA NR. 9
la HCL nr. 66 / 26 mai 2016
Presedinte de sedinta,
Consilier,
D. Enache Kraganir


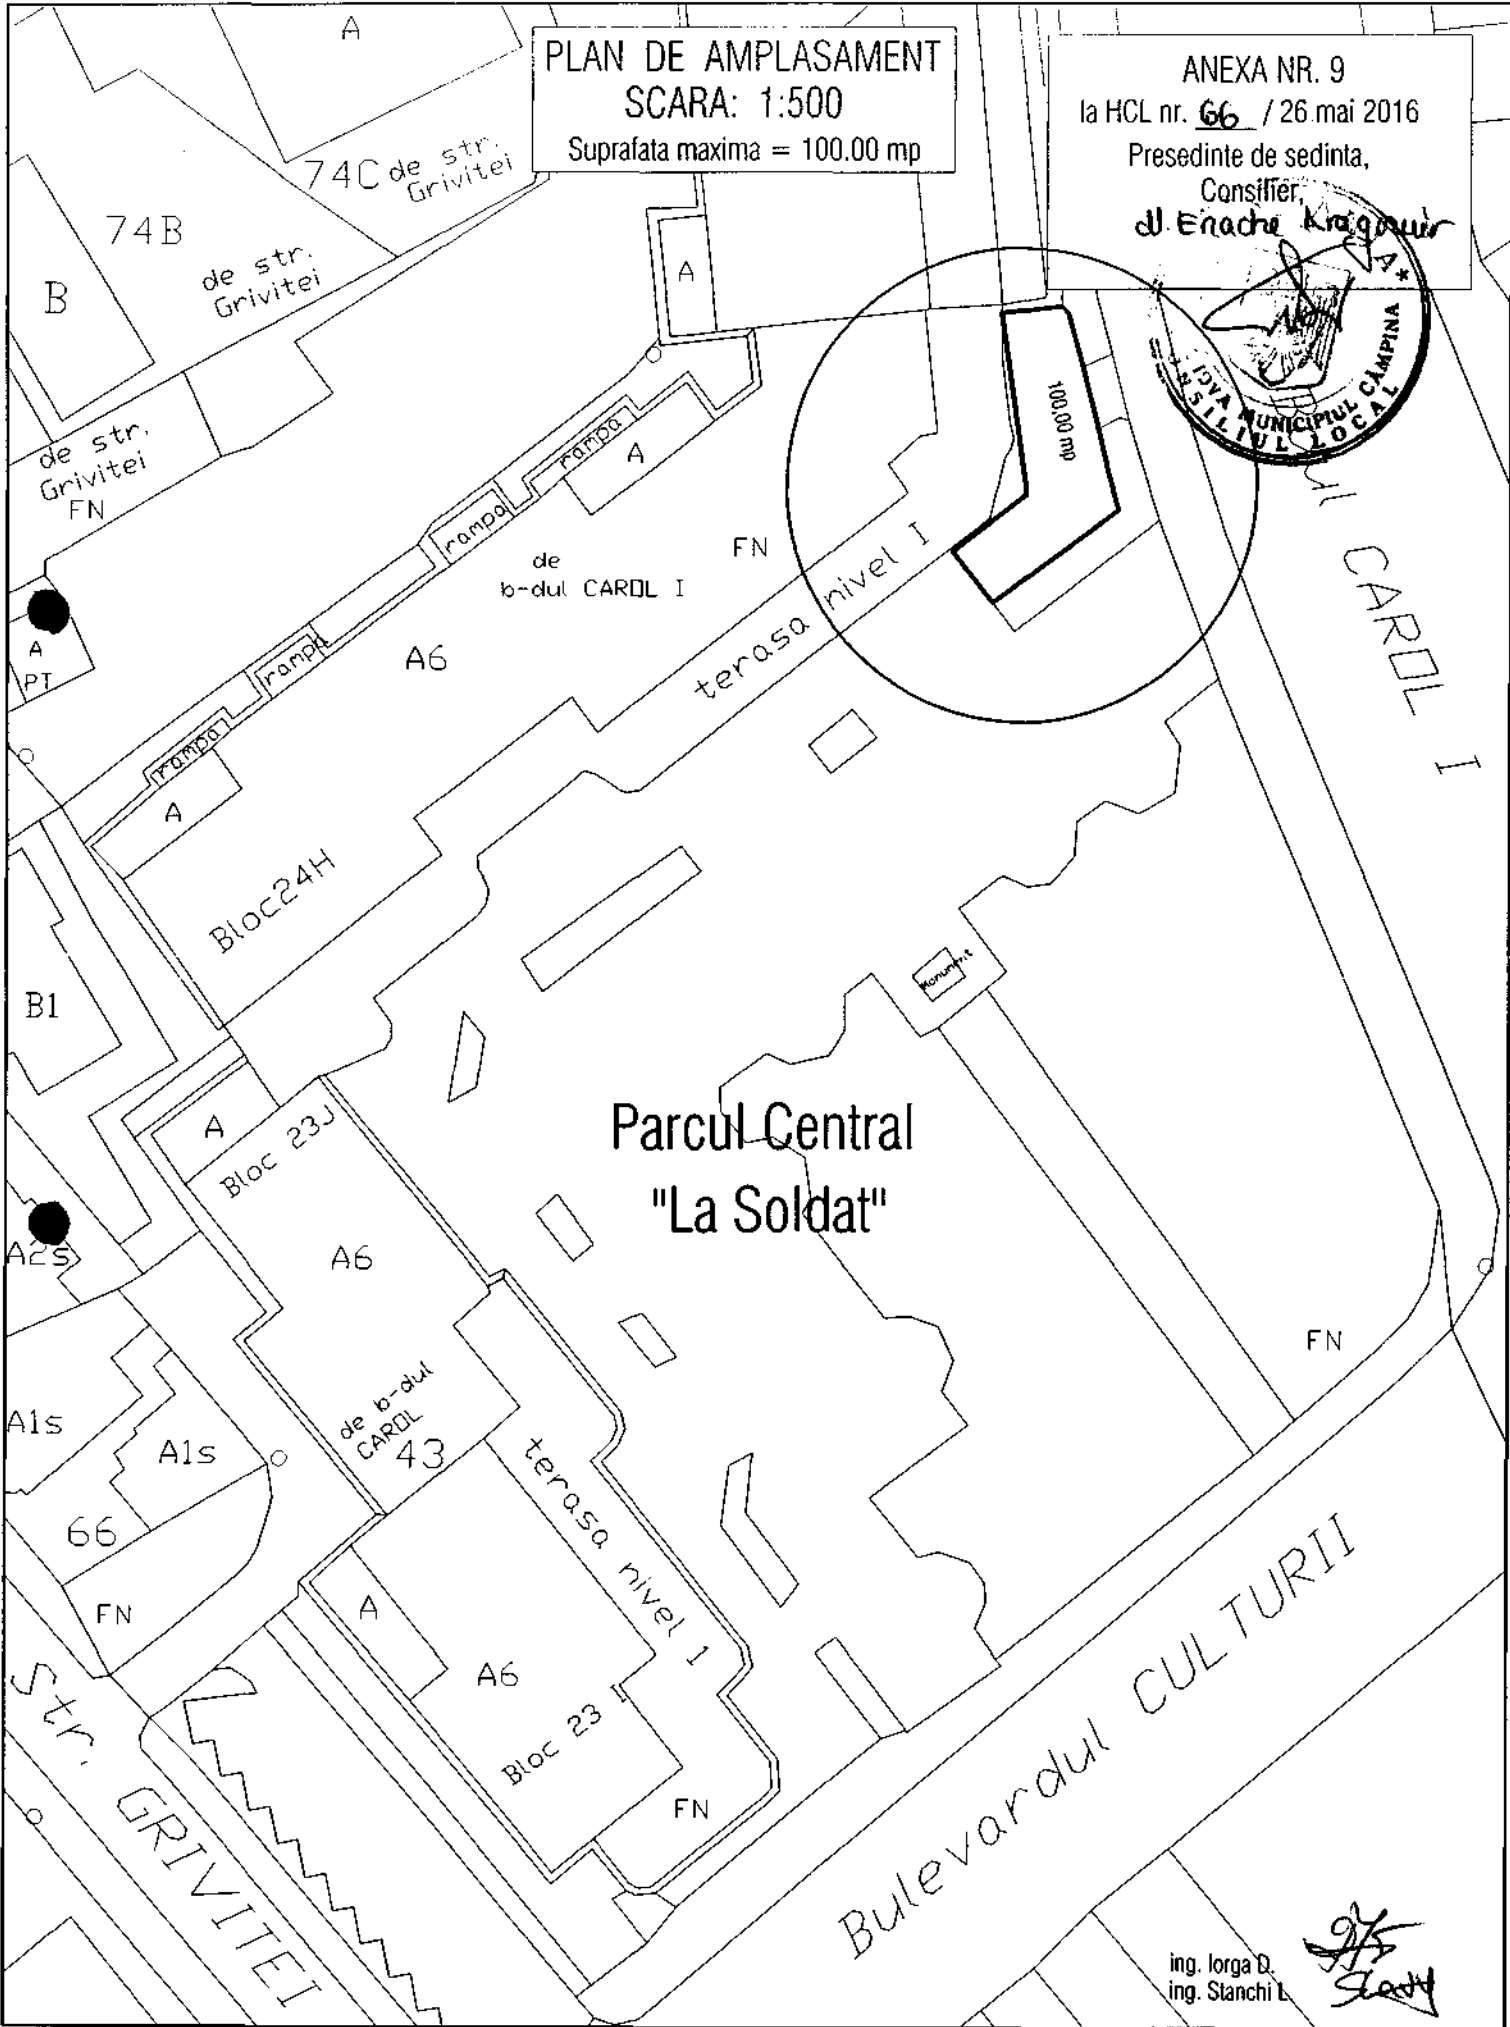


ing. Iorga D.
ing. Stanchi L.

Handwritten signature

PLAN DE AMPLASAMENT
SCARA: 1:500
Suprafata maxima = 120.00 mp



ANEXA NR. 10
la HCL nr. 66 / 26.mai 2016
Presedinte de sedinta,
Consilier
dl. Enache Bogdan

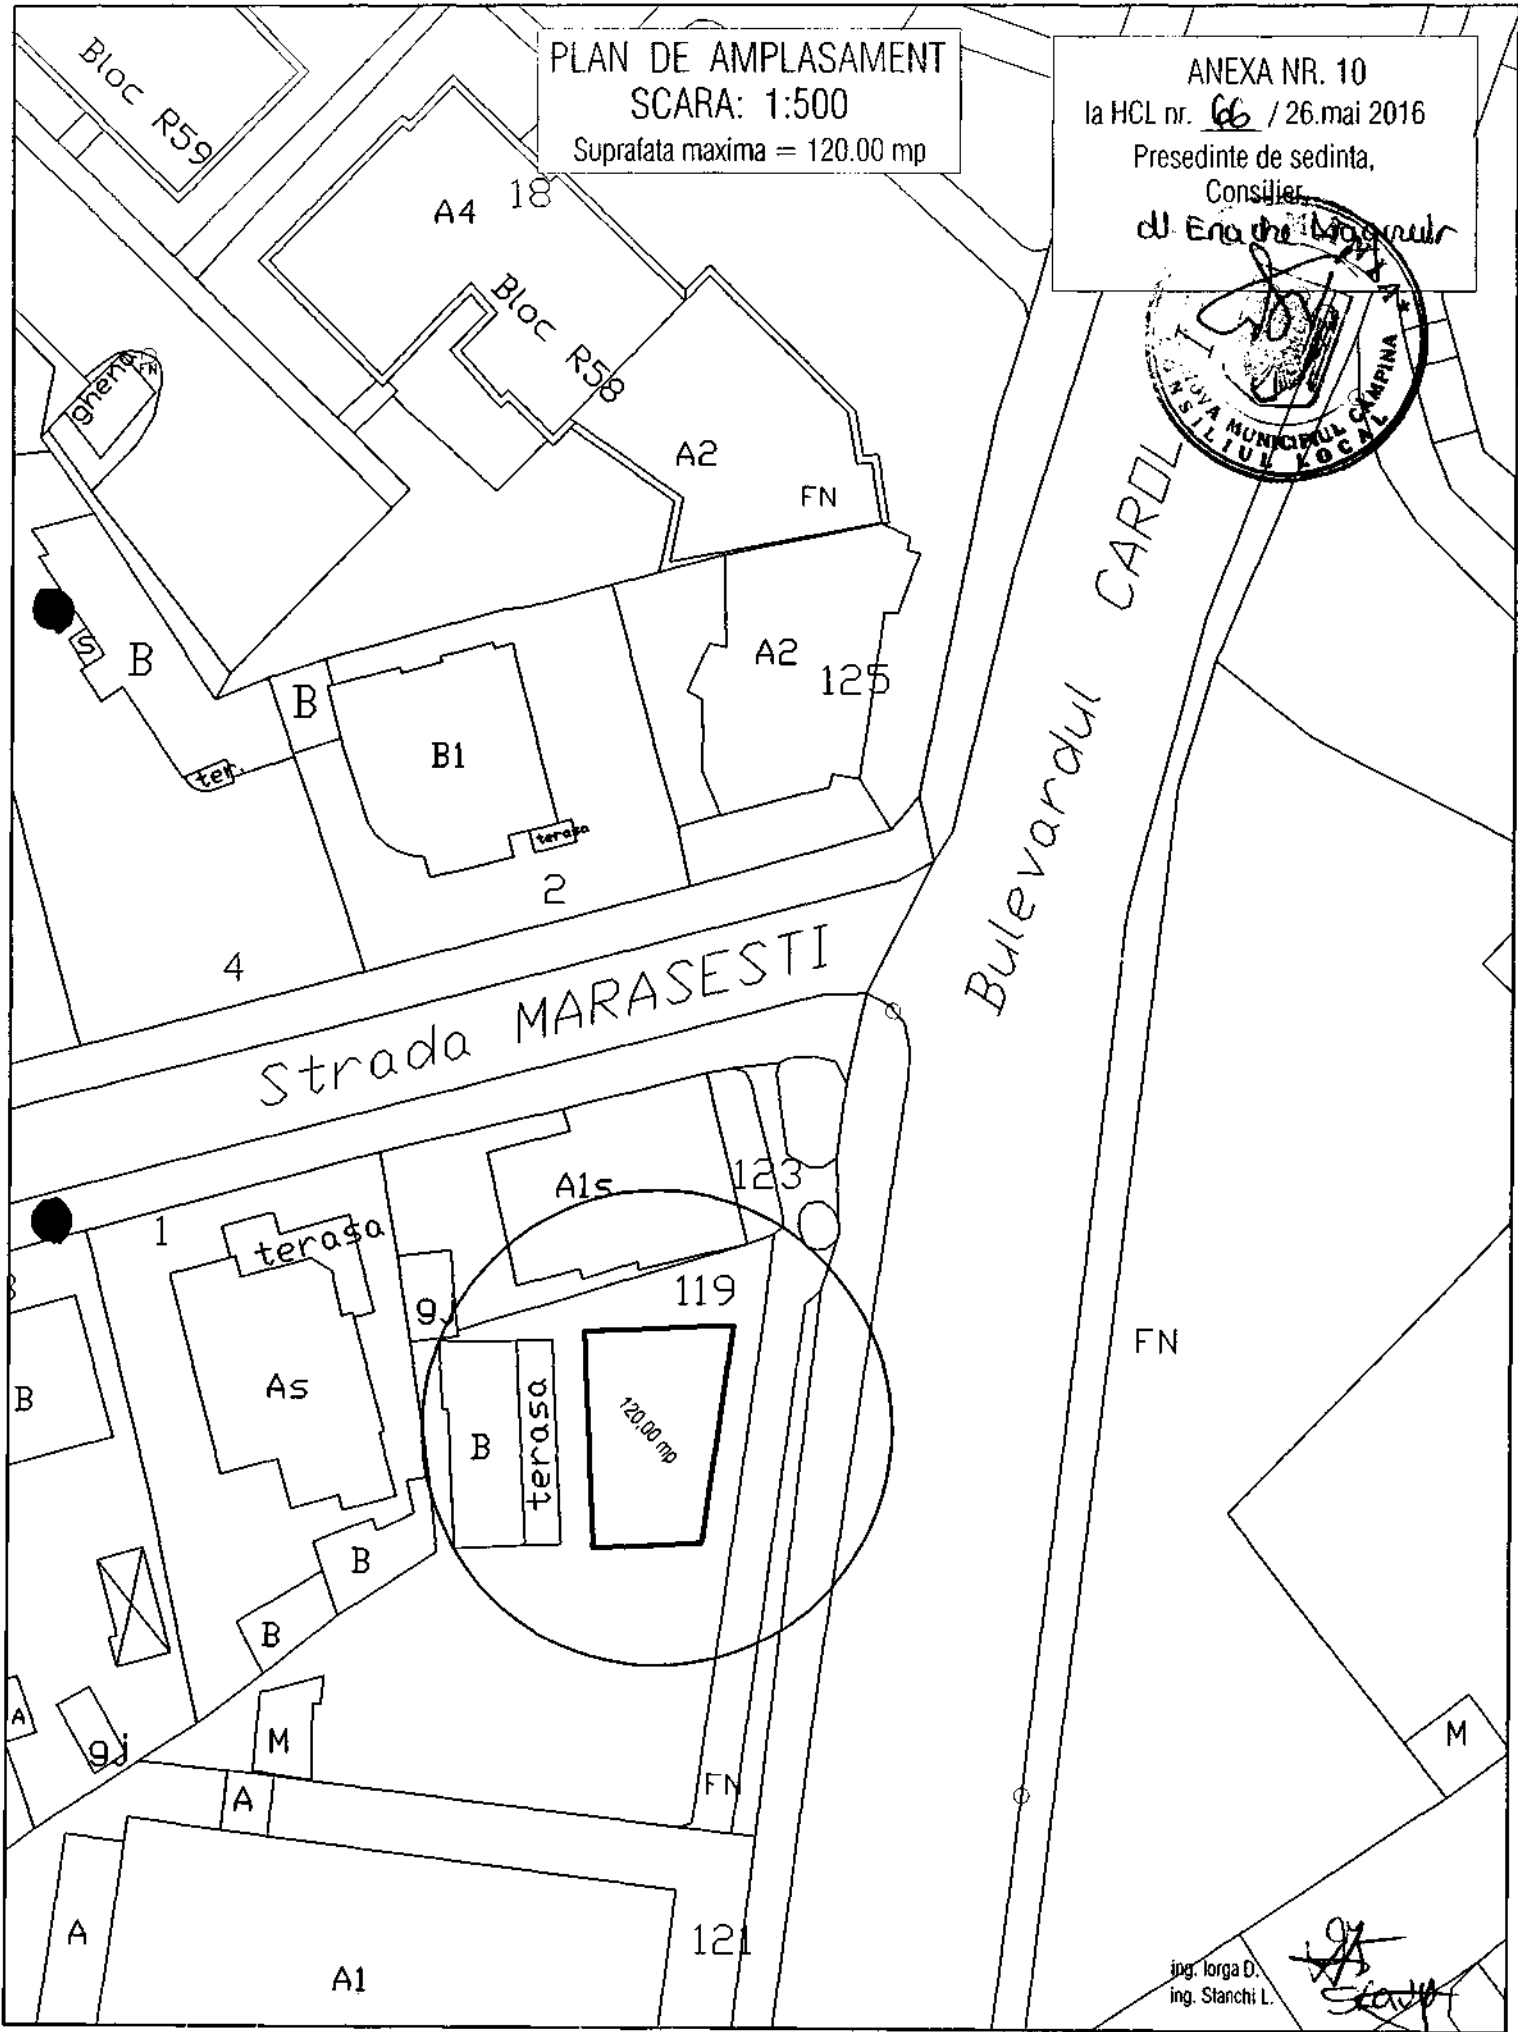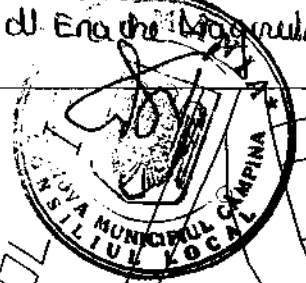

ing. Iorga D.
ing. Stanchi L.

PLAN DE AMPLASAMENT
SCARA: 1:500
Suprafata maxima = 75.00 mp

ANEXA NR. 11
la HCL nr. 66 / 26.mai 2016
Presedinte de sedinta,
Consilier,
dl. Enache Stancu

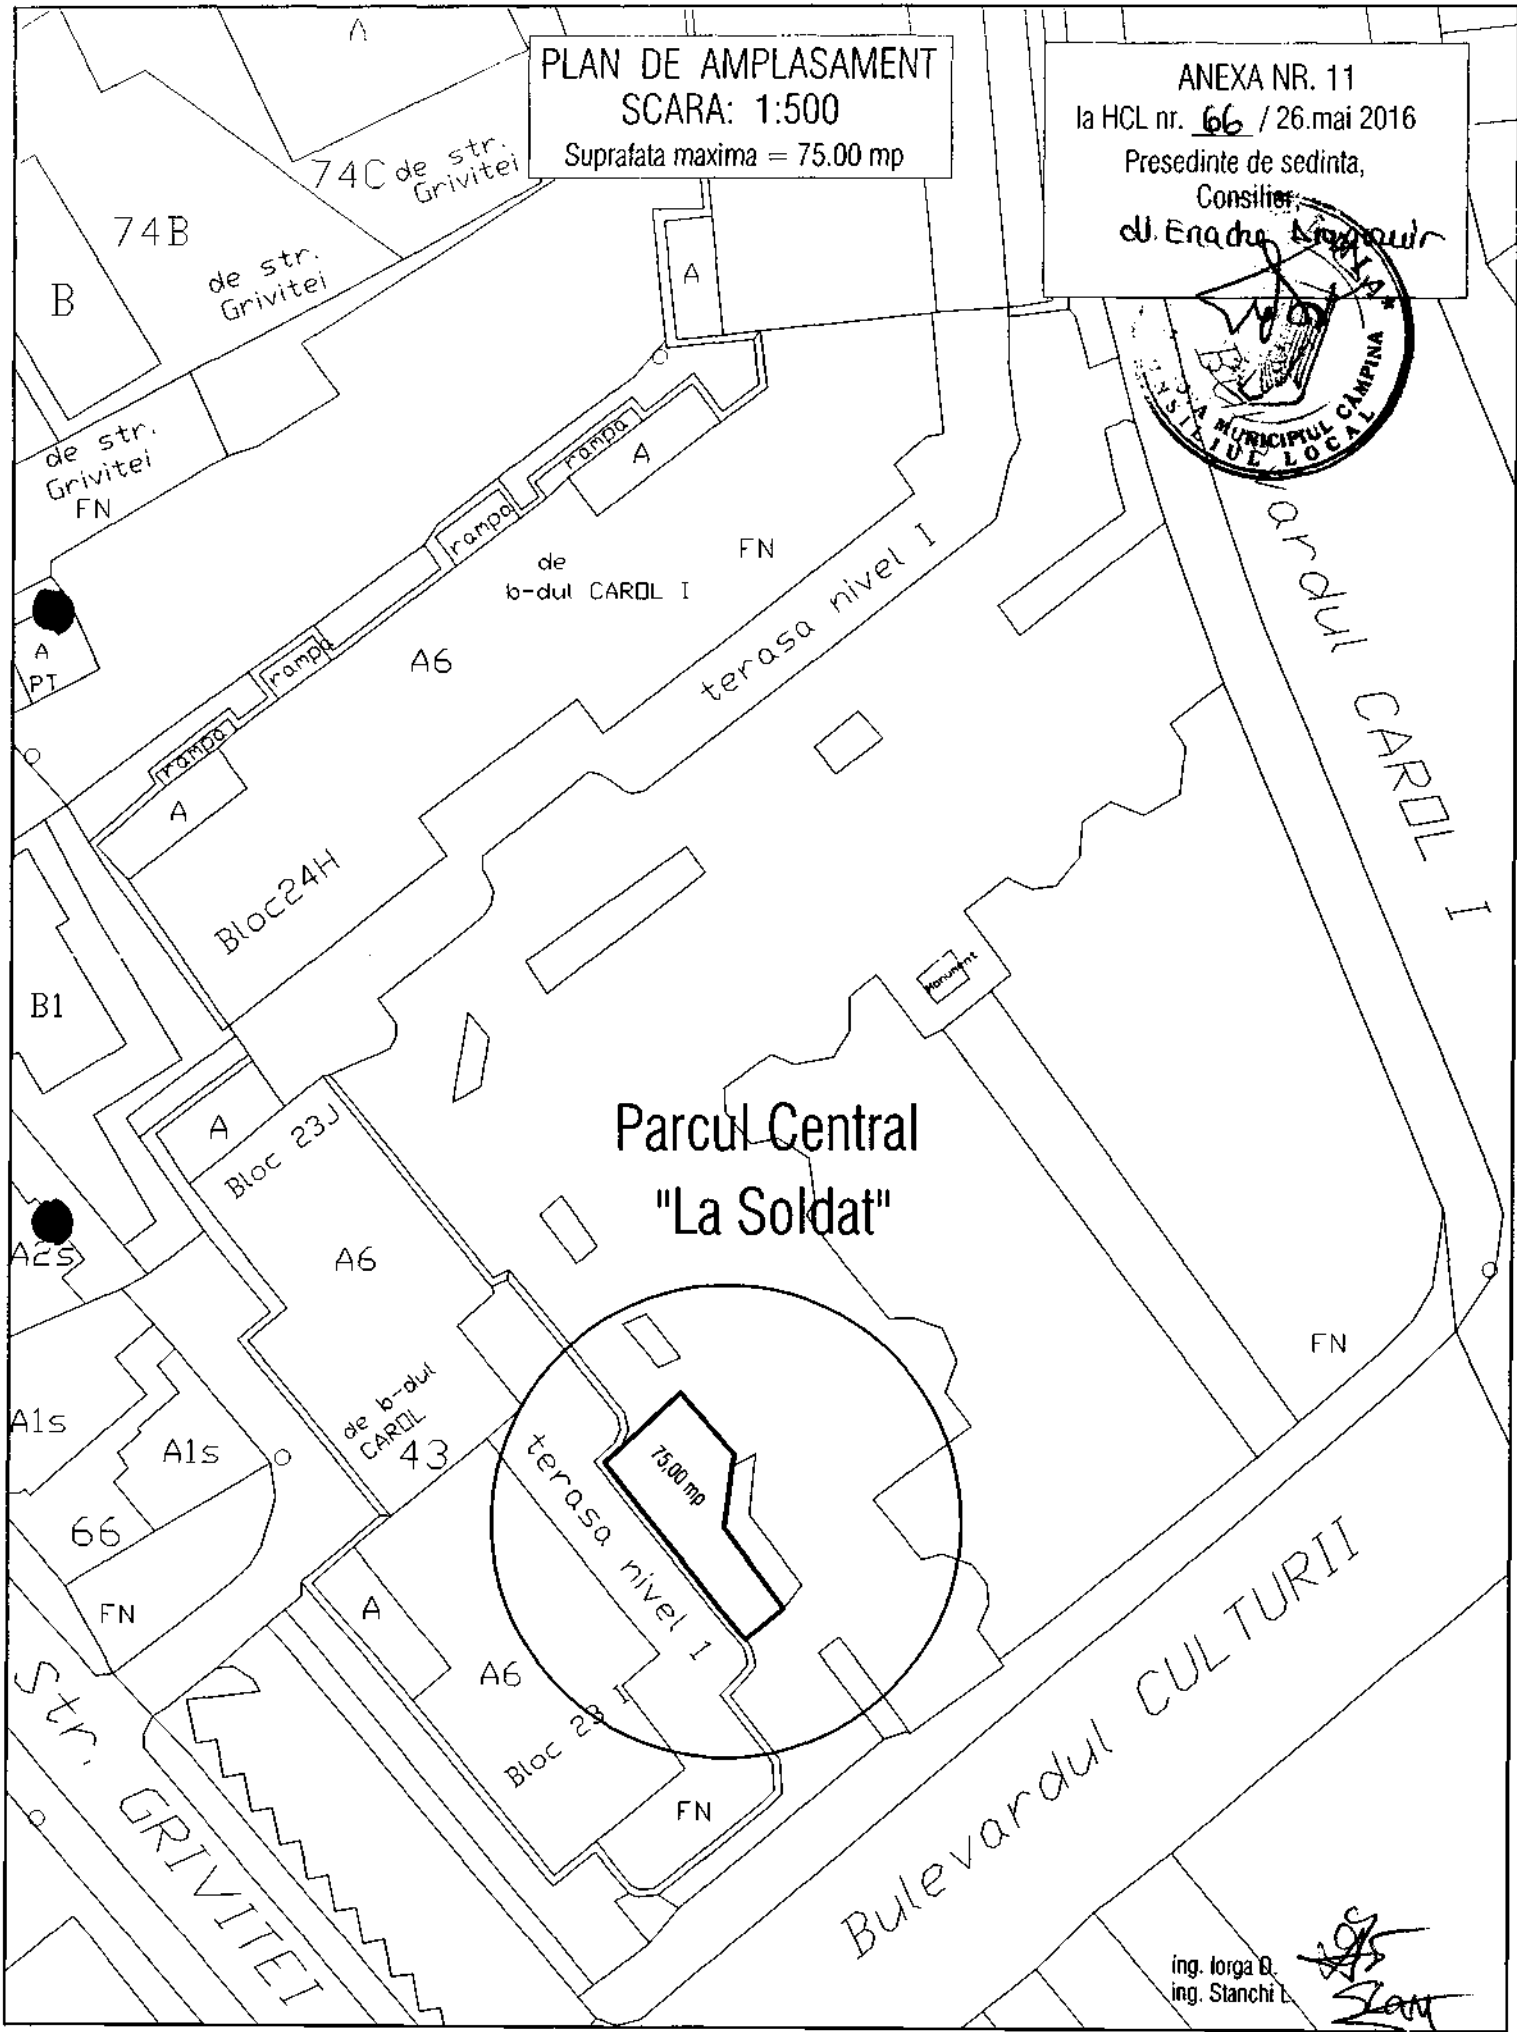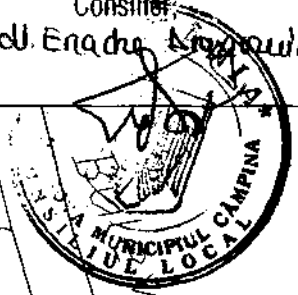

ing. Iorga B.
ing. Stanchi L.

PLAN DE AMPLASAMENT

SCARA: 1:500



SUPRAFATA maxima 10 mp

ANEXA NR. 12

la HCL nr. 66 / 26 mai 2016

Presedinte de sedinta,
Consilier,

d. Enache *[Signature]*

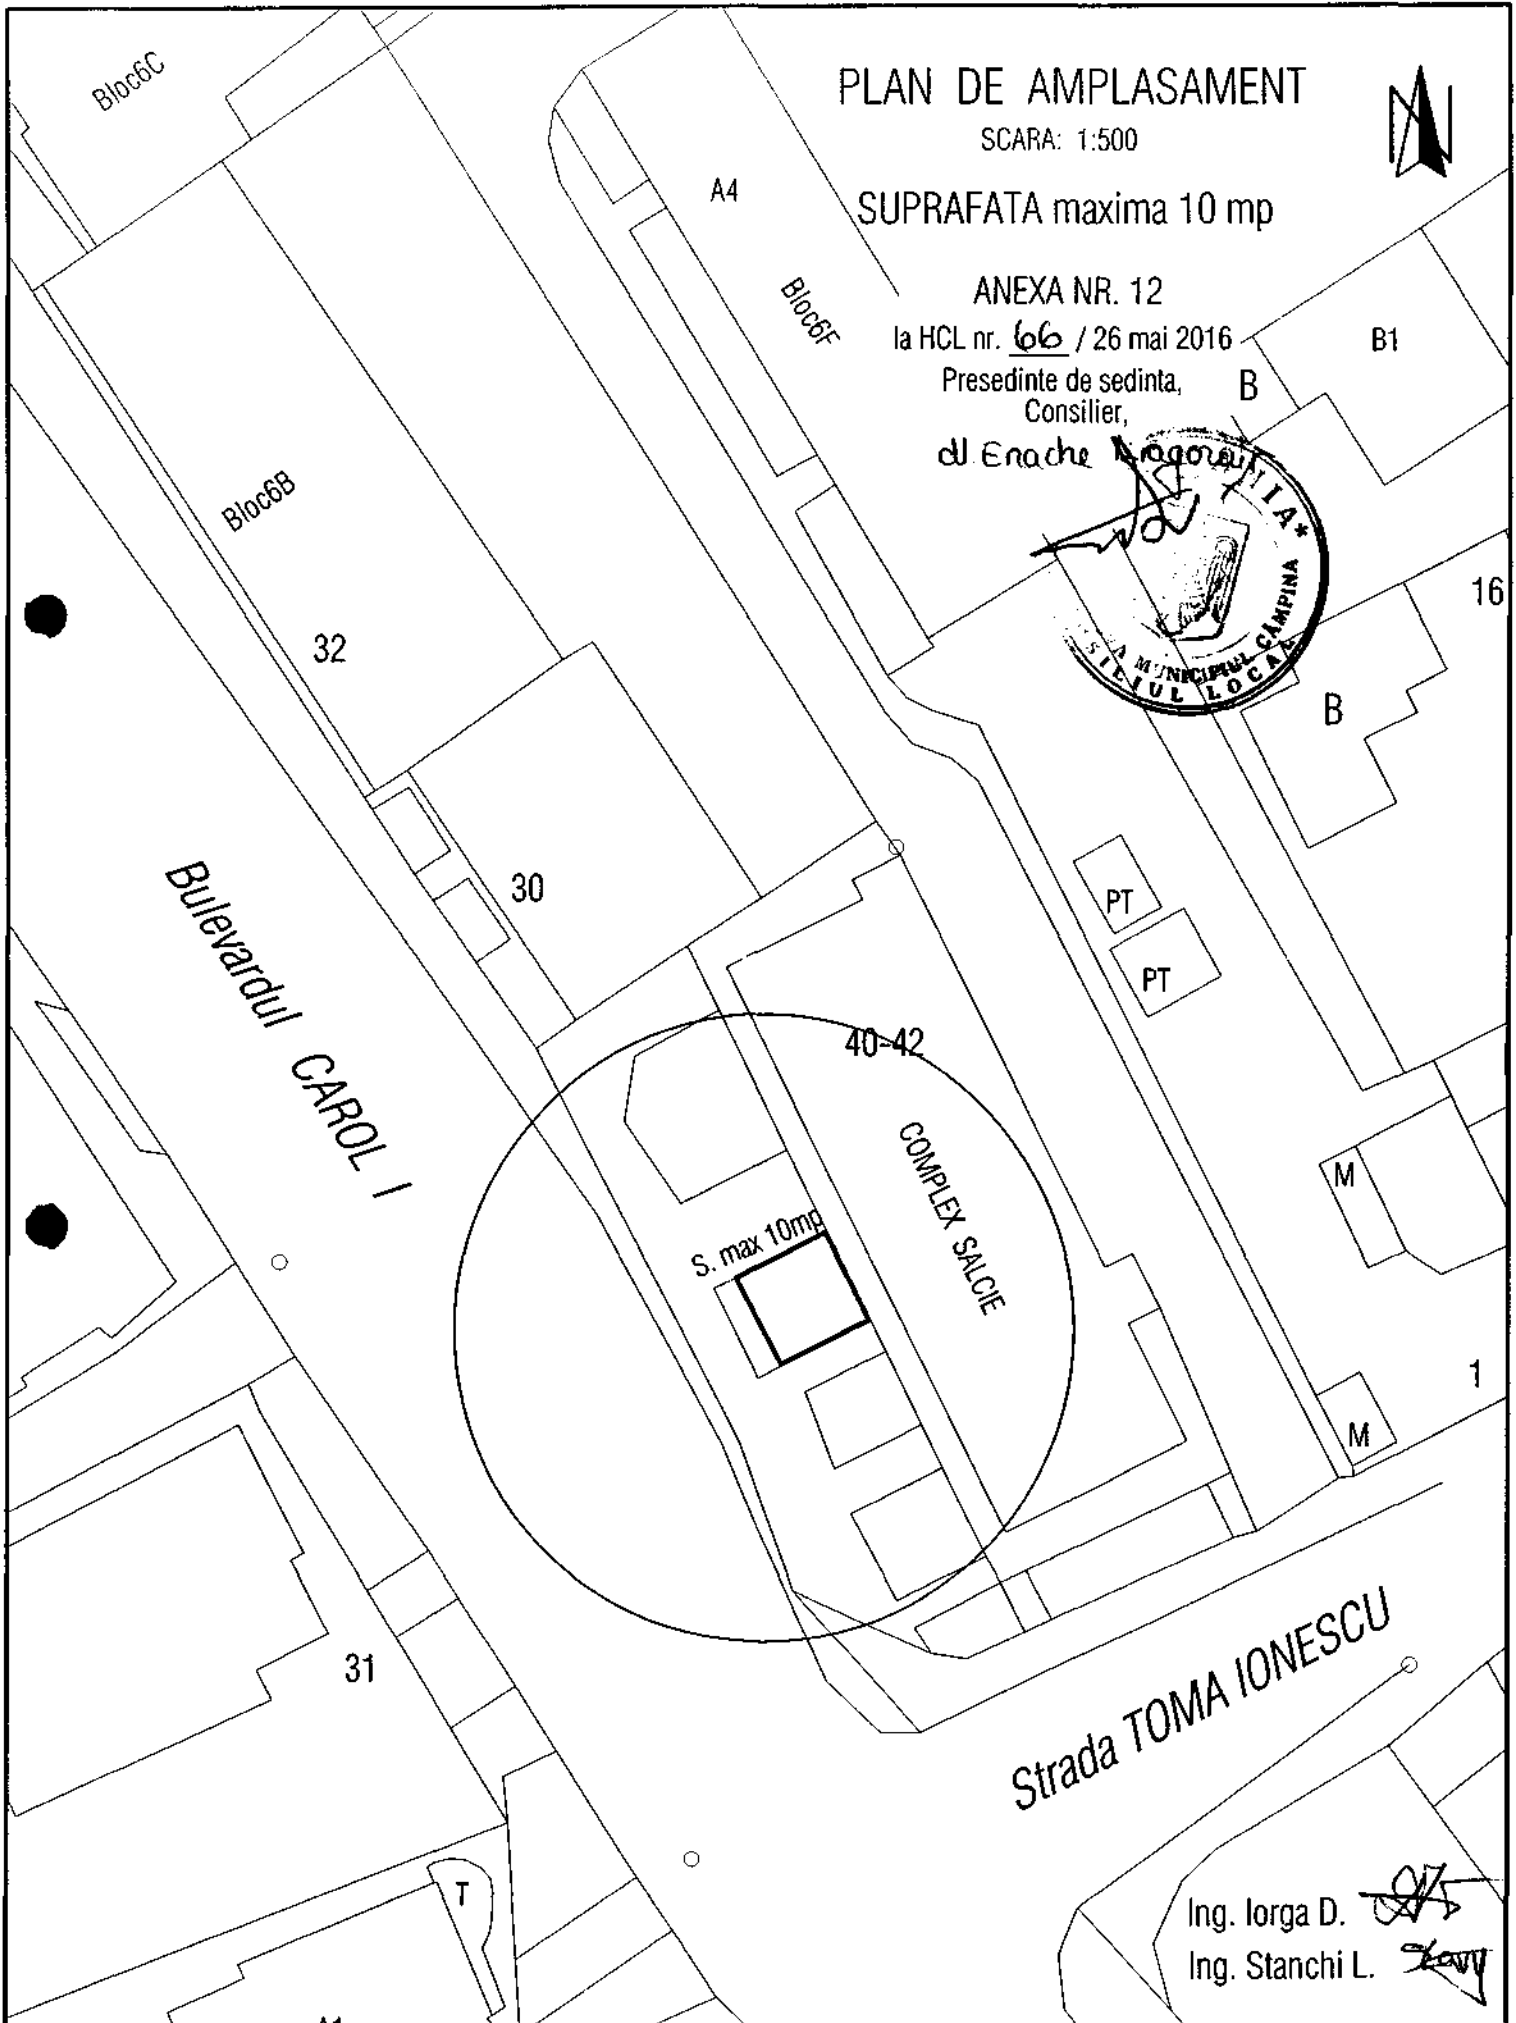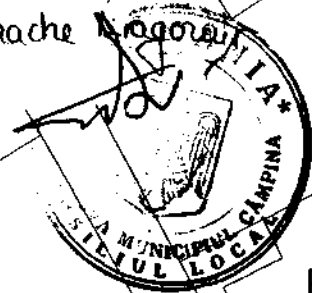

Ing. Iorga D. *[Signature]*

Ing. Stanchi L. *[Signature]*

Bloc6C

PLAN DE AMPLASAMENT

SCARA: 1:500

SUPRAFATA maxima 10 mp



A4

Bloc6F

ANEXA NR. 13

la HCL nr. 66 / 26 mai 2016

Presedinte de sedinta:
Consilier,

d. Enache *[Signature]*

B1

Bloc6B

32



16

Bulevardul CAROL I

30

PT

PT

40-42

COMPLEX SALCIE

M

1

S. max 10mp



M

31

Strada TOMA IONESCU

T

Ing. Iorga D. *[Signature]*

Ing. Stanchi L. *[Signature]*

PLAN DE AMPLASAMENT

SCARA: 1:500


SUPRAFATA maxima 20 mp

ANEXA NR. 14

la HCL nr. 66 / 26 mai 2016

Presedinte de sedinta,
Consilier,

d. Enache Anghel

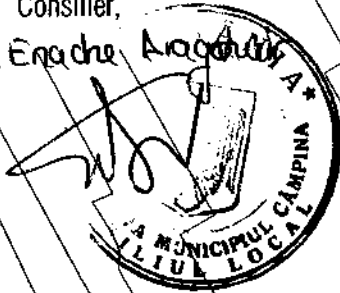

Bulevardul CAROL I



A3

Strada MIHAI EMINESCU

FN

A3

8

Trotuar

T

50-60

S. max 20mp

COFETARIE

A5

A3

Trotuar

Bulevardul CAROL I

Trotuar

Ing. Iorga D.

Ing. Stanchi L.

Handwritten signatures in black ink, corresponding to the names of the engineers listed next to them.



PLAN DE AMPLASAMENT

SCARA: 1:500

SUPRAFATA maxima 40 mp



ANEXA NR. 15
la HCL nr. 66 / 26 mai 2016
Presedinte de sedinta,
Consilier
d. Enache Kropotkin

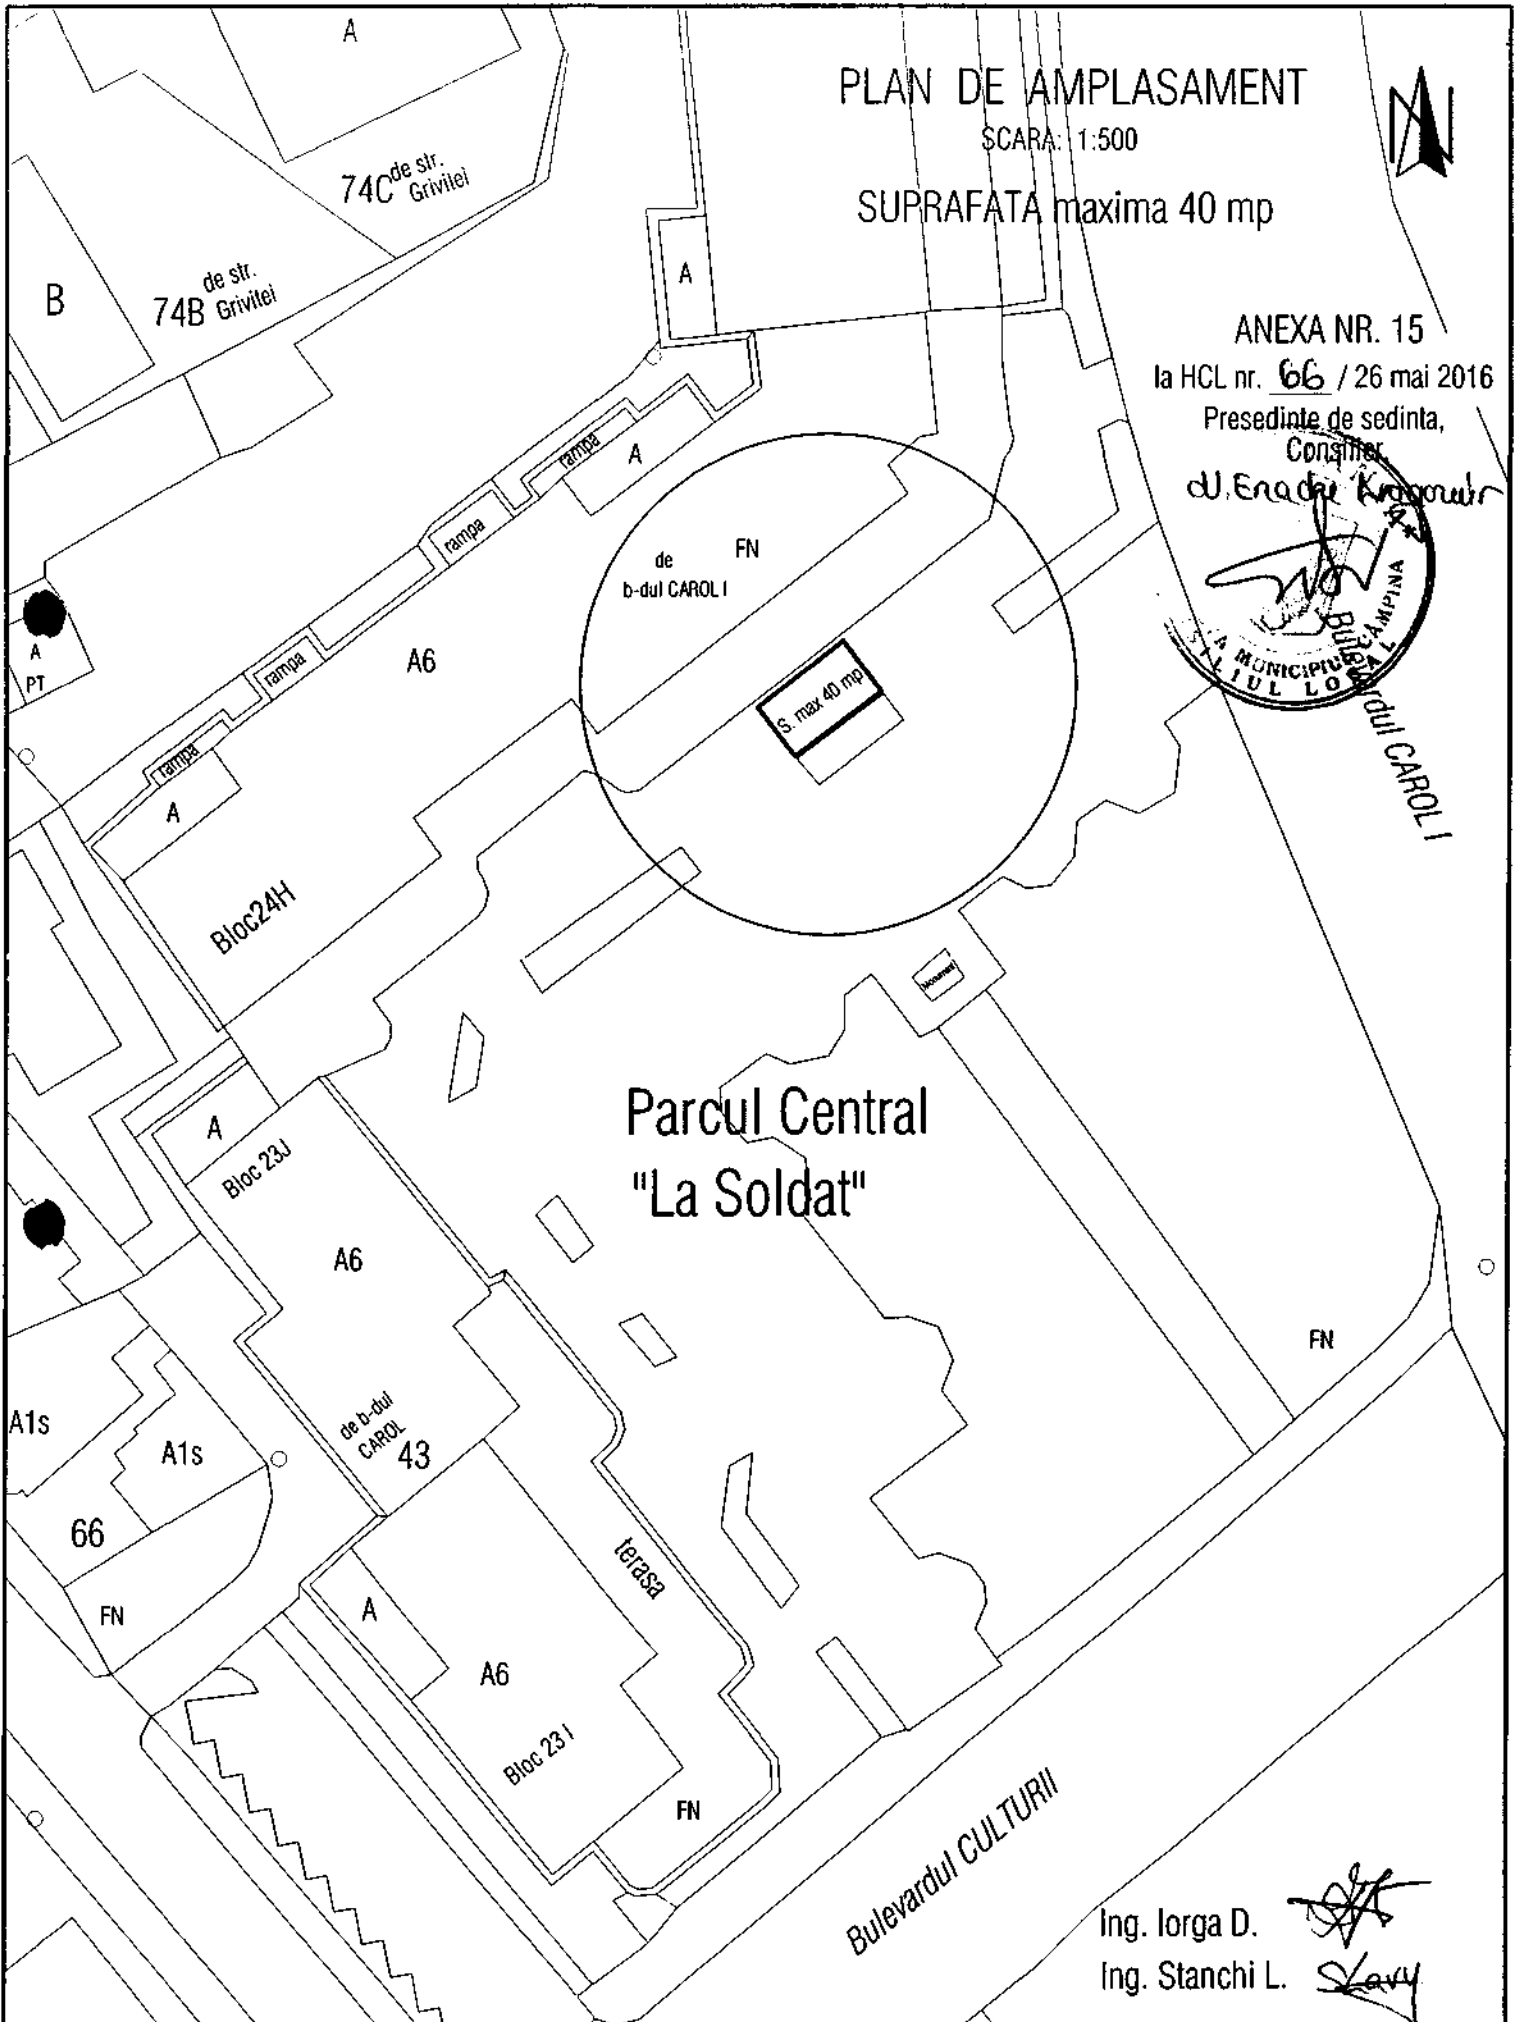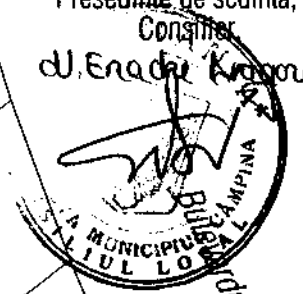

Parcul Central "La Soldat"

Ing. Iorga D.

Ing. Stanchi L.

EXPUNERE DE MOTIVE

Subsemnatul Nistor Marian, consilier local al municipiului Câmpina, membru al Comisiei de specialitate buget, finanțe, programe finanțare europeană, administrarea domeniului public și privat și agricultură, în conformitate cu prevederile art.45, alin.(6) din Legea nr.215/2001 a administrației publice locale, republicată, a art.44, alin.(2) și art.50, alin.(1) din Regulamentul de Organizare și Funcționare al Consiliului local al municipiului Câmpina, înaintez la Aparatul permanent al Consiliului local **proiectul de hotărâre privind aprobarea amplasamentelor pentru desfășurarea activității de comerț stradal de lungă durată și sezonier.**

Promovarea proiectului de hotărâre este necesară ca urmare a faptului că prin H.C.L. nr.28/25 februarie 2016 a fost aprobat Regulamentul referitor la desfășurarea comerțului stradal în Municipiul Câmpina, care, la art.5 prevede că serviciile de specialitate (A.D.P.P. și Urbanism) din cadrul Primăriei municipiului Câmpina vor propune amplasamentele pentru desfășurarea activității de comerț stradal, iar Consiliul local, prin hotărâre, va aproba aceste amplasamente, în baza avizului tehnic emis de Comisia municipală de autorizare a structurilor de vânzare stradală.

În ședința Comisiei municipale de autorizare a structurilor de vânzare stradală din data de 19 mai 2016 au fost aprobate un număr de 15 amplasamente, identificate conform Anexelor la prezentul proiect de hotărâre.

Cadrul legal aplicabil:

- prevederile art.5 și art.8 din Regulamentul referitor la desfășurarea comerțului stradal în Municipiul Câmpina, aprobat prin H.C.L. nr.28/25 februarie 2016;
- Avizul tehnic al Comisiei municipale de autorizare a structurilor de vânzare stradală;
- prevederile art.12 și art.15 din O.G.R. nr.99/2000 privind comercializarea produselor și serviciilor de piață, republicată;
- prevederile art.1, art.2, art.4, art.7, lit."b" și lit."e", art.27 – art.31 din H.G.R. nr.348/2004 privind exercitarea comerțului cu produse și servicii de piață în unele zone publice, modificată și completată;
- prevederile art.36, alin.(2), lit."c" și lit."d", alin.(6), lit."a", punctul 19, art.45, alin.(3) și art.115, alin.(1), lit."b" din Legea nr.215/2001 privind administrația publică locală, republicată.

CONSILIER,
Nistor Marian

