



HOTĂRÂRE

privind reglementarea situației juridice a unor terenuri
în suprafață totală de 1.144 m.p.,
situate în incinta Spitalului de Psihiatrie Voila și date în administrarea acestuia

Având în vedere:

- expunerea de motive nr.59.588/29 august 2012 a d-lui ing.Tiseanu Horia – Laurențiu – primarul municipiului Câmpina, prin care propune reglementarea situației juridice a unor terenuri în suprafață totală de 1.144 m.p., situate în incinta Spitalului de Psihiatrie Voila și date în administrarea acestuia;

- raportul de specialitate promovat de Serviciul administrarea domeniului public și privat;

- raportul comisiilor de specialitate din cadrul Consiliului local al municipiului Câmpina:

- Comisia buget, finanțe, programe finanțare europeană, administrarea domeniului public și privat și agricultură;

- Comisia amenajarea teritoriului, urbanism, ecologie și protecția mediului;

- avizul secretarului municipiului Câmpina;

Văzând dispozițiile art.868, art.874 și art.875 din Codul Civil;

Ținând cont de prevederile art.36, alin.(2), lit."c" și alin.(5), lit."a", art.115, alin.(1), lit."b" și art.124 din Legea nr.215/2001 privind administrația publică locală, republicată ;

În temeiul art.45, alin.(3) din Legea nr.215/2001 privind administrația publică locală, republicată,

Consiliul local al municipiului Câmpina adoptă prezenta hotărâre.

Art.1. – Se aprobă modificarea limitei amplasamentului, cu păstrarea aceleiași suprafețe, pentru terenul transmis în administrarea Spitalului de Psihiatrie Voila prin H.C.L. nr.110/27 septembrie 2007 (referitoare la darea în administrarea Spitalului de Psihiatrie Voila a terenului în suprafață de 1.000 m.p., situat în municipiul Câmpina, în incinta Spitalului de Psihiatrie Voila), conform ANEXEI, care face parte integrantă din prezenta hotărâre.

Art.2. – Se aprobă transmiterea în folosință gratuită, pe toată durata existenței construcției, Patriarhiei Române – Mitropolia Munteniei și Dobrogei – Arhiepiscopia Bucureștilor, a terenului în suprafață de 1.000 m.p., conform ANEXEI la prezenta hotărâre, pentru funcționarea "Bisericii de Spital" aflată în incinta Spitalului de Psihiatrie Voila.


Art.3. – Se însărcinează executivul Primăriei Municipiului Câmpina să semneze pentru și în numele Municipiului Câmpina, toate documentele referitoare la întocmirea documentației cadastrale și pentru schimbarea categoriei de folosință din "fâneată" în "curți construcții" pentru terenul identificat conform ANEXEI la prezenta hotărâre.

Art.4. – Cu data adoptării prezentei hotărâri se abrogă H.C.L. nr.110/27 septembrie 2007 și H.C.L. nr.177/27 octombrie 2011 referitoare la darea în administrarea Spitalului de Psihiatrie Voila a unor terenuri, situate în municipiul Câmpina, în incinta Spitalului de Psihiatrie Voila.

Art.5. – Prezenta hotărâre se comunică:

- Instituției Prefectului județului Prahova;
- Primarului Municipiului Câmpina;
- Patriarhiei Române – Mitropolia Munteniei și Dobrogei;
- Spitalului de Psihiatrie Voila;
- Direcției economice;
- Direcției investiții;
- Serviciului administrarea domeniului public și privat;
- Biroului urbanism, amenajarea teritoriului.

Președinte de ședință,
Consilier,
d-na Albu Elena

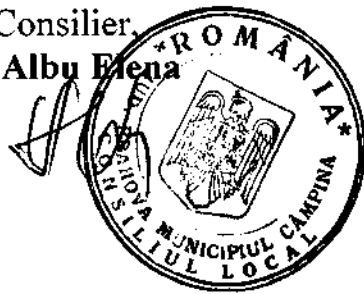

Contrasemnează,
Secretar,
jr. Moldoveanu Paul

Câmpina, 30 august 2012
Nr. 109

Cod FP-06-01, ver.1




PLAN DE SITUATIE

SCARA: 1:200

Mun. Campina, Str. Voila, Nr. 114, Tarla 3, Parcela 62, Jud. Prahova.

Proprietar: Mun. Campina - domeniul privat - administrator Spitalul de Psihiatrie Voila
S teren masurat = 1000.00 mp

Președintele sedinței
Consilier
d-na *[Signature]*

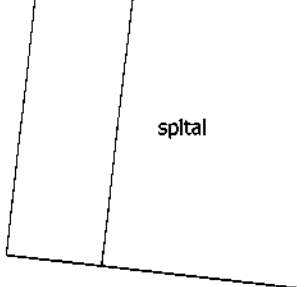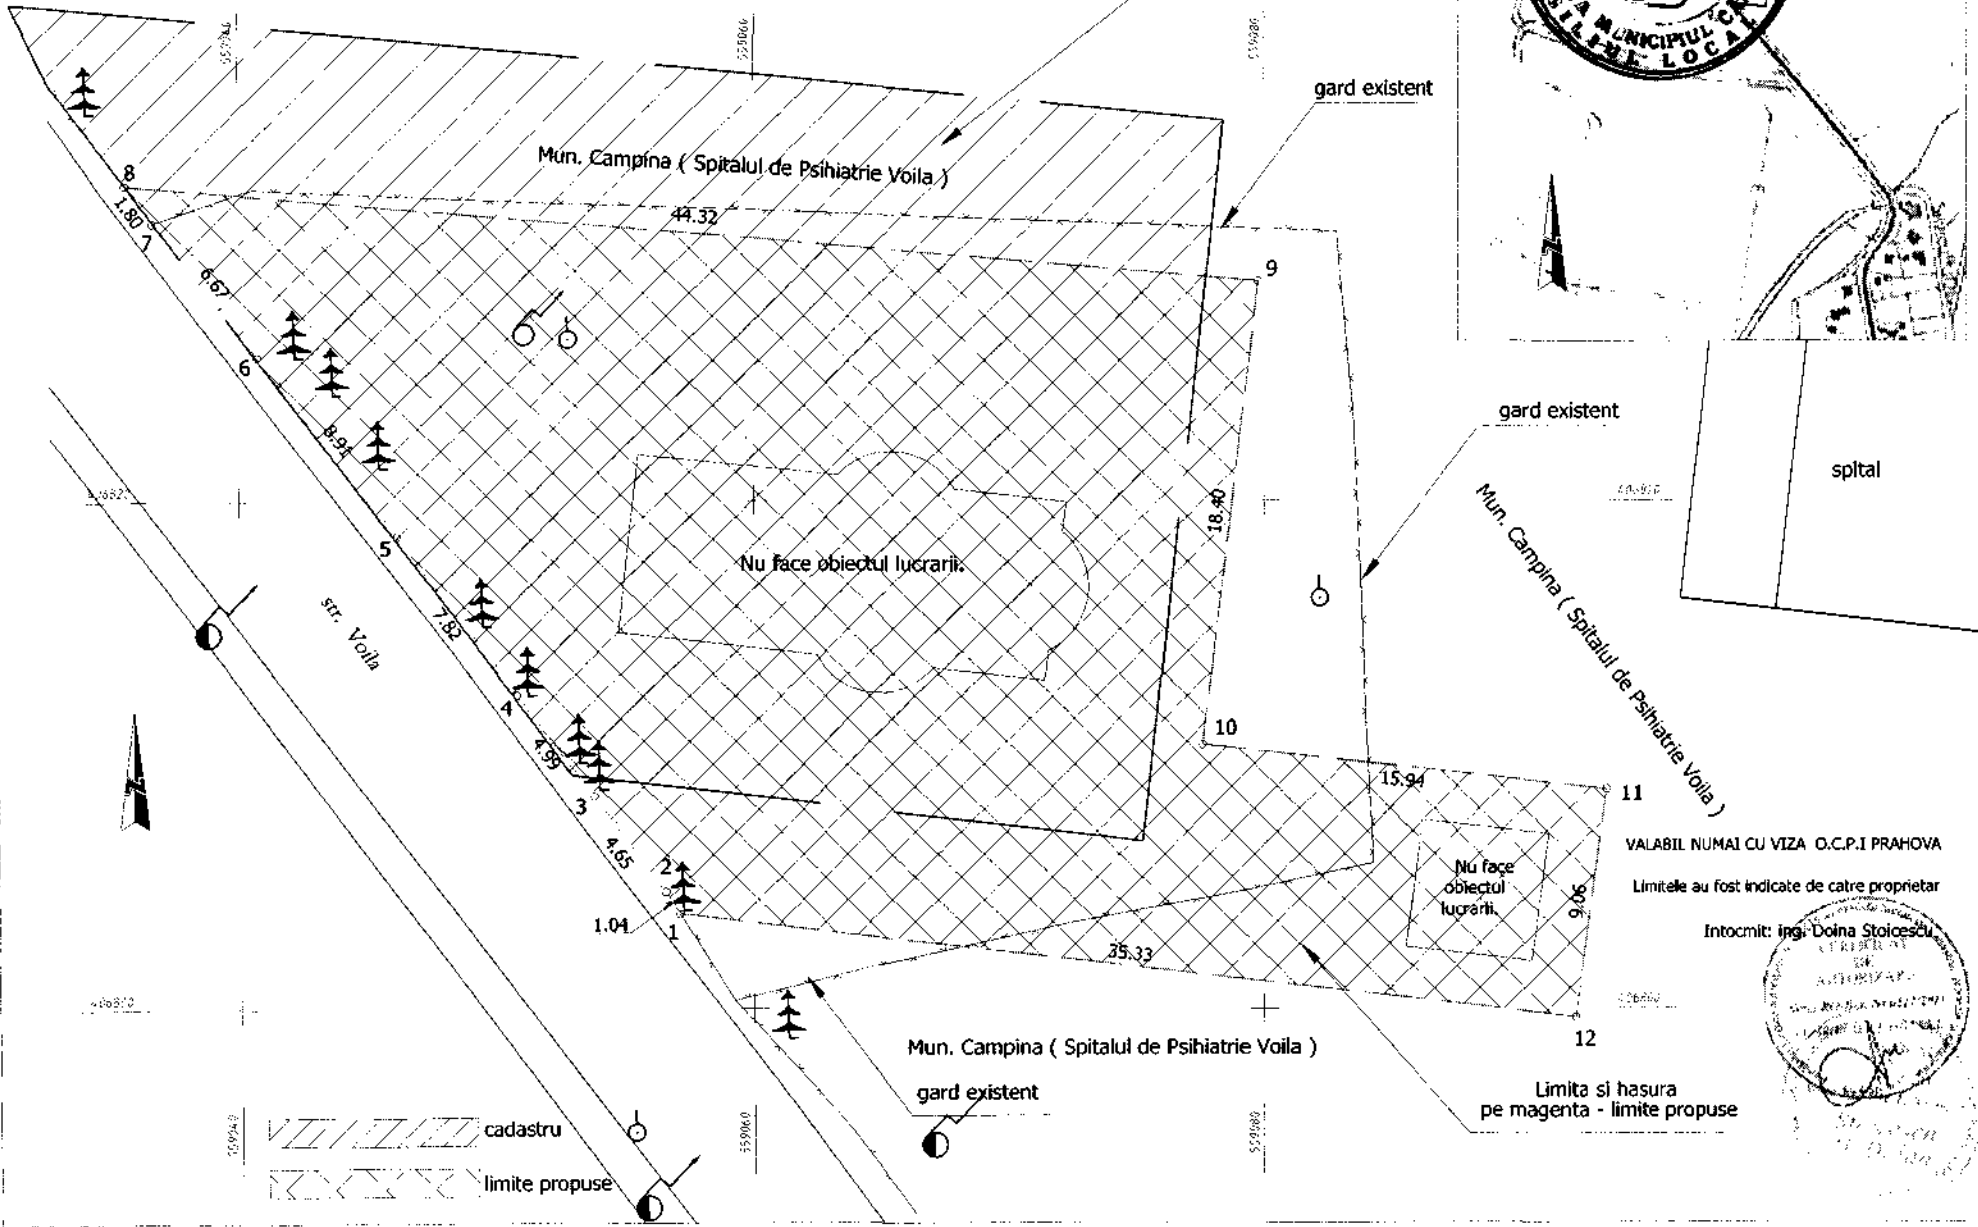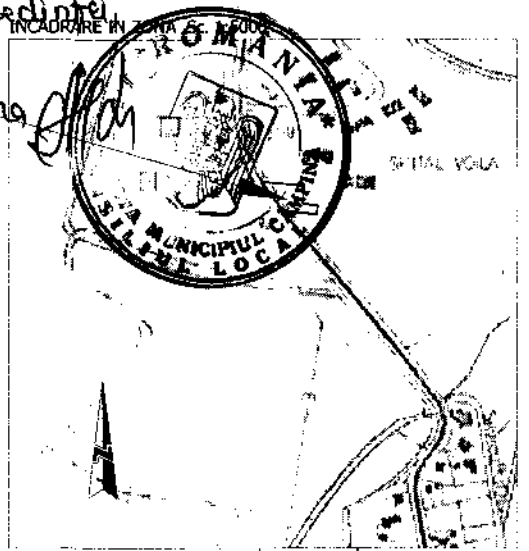

VALABIL NUMAI CU VIZA O.C.P.I PRAHOVA

Limitele au fost indicate de catre proprietar

Intocmit: *[Signature]* Doina Stoicescu

