



HOTĂRÂRE

privind aprobarea unor reglementări referitoare la transportul rutier public de persoane prin servicii regulate în trafic

Având în vedere:

- expunerea de motive nr.59.730/18 octombrie 2012 a membrilor Comisiei administrație publică locală, juridic, relații cu publicul, servicii și comerț, ș.a.m.d., prin care propun aprobarea unor reglementări referitoare la transportul rutier public de persoane prin servicii regulate în trafic;

- raportul de specialitate promovat de Oficiul transport, avize și Serviciul administrarea domeniului public și privat;

- rapoartele comisiilor de specialitate din cadrul Consiliului local al municipiului Câmpina:

- Comisia buget, finanțe, programe finanțare europeană, administrarea domeniului public și privat și agricultură;

- Comisia administrație publică locală, juridic, relații cu publicul, servicii și comerț, ș.a.m.d.;

Văzând prevederile art.14, alin.(2), lit."h" și art.17 din Legea nr.92/2007 privind serviciile de transport public local;

Ținând cont de prevederile art.36, alin.(2), lit."d", alin.(6), lit."a", pct.19 și art.115, alin.(1), lit."b" din Legea nr.215/2001 privind administrația publică locală, republicată;

În temeiul art.45, alin.(1) din Legea nr.215/2001 privind administrația publică locală, republicată,

Consiliul local al municipiului Câmpina adoptă prezenta hotărâre.

Art.1. – Cu data adoptării prezentei hotărâri se abrogă H.C.L. nr.109/30 iunie 2011 privind aprobarea unor reglementări referitoare la transportul rutier public de persoane prin servicii regulate în trafic, H.C.L. nr.120/30 iunie 2011 privind aprobarea desființării stației de transport public de persoane, situată în municipiul Câmpina, str.Orizontului, f.nr. și H.C.L. nr.145/25 august 2011 privind aprobarea modificării și completării H.C.L. nr.109/30 iunie 2011 și H.C.L. nr.120/30 iunie 2011.

Art.2. – Aprobă modificarea Anexei nr.3 la H.C.L. nr.178/27 noiembrie 2008 privind aprobarea înființării unor stații de transport public de persoane, situate în municipiului Câmpina, în sensul schimbării amplasamentului stației de îmbarcare – debarcare pasageri pe sensul de mers spre Ploiești, conform ANEXEI care face parte integrantă din prezenta hotărâre.

Art.3. - Prezenta hotărâre se comunică:

- Instituției Prefectului Județului Prahova;
- Consiliului Județean Prahova;
- Primarului municipiului Câmpina;
- Direcției economice;

- Direcției investiții;
- Oficiului transport, avize;
- Serviciului administrarea domeniului public și privat;
- Direcției Poliția locală a municipiului Câmpina;
- Poliției municipiului Câmpina;
- Autoritatea Rutieră Română – Prahova;
- Mass – mediei locale.

Președinte de ședință,
Consilier
dl. Dragomir Ion




Contrasemnează,
Secretar,
jr. Moldoveanu Paul

Moldoveanu Paul


Câmpina, 25 octombrie 2012
Nr. 133

Cod FP-06-01, ver.1

PLAN DE SITUATIE

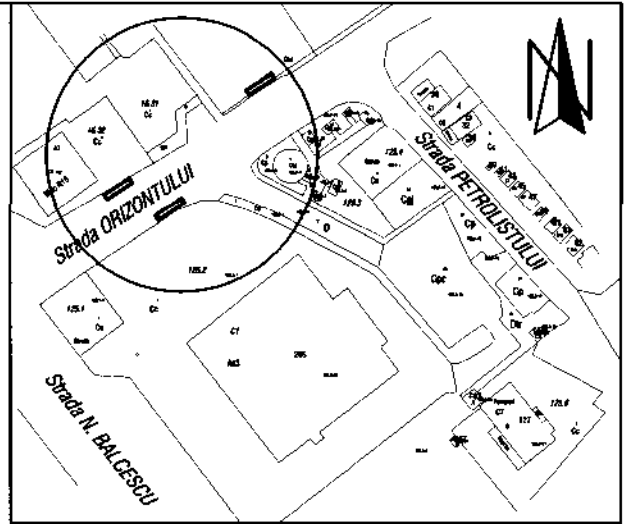

INCADRAREA IN ZONA

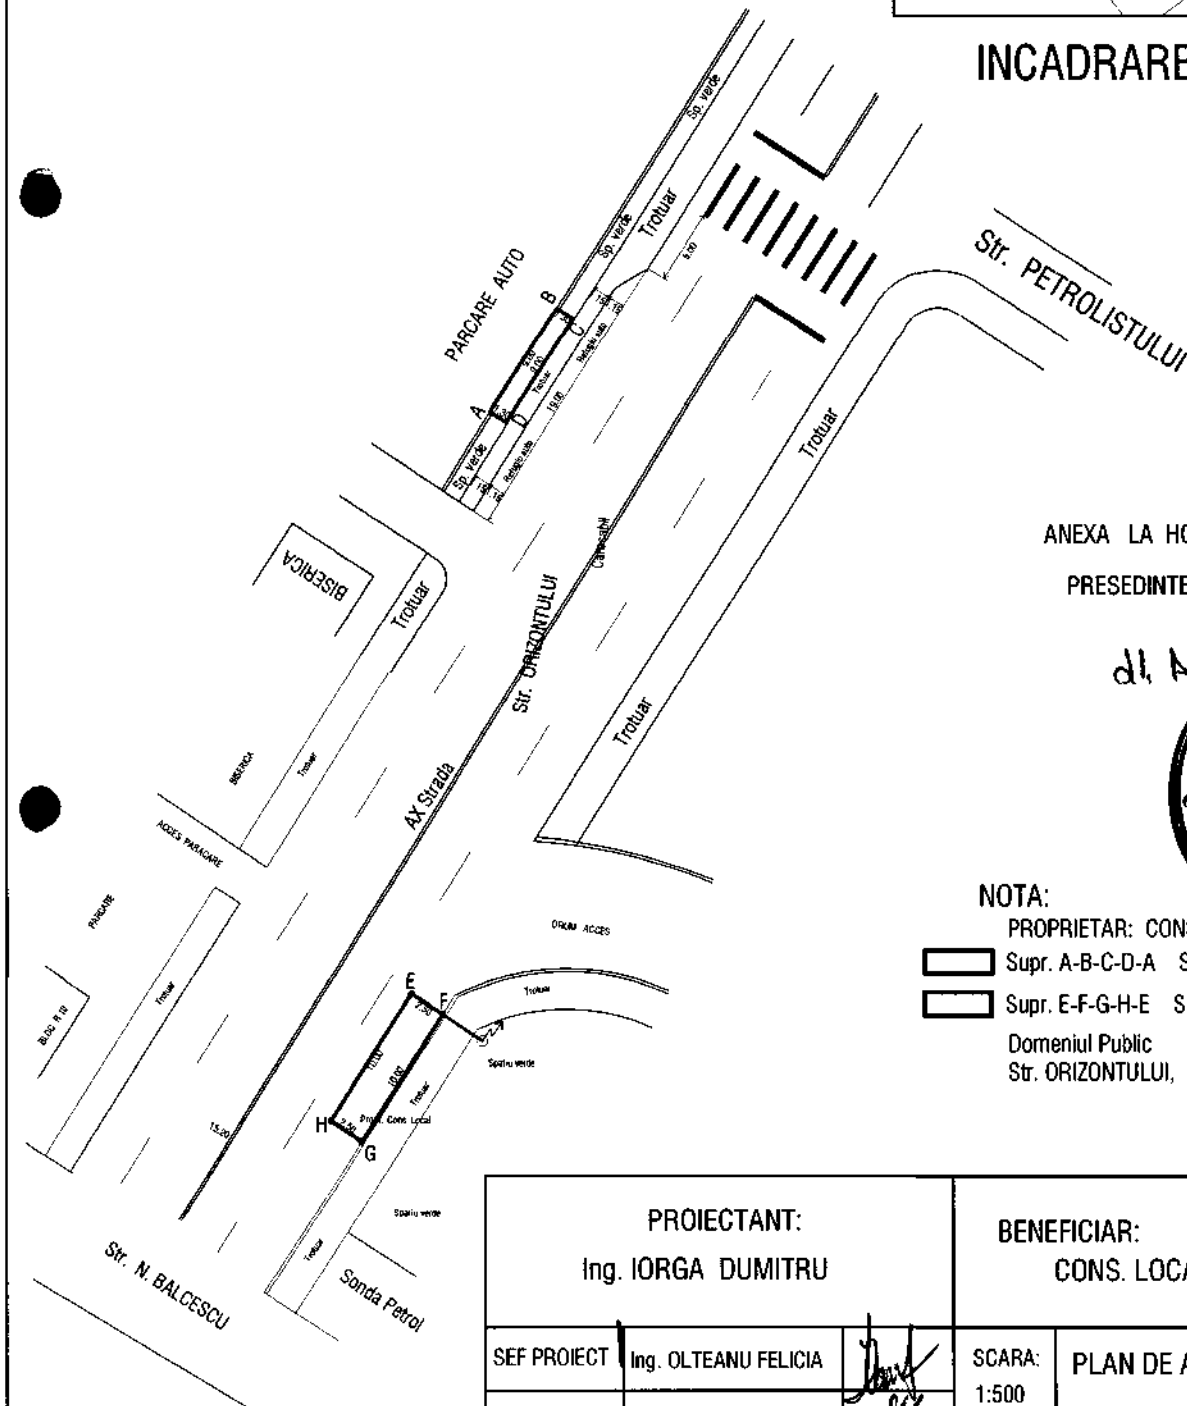

ANEXA LA HOTARAREA NR. 133/2500
 PRESEDINTE DE SEDINTA: 2012
 CONSILIER.



NOTA:

- PROPRIETAR: CONS. LOCAL CAMPINA
- Supr. A-B-C-D-A S. = 10.66 m.p.
- Supr. E-F-G-H-E S. = 25.00 m.p.
- Domeniul Public
- Str. ORIZONTULUI, FN.

PROIECTANT: Ing. IORGA DUMITRU			BENEFICIAR: CONS. LOCAL CAMPINA		
SEF PROIECT	Ing. OLTEANU FELICIA		SCARA: 1:500	PLAN DE AMPLASAMENT SI DELIMITARE A IMOBILULUI	PLANSA NR. 1
PROIECTAT	Ing. IORGA DUMITRU				
VERIFICAT	Ing. OLTEANU FELICIA				
			DATA: 19.10.2012		