

HOTĂRÂRE

**privind aprobarea închirierii prin licitație publică a terenului aparținând
domeniului privat în suprafață de 196,00 m.p.,
situat în municipiul Câmpina, Aleea Parcului, f.nr.**

Având în vedere:

- expunerea de motive nr.59.060/24 ianuarie 2013 a d-nei consilier Dumitrescu Viorica – Luminița, prin care propune aprobarea închirierii prin licitație publică a terenului aparținând domeniului privat în suprafață de 196,00 m.p., situat în municipiul Câmpina, Aleea Parcului, f.nr.;
- raportul de specialitate promovat de Serviciul administrarea domeniului public și privat;
- rapoartele comisiilor de specialitate din cadrul Consiliului local al municipiului Câmpina, respectiv:
 - Comisia buget, finanțe, programe finanțare europeană, administrarea domeniului public și privat și agricultură;
 - Comisia amenajarea teritoriului, urbanism, ecologie și protecția mediului;
- avizul secretarului municipiului Câmpina;

În conformitate cu dispozițiile art.36, alin.(2), lit."c" și alin.(5), lit."b", art.115, alin.(1), lit."b" și art.123, alin.(2) din Legea nr.215/2001 privind administrația publică locală, republicată;

În temeiul art.45, alin.(3) din Legea nr. 215/2001 privind administrația publică locală, republicată,

Consiliul local al municipiului Câmpina adoptă prezenta hotărâre.

Art.1. - (1) Aprobă închirierea prin licitație publică a terenului aparținând domeniului privat în suprafață de 196,00 mp, situat în municipiul Câmpina, Aleea Parcului, f.nr., în vederea amplasării/construirii unui garaj.

(2) Terenul se identifică prin schița de plan, ANEXĂ la prezenta hotărâre.

(3) Închirierea se face pe o perioadă de 5 (cinci) ani, putând fi prelungită, cu acordul părților.

Art.2. - Prețul minim de pornire a licitației este acela stabilit prin hotărârile Consiliului local al municipiului Câmpina referitoare la stabilirea impozitelor și taxelor locale.


Art.3. – Cu organizarea și desfășurarea licitației se va ocupa comisia stabilită prin H.C.L. nr.82/26 iulie 2012.

Art.4. – Prezenta hotărâre își pierde valabilitatea dacă în termen de 180 zile calendaristice nu s-a finalizat închirierea.

Art.5. – Prezenta hotărâre se comunică:

- Instituției Prefectului județului Prahova;
- Primarului municipiului Câmpina;
- Direcției economice;
- Direcției investiții;
- Serviciului administrarea domeniului public și privat;
- Componentei Comisiei stabilită prin H.C.L. nr. 82/26 iulie 2012;
- Mass-media locale.

Președinte de ședință,
Consilier,
dl. Ioniță Daniel

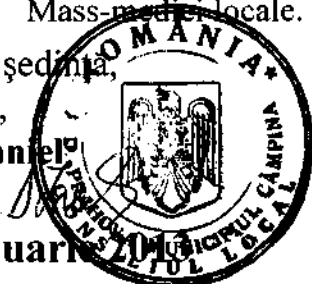


Contrasemnează,
Secretar,
jr. Moldoveanu Paul


Câmpina, 31 ianuarie 2013
Nr. 12

ANEXA
la H.C.L. nr. 12
din 31 IAN. 2013
Prezidiul sedintei
Consilier

PLAN DE SITUATIE

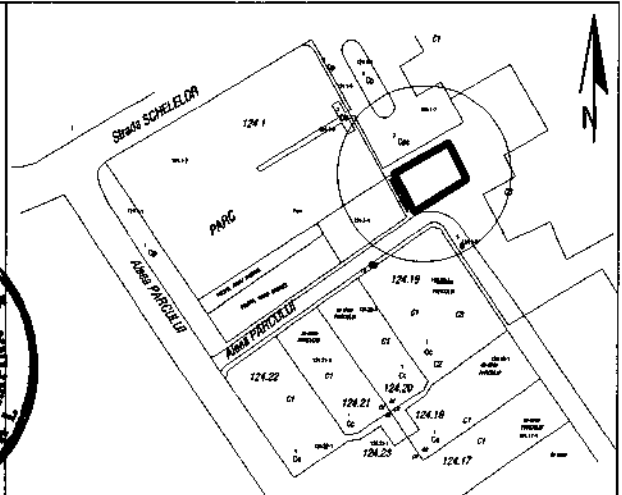

INCADRAREA IN ZONA

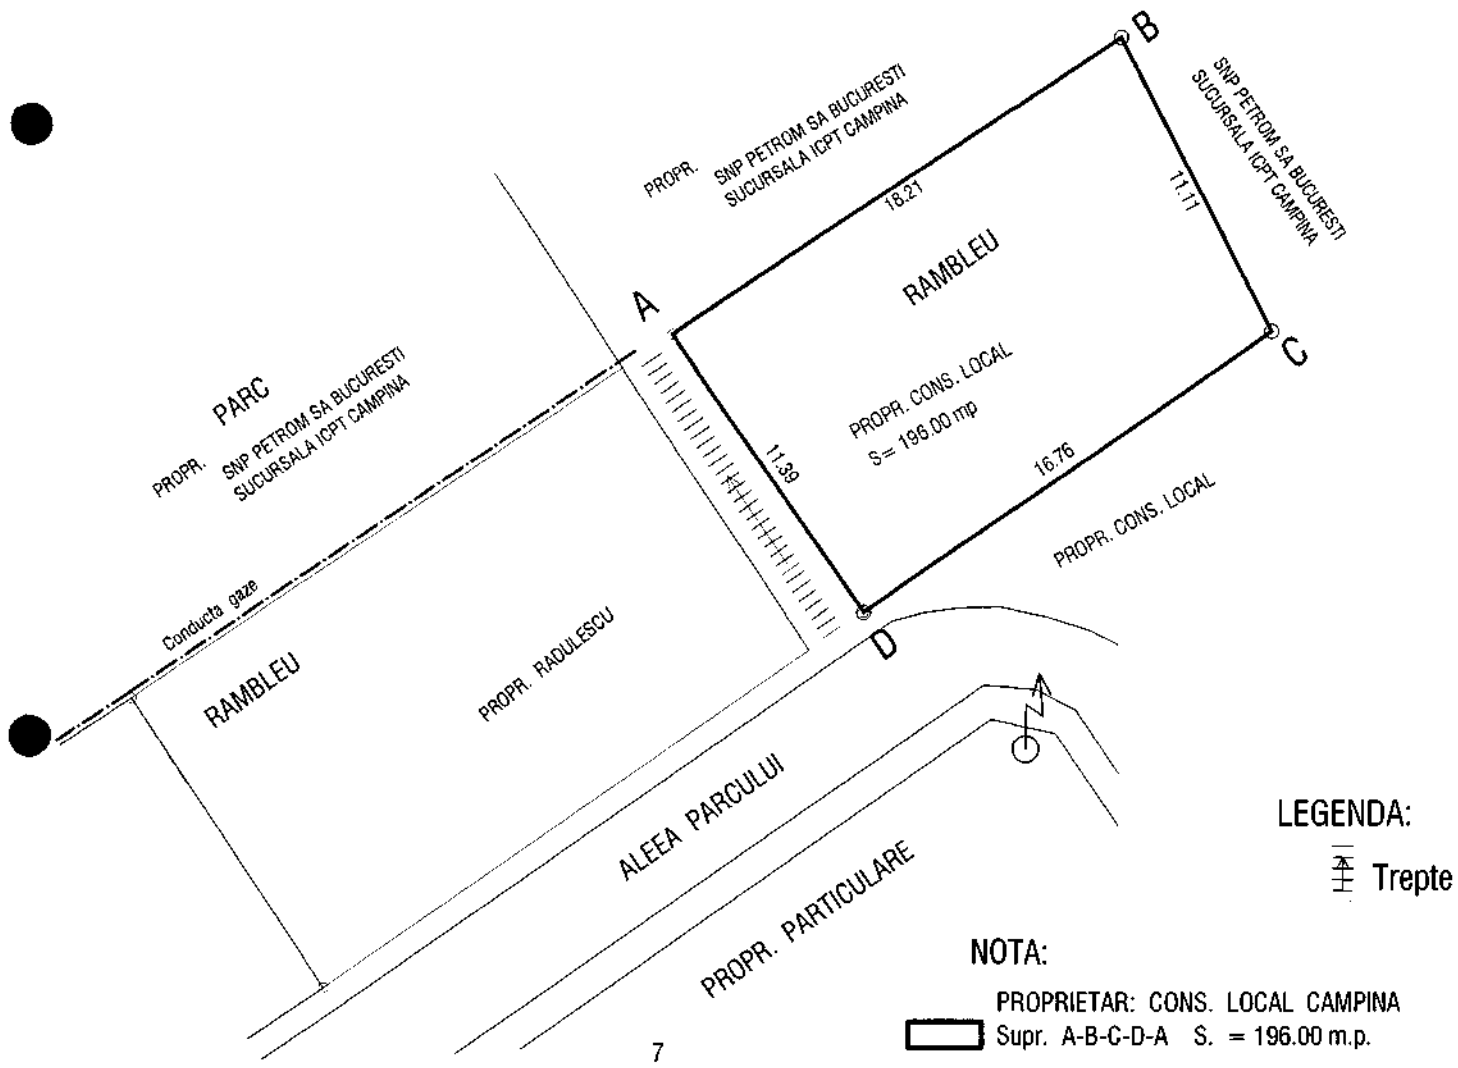

LEGENDA:
 Trepte

NOTA:
 PROPRIETAR: CONS. LOCAL CAMPINA
 Supr. A-B-C-D-A S. = 196.00 m.p.

PROIECTANT: Ing. IORGA DUMITRU		BENEFICIAR: CONS. LOCAL CAMPINA ADRESA: Bd. CULTURII, Nr. 18.		
SEF PROIECT	Ing. OLTEANU FELICIA	SCARA:	PLAN DE AMPLASAMENT SI DELIMITARE A IMOBILULUI AL. PARCULUI, FN.	PLANSA NR. 1
PROIECTAT	Ing. IORGA DUMITRU	1:250		
VERIFICAT	Ing. OLTEANU FELICIA	DATA: 18.01.2013		