

**CONSILIUL LOCAL
AL MUNICIPIULUI CÂMPINA
JUDEȚUL PRAHOVA**

HOTĂRÂRE

privind aprobarea modificării Anexei nr.2 la H.C.L. nr.83/29 mai 2014

Având în vedere:

- expunerea de motive nr.59.604/22 august 2014 a d-lui consilier Zăgan Horațiu - Teodor, prin care propune aprobarea modificării Anexei nr.2 la H.C.L. nr.83/29 mai 2014 referitoare la aprobarea inventarierii în domeniul privat al municipiului Câmpina a 2 (două) terenuri, situate în municipiul Câmpina, T 15, P 423 – în suprafață de 3.547,00 m.p. și respectiv T 83, P 819 – în suprafață de 2.313,00 m.p.;

- rapoartele de specialitate promovate de Serviciul administrarea domeniului public și privat și Biroul urbanism și amenajarea teritoriului;

- rapoartele comisiilor de specialitate din cadrul Consiliului local al municipiului Câmpina, respectiv:

- Comisia buget, finanțe, programe finanțare europeană, administrarea domeniului public și privat și agricultură;

- Comisia amenajarea teritoriului, urbanism, ecologie și protecția mediului;

- avizul secretarului municipiului Câmpina;

Luând în considerare dispozițiile art.4 și art.22 din Legea nr.213/1998 privind proprietatea publică și regimul juridic al acestora;

Văzând dispozițiile Ordinului nr.2.861/2009 pentru aprobarea Normelor privind organizarea și efectuarea inventarierii elementelor de natura activelor, datoriilor și capitalurilor proprii;

Ținând cont de prevederile art.36, alin.(2), lit."c" și art.115, alin.(1), lit."b" din Legea nr.215/2001 privind administrația publică locală, republicată;

În temeiul art.45, alin.(3) din Legea nr.215/2001 privind administrația publică locală, republicată,

Consiliul local al municipiului Câmpina adoptă prezenta hotărâre.

Art.1. - Aprobă modificarea Anexei nr.2 la H.C.L. nr.83/29 mai 2014 referitoare la aprobarea inventarierii în domeniul privat al municipiului Câmpina a 2 (două) terenuri, situate în municipiul Câmpina, T 15, P 423 – în suprafață de 3.547,00 m.p. și respectiv T 83, P 819 – în suprafață de 2.313,00 m.p., conform ANEXEI, care face parte integrantă din prezenta hotărâre.

Art.2. - Prezenta hotărâre se comunică:

- Instituției Prefectului județului Prahova;
- Primarului municipiului Câmpina;
- Direcției economice;
- Direcției investiții;
- Biroului urbanism și amenajarea teritoriului;
- Serviciului administrarea domeniului public și privat;
- Oficiului agricol

Președinte de ședință,
Consilier,
dl. Pițigoi Ioan – Aștrău



Contrasemnează,
Secretar,
jr. Moldoveanu Paul

Moldoveanu Paul

Câmpina, 28 august 2014



Nr. 120

Cod FP-06-01, ver.1

PLAN DE AMPLASAMENT SI DELIMITARE A IMOBILULUI
SCARA 1 : 500

Nr. cadastral	Suprafata masurata	Adresa imobilului
	2313	Intravilan, Mun. Campina, D. N. 1, T 83, P 819
Carte Funciara nr.	U.A.T.	Campina

ANEXA
la H.C.L. nr. 120
din 28 AUGUST 2014
Prezinta teza de sedinta,

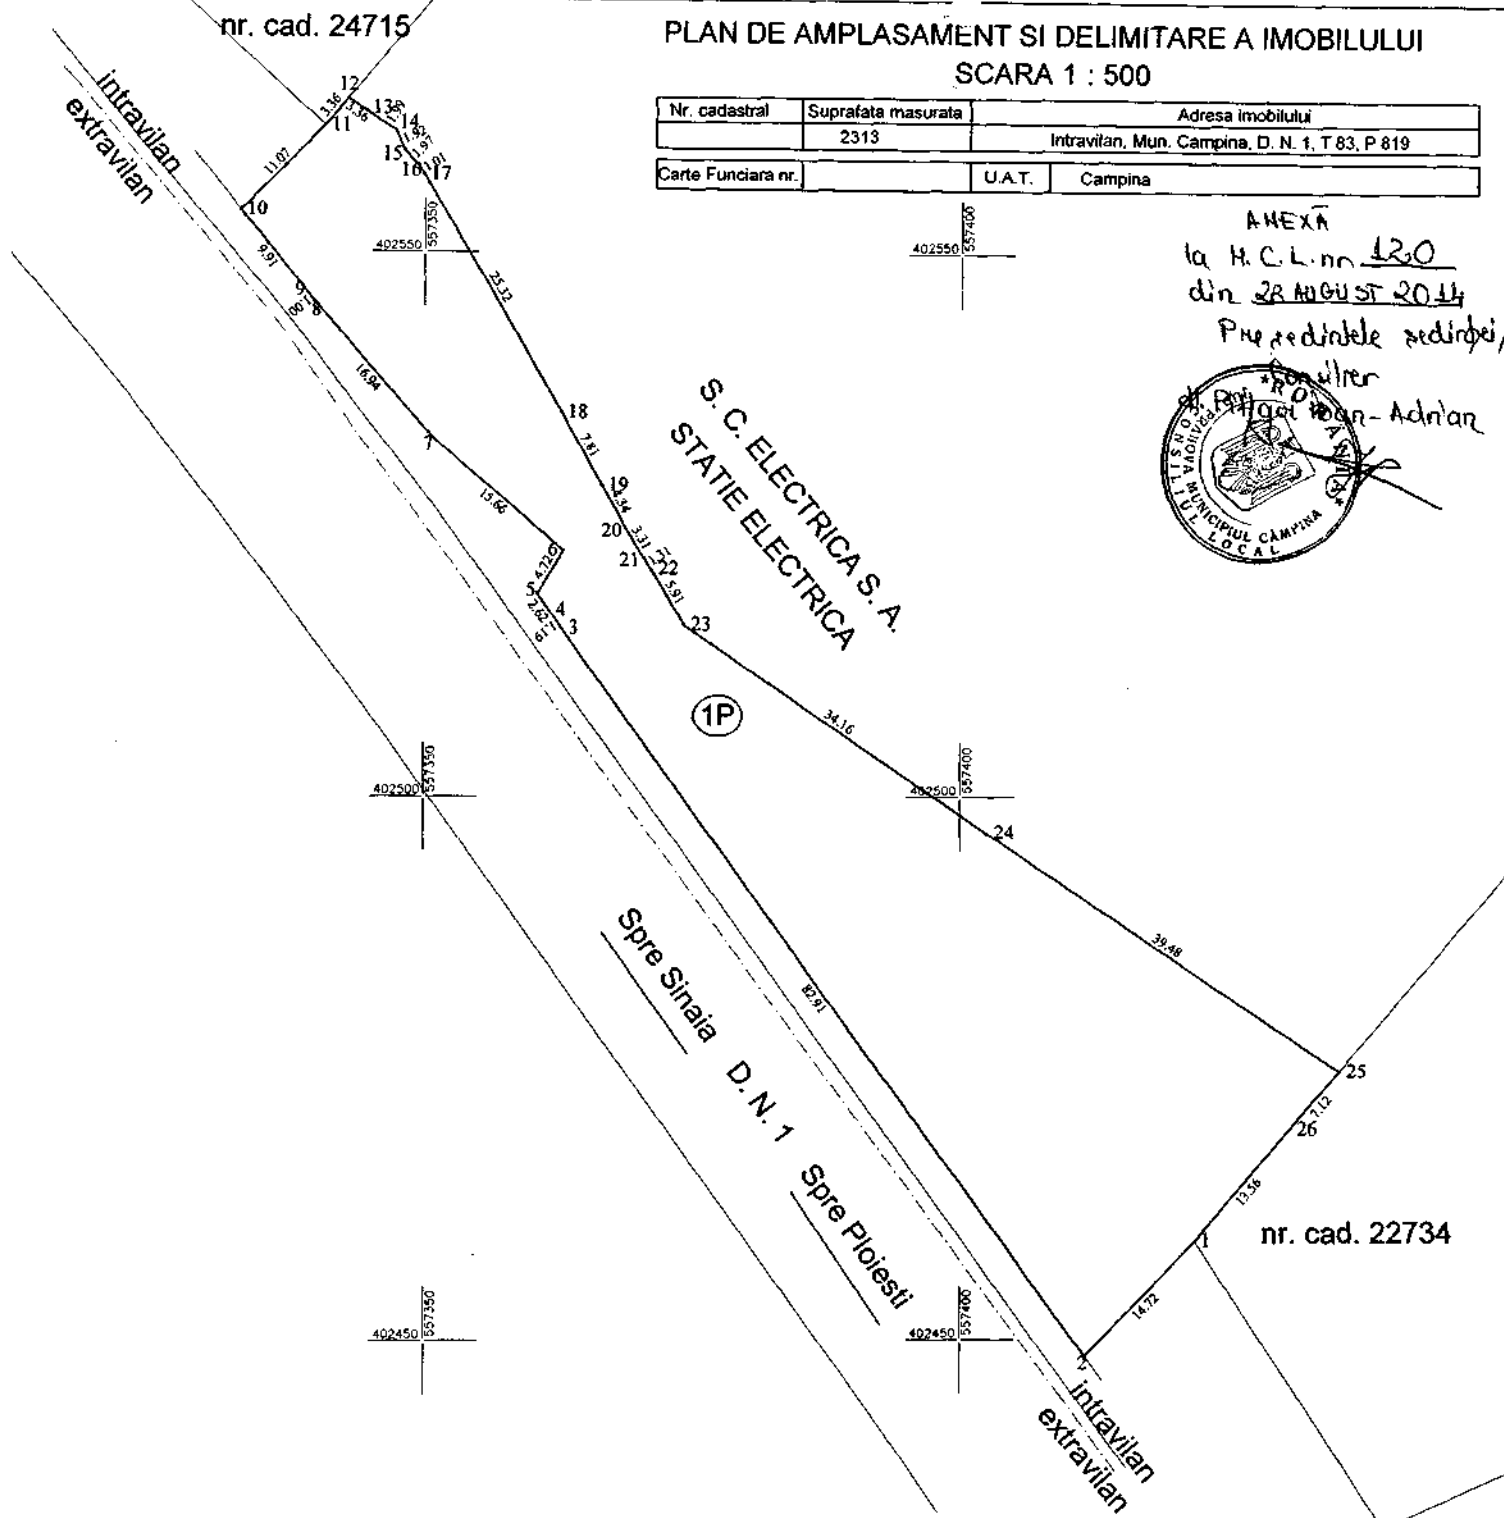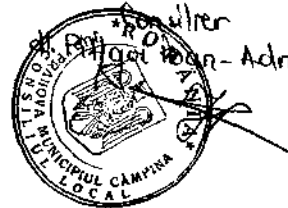


Inventar de coordonate

Nr. Pct.	Coordonate pct.de contur		Lungimi latari D(i,j+1)
	X [m]	Y [m]	
1	402459.008	557421.895	14.72
2	402448.450	557411.640	82.91
3	402515.482	557362.844	1.19
4	402516.446	557362.142	2.62
5	402518.568	557360.598	4.72
6	402522.621	557363.017	15.66
7	402532.762	557351.089	16.94
8	402545.341	557339.738	1.00
9	402546.117	557339.107	9.91
10	402553.809	557332.858	11.07
11	402561.709	557340.612	3.36
12	402564.257	557342.806	3.36
13	402562.320	557345.554	1.99
14	402561.276	557347.246	1.92
15	402559.518	557348.026	1.97
16	402558.090	557349.378	1.01
17	402557.222	557349.893	25.32
18	402535.441	557362.804	7.81
19	402528.625	557366.614	4.34
20	402524.829	557368.726	3.31
21	402522.009	557370.461	1.31
22	402520.893	557371.147	5.91
23	402515.857	557374.246	34.16
24	402496.642	557402.494	39.48
25	402474.731	557435.338	7.12
26	402469.316	557430.708	13.56

S=2313mp P=316.70m

SISTEM DE PROIECTIE: STERBO '70

A. Date referitoare la teren				
Nr. parcela	Categoria de folosinta	Suprafata (mp)	Valoare de impozitare (lei)	Mentii
1	P	2313	Nu are valoare de impozitare	
Total		2313		
B. Date referitoare la constructii				
Cod. Constructie	Suprafata construita la sol (mp)	Valoare de impozitare (lei)	Mentii	

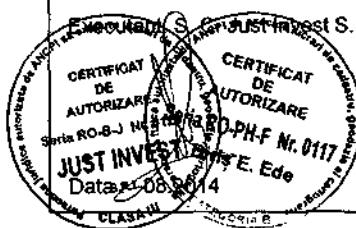

Se confirmă suprafața din măsurători și introducerea imobilului în baza de date

EXPUNERE DE MOTIVE

Subsemnatul Zăgan Horațiu - Teodor - consilier local al municipiului Câmpina, membru al Comisiei de specialitate buget, finanțe, programe finanțare europeană administrarea domeniului public și privat, în conformitate cu prevederile art.45, alin.(6) din Legea nr.215/2001 a administrației publice locale, republicată, a art.44, alin.(2) și art.50, alin.(1) din Regulamentul de Organizare și Funcționare al Consiliului local al municipiului Câmpina, înaintez la Aparatul permanent al Consiliului local **proiectul de hotărâre privind aprobarea modificării Anexei nr.2 la H.C.L. nr.83/29 mai 2014 referitoare la aprobarea inventarierii în domeniul privat al municipiului Câmpina a 2 (două) terenuri, situate în municipiul Câmpina, T 15, P 423 – în suprafață de 3.547,00 m.p. și respectiv T 83, P 819 – în suprafață de 2.313,00 m.p.**

Promovarea proiectului de hotărâre are la bază cererea S.C. Electrocarbon S.A. Slatina, înregistrată la Primăria municipiului Câmpina sub nr.10.052/20 august 2014 prin care solicită re poziționarea terenului în suprafață de 2.313,00 m.p., situat în municipiul Câmpina, DN1, T 83, P 819, astfel încât acesta să se racordeze cu imobilul având Nr. cadastral 22734, situat în vecinătatea sud - estică.

Această re poziționare este necesară deoarece Anexa nr.2 la H.C.L. nr.83/29 mai 2014 a fost întocmită fără a se ține cont de numerele cadastrale învecinate, între cele două terenuri rămânând o suprafață fără proprietar.

Cadrul legal aplicabil:

- prevederile art.4 și art.22 din Legea nr.213/1998 privind proprietatea publică și regimul juridic al acestora;
- prevederile Ordinului nr.2.861/2009 pentru aprobarea Normelor privind organizarea și efectuarea inventarierii elementelor de natura activelor, datoriilor și capitalurilor proprii;
- prevederile art.36, alin.(2), lit."c", art.45, alin.(3) și art.115, alin.(1), lit."b" din Legea nr.215/2001 privind administrația publică locală, republicată.

Consilier,
Zăgan Horațiu - Teodor



edit.B.L.