



HOTĂRÂRE

privind aprobarea concesiunii (fără licitație publică) a terenului în suprafață
de 2,00 m.p., situat în municipiul Câmpina, str.Sondei, f.nr.,
T83, Parcela Cc 726/1, Nr.cadastral 25.164

Având în vedere:

- expunerea de motive nr.59.696/19 august 2013 a membrilor Comisiei amenajarea teritoriului, urbanism, ecologie și protecția mediului, prin care propun aprobarea concesiunii (fără licitație publică) a terenului în suprafață de 2,00 m.p., situat în municipiul Câmpina, str.Sondei, f.nr., T83, Parcela Cc 726/1, Nr.cadastral 25.164;

- rapoartele de specialitate promovate de Serviciul administrarea domeniului public și privat și Biroul urbanism, amenajarea teritoriului;

- rapoartele comisiilor de specialitate din cadrul Consiliului local al municipiului Câmpina, respectiv:

- Comisia buget, finanțe, programe finanțare europeană, administrarea domeniului public și privat și agricultură;

- Comisia amenajarea teritoriului, urbanism, ecologie și protecția mediului;

- avizul secretarului municipiului Câmpina;

Văzând dispozițiile art.15, lit."e" și art.17 din Legea nr.50/1991 privind autorizarea executării lucrărilor de construcții, republicată;

În conformitate cu prevederile art.36, alin.(2), lit."c" și alin.(5), lit."b" și art.115, alin.(1), lit."b" din Legea nr.215/2001 privind administrația publică locală, republicată;

În temeiul art.45, alin.(3) din Legea nr.215/2001 privind administrația publică locală, republicată,

Consiliul local al municipiului Câmpina adoptă prezenta hotărâre.

Art.1. – (1) Aprobă concesiunea (fără licitație publică) a terenului în suprafață de 2,00 m.p., situat în municipiul Câmpina, str.Sondei, f.nr., T83, Parcela Cc 726/1, Nr.cadastral 25.164, d-nei Gurgu Octavia - Elena, în vederea extinderii construcției existente.

(2) Terenul se identifică conform ANEXEI, care face parte integrantă din prezenta hotărâre.

(3) Termenul concesiunii este egal cu durata existenței construcției ce urmează a se edifica pe acest teren.

Art.2. – Prețul concesiunii este echivalentul în lei a 100 euro/mp + TVA (plătibil la cursul B.N.R. din ziua efectuării plății) și va fi plătit la încheierea contractului de concesiune.

Art.3. – Beneficiarul concesiunii este obligat să solicite eliberarea autorizației de construire și să înceapă construcția în termen de 1 an de la data intrării în vigoare a prezentei hotărâri.

Art.4. – (1) Concesionarul are obligația de a executa integral extinderea la termenul prevăzut în autorizație.

(2) În caz de încălcarea obligației prevăzute la alin.(1), concesiunea își pierde valabilitatea.

Art.5. – Prezenta hotărâre își pierde valabilitatea dacă în termen de 60 zile calendaristice nu s-a finalizat procedura privind concesionarea.

Art.6. – Prezenta hotărâre se comunică:

- Instituției Prefectului județului Prahova;
- Primarului municipiului Câmpina;
- Direcției economice;
- Direcției investiții;
- Serviciului administrarea domeniului public și privat;
- Biroului urbanism, amenajarea teritoriului;
- D-nei Gurgu Octavia - Elena.

Președinte de ședință,
Consilier,
dl. Telegescu Daniel



Contrasemnează,
Secretar,
jr. Moldoveanu Paul


Câmpina, 29 august 2013
Nr. 122

Cod FP-06-01, ver.1

PLAN DE AMPLASAMENT ȘI DELIMITARE A IMOBILULUI

Scara 1 : 100

| | | |
|--------------------|--------------------|---|
| Nr. cadastral | Suprafata masurata | Adresa imobilului |
| 25164 | 2.00mp. | Mun. Campina, Str. Sondei, f.n., Tarla 83, Parcela Cc 726/1, Jud. Prahova |
| Carte Funciara nr. | U.A.T. | Mun. Campina - Intravilan |

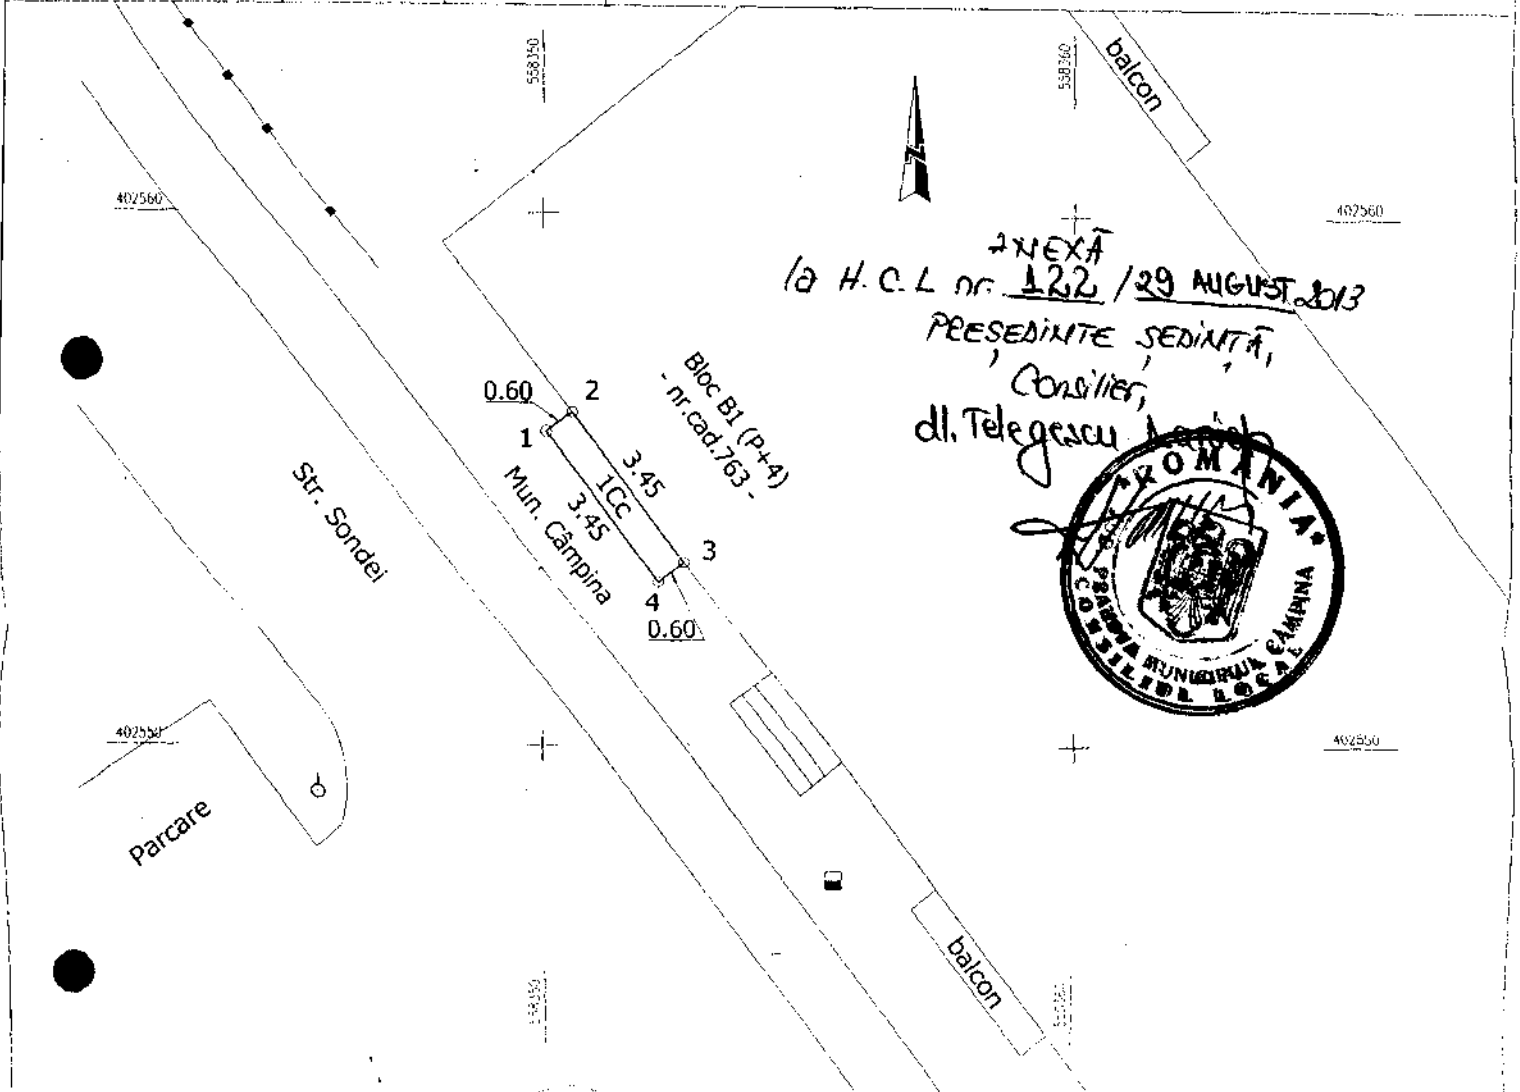

| Inventar de coordonate teren | | |
|--------------------------------|------------|------------|
| SISTEM DE PROECTIE STEREO 70 | | |
| Nr. pct. | E(m) | N(m) |
| 1 | 558350.070 | 402555.948 |
| 2 | 558350.545 | 402556.314 |
| 3- | 558352.653 | 402553.586 |
| 4 | 558352.178 | 402553.219 |
| Suprafata teren St = 2.00 mp | | |
| Suprafata teren acte = 2.00 mp | | |

| A. Date referitoare la teren | | | | |
|------------------------------|------------------------|----------------|------------------------------|--------------|
| Nr. parcela | Categoria de folosinta | Suprafata (mp) | Valoare de impozitare (lei) | Mentii |
| 1 | Cc | 2.00 | nu are valoare de impozitare | Neimprejmut. |
| Total | | 2.00 | | |

| B. Date referitoare la constructii | | | |
|------------------------------------|----------------------------------|-----------------------------|--------|
| Cod constructie | Suprafata construita la sol (mp) | Valoare de impozitare (lei) | Mentii |
| Total | | | |

CERTIFICAT
Executant:
 Stoicescu Doina
 Data: 29.05.2013



Se confirmă suprafața din măsurători și
 producerea imobilului în baza de date
 T. GR. A. ILIA CLAUDIA
 SUBSIEȚINER GR III

8370 / 2011