



## HOTĂRÂRE

privind aprobarea documentației cadastrale pentru alipirea a două suprafețe de teren, aflate în proprietatea privată a municipiului Câmpina

Având în vedere:

- expunerea de motive nr.59.749/24 septembrie 2013 a d-lui consilier Nistor Marian, prin care propune aprobarea documentației cadastrale pentru alipirea a două suprafețe de teren, aflate în proprietatea privată a municipiului Câmpina;

- raportul de specialitate promovat de Serviciul administrarea domeniului public și privat și Biroul urbanism, amenajarea teritoriului;

- rapoartele comisiilor de specialitate din cadrul Consiliului local al municipiului Câmpina, respectiv:

- Comisia buget, finanțe, programe financiare europeană, administrarea domeniului public și privat și agricultură;

- Comisia amenajarea teritoriului, urbanism, ecologie și protecția mediului;

- avizul secretarului municipiului Câmpina;

Văzând prevederile art.879, alin.(1) și art.880, alin.(1) din Codul civil, aprobat prin Legea nr.287/2009;

Ținând cont de prevederile art.16 din Ordinul pentru aprobarea Regulamentului privind conținutul și modul de întocmire a documentațiilor cadastrale în vederea înscrierii în Cartea funciară;

În conformitate cu prevederile art.36, alin.(2), lit."c" și art.115, alin.(1), lit."b" din Legea nr.215/2001 privind administrația publică locală, republicată;

În temeiul art.45, alin.(3) din Legea nr.215/2001 privind administrația publică locală, republicată,

**Consiliul local al municipiului Câmpina** adoptă prezenta hotărâre.

**Art.1. (1)** – Se aprobă documentația cadastrală pentru alipirea a două suprafețe de teren, aflate în proprietatea privată a municipiului Câmpina, după cum urmează:

a) teren în suprafață de 2.543 m.p., situat în municipiul Câmpina, Tarla 17, A 513, P 496, înscris în Cartea funciară sub nr.23.478;

b) teren în suprafață de 2.443 m.p., situat în municipiul Câmpina, Tarla 17, P 496, înscris în Cartea funciară sub nr.24.998.

**(2)** – Terenurile menționate la art.1, alin.(1) se identifică conform ANEXEI la prezenta hotărâre.

**(3)** – Prin alipirea celor două parcele de teren se va forma un corp de proprietate nou, în suprafață de 4.986 m.p., care va fi înscris în Cartea funciară a municipiului Câmpina, în favoarea municipiului Câmpina.

**Art.2.** – Se împuternicește dl.Moldoveanu Paul – Secretarul Municipiului Câmpina să semneze pentru și în numele Municipiului Câmpina actul notarial privind alipirea suprafețelor de teren prevăzute la art.1.

**Art.3.** – Prezenta hotărâre se comunică:

- Instituției Prefectului județului Prahova;
- Primarului municipiului Câmpina;
- Direcției economice;
- Direcției investiții;
- Serviciului administrarea domeniului public și privat;
- Biroului urbanism, amenajarea teritoriului.

Președinte de ședință  
Consilier,  
dl. Tifigiu Mihai




Contrasemnează,  
Secretar,  
jr. Moldoveanu Paul

A handwritten signature in black ink, appearing to read "Moldoveanu Paul", is written below the typed name of the secretary.

**Câmpina, 26 septembrie 2013**  
**Nr. 128**

**Cod FP-06-01, ver.1**

PLAN DE AMPLASAMENT SI DELIMITARE A IMOBILULUI CU PROPUNEREA DE ALIPIRE  
SCARA 1:500

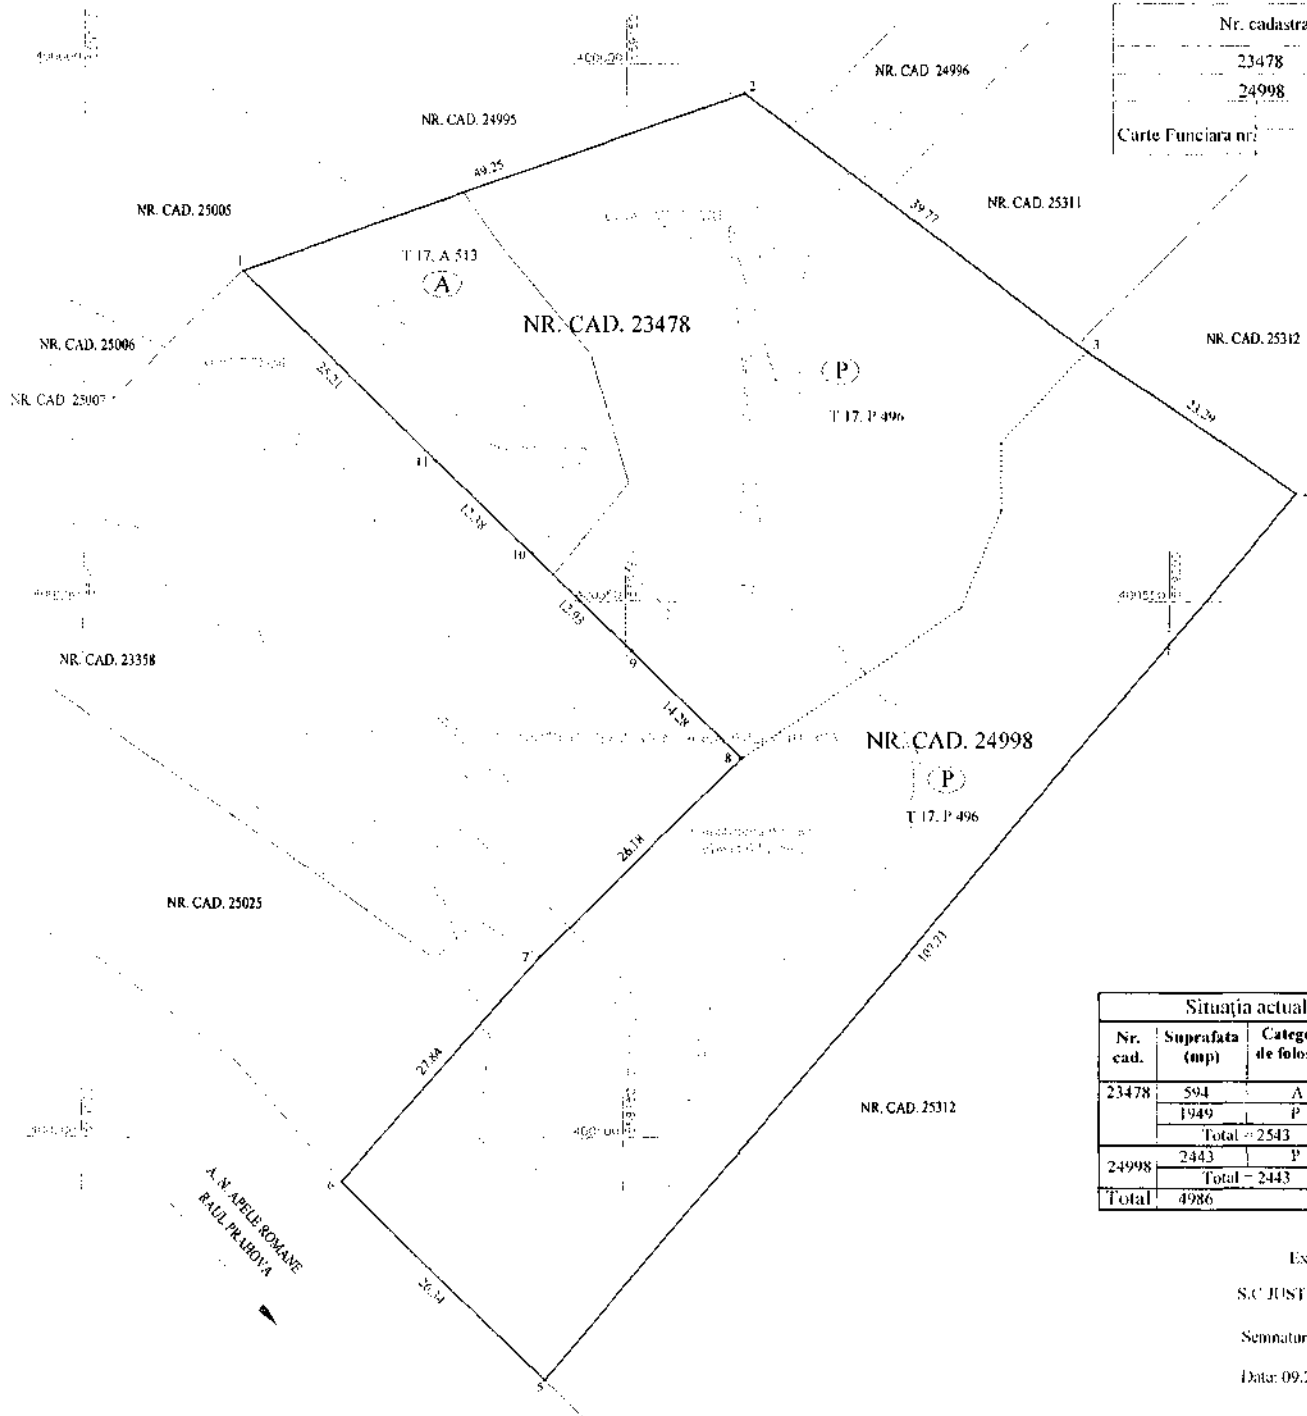

Nr. cadastral	Suprafata masurata	Adresa imobilului
23478	2543 mp	Intravilan Campina, T 17, A 513, P 496, Jud. Prahova
24998	2443 mp	Intravilan Campina, T 17, P 496, Jud. Prahova
Carte Funciara nr: 23478 / 24998	U.A.T.	CAMPINA

ALEXA  
la H.C.L nr 428  
din 26 SEPT 2015  
Prezident de sedinta,  
Consilier  
dl. Tifigiu Mihail Valeriu



Sistem de proiectie: Stereoa 70

Nr. Pct.	Coordonate pct. de contur		Lungimi teluri D <sub>0</sub> (1+1)
	X [m]	Y [m]	
1	400580.731	559114.515	49.25
2	400597.323	559160.885	39.77
3	400573.307	559192.580	23.29
4	400560.120	558211.776	107.71
5	400477.377	559142.824	26.34
6	400495.828	559124.031	27.84
7	400516.866	559142.258	26.18
8	400535.369	559160.780	14.28
9	400545.363	559150.587	12.93
10	400564.419	559141.351	12.38
11	400563.085	559132.512	25.21
S = 4986 mp, P = 365.16m			

Tabel de miscare parcelara pentru alipire imobil

Situatia actuala (inainte de alipire)				Situatia viitoare (dupa alipire)			
Nr. cad.	Suprafata (mp)	Categoria de folosinta	Descrierea imobilului	Nr. cad.	Suprafata (mp)	Categoria de folosinta (mp)	Descrierea imobilului
23478	594	A	Teren intravilan, T 17, A 513, P 496	594	4392	A	Teren intravilan T 17, A 513, P 496
	1949	P		P			
Total = 2543							
24998	2443	P	Teren intravilan, T 17, P 496				
Total = 2443							
Total = 4986				Total = 4986			

Executiv  
S.C. JUST INVEST  
Seriile RO-PH-F.Nr. 0102  
Semnatura:   
Data: 09.2015

**CERTIFICAT DE AUTORIZARE**  
Seriile RO-B-J Nr. 0123  
**JUST INVEST**  
S.R.L.  
CLASA 10

Parafă  
Semnatura și data  
Stampila BCPI