

CONSILIUL LOCAL  
AL MUNICIPIULUI CÂMPINA  
JUDEȚUL PRAHOVA

## HOTĂRÂRE

**privind aprobarea inventarierii în domeniul privat al municipiului Câmpina a terenului în suprafață de 150,00 m.p., situat în municipiul Câmpina, str.Oborului, nr.3, Tarla 83, Parcela CC 445**

Având în vedere:

- expunerea de motive nr.59.821/23 octombrie 2013 a d-nei consilier Clinciu Monica - Iozefina, prin care propune aprobarea inventarierii în domeniul privat al municipiului Câmpina a terenului în suprafață de 150,00 m.p., situat în municipiul Câmpina, str.Oborului, nr.3, Tarla 83, Parcela CC 445;

- raportul de specialitate promovat de Serviciul administrarea domeniului public și privat și Biroul urbanism și amenajarea teritoriului;

- rapoartele comisiilor de specialitate din cadrul Consiliului local al municipiului Câmpina, respectiv:

- Comisia buget, finanțe, programe finanțare europeană, administrarea domeniului public și privat și agricultură;

- Comisia amenajarea teritoriului, urbanism, ecologie și protecția mediului;

- avizul secretarului municipiului Câmpina;

Luând în considerare dispozițiile art.4. art.10, alin.(2) și art.22 din Legea nr.213/1998 privind proprietatea publică și regimul juridic al acestora;

Văzând dispozițiile Ordinului nr.2.861/2009 pentru aprobarea Normelor privind organizarea și efectuarea inventarierii elementelor de natura activelor, datoriilor și capitalurilor proprii;

Ținând cont de prevederile art.36, alin.(2), lit."c" și art.115, alin.(1), lit."b" din Legea nr.215/2001 privind administrația publică locală, republicată;

În temeiul art.45, alin.(3) din Legea nr.215/2001 privind administrația publică locală, republicată,

**Consiliul local al municipiului Câmpina adoptă prezenta hotărâre.**

**Art.1.** - Aprobă inventarierea în domeniul privat al municipiului Câmpina a terenului în suprafață de 150,00 m.p., situat în municipiul Câmpina, str.Oborului, nr.3, Tarla 83, Parcela CC 445, identificat prin schița de plan, ANEXĂ la prezenta hotărâre.

**Art.2.** - Prezenta hotărâre se comunică:

- Instituției Prefectului județului Prahova;
- Primarului municipiului Câmpina;
- Direcției economice;
- Direcției investiții;
- Biroului urbanism și amenajarea teritoriului;
- Serviciului administrarea domeniului public și privat;
- Oficiului agricol;

Președinte de ședință,

Consilier,

dl. Zăgan Horațiu - Leodor



Contrasemnează,

Secretar,

jr. Moldoveanu Paul

Câmpina, 31 octombrie 2013

Nr. 139

Cod FP-06-01, ver.1

ANEXĂ

la H.C. L. nr. 159 / 31 oct 2013


Anexa II

PLAN DE AMPLASAMENT SI DELIMITARE

Scara 1 : 200

Procedurile pedinelei  
Cantier

Nr. cadastral	Suprafata masurata 150 mp	Adresa mobilita Or. Campina, Str. Oborului, nr.3
Carte funciara nr.	G.A.T.	CAMPINA INTRAVILAN

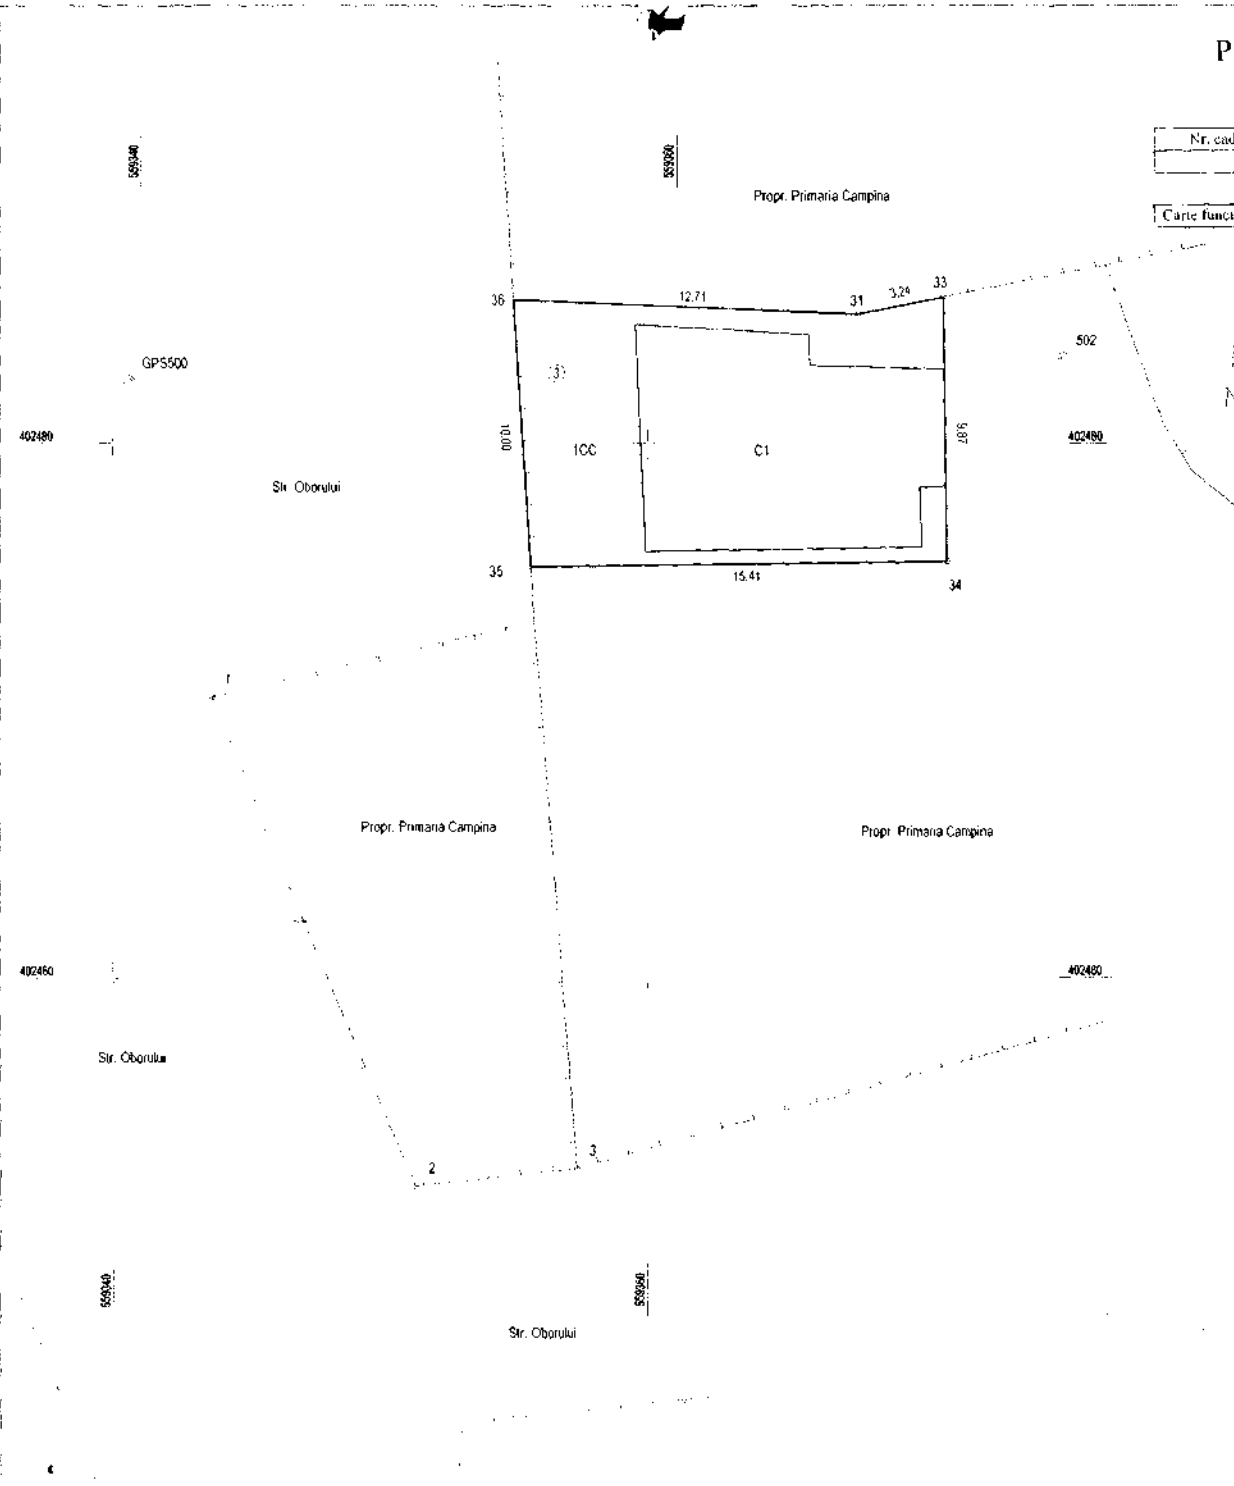

A. Date referitoare la teren

Nr. parcela	Categoria de folosinta	Suprafata (mp)	Valoarea de impozitare (lei)	Mentii
1	CC	150	Nu are valoare de impozitare	Impreunul partial cu gard din lemn
Total		150		

A. Date referitoare la constructii

Cod constr.	Suprafata construita la sol (mp)	Valoarea de impozitare (lei)	Mentii
C1	83		Locuinta P
Total		83	

INVENTAR DE COORDONATE

Sistem de proiecte STEREO 70

Nr. per.	Est x	Nord y
31	559367.682	402484.829
33	559370.864	402485.461
34	559371.020	402475.695
35	559355.615	402475.391
36	559354.982	402485.367

Suprafata totala masurata = 150 mp

Suprafata din acte = 150 mp

Executiant,  
SC TAOLLEX 19610 SRL  
C.A. seria B, nr. 702

Prin  
PFA SIMION CONSTANTIN  
C.A. seria RO-PH-F, nr. 0954

Data: August 2013