

CONSILIUL LOCAL  
AL MUNICIPIULUI CÂMPINA  
JUDEȚUL PRAHOVA

## HOTĂRÂRE

privind aprobarea inventarierii în domeniul privat al municipiului Câmpina  
a terenului în suprafață de 3,73 m.p.,  
situat în municipiul Câmpina, str.Republicii, f.nr., T83, Parcela Cc 902 parțial

Având în vedere:

- expunerea de motive nr.59.828/11 decembrie 2014 a d-lui consilier Nistor Marian, prin care propune aprobarea inventarierii în domeniul privat al municipiului Câmpina a terenului în suprafață de 3,73 m.p., situat în municipiul Câmpina, str.Republicii, f.nr., T83, Parcela Cc 902 parțial;

- rapoartele de specialitate promovate de Serviciul administrarea domeniului public și privat și Biroul urbanism, amenajarea teritoriului;

- rapoartele comisiilor de specialitate din cadrul Consiliului local al municipiului Câmpina, respectiv:

- Comisia buget, finanțe, programe finanțare europeană, administrarea domeniului public și privat și agricultură;

- Comisia amenajarea teritoriului, urbanism, ecologie și protecția mediului;

- avizul secretarului municipiului Câmpina;

Luând în considerare dispozițiile art.4 și art.22 din Legea nr.213/1998 privind bunurile proprietate publică;

Văzând dispozițiile art.1 din Normele privind organizarea și efectuarea inventarierii elementelor de natura activelor, datoriilor și capitalurilor proprii aprobate prin Ordinul nr.2.861/2009;

Ținând cont de prevederile art.36, alin.(2), lit."c" și art.115, alin.(1), lit."b" din Legea nr.215/2001 privind administrația publică locală, republicată;

În temeiul art.45, alin.(3) din Legea nr.215/2001 privind administrația publică locală, republicată,

**Consiliul local al municipiului Câmpina adoptă prezenta hotărâre.**

**Art.1.** - Aprobă inventarierea în domeniul privat al municipiului Câmpina a terenului în suprafață de 3,73 m.p., situat în municipiul Câmpina, str.Republicii, f.nr., T83, Parcela Cc 902 parțial, identificat prin schița de plan, ANEXĂ la prezenta hotărâre.

**Art.2.** - Prezenta hotărâre se comunică:

- Instituției Prefectului județului Prahova;
- Primarului municipiului Câmpina;
- Direcției economice;
- Direcției investiții;
- Biroului urbanism și amenajarea teritoriului;
- Serviciului administrarea domeniului public și privat;
- Oficiului

Președinte de ședință

Consilier

dl. Tifigiu Mihai - Valentin



Contrasemnează,

Secretar,

jr. Moldoveanu Paul

Câmpina, 18 decembrie 2014



Nr. 157

Cod FP-06-01, ver.1

**PLAN DE SITUATIE**  
**IN VEDEREA INCHIRIERII TERENULUI IN SUPRAFATA DE 3.73 mp.**  
 SCARA 1:200 (INTRAVILAN)

**DATE GENERALE:**  
 Amplasament: Campina, str. Republicii, FN, Jud. Prahova.  
**SUPRAFATA TEREN: 3.73 mp din masuratori**

INCADRARE IN ZONA Sc. 1:5000

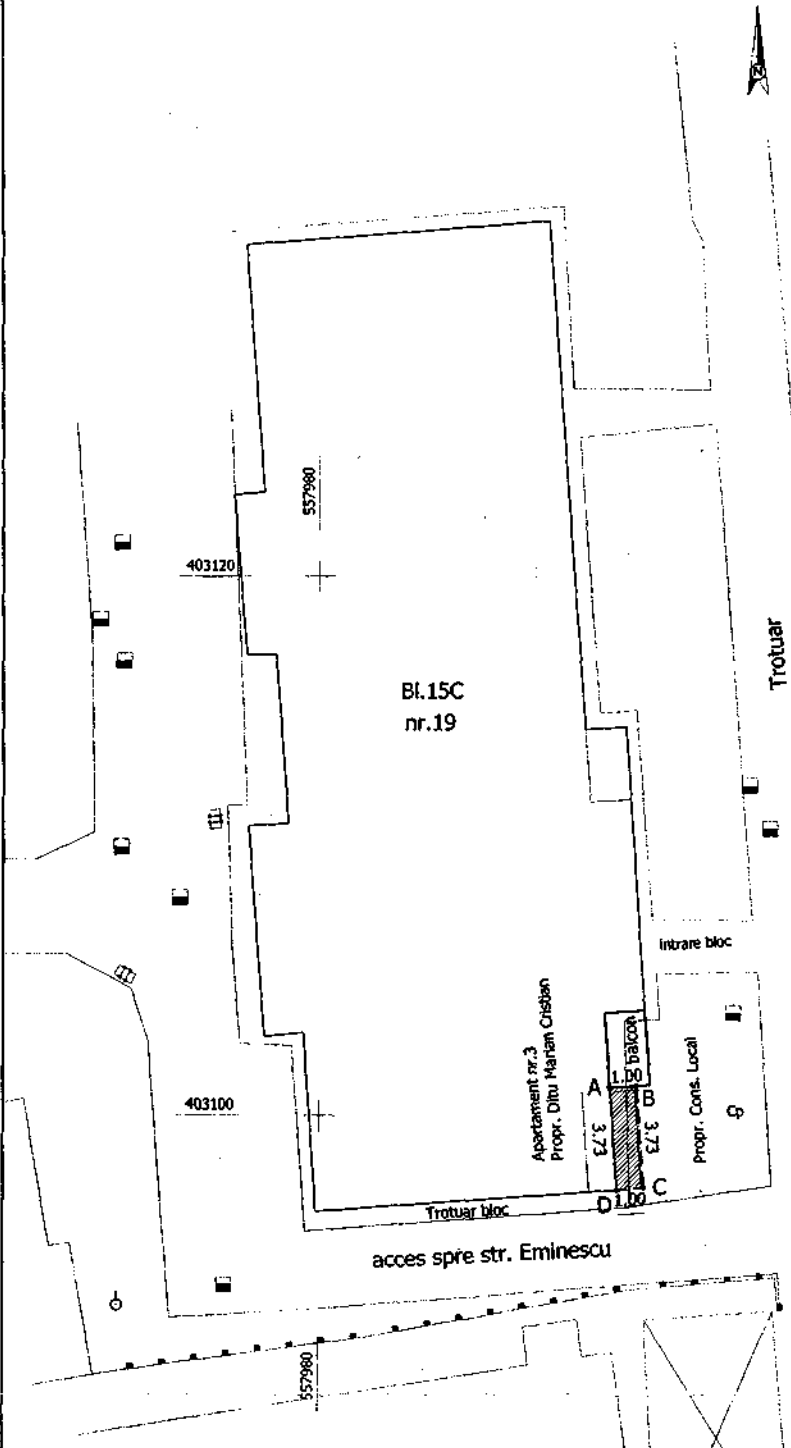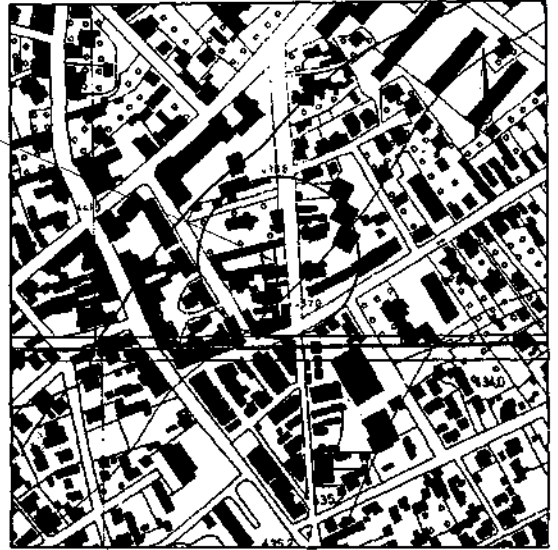

ANEXA  
 la H.C. Lnn. 157  
 din 18 decembrie 2014  
 privind sedintele sedintei,  
 Consilier  
 Althai - Valentin

**CERTIFICAT DE AUTORIZARE**  
 Seria RO-B-J nr. 632821.02.2013  
 S.C. CROITARE AURA-ELENI

**CERTIFICAT DE PERSONALIZARE**  
 CROITARE AURA-ELENI  
 S.C. CROITARE AURA-ELENI

**PLAN DE SITUATIE**  
 IN VEDEREA INCHIRIERII TERENULUI IN SUPRAFATA DE 3.73 MP  
 cuprins intre punctele A-B-C-D-A  
 SCARA 1:200 (INTRAVILAN)

**BENEFICIAR: DITU MARIAN-CRISTIAN.**  
 - cu domiciliul in Mun. Campina, Str. Scheletor, nr.12, bl.B1, etj.4, op.19 Jud. Prahova.

PL.1  
 Sc.1:200

## EXPUNERE DE MOTIVE

Subsemnatul Nistor Marian - consilier local al municipiului Câmpina, membru al Comisiei de specialitate buget, finanțe, programe finanțare europeană, administrarea domeniului public și privat și agricultură, în conformitate cu prevederile art.45, alin.(6) din Legea nr.215/2001 a administrației publice locale, republicată, a art.44, alin.(2) și art.50, alin.(1) din Regulamentul de Organizare și Funcționare al Consiliului local al municipiului Câmpina, înaintez la Aparatul permanent al Consiliului local **proiectul de hotărâre privind aprobarea inventarierii în domeniul privat al municipiului Câmpina a terenului în suprafață de 3,73 m.p., situat în municipiul Câmpina, str.Republicii, f.nr., T83, Parcela Cc 902 parțial.**

Promovarea proiectului de hotărâre are la bază cererea d-lui Dițu Marian - Cristian, înregistrată la Primăria Municipiului Câmpina sub nr.25.986/3 decembrie 2014, prin care solicită constituirea dreptului de suprafață asupra terenului în suprafață de 3,73 m.p., situat în municipiul Câmpina, str.Republicii, f.nr., teren necesar construirii unei rampe de acces pentru persoane cu dizabilități.

Solicitantul este proprietarul apartamentului situat în municipiul Câmpina, str.Republicii, nr.19, bl.15C, sc.A, parter, ap.3, pentru care a solicitat și primit Certificat de urbanism pentru re compartimentare apartament și schimbare destinație din spațiu de locuit în spațiu comercial.

Cadrul legal aplicabil:

- prevederile art.4 și art.22 din Legea nr.213/1998 privind bunurile proprietate publică;

- prevederile art.1 din Normele privind organizarea și efectuarea inventarierii elementelor de natura activelor, datoriilor și capitalurilor proprii aprobate prin Ordinul nr.2.861/2009;

- prevederile art.36, alin.(2), lit."c", art.45, alin.(3) și art.115, alin.(1), lit."b" din Legea nr.215/2001 privind administrația publică locală, republicată.

CONSILIER,  
Nistor Marian



edit.B.L.