

## HOTĂRÂRE

**privind modificarea și completarea Anexei la H.C.L. nr.137/30 octombrie 2014**

Având în vedere:

- expunerea de motive nr.59.810/10 decembrie 2014 a d-lui consilier Zăgan Horațiu - Teodor, prin care propune modificarea și completarea Anexei la H.C.L. nr.137/30 oct.2014 referitoare la darea în administrarea Consiliului Județean Prahova a terenului în suprafață de 310,10 m.p., aparținând domeniului privat al municipiului Câmpina, Tarla 4, P93, Nr.cadastral 24971 și Nr.cadastral 24972;

- raportul de specialitate promovat de Serviciul administrarea domeniului public și privat;

- rapoartele comisiilor de specialitate din cadrul Consiliului local al municipiului Câmpina, respectiv:

- Comisia buget, finanțe, programe finanțare europeană, administrarea domeniului public și privat și agricultură;

- Comisia amenajarea teritoriului, urbanism, ecologie și protecția mediului;

- avizul secretarului municipiului Câmpina;

Ținând cont de prevederile art.36, alin.(2), lit."c" și art.115, alin.(1), lit."b" din Legea nr.215/2001 privind administrația publică locală, republicată;

În temeiul art.45, alin.(3) din Legea nr.215/2001 privind administrația publică locală, republicată,

**Consiliul local al municipiului Câmpina adoptă prezenta hotărâre.**

**Art.1.** – Se aprobă modificarea și completarea Anexei la H.C.L. nr.137/30 oct.2014 referitoare la darea în administrarea Consiliului Județean Prahova a terenului în suprafață de 310,10 m.p., aparținând domeniului privat al municipiului Câmpina, situat în municipiul Câmpina, Tarla 4, P93, Nr.cadastral 24971 și Nr.cadastral 24972, conform ANEXEI, care face parte integrantă din prezenta hotărâre.

**Art.2.** – Prezenta hotărâre se comunică:

- Instituției Prefectului județului Prahova;
- Consiliului Județean Prahova;
- Primarului municipiului Câmpina;
- Direcției economice;
- Direcției investiții;
- Serviciului administrarea domeniului public și privat;
- Serviciului juridic, contencios administrativ;
- Biroului urbanism, amenajarea teritoriului;
- Oficiului agricol.

Președinte de ședință  
Consilier,  
dl.Tifigiu Mihai - Valentin



Contrasemnează,  
Secretar,  
jr. Moldoveanu Paul

Câmpina, 18 decembrie 2014

**Nr. 158**


Cod FP-06-01, ver.1

ANEXĂ

la H.C.L nr 158 / 18 DEC 2014

**SUPORT TOPOGRAFIC**  
Scara 1:500


**-INTRAVILAN-EXTRAVILAN-**  
Adresa amplasament: MUN. CAMPINA, T 4, P93,  
NUMAR CADASTRAL 24972 SI NUMAR CADASTRAL 24971  
JUD. PRAHOVA  
Proprietari: MUN. CAMPINA (DOMENIU PRIVAT)

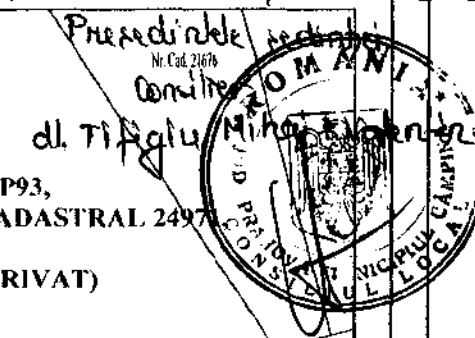

INVENTAR COORDONATE DOMENIU PRIVAT MUN. CAMPINA  
PE NUMAR CADASTRAL 24972 SI NUMAR CADASTRAL 24971

Nr. Pct.	Coordonate pct.de contur		Lungimi laturi D(i, i+1)
	X [m]	Y [m]	
18	405658.918	560460.837	4.507
8	405654.683	560462.379	8.929
9	405650.867	560454.307	23.310
10	405641.988	560432.754	37.897
11	405636.103	560395.317	4.484
15	405640.501	560394.441	37.556
16	405646.334	560431.551	22.601
17	405654.806	560452.504	9.292

Suprafata = 310mp

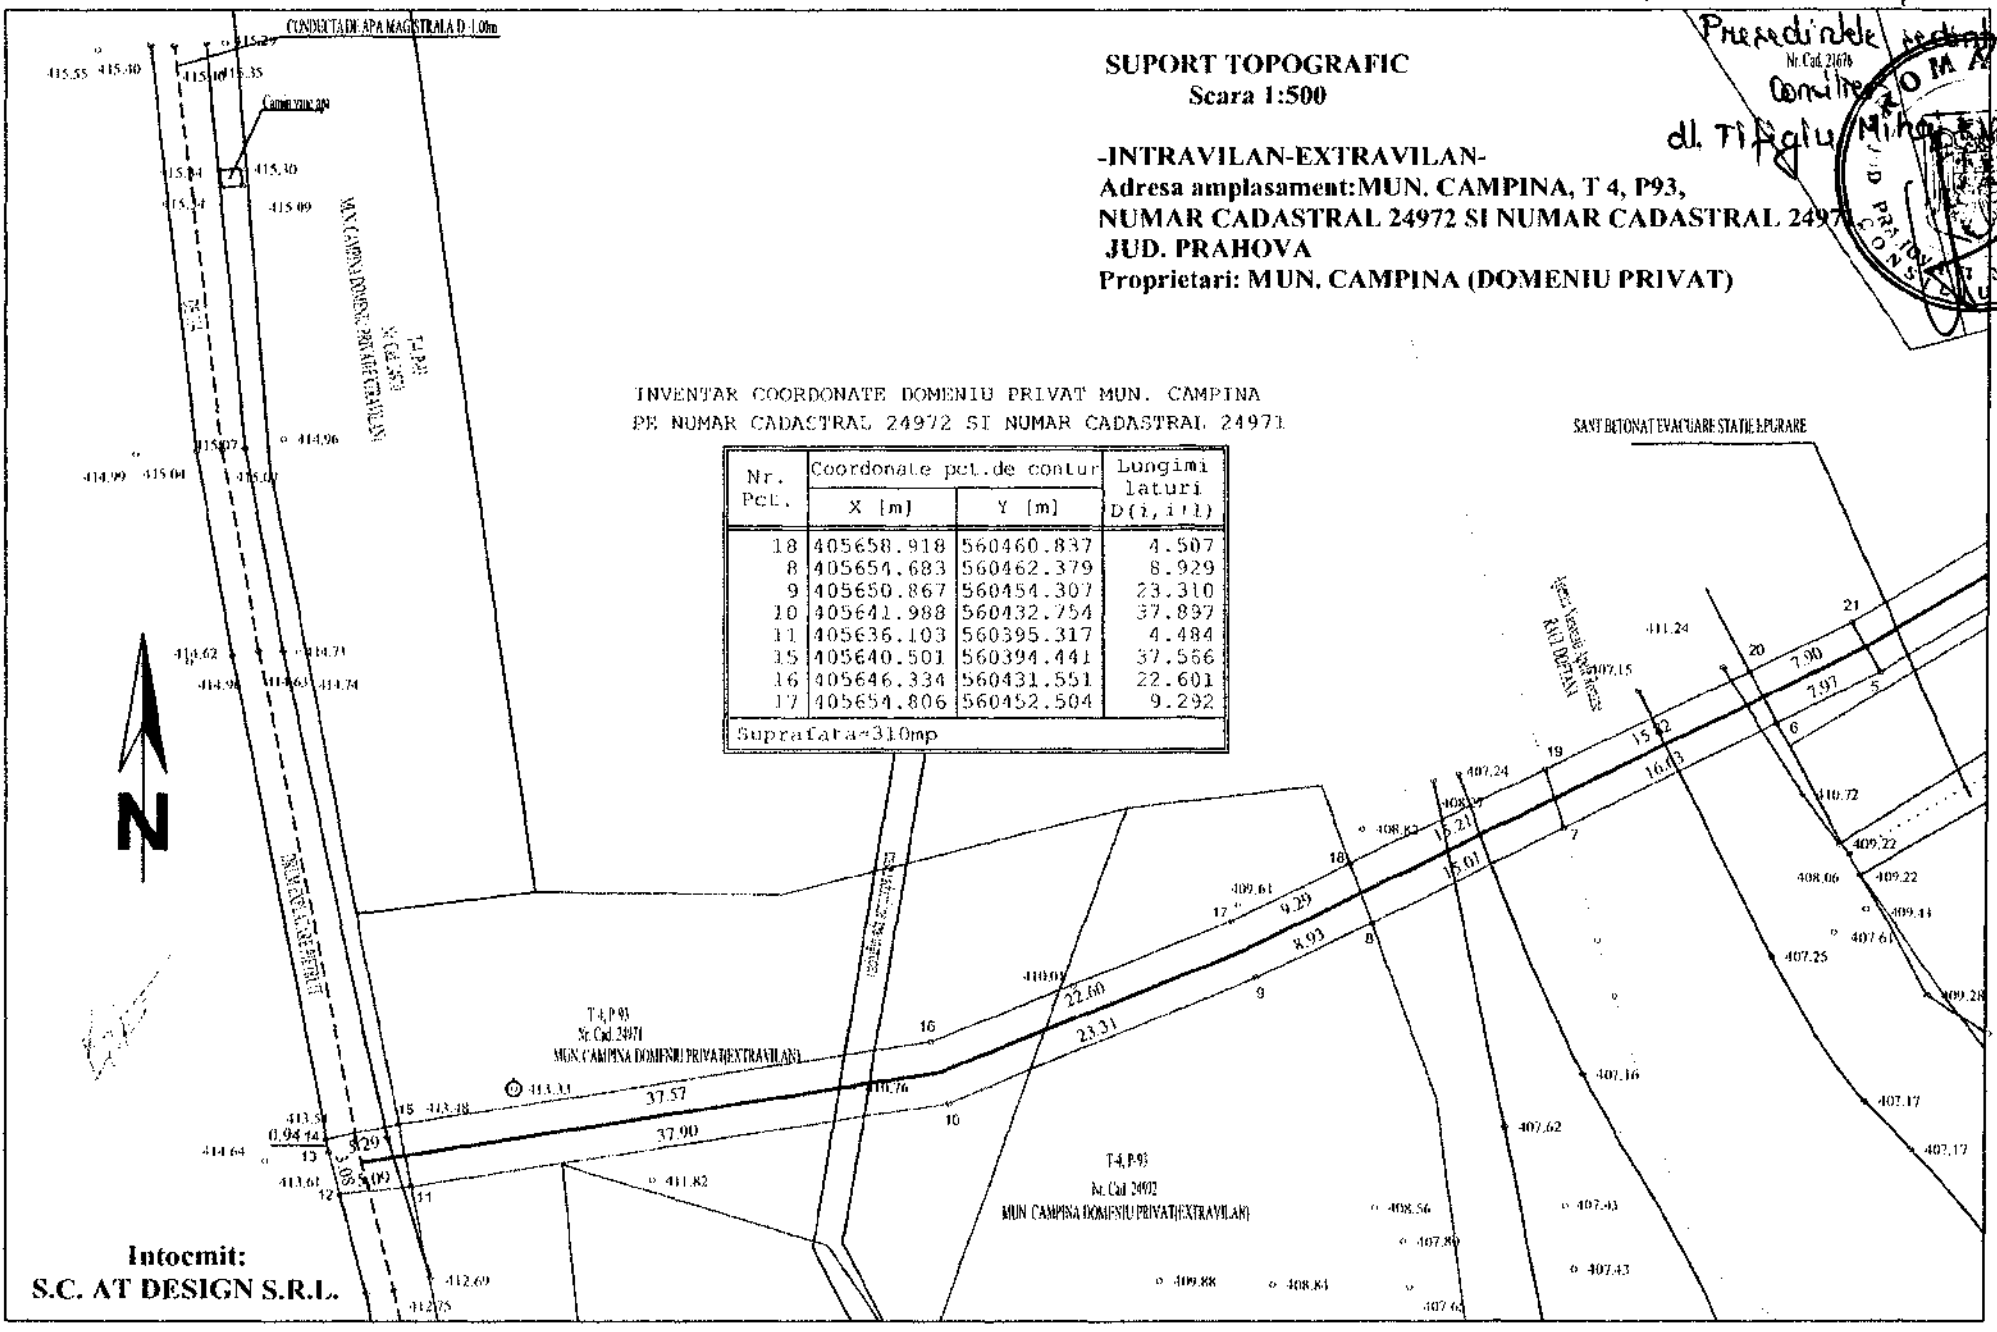

Intocmit:  
S.C. AT DESIGN S.R.L.

## EXPUNERE DE MOTIVE

Subsemnatul Zăgan Horațiu - Teodor - consilier local al municipiului Câmpina, membru al Comisiei de specialitate buget, finanțe, programe finanțare europeană administrarea domeniului public și privat, în conformitate cu prevederile art.45, alin.(6) din Legea nr.215/2001 a administrației publice locale, republicată, a art.44, alin.(2) și art.50, alin.(1) din Regulamentul de Organizare și Funcționare al Consiliului local al municipiului Câmpina, înaintez la Aparatul permanent al Consiliului local **proiectul de hotărâre privind modificarea și completarea Anexei la H.C.L. nr.137/30 oct.2014 referitoare la darea în administrarea Consiliului Județean Prahova a terenului în suprafață de 310,10 m.p., aparținând domeniului privat al municipiului Câmpina, Tarla 4, P93, Nr.cadastral 24971 și Nr.cadastral 24972.**

Proiectul de hotărâre este promovat ca urmare a adresei transmisă de Consiliul Județean Prahova prin care ne informează că proiectul "Racord alimentare cu apă pentru punerea în siguranță a sistemului microzonal de alimentare cu apă potabilă Brebu, Aluniș, Vărbilău, Slănic" a suferit modificări ale traseului, fără modificarea suprafeței culoarului de lucru, pe terenurile aparținând municipiului Câmpina, cu Nr. cadastrale 24971 și 24972.

Pentru aceste motive este necesară modificarea Anexei la H.C.L. nr.137/30 oct.2014.

Cadrul legal aplicabil:

- prevederile art.36, alin.(2), lit."c", art.45, alin.(3) și art.115, alin.(1), lit."b" din Legea nr.215/2001 privind administrația publică locală, republicată.

Consilier,  
**Zăgan Horațiu - Teodor**



edit.B.L.