

HOTĂRÂRE

privind aprobarea schimbării destinației imobilului situat în municipiul
Câmpina, str.Viitorului, nr.4D (corpul C1 și corpul C2 – parțial),
din locuință în pensiune turistică

Având în vedere:

- expunerea de motive nr.59.054/22 ianuarie 2014 a membrilor Comisiei amenajarea teritoriului, urbanism, ecologie și protecția mediului, prin care propun aprobarea schimbării destinației imobilului situat în municipiul Câmpina, str.Viitorului, nr.1(corpul C1 și corpul C2- parțial), din locuință în pensiune turistică;
- raportul de specialitate promovat de Biroul urbanism și amenajarea teritoriului;
- raportul comisiei de specialitate din cadrul Consiliului local al municipiului Câmpina, respectiv Comisia amenajarea teritoriului, urbanism, ecologie și protecția mediului;
- avizul secretarului municipiului Câmpina;

Având în vedere prevederile H.C.L. nr.150/18 decembrie 2007 privind aprobarea unor reglementări urbanistice referitoare la cartierele Câmpinița și Muscel din municipiul Câmpina;

Văzând prevederile H.C.L. nr.176/27 noiembrie 2008 privind aprobarea unor reglementări referitoare la înființarea de hoteluri, pensiuni, discoteci, săli de jocuri de noroc și cazinouri în municipiul Câmpina;

Ținând cont de prevederile art.36, alin.(2), lit."c" și alin.(5), lit."c" și art.115, alin.(1), lit."b" din Legea nr.215/2001 privind administrația publică locală, republicată;

În temeiul art.45, alin.(1) din Legea nr.215/2001 privind administrația publică locală, republicată,

Consiliul local al municipiului Câmpina adoptă prezenta hotărâre.

Art.1.(1) – Aprobă schimbarea destinației imobilului situat în municipiul Câmpina, str.Viitorului, nr.4D (corpul C1 și corpul C2 – parțial), din locuință în pensiune turistică.

(2) – Imobilul prevăzut la art1, alin.(1) se identifică conform ANEXEI, care face parte integrantă din prezenta hotărâre.

Art.2. - Prezenta hotărâre se comunică:

- Instituției Prefectului județului Prahova;
- Primarului municipiului Câmpina;
- Direcției economice;
- Biroului urbanism și amenajarea teritoriului;
- D-nei Anghel Maria.

Președinte de ședință,

Consilier

d-na Clinciu Monica - Iozefina

Câmpina, 30 ianuarie 2014

Nr. 18

Contrasemnează,

Secretar,

jr. Moldoveanu Paul



Cod FP-06-01, ver.1

ANEXA

la H.C.L. nr. 18/30 Ianuarie 2011
Președintele Consiliului
d-na Ghineta Mădăra - Iordăneanu

PLAN DE SITUATIE SCARA 1/250

SUPRAFATA TEREN = 841 M.P.

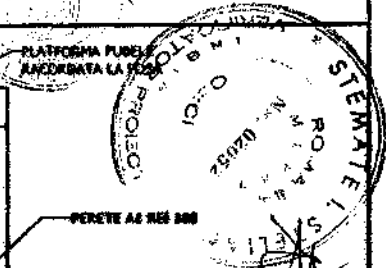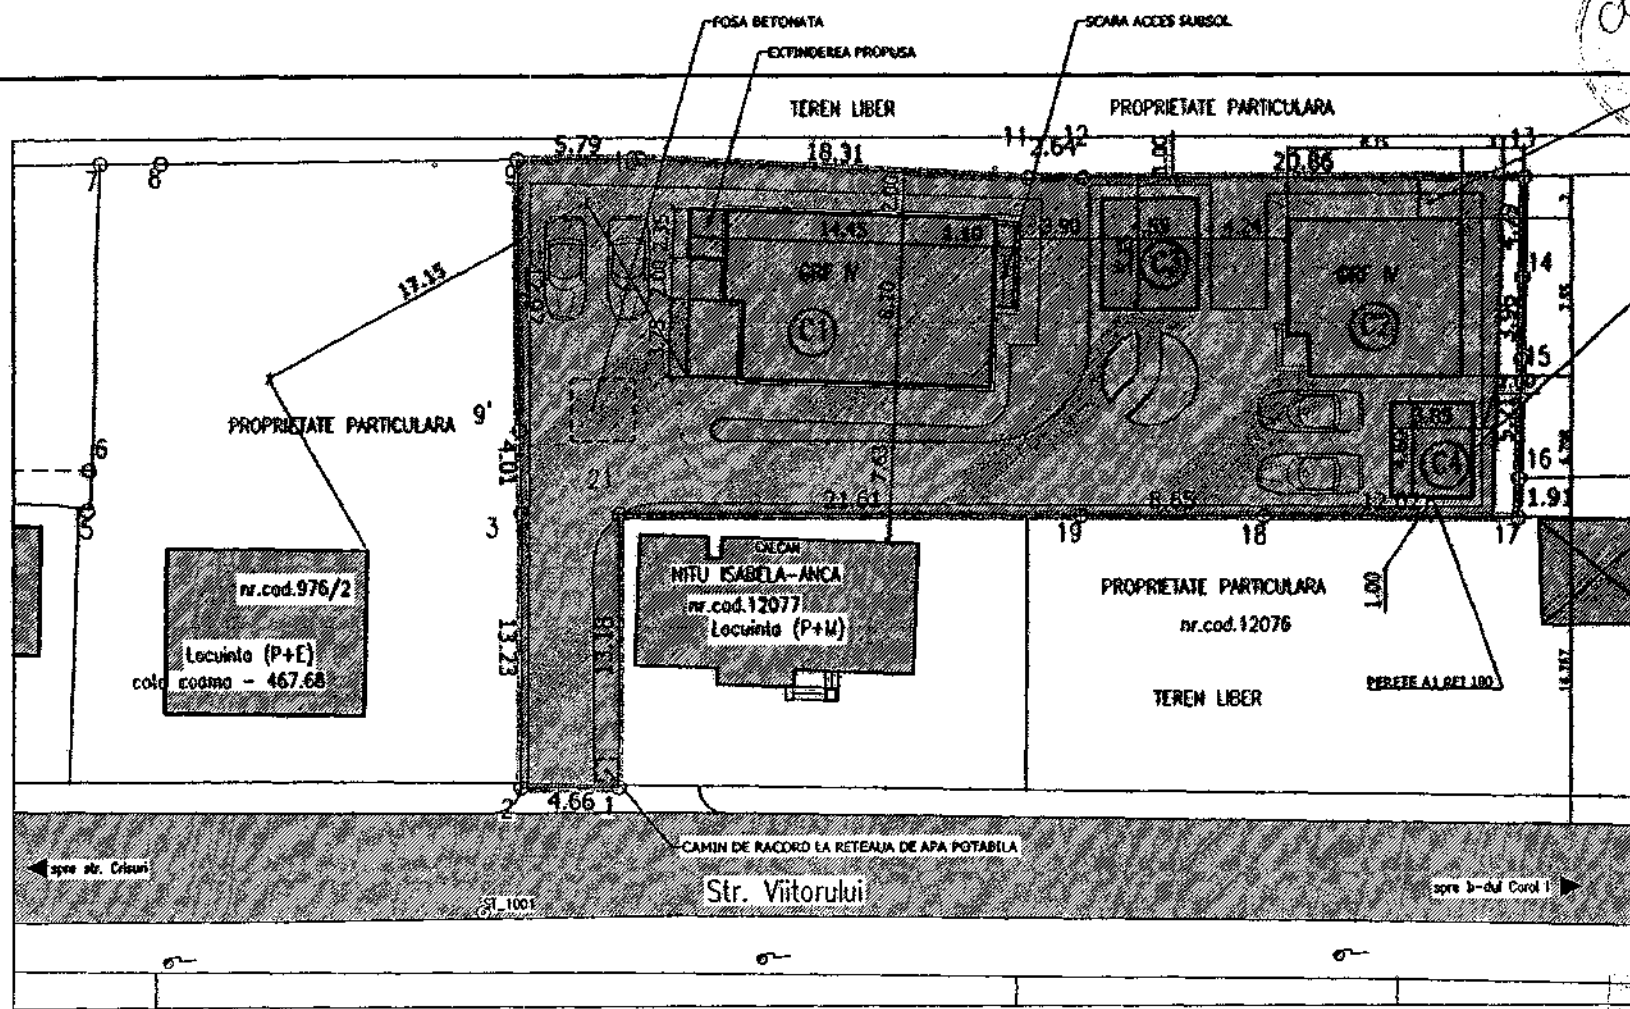

- CONSTRUCTII EXISTENTE PROPRIETATEA BENEFICIARULUI
- CONSTRUCTII EXISTENTE - VECINATATI
- ALEI DE INCINTA
- LIMITA DE PROPRIETATE
- STRADA VIITORULUI - DRUM ASFALATAT

P.O.T. MAXIM = 26,4% C.U.T. MAXIM = 0,57

VERIFICATOR:	NUMARUL DE INREGISTRARE:	PROIECTANT:	PROIECTANT:	PROIECTANT:
		ARH. GEORGHE BONGIU	ARH. GEORGHE BONGIU	ARH. GEORGHE BONGIU
S.C. HOME A&I PROIECT SRL NR. INREG REG COM. J29/1567/2006, CUI 18668141 Campina, str. Siretului, nr. 2, Jud. Prahova, tel. fax: 0344-108507 / mobil 0722-121962				
GENERAL:	CONTRACT:	REPREZINTANT:	PROIECTANT:	PROIECTANT:
			ING. GEORGHE BONGIU	ING. GEORGHE BONGIU
			PROIECTANT:	PROIECTANT:
			ING. GEORGHE BONGIU	ING. GEORGHE BONGIU