

CONSILIUL LOCAL  
AL MUNICIPIULUI CÂMPINA  
JUDEȚUL PRAHOVA

## HOTĂRÂRE

privind aprobarea inventarierii în domeniul privat al municipiului Câmpina  
a terenului în suprafață de 2,00 m.p.,  
situat în municipiul Câmpina, str.Primăverii, f.nr.

Având în vedere:

- expunerea de motive nr.59.019/17 ianuarie 2014 a membrilor Comisiei amenajarea teritoriului, urbanism, ecologie și protecția mediului, prin care propun aprobarea inventarierii în domeniul privat al municipiului Câmpina a terenului în suprafață de 2,00 m.p., situat în municipiul Câmpina, str.Primăverii, f.nr.;

- rapoartele de specialitate promovate de Serviciul administrarea domeniului public și privat și Biroul urbanism, amenajarea teritoriului;

- rapoartele comisiilor de specialitate din cadrul Consiliului local al municipiului Câmpina, respectiv:

- Comisia buget, finanțe, programe finanțare europeană, administrarea domeniului public și privat și agricultură;

- Comisia amenajarea teritoriului, urbanism, ecologie și protecția mediului;

- avizul secretarului municipiului Câmpina;

Luând în considerare dispozițiile art.4 și art.22 din Legea nr.213/1998 privind proprietatea publică și regimul juridic al acestora;

Văzând dispozițiile Ordinului nr.2.861/2009 pentru aprobarea Normelor privind organizarea și efectuarea inventarierii elementelor de natura activelor, datoriilor și capitalurilor proprii;

Ținând cont de prevederile art.36, alin.(2), lit."c" și art.115, alin.(1), lit."b" din Legea nr.215/2001 privind administrația publică locală, republicată;

În temeiul art.45, alin.(3) din Legea nr.215/2001 privind administrația publică locală, republicată,

**Consiliul local al municipiului Câmpina** adoptă prezenta hotărâre.

**Art.1.** - Aprobă inventarierea în domeniul privat al municipiului Câmpina a terenului în suprafață de 2,00 m.p., situat în municipiul Câmpina, str.Primăverii, f.nr., identificat prin schița de plan, ANEXĂ la prezenta hotărâre.

**Art.2.** - Prezenta hotărâre se comunică:

- Instituției Prefectului județului Prahova;
- Primarului municipiului Câmpina;
- Direcției economice;
- Direcției investiții;
- Biroului urbanism și amenajarea teritoriului;
- Serviciului administrarea domeniului public și privat;
- Oficiului agricol.

Președinte de ședință,

Consilier

d-na Clinciu Monica - Iozefina

Câmpina, 30 ianuarie 2014

Nr. 20





Contrasemnează,

Secretar,

jr. Moldoveanu Paul

Cod FP-06-01, ver.1

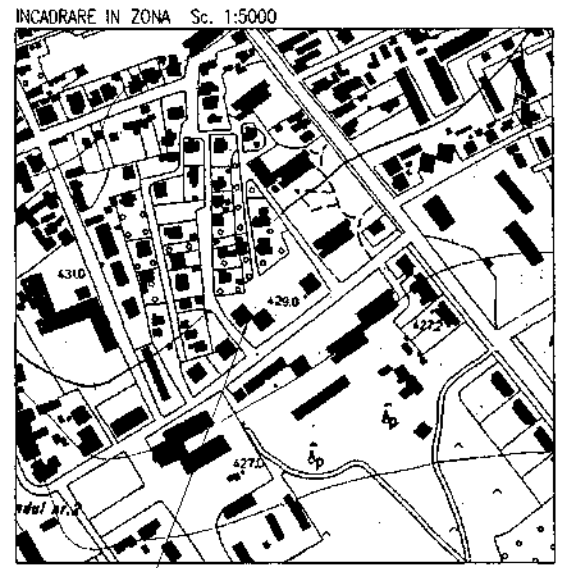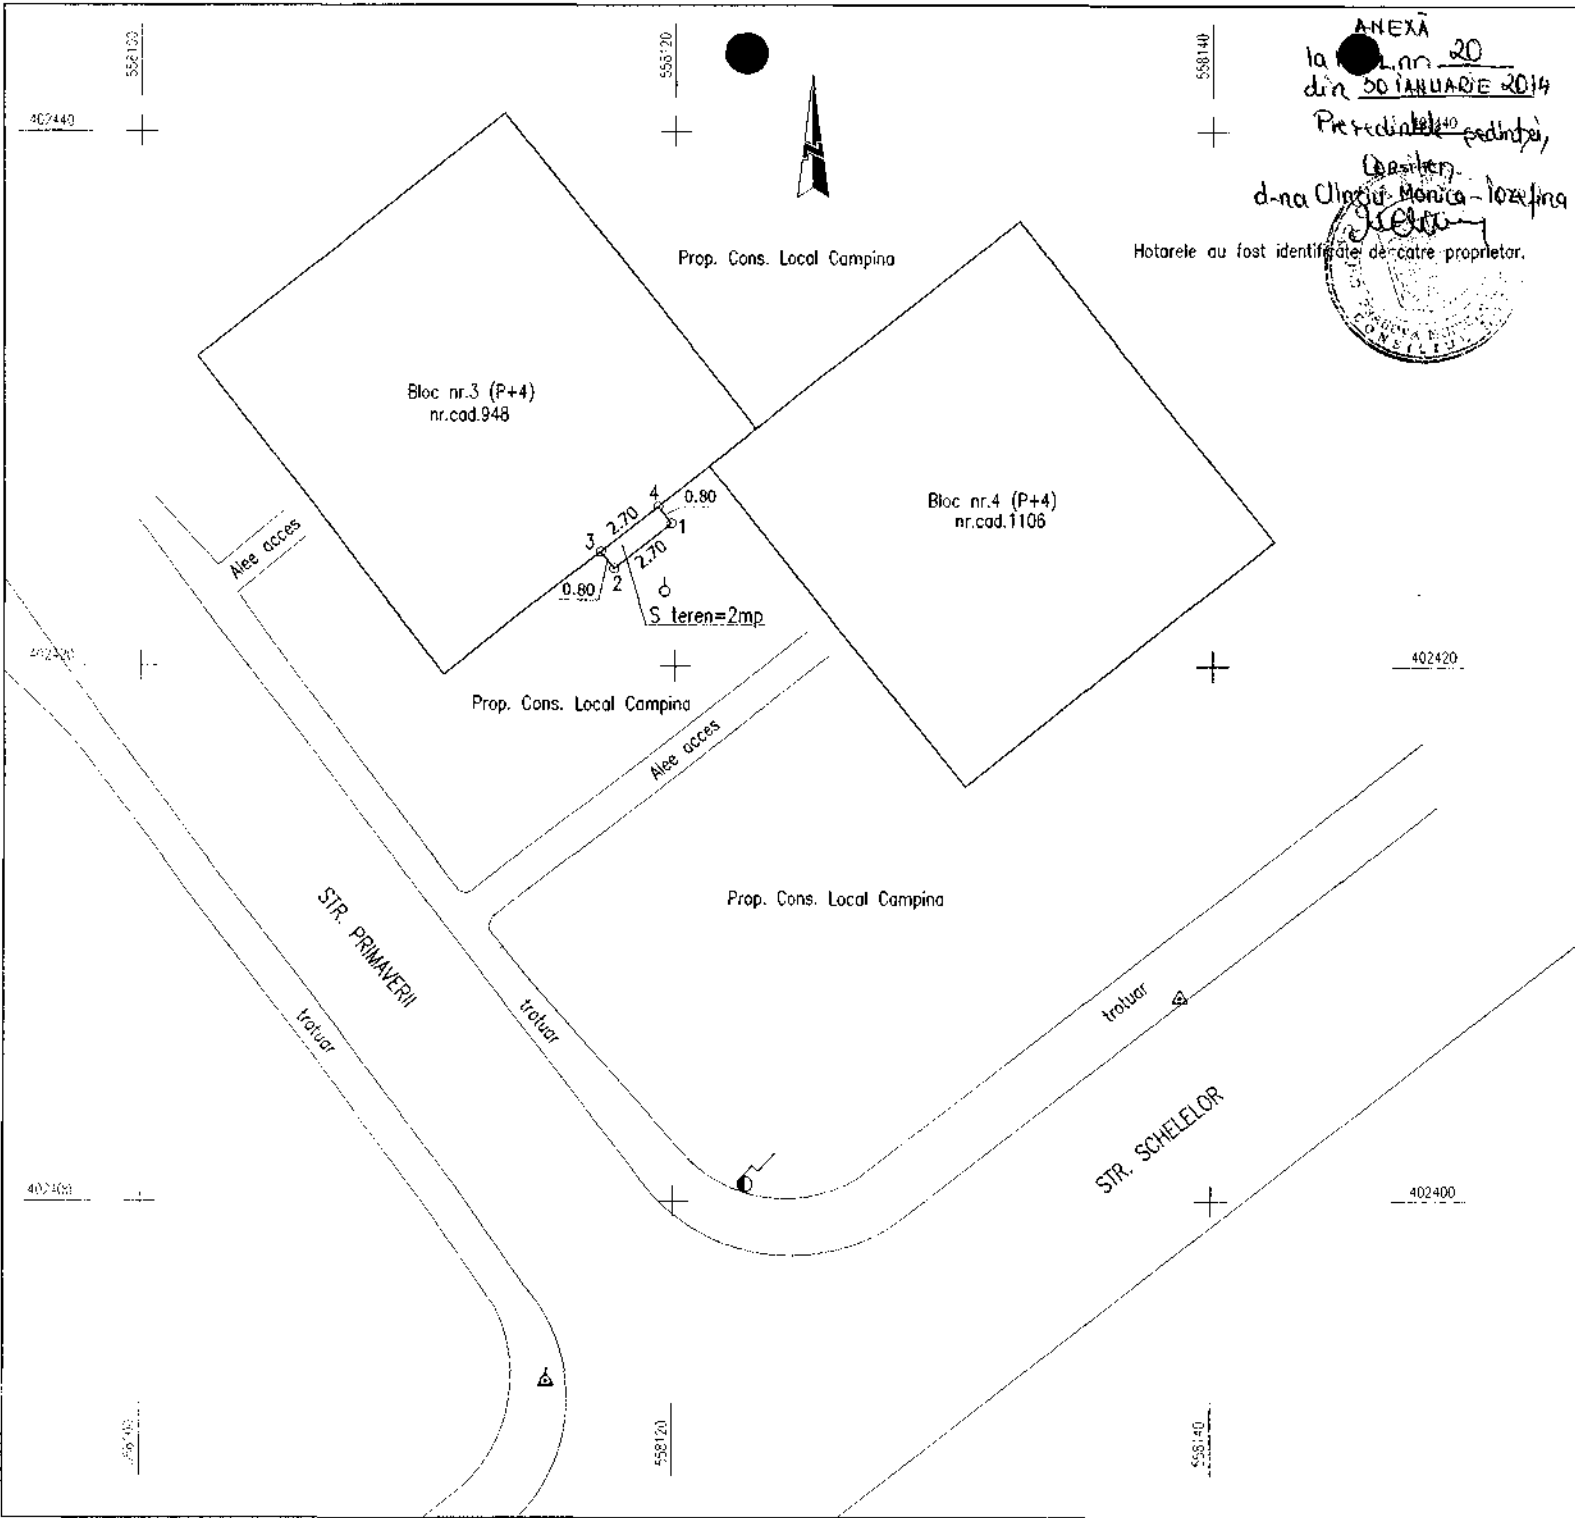

Amplesament

**PLAN DE SITUATIE**  
SCARA: 1:200

Mun. Campina, Str. Primaverii, Fn, Jud. Prahova.  
Proprietar: Mun. Campina - domeniu privat  
S teren=2.00 mp

ANEXĂ  
la Plan nr. 20  
din 30 IANUARIE 2014  
Președintele  
d-na Olteanu Monica - Ioana

Hotarele au fost identificate de către proprietar.



VALABIL NUMAI CU VIZA SI SIGILUL SI PRAHOVA

Intocmit de: *Geotop*

