

CONSILIUL LOCAL
AL MUNICIPIULUI CÂMPINA
JUDEȚUL PRAHOVA

HOTĂRÂRE

privind aprobarea trecerii din domeniul public în domeniul privat al
municipiului Câmpina a terenului în suprafață totală de 23,62 ha,
situat în municipiul Câmpina,
Punctul Muscel/Parcela Mare, T8, parcelele 261, 262 și 262/1

Având în vedere:

- expunerea de motive nr.59.180/22 februarie 2013 a d-nei consilier Albu Elena și a d-lor consilieri Nistor Marian și Zăgan Horațiu, prin care propun aprobarea trecerii din domeniul public în domeniul privat al municipiului Câmpina a terenului în suprafață totală de 23,62 ha, situat în municipiul Câmpina, Punctul Muscel/Parcela Mare, T8, parcelele 261, 262 și 262/1;

- raportul de specialitate promovat de Serviciul administrarea domeniului public și privat;

- rapoartele comisiilor de specialitate din cadrul Consiliului local al municipiului Câmpina, respectiv:

- Comisia buget, finanțe, programe finanțare europeană, administrarea domeniului public și privat și agricultură;

- Comisia amenajarea teritoriului, urbanism, ecologie și protecția mediului;

- avizul secretarului municipiului Câmpina;

Luând în considerare prevederile art.10, alin.(2) din Legea nr.213/1998 privind proprietatea publică și regimul juridic al acesteia, modificată și completată;

Ținând cont de prevederile art.36, alin.(2), lit."c" și art.115, alin.(1), lit."b" din Legea nr.215/2001 privind administrația publică locală, republicată;

În temeiul dispozițiilor art.45, alin.(3) din Legea nr.215/2001 privind administrația publică locală, republicată,

Consiliul local al municipiului Câmpina adoptă prezenta hotărâre.

Art.1. – Aprobă trecerea din domeniul public în domeniul privat al municipiului Câmpina a terenului în suprafață totală de 23,62 ha, situat în municipiul Câmpina, Punctul Muscel/Parcela Mare, T8, parcelele 261, 262 și 262/1, identificat conform ANEXEI care face parte integrantă din prezenta hotărâre.

Art.2. - Prezenta hotărâre se comunică:

- Instituției Prefectului județului Prahova;
- Primarului municipiului Câmpina;
- Direcției economice;
- Serviciului administrarea domeniului public și privat;
- Biroului urbanism și amenajarea teritoriului;
- Oficiului Agricol

Președinte de ședință,
Consilier,
dl. **Frățilă Severius - Florin**




Contrasemnează,
Secretar,
jr. **Moldoveanu Paul**
Moldoveanu Paul

Câmpina, 28 februarie 2013

Nr. 24

Cod FP-06-01, ver.1

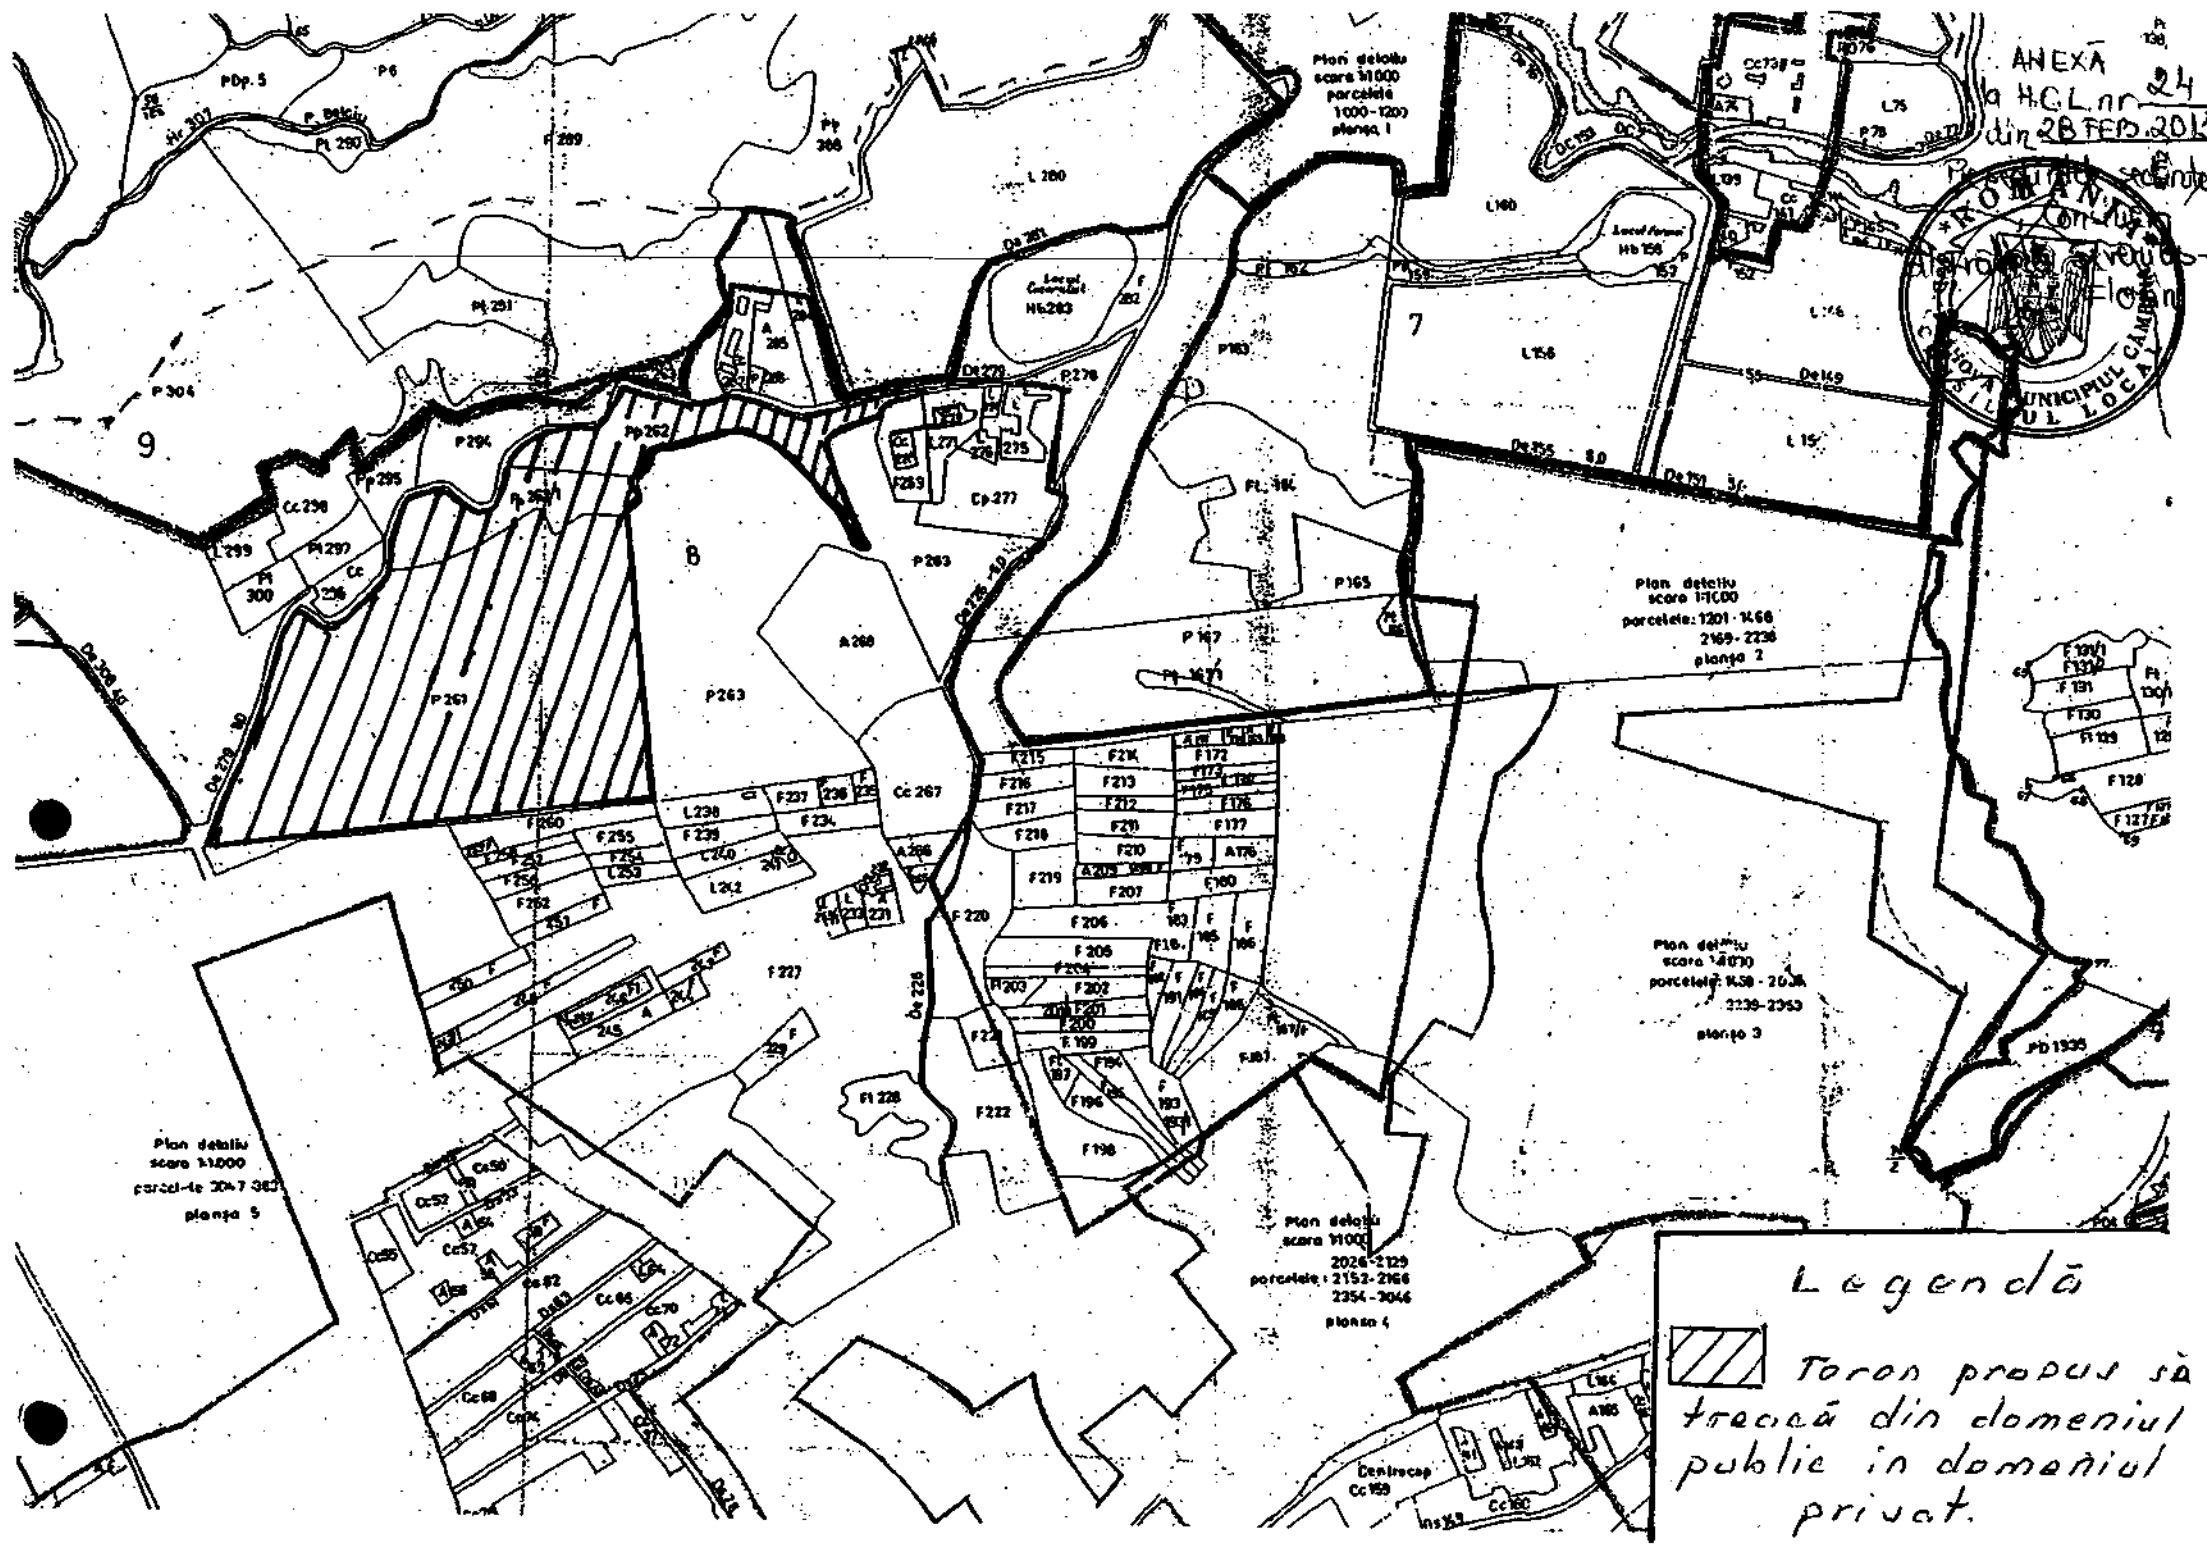

ANEXA
 la H.C.L. nr. 24
 din 28 FEB. 2013



Plan detaliu
 scara 1:1000
 parcelele
 1000-1200
 planșă 1


Plan detaliu
 scara 1:1000
 parcelele: 1201-1468
 2169-2236
 planșă 2

Plan detaliu
 scara 1:4000
 parcelele: 1458-2028
 2238-2353
 planșă 3

Plan detaliu
 scara 1:1000
 parcelele 2047-3627
 planșă 5

Plan detaliu
 scara 1:1000
 parcelele: 2152-2168
 2354-3046
 planșă 4

Legendă

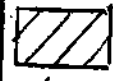 *Teren propus să treacă din domeniul public în domeniul privat.*