

CONSILIUL LOCAL  
AL MUNICIPIULUI CÂMPINA  
JUDEȚUL PRAHOVA

## HOTĂRÂRE

**privind aprobarea trecerii din domeniul public în domeniul privat al  
municipiului Câmpina a terenului în suprafață de 4,12 m.p.,  
situat în municipiul Câmpina, str.Republicii, f.nr.**

Având în vedere:

- expunerea de motive nr.59.114/18 februarie 2013 a membrilor Comisiei de specialitate amenajarea teritoriului, urbanism, ecologie și protecția mediului, prin care propun aprobarea trecerii din domeniul public în domeniul privat al municipiului Câmpina a terenului în suprafață de 4,12 m.p., situat în municipiul Câmpina, str.Republicii, f.nr.;

- raportul de specialitate promovat de Serviciul administrarea domeniului public și privat;

- rapoartele comisiilor de specialitate din cadrul Consiliului local al municipiului Câmpina, respectiv:

- Comisia buget, finanțe, programe finanțare europeană, administrarea domeniului public și privat și agricultură;

- Comisia amenajarea teritoriului, urbanism, ecologie și protecția mediului;

- avizul secretarului municipiului Câmpina;

Luând în considerare prevederile art.10, alin.(2) din Legea nr.213/1998 privind proprietatea publică și regimul juridic al acesteia, modificată și completată;

Ținând cont de prevederile art.36, alin.(2), lit."c" și art.115, alin.(1), lit."b" din Legea nr.215/2001 privind administrația publică locală, republicată;

În temeiul dispozițiilor art.45, alin.(3) din Legea nr.215/2001 privind administrația publică locală, republicată,


**Consiliul local al municipiului Câmpina adoptă prezenta hotărâre.**

**Art.1.** – Aprobă trecerea din domeniul public în domeniul privat al municipiului Câmpina a terenului în suprafață de 4,12 m.p., situat în municipiul Câmpina, str.Republicii, f.nr., identificat conform ANEXEI care face parte integrantă din prezenta hotărâre.

**Art.2.** - Prezenta hotărâre se comunică:

- Instituției Prefectului județului Prahova;
- Primarului municipiului Câmpina;
- Direcției economice;
- Serviciului administrarea domeniului public și privat;
- Biroului urbanism și amenajarea teritoriului.

Președinte de ședință,  
Consilier,  
dl. Frățilă Severius Elorin

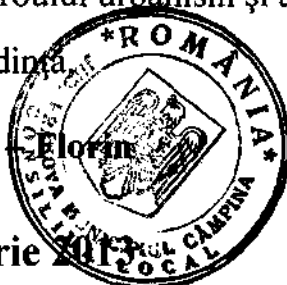

Contrasemnează,  
Secretar,  
jr. Moldoveanu Paul

*Moldoveanu Paul*

Câmpina, 28 februarie 2013


**Nr. 28**

ANEXA  
la H.C.L. nr. 28  
din 28 FEBRUARIE 2013



**PLAN DE SITUATIE**  
IN VEDEREA CONCESIONARII TERENULUI IN SUPRAFATA DE 4.12 mp.  
SCARA 1:200 (INTRAVILAN)

INCADRARE IN ZONA Sc. 1:5000

**DATE GENERALE:**  
Amplasament: Campina, str. Republicii, FN, Jud. Prahova.  
**SUPRAFATA TEREN: 4.12 mp** din masuratori

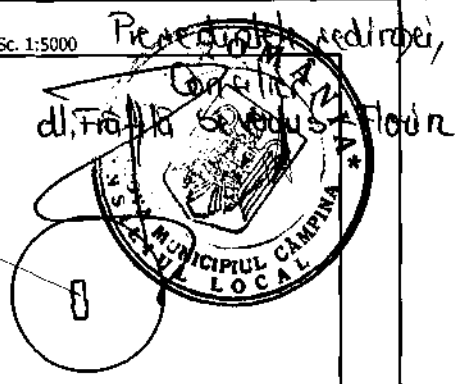

Amplasament

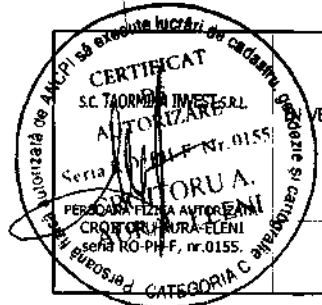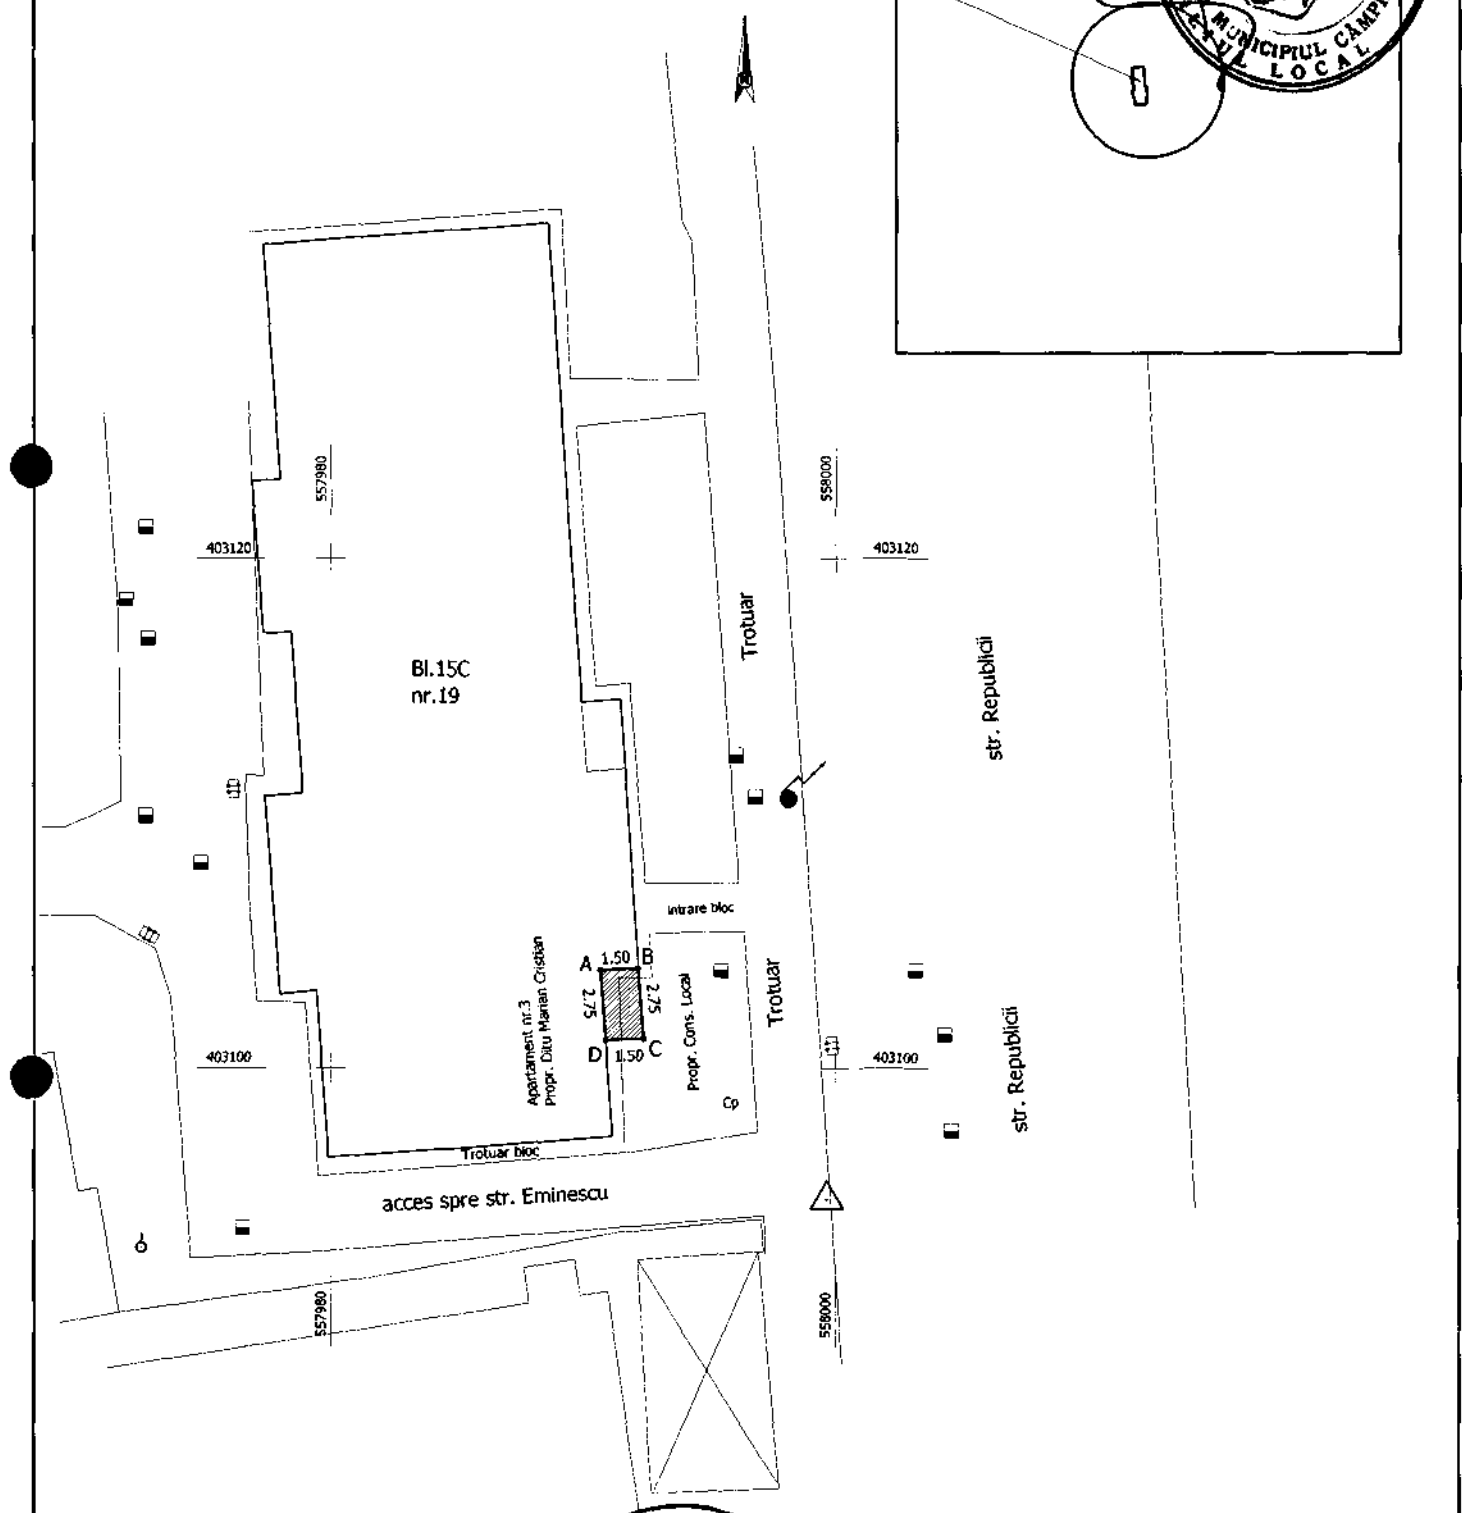

**PLAN DE SITUATIE**  
IN VEDEREA CONCESIONARII TERENULUI IN SUPRAFATA DE 4.12 MP  
cuprins intre punctele A-B-C-D-A.  
SCARA 1:200 (INTRAVILAN)

PL.1  
Sc.1:

**BENEFICIAR: PRIMARIA MUN. CAMPINA,**  
- cu domiciliul in Mun. Campina, B-nd CULCURI, nr.18 Jud. Prahova.