

**CONSILIUL LOCAL
AL MUNICIPIULUI CÂMPINA
JUDEȚUL PRAHOVA**

HOTĂRÂRE

privind aprobarea închirierii prin licitație publică a unui spațiu aparținând domeniului privat, în suprafață totală de 19,89 m.p., situat în municipiul Câmpina, str.Castanilor, nr.16

Având în vedere:

- expunerea de motive nr.59.126/18 februarie 2013 a d-nei consilier Albu Elena și a d-lor consilieri Nistor Marian și Zăgan Horațiu, prin care propun aprobarea închirierii prin licitație publică a unui spațiu aparținând domeniului privat, în suprafață totală de 19,89 m.p., situat în municipiul Câmpina, str.Castanilor, nr.16;

- raportul de specialitate promovat de Serviciul administrarea domeniului public și privat;

- rapoartele comisiilor de specialitate din cadrul Consiliului local al municipiului Câmpina, respectiv:

- Comisia buget, finanțe, programe finanțare europeană, administrarea domeniului public și privat și agricultură;

- Comisia amenajarea teritoriului, urbanism, ecologie și protecția mediului;

- avizul secretarului municipiului Câmpina;

În conformitate cu dispozițiile art.36, alin.(2), lit."c" și alin.(5), lit."a", art.115, alin.(1), lit."b" și art.123, alin.(2) din Legea nr.215/2001 privind administrația publică locală, republicată;

În temeiul art.45, alin.(3) din Legea nr. 215/2001 privind administrația publică locală, republicată,

Consiliul local al municipiului Câmpina adoptă prezenta hotărâre.

Art.1. - (1) Aprobă închirierea prin licitație publică a unui spațiu aparținând domeniului privat, în suprafață totală de 19,89 m.p., situat în municipiul Câmpina, str.Castanilor, nr.16, având destinația sediu organizație neguvernamentală.

(2) Spațiul se identifică prin schița de plan, ANEXĂ la prezenta hotărâre.

(3) Termenul de închiriere este de 5 ani.

Art.2. - Prețul minim de pornire a licitației este de 4 lei/mp/lună (fără T.V.A).

Art.3. - Cu organizarea și desfășurarea licitației se va ocupa comisia stabilită prin H.C.L. nr.82/26 iulie 2012.

Art.4. - Prezenta hotărâre își pierde valabilitatea dacă în termen de 180 zile calendaristice nu s-a finalizat închirierea.

Art.5. - Prezenta hotărâre se comunică:

- Instituției Prefectului județului Prahova;
- Primarului municipiului Câmpina;
- Direcției economice;
- Serviciului administrarea domeniului public și privat;
- Componentei Comisiei stabilită prin H.C.L. nr.82/26 iulie 2012;
- Mass-mediei locale.

Președinte de ședință,

Consilier,

dl. Frățilă Severus



Contrasemnează,

Secretar,

jr. Moldoveanu Paul


Câmpina, 28 februarie 2013

Nr. 29

C1 RELEVU PARTER SCARA 1 : 100
Sconstruita = 367 mp

ANEXA 29
la H.C. Lnr. 29
din 28 FEBRUARIE 2013
Precedente actiunii,

Nr.cadastral	Suprafata masurata	Adresa imobilului
507		STRADA CASTANILOR NR.16 T83 Parcela 782
Cartea Funciara nr.	UAT	CAMPINA

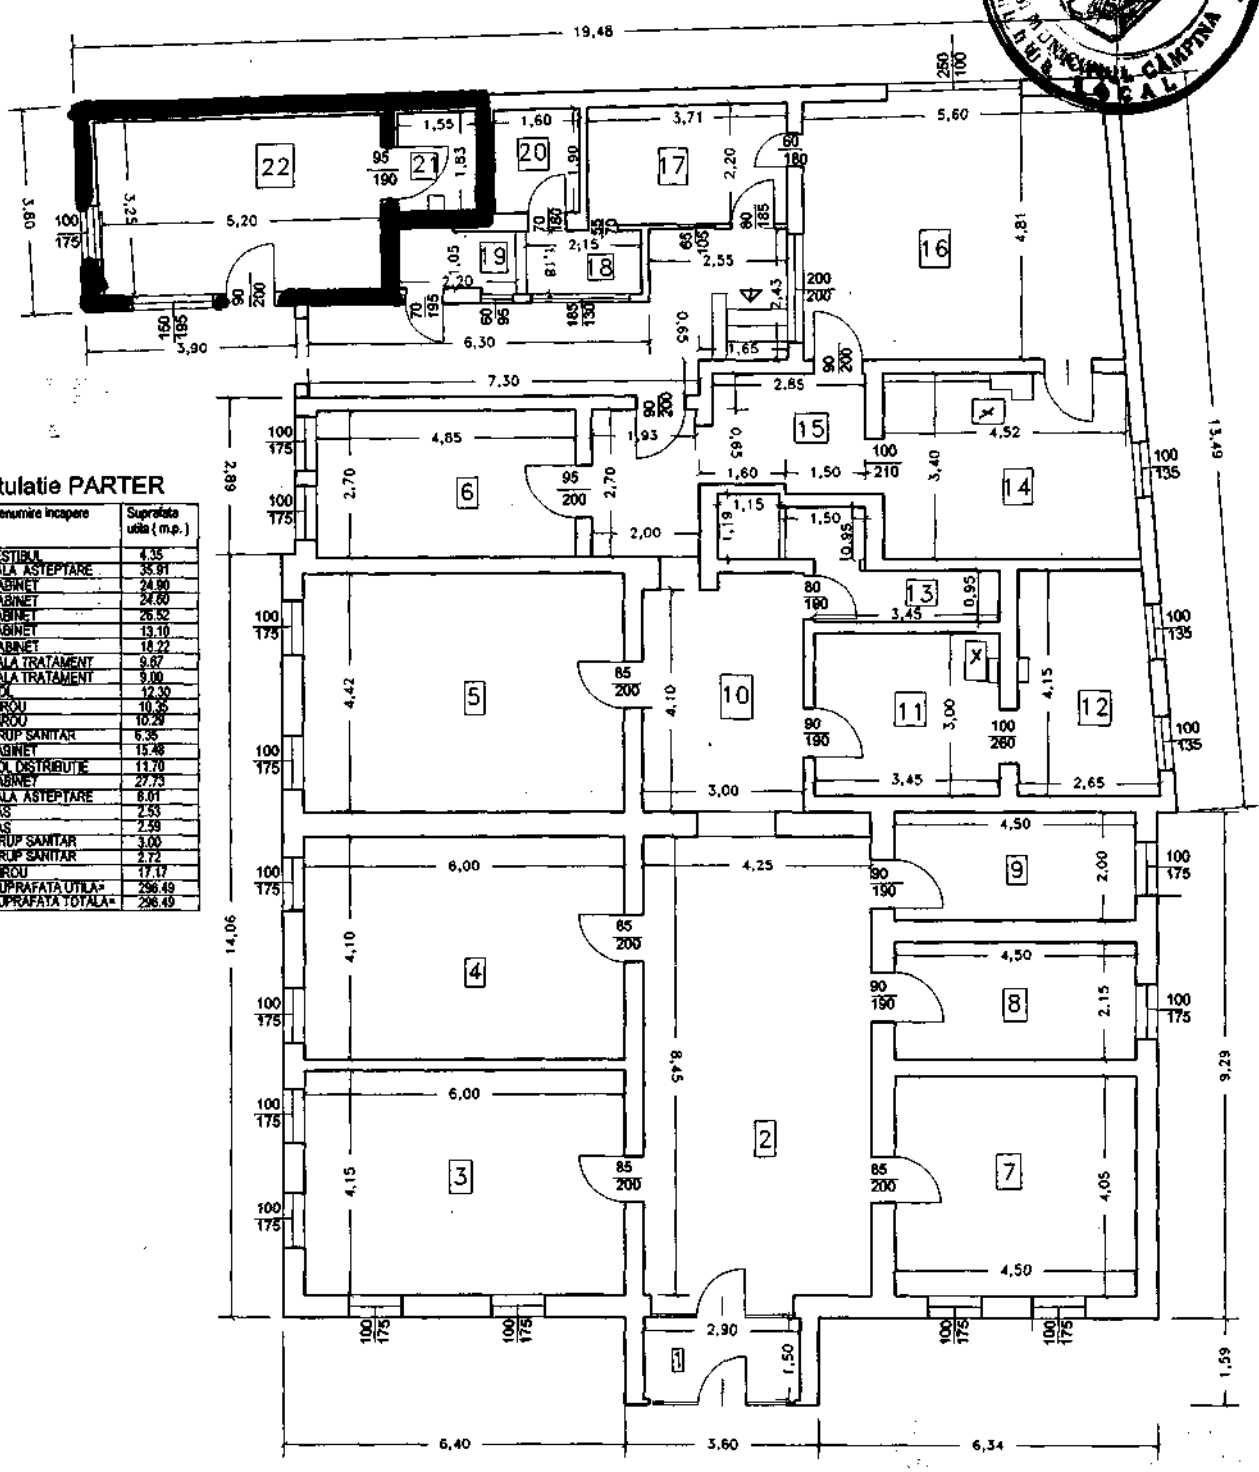

C1 recapitulatie PARTER

Nr. Ct.	Nr. Incapere	Denumire Incapere	Suprafata utila (m.p.)
1	1	VESTIBUL	4.35
2	2	SALA ASTEPTARE	35.91
3	3	CABINET	24.90
4	4	CABINET	24.80
5	5	CABINET	26.32
6	6	CABINET	13.10
7	7	CABINET	18.22
8	8	SALA TRATAMENT	9.57
9	9	SALA TRATAMENT	3.80
10	10	HOL	12.30
11	11	BIROU	10.25
12	12	BIROU	10.25
13	13	GRUP SANITAR	6.35
14	14	CABINET	15.48
15	15	HOL DISTRIBUTIE	11.70
16	16	CABINET	27.73
17	17	SALA ASTEPTARE	6.01
18	18	SAS	2.53
19	19	SAS	2.59
20	20	GRUP SANITAR	3.00
21	21	GRUP SANITAR	2.72
22	22	BIROU	17.17
		SUPRAFATA UTILA*	296.49
		SUPRAFATA TOTALA*	296.49

EXECUTANT: IOAN T. PAUL-ANGELO DATA: APRILIE 2009

RECEPTIONAT: DATA

