

HOTĂRÂRE

privind darea în administrare Spitalului Municipal Câmpina a unor spații,
în suprafață totală de 25,53 m.p.

Având în vedere:

- expunerea de motive nr.59.384/18 aprilie 2013 a membrilor Comisiei amenajarea teritoriului, urbanism, ecologie și protecția mediului, prin care propun darea în administrare Spitalului Municipal Câmpina a unor spații, în suprafață totală de 25,53 m.p.;
- raportul de specialitate promovat de Serviciul administrarea domeniului public și privat;
- rapoartele comisiilor de specialitate din cadrul Consiliului local al municipiului Câmpina, respectiv:

- Comisia buget, finanțe, programe finanțare europeană, administrarea domeniului public și privat și agricultură;

- Comisia sănătate, cultură, învățământ, culte și tineret, sport și turism;

- avizul secretarului municipiului Câmpina;

Văzând prevederile art.867-870 din Codul Civil;

Ținând cont de prevederile art.36. alin.(2), lit."c" și alin.(5). lit."a", art.115, alin.(1), lit."b" și art.123, alin.(1) din Legea nr.215/2001 privind administrația publică locală, republicată;

În temeiul art.45, alin.(3) din Legea nr.215/2001 privind administrația publică locală, republicată,

Consiliul local al municipiului Câmpina adoptă prezenta hotărâre.

Art.1. – (1) Se aprobă darea în administrare Spitalului Municipal Câmpina a unor spații în suprafață totală de 25,53 m.p., situate în incinta Spitalului Municipal Câmpina, Corpul D și E.

(2) Spațiile prevăzute la art.1, alin.(1), se identifică conform schițelor de plan, ANEXA nr.1 (8,51 m.p.) și ANEXA nr.2 (17,02), care fac parte integrantă din prezenta hotărâre.

Art.2. – Dreptul de administrare a Spitalului Municipal Câmpina asupra spațiilor se transmite pe toată durata funcționării mamografului și a instalației de dezvoltare pentru mamograf.

Art.3. – Se însărcinează Primarul municipiului Câmpina să încheie contractul de administrare și protocolul de predare – primire între Consiliul local al municipiului Câmpina și Spitalul Municipal Câmpina, ce are ca obiect spațiile prevăzute în Anexa nr.1 și nr.2.

Art.4. – Prezenta hotărâre se comunică:

- Instituției Prefectului județului Prahova;
- Primarului municipiului Câmpina;
- Direcției economice;
- Direcției investiții;
- Serviciului administrarea domeniului public și privat;
- Spitalului Municipal Câmpina.

Președinte de ședință,
Consilier,
d-na Petrovici Mihaela




Contrasemnează,
Secretar,
jr. Moldoveanu Paul

Câmpina, 25 aprilie 2013
Nr.59

Cod FP-06-01, ver.1

Corp D

ANEXA NR. 1
la H.C.L. nr. 59
din 25 APR. 2013
Preedintele Municipiei
Consilier
d-na Petronia Mihaela

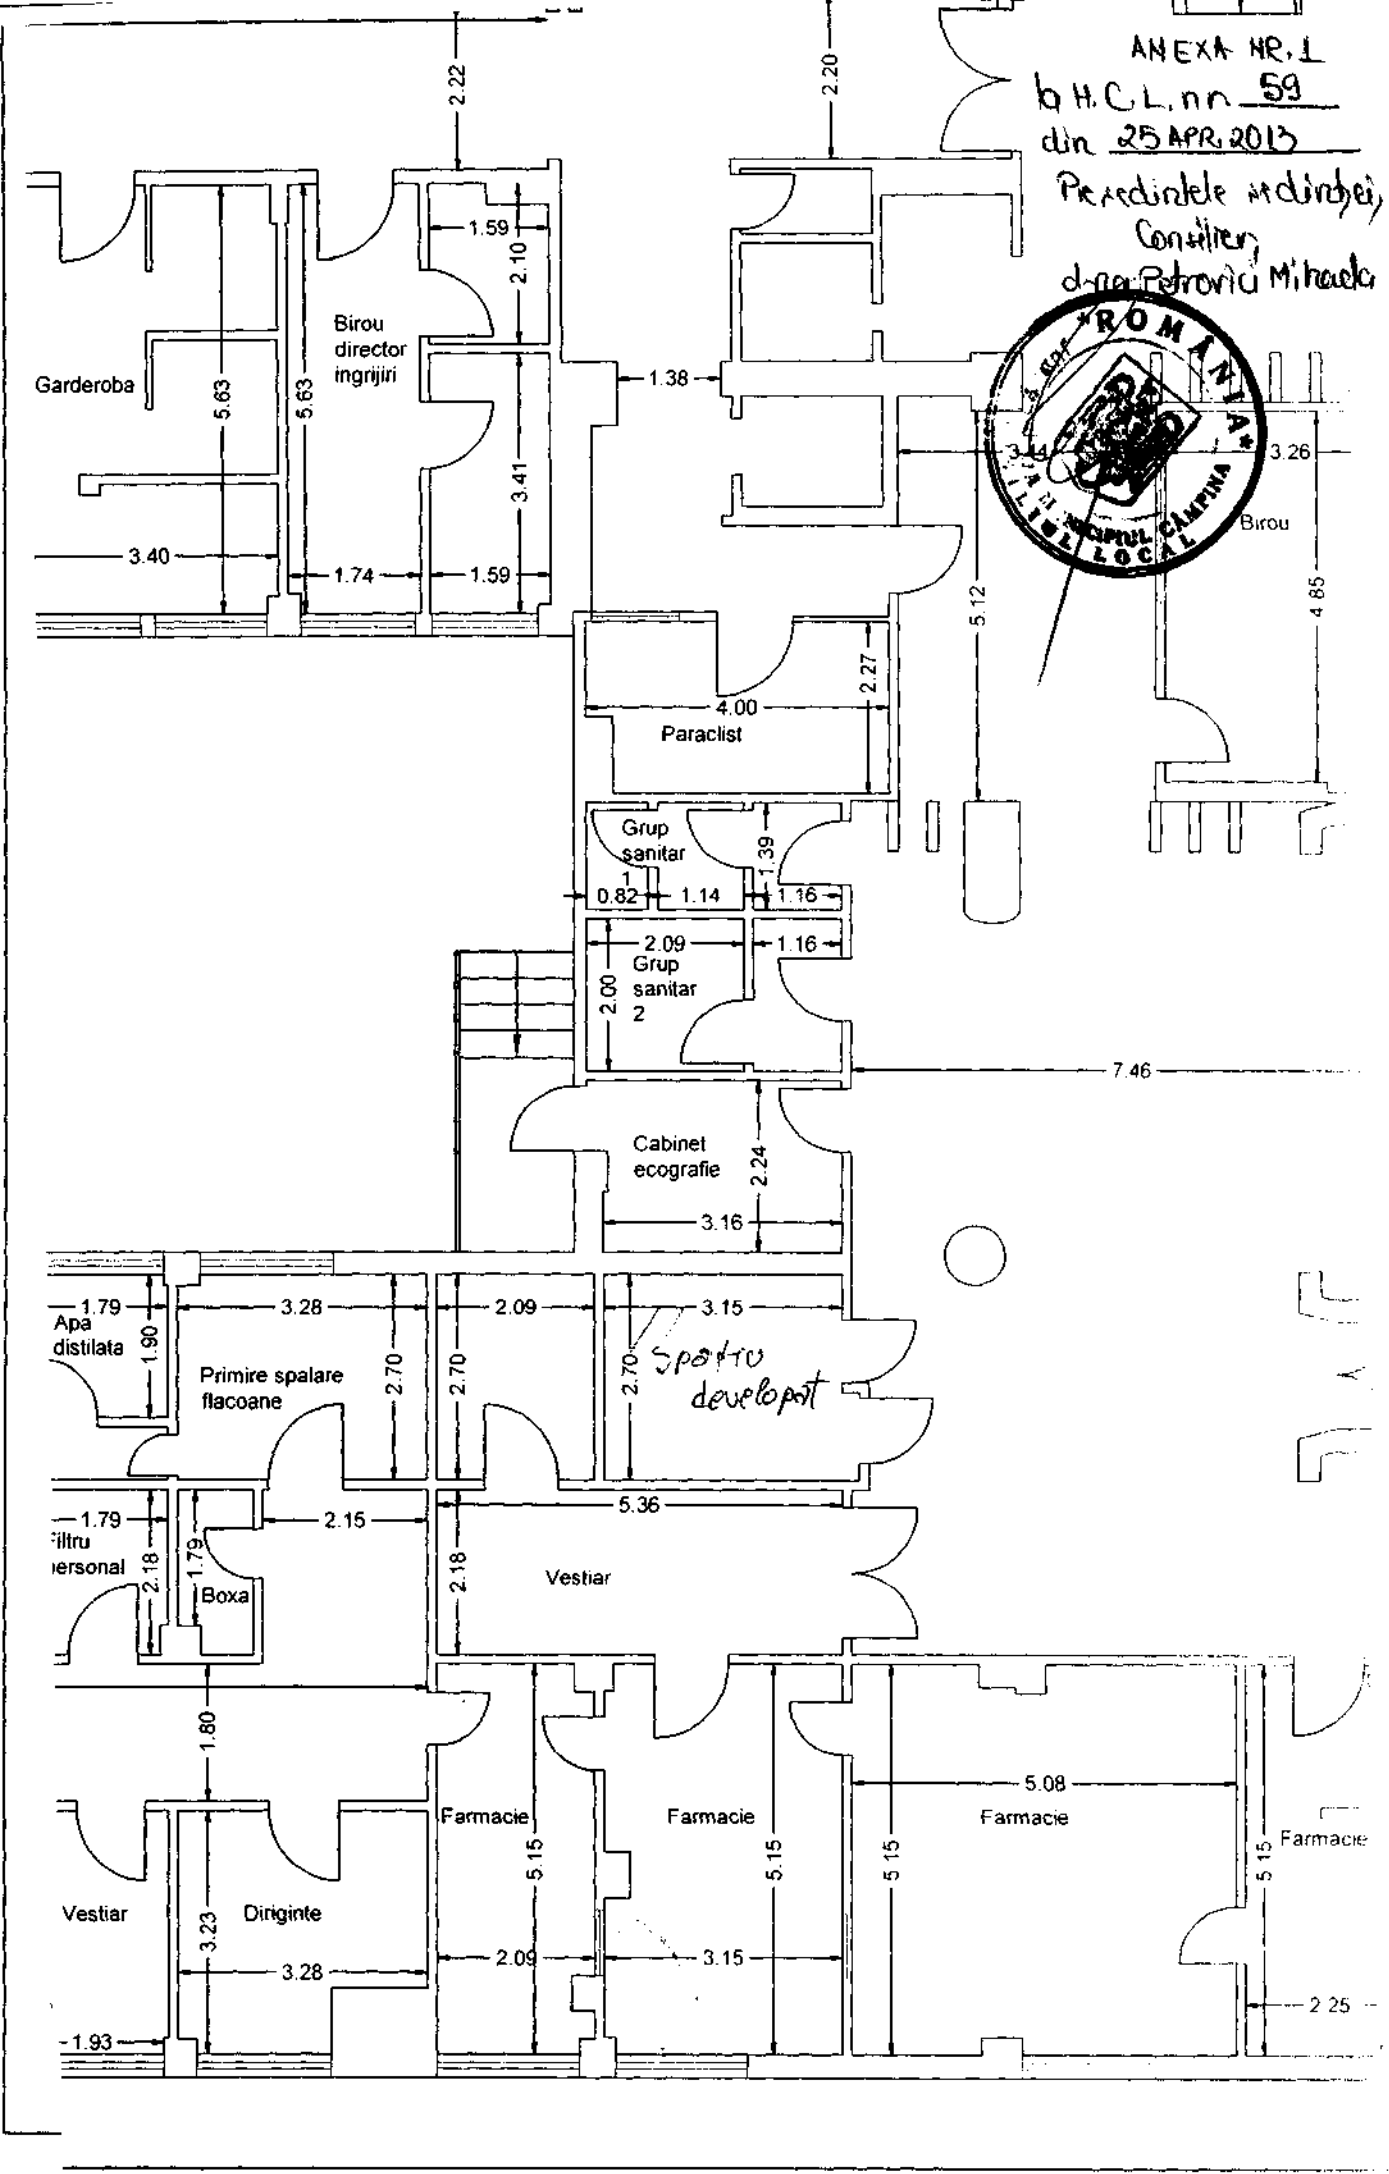

Col. E

ANEXA NR. 2
la H.C.L. nr. 59


din 25 APR. 2013

Principalele Aedificii
Consilier

d-na Petronela



Handwritten signature

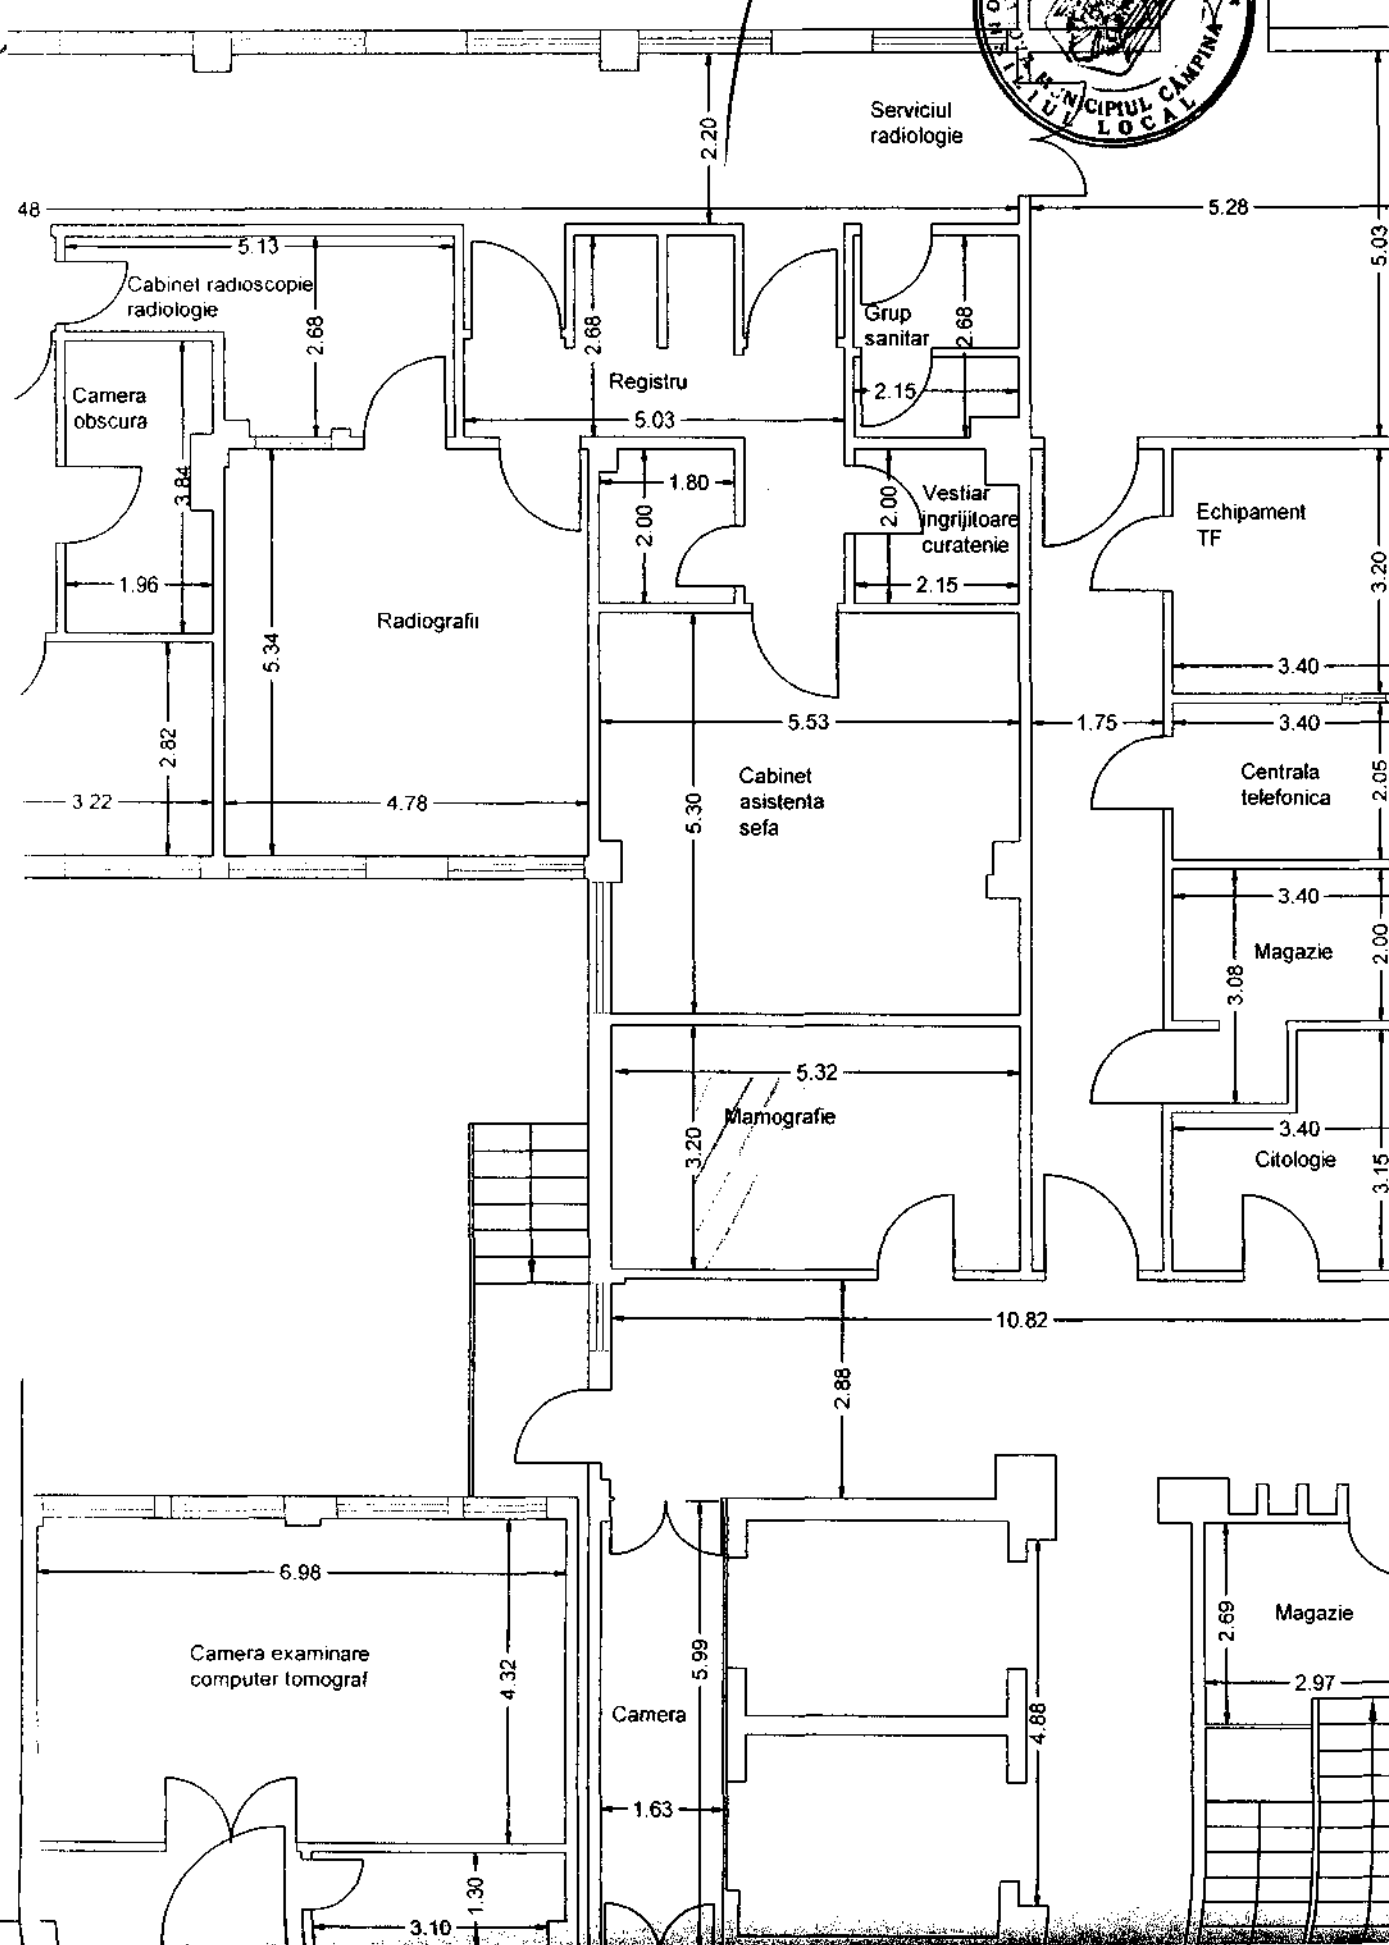

Serviciul radiologie

48

5.28

5.03

Cabinet radioscopie radiologie

Camera obscura

Registru

Grup sanitar

Vestiar ingrijitoare curatenie

Echipament TF

Radiografii

Cabinet asistenta sefa

Centrala telefonica

Mamografie

Magazie

Citologie

Camera examinare computer tomograf

Camera

Magazie

2.20

5.13

2.68

2.88

2.68

3.84

5.03

2.15

1.96

1.80

2.00

3.20

5.34

2.00

2.15

3.40

3.22

4.78

5.53

1.75

3.40

2.05

5.30

3.40

3.08

2.00

3.20

3.40

3.15

10.82

2.88

6.98

4.32

5.99

2.69

2.97

1.63

4.88

3.10

1.30