

## HOTĂRÂRE

privind aprobarea inventarierii în domeniul privat al municipiului Câmpina  
a terenului în suprafață de 182,00 m.p., T 83, Cc 946,  
situat în municipiul Câmpina, Aleea Crinului, nr.1

Având în vedere:

- expunerea de motive nr.59.368/17 aprilie 2013 a membrilor Comisiei amenajarea teritoriului, urbanism, ecologie și protecția mediului, prin care propun aprobarea inventarierii în domeniul privat al municipiului Câmpina a terenului în suprafață de 182,00 m.p., T 83, Cc 946, situat în municipiul Câmpina, Aleea Crinului, nr.1;

- raportul de specialitate promovat de Serviciul administrarea domeniului public și privat;

- rapoartele comisiilor de specialitate din cadrul Consiliului local al municipiului Câmpina, respectiv:

- Comisia buget, finanțe, programe finanțare europeană, administrarea domeniului public și privat și agricultură;

- Comisia amenajarea teritoriului, urbanism, ecologie și protecția mediului;

- avizul secretarului municipiului Câmpina;

Luând în considerare dispozițiile art.4, art.10, alin.(2) și art.22 din Legea nr.213/1998 privind proprietatea publică și regimul juridic al acestora;

Văzând dispozițiile Ordinului nr.2.861/2009 pentru aprobarea Normelor privind organizarea și efectuarea inventarierii elementelor de natura activelor, datoriilor și capitalurilor proprii;

Ținând cont de prevederile art.36, alin.(2), lit."c" și art.115, alin.(1), lit."b" din Legea nr.215/2001 privind administrația publică locală, republicată;

În temeiul art.45, alin.(3) din Legea nr.215/2001 privind administrația publică locală, republicată,

**Consiliul local al municipiului Câmpina** adoptă prezenta hotărâre.

**Art.1.** - Aprobă inventarierea în domeniul privat al municipiului Câmpina a terenului în suprafață de 182,00 m.p., T 83, Cc 946, situat în municipiul Câmpina, Aleea Crinului, nr.1, identificat prin schița de plan, ANEXĂ la prezenta hotărâre.

**Art.2.** - Prezenta hotărâre se comunică:

- Instituției Prefectului județului Prahova;
- Primarului municipiului Câmpina;
- Direcției economice;
- Direcției investiții;
- Biroului urbanism și amenajarea teritoriului;
- Serviciului administrarea domeniului public și privat;
- D-lui Adam Tiberiu.

Președinte de ședință,  
Consilier,  
d-na Petrovici Mihaela



Contrasemnează,  
Secretar,  
jr. Moldoveanu Paul

Câmpina, 25 aprilie 2013  
Nr. 63

Cod FP-06-01, ver.1

# PLAN DE SITUATIE



SCARA: 1:200

Mun. Cămpina, Alcea Crinului, nr.1, T 83, Cc 946, jud. Prahova

Proprietar: Mun. Campina - domeniu privat

S teren=182.00 mp

ANEXA  
la H.C.L. nr. 63  
din 25 APR 2013  
Prevederile prezentei  
Concluzii  
din Raportul tehnic

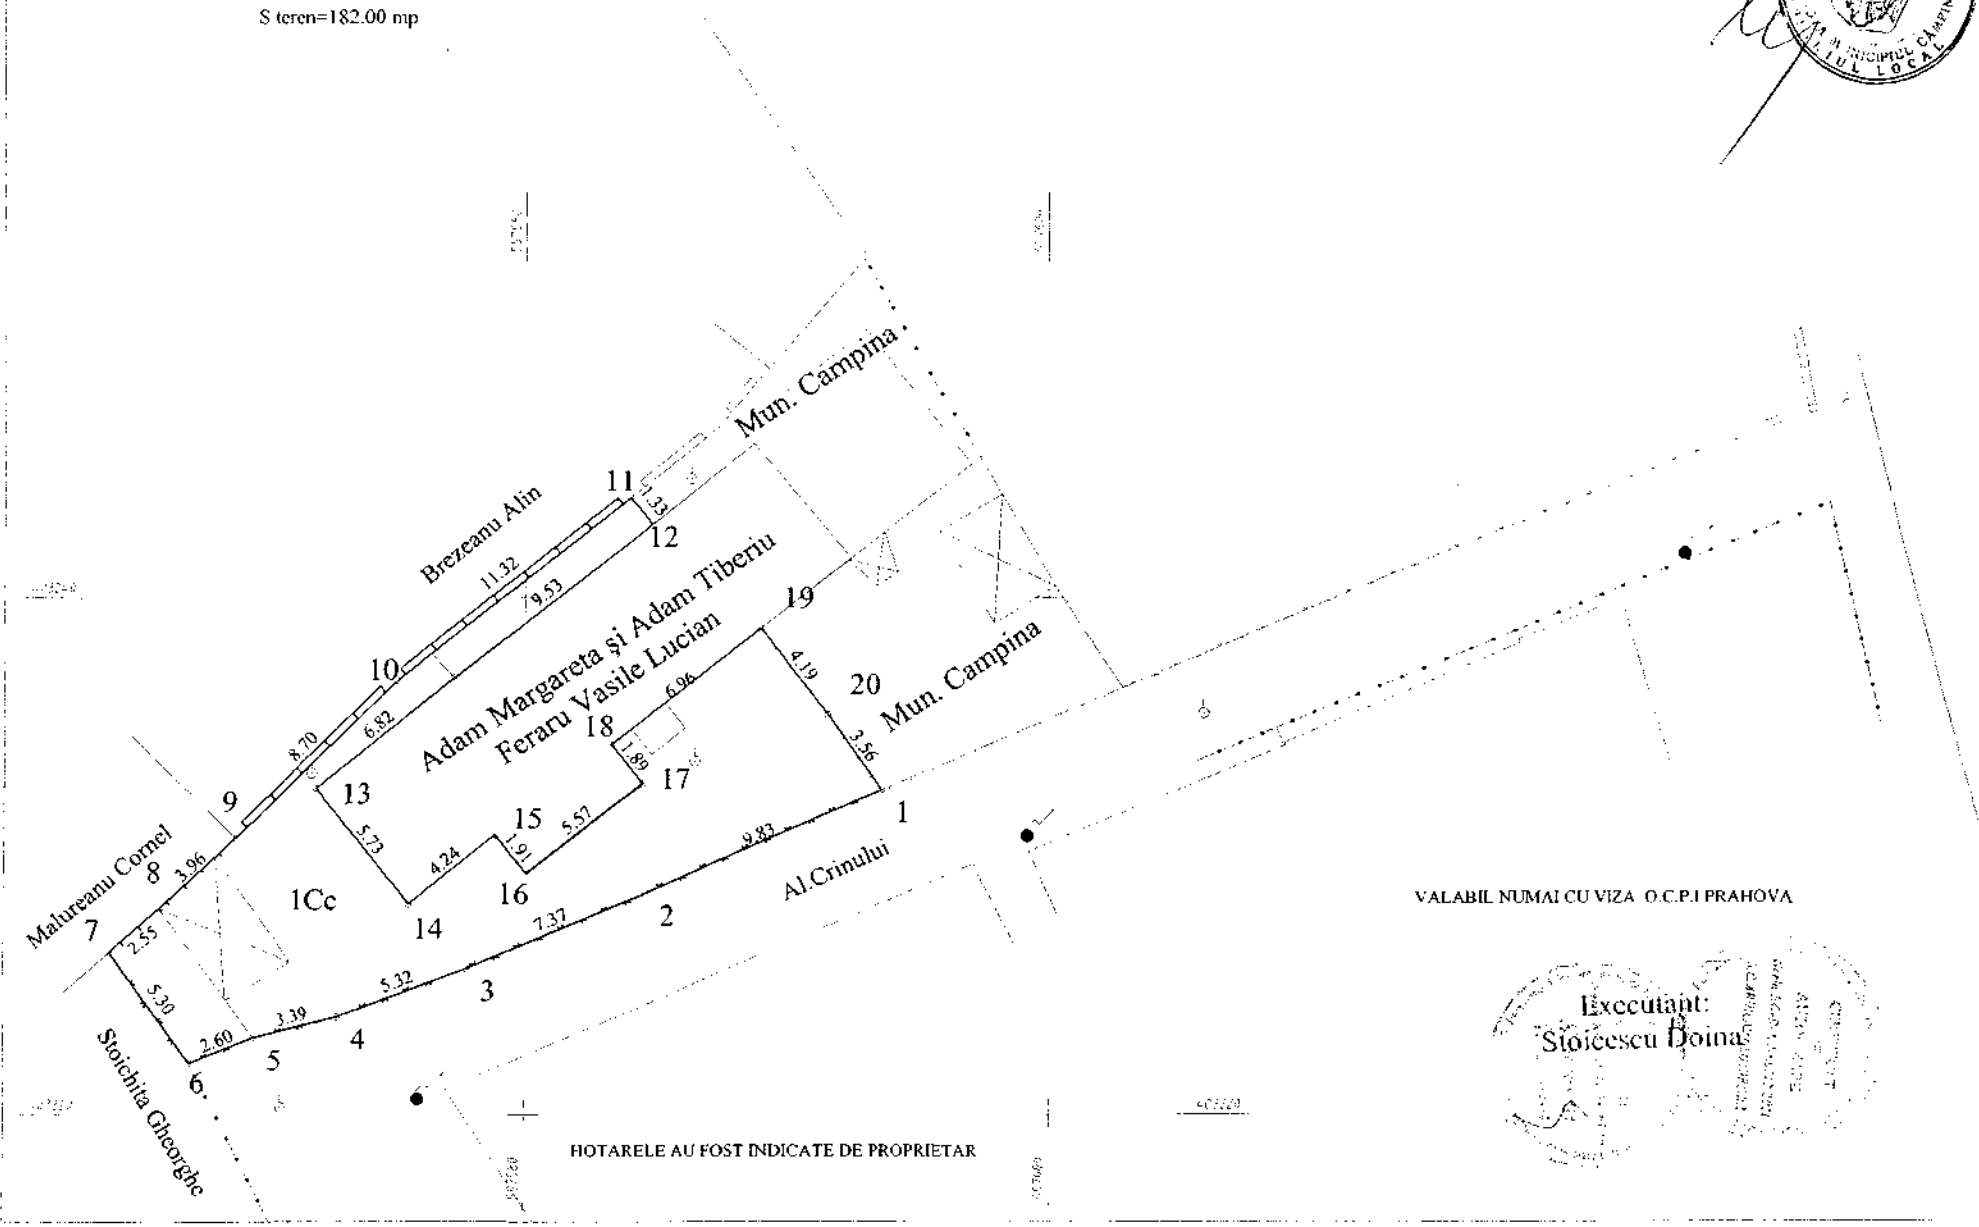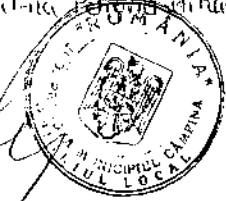

VALABIL NUMAI CU VIZA O.C.P.I PRAHOVA

Executant:  
Stoicescu Doina

HOTARELE AU FOST INDICATE DE PROPRIETAR