

HOTĂRÂRE

**privind aprobarea indicatorilor tehnico – economici,
pentru realizarea obiectivului de investiții „Amenajare teren de sport”**

Având în vedere:

- expunerea de motive nr.59.518/27 mai 2013 a d-lui ing.Tiseanu Horia – Laurențiu – Primarul municipiului Câmpina, prin care propune aprobarea indicatorilor tehnico – economici pentru realizarea obiectivului de investiții „Amenajare teren de sport”, situat în municipiul Câmpina, B-dul Nicolae Bălcescu, nr.45;

- raportul de specialitate promovat de Direcția investiții;

- raportul comisiei de specialitate din cadrul Consiliului local al municipiului Câmpina, respectiv Comisia buget, finanțe, programe de finanțare europeană, administrarea domeniului public și privat și agricultură;

- avizul secretarului municipiului Câmpina;

În conformitate cu art.36, alin.(2), lit.“b” și alin.(4), lit.”d” și art.115, alin.(1), lit.”b” din Legea nr.215/2001 privind administrația publică locală, republicată;

În temeiul art.45, alin.(1) din Legea nr.215/2001 privind administrația publică locală, republicată,

Consiliul local al municipiului Câmpina adoptă prezenta hotărâre.

Art.1. – Se aprobă indicatorii tehnico-economici, pentru realizarea obiectivului de investiții „Amenajare teren de sport”, situat în municipiul Câmpina, B-dul Nicolae Bălcescu, nr.45, conform ANEXEI, care face parte integrantă din prezenta hotărâre.

Art.2. – Principalii indicatori tehnico – economici, pentru obiectivul de investiții „Amenajare teren de sport”, situat în municipiul Câmpina, B-dul Nicolae Bălcescu, nr.45, sunt:

- Valoare totală (inclusiv TVA) - 854.601 lei;
- Durata de realizare a investiției - 9 săptămâni;
- Suprafața construită - 10.500 mp,
 - din care: 7.750 m.p. acoperiți cu gazon sintetic.

Art.3. - Prezenta hotărâre se comunică:

- Instituției Prefectului județului Prahova;
- Primarului municipiului Câmpina;
- Direcției economice;
- Direcției investiții;
- Serviciului administrarea domeniului public și privat;
- Biroului urbanism și amenajarea teritoriului;
- Colegiului Tehnic „Constantin Istrati”.

Președinte de ședință

Consilier

dI.Pițigoi Ioan - Adnan



Contrasemnează,



Secretar,

jr. Moldoveanu Paul

Câmpina, 30 mai 2013

Nr. 87

ANEXĂ
la H.C.L. nr. 87
din 30 MAI 2013

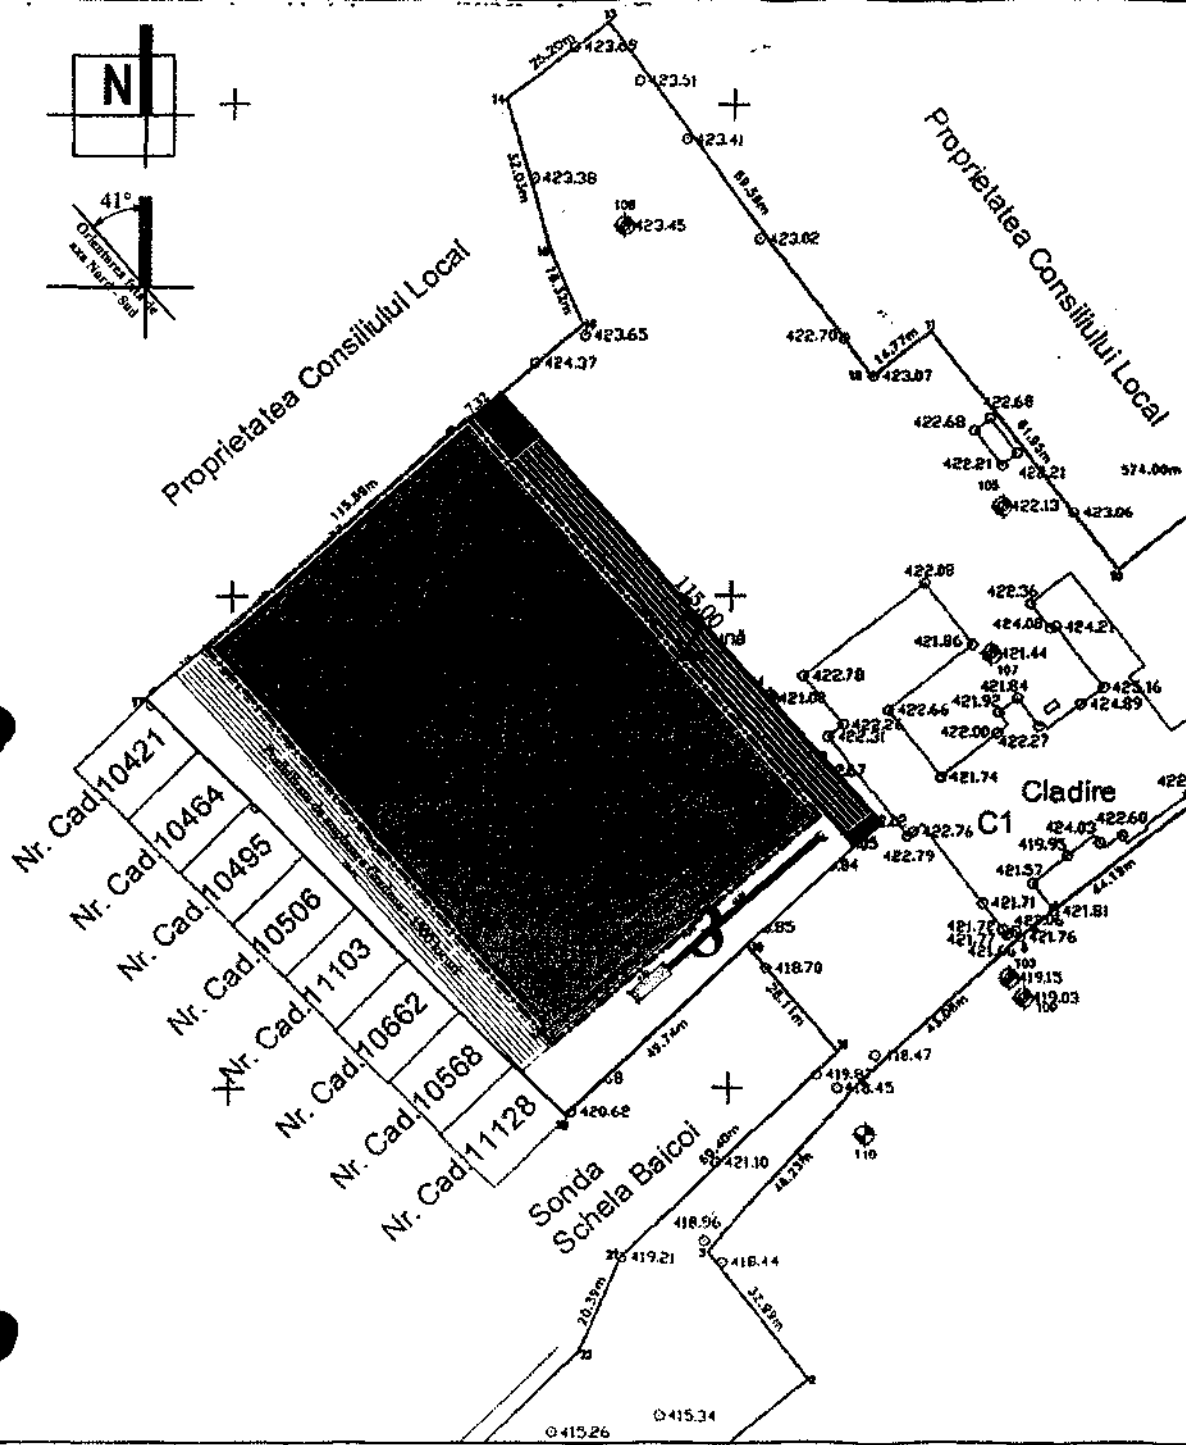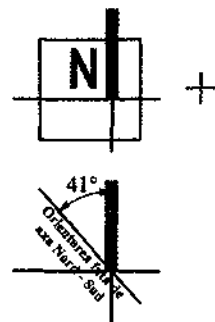




LEGENDA: Pregătirile redința

1. TEREN DE SPORT
Dimensiuni suprafața de joc: Lungime = 100m, Lățime = 66m
Dimensiuni suprafața teren sintetic: Lungime = 104m, Lățime = 66m
Zona de protecție între suprafața de joc și împrejurimile: 3m
Orientare față de axa Nord - Sud : 41 grade;

2. PISTA DE ALERGARE
Dimensiuni suprafața teren sintetic: Lungime = 115m, Lățime = 6m
Numar culoare de alergare: 6

3. Groapa și banda de alergare pentru SARITURA IN LUNGIME
Dimensiuni banda de alergare: Lungime = 40m, Lățime = 1.22m;
Dimensiuni groapa de nisip: Lungime = 9m, Lățime = 2.75m;

Gard de protecție teren de sport
Dimensiuni totale: 106m x 2 + 70m x 2 = 352m;
Înălțime gard: 5m în spațiile porților de fotbal; 1.8m pe cele 2 laturi lungi

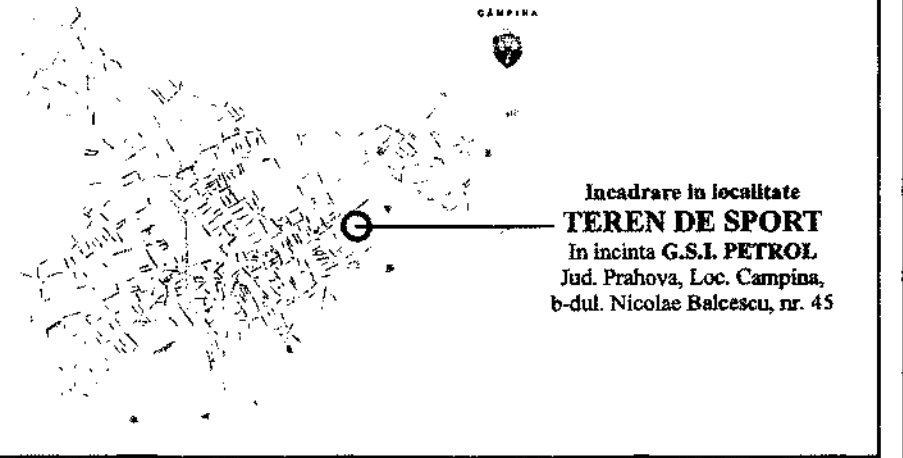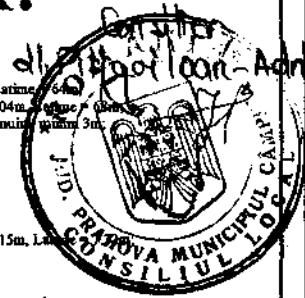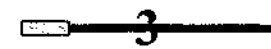

Incastrare in localitate
TEREN DE SPORT
In incinta G.S.I. PETROL
Jud. Prahova, Loc. Campina,
b-dul. Nicolae Balcescu, nr. 45

Acest document este proprietatea intelectuală a S.C. S.M.art proiect SRL și intră sub incidența legii nr.8/1996 privind dreptul de autor. Utilizarea nebuie să fie conforma celei pentru care a fost elaborat, fiind interzisă reproducerea și difuzarea fără autorizarea expresă a autorului.

Verificator	Nume	Semn.	Exig.	Referat Verificare	nr/data	
S.M. art proiect Loc. Sibiu, Romania str. Rahova, nr. 55, ap 32 R 17292716, J 32/31205 Tel. Mobil 0720 003127					titlu proiect: Amenajare TEREN DE SPORT Jud. Prahova, Loc. Campina, b-dul. Nicolae Balcescu, nr. 45	proiectant: 44 / 2013
ser proiect	Fr. Man. Stanciu Marius		scara 1:1000	baza:	data	
proiectant	arb. Spindler Eduard			Municipiul CAMPINA	S.F.	
desenat	Alexandra Osea		data: mai 2012	Jud. Prahova, Loc. Campina b-dul. Culturii nr. 18	nr. pt A 01	
				PLAN DE SITUATIE		
				Varianta 1		