

HOTĂRÂRE

privind actualizarea informațiilor cadastrale pentru imobilul – teren, proprietate privată a Municipiului Câmpina, în suprafață de 15.524,00 m.p. (T21, P618), având Nr.cadastral/Carte funciară 24974



Având în vedere expunerea de motive nr.68.580/19 februarie 2019 a membrilor Comisiei de specialitate din cadrul Consiliului local al Municipiului Câmpina – amenajarea teritoriului, urbanism, ecologie și protecția mediului, prin care propun aprobarea actualizării informațiilor cadastrale pentru imobilul – teren, proprietate privată a Municipiului Câmpina, în suprafață de 15.524,00 m.p. (T21, P618), având Nr.cadastral/Carte funciară 24974;

Ținând seama de:

- raportul de specialitate nr.68.591/21 februarie 2019, promovat de Serviciul administrarea domeniului public și privat din cadrul Primăriei Municipiului Câmpina;
- raportul de specialitate nr.68.607/21 februarie 2019, promovat de Serviciul urbanism, amenajarea teritoriului din cadrul Primăriei Municipiului Câmpina;
- raportul comisiei de specialitate din cadrul Consiliului local al Municipiului Câmpina, respectiv Comisia buget, finanțe, programe finanțare europeană, administrarea domeniului public și privat și agricultură;
- raportul comisiei de specialitate din cadrul Consiliului local al Municipiului Câmpina, respectiv Comisia amenajarea teritoriului, urbanism, ecologie și protecția mediului;
- avizul secretarului Municipiului Câmpina, înregistrat sub nr.68.622/21 februarie 2019;

În conformitate cu prevederile:

- art.23, lit."b" din Regulamentul de avizare, recepție și înscriere în evidențele de cadastru și carte funciară aprobat prin Ordinul nr.700/2014, cu modificările și completările ulterioare;
- art.36, alin.(2), lit."c" din Legea nr.215/2001 privind administrația publică locală, republicată, modificată și completată;

În temeiul art.115, alin.(1), lit."b", coroborat cu art.45, alin.(3) din Legea nr.215/2001 privind administrația publică locală, republicată, modificată și completată,

Consiliul local al Municipiului Câmpina adoptă prezenta hotărâre.

Art.1. - Aprobă actualizarea informațiilor cadastrale pentru imobilul – teren, proprietate privată a Municipiului Câmpina, în suprafață de 15.524,00 m.p. (T21, P618), având Nr.cadastral/Carte funciară 24974, după cum urmează:


1. Se actualizează limitele și suprafața de la 15.524 m.p., la 13.624 m.p., conform Planului de situație, Anexă care face parte integrantă din prezenta hotărâre.
2. Se actualizează informațiile cadastrale cu privire la situarea terenului în intravilan/extravilan, în sensul că suprafața de 503,00 m.p. este inclusă în intravilan, iar suprafața de 13.121,00 m.p. este situată în extravilanul localității.
3. Se solicită radierea din Cartea Funciară a dreptului de folosință notat în baza Contractului de comodat, cu constituirea dreptului de suprafață, nr.14.499/

5 iulie 2010, încheiat între Municipiul Câmpina și S.C. Electrocarbon S.A., având în vedere Contractul privind constituirea dreptului de suprafață nr.21.373/25 octombrie 2011 și Actul de dezmembrare autentificat la Biroul Notarial "Ivan Mihaela – Săvulescu Vasile", cu nr.540/12 februarie 2013.

Art.2. - Prezenta hotărâre se comunică:

- Instituției Prefectului Județului Prahova;
- Primarului Municipiului Câmpina;
- Direcției economice;
- Direcției juridice;
- Serviciului administrarea domeniului public și privat;
- Serviciului urbanism, amenajarea teritoriului;
- Oficiului agricol.

Președinte de ședință,
Consilier,
d-na Lupa Livia - Rodica

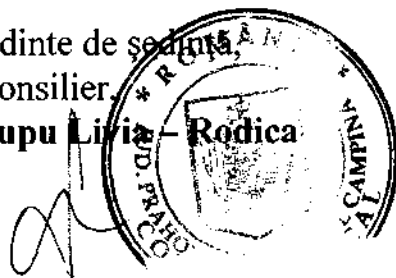

Contrasemnează,
Secretar,
jr. Moldoveanu Elena

Câmpina, 26 februarie 2019
Nr. 25

Cod FP-06-01, ver.1

PLAN DE SITUATIE

SCARA: 1:2000

Mun. Campina, Tarla 21, Parcela 618, Intravilan/Extravilan, Jud. Prahova.

Proprietar: Municipiul Campina - domeniul privat

S teren din masuratori = 13624.00 mp (S teren din acte = 15524.00mp.)


S teren intravilan = 503.00mp

S teren extravilan = 13121.00mp.

ANEXĂ
 Nr. 25
 ROMANIA
 Județul Prahova
 Municipiul Campina
 Direcția de Urbanism și Amenajare
 Serviciul de Proiectare și Documentare
 Ing. Radu

560700
 404600
 404400
 404200
 560200

404800
 404600

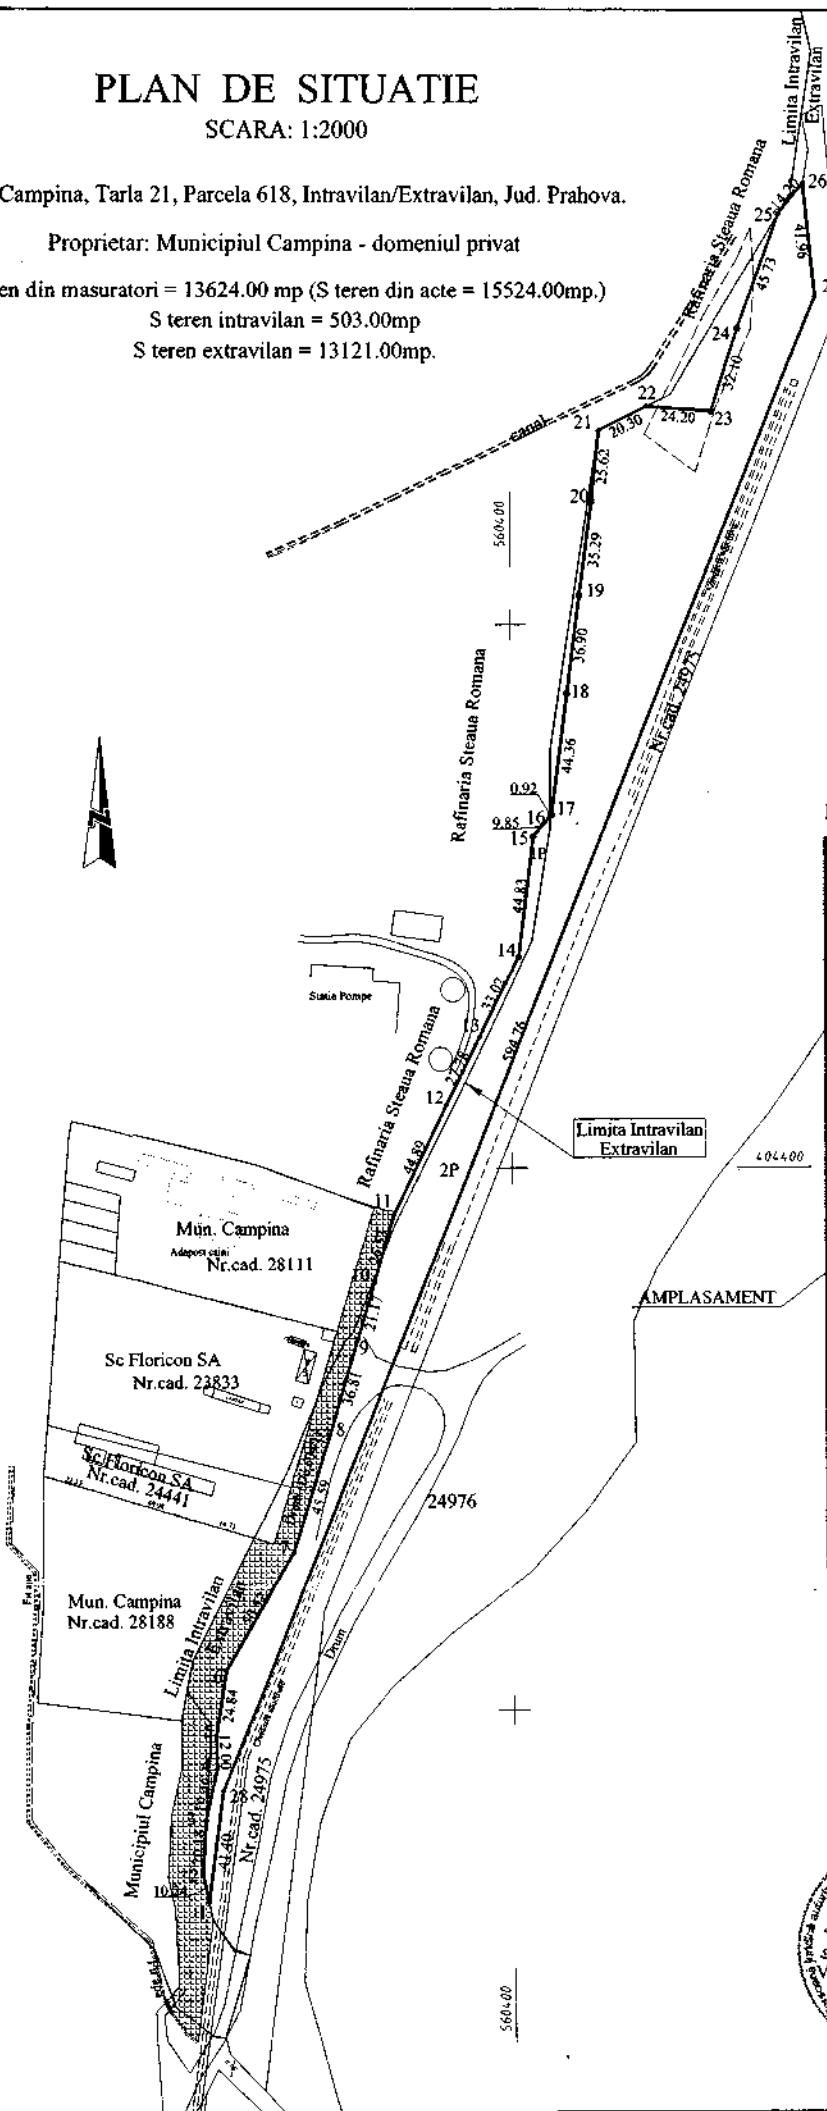

INCADRARE IN ZONA Sc. 1:5000



CERTIFICAT DE AUTORIZARE
 Scurta descriere a proiectului de amenajare a teritoriului urban
 Seria RU-B-A
 Valabil până la 31.12.2010
 CLASA III

CERTIFICAT DE AUTORIZARE
 Nr. F. N. 0038
 SC. ARB. NUM. CUZ. 12.0 C.P.I. PRAHOVA
 Intocmit de: Doina Stoicescu
 CATEGORIA B